
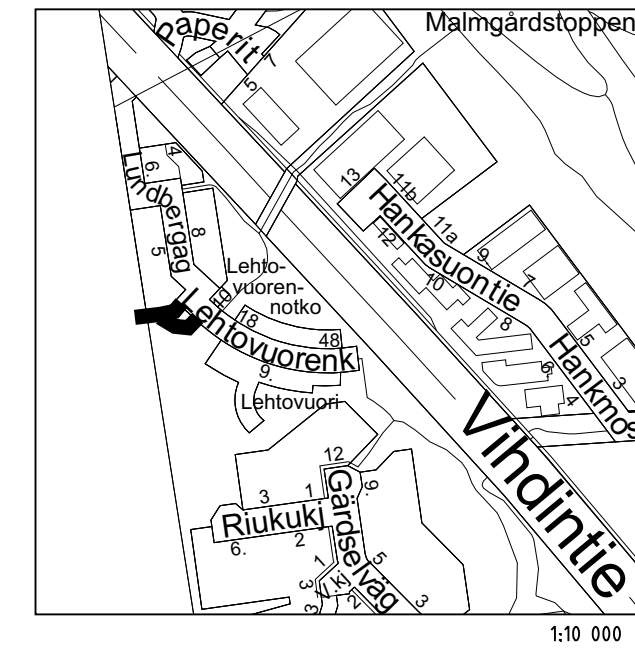


- PIIRUSTUSMERKINNÄT**
- Kivituha
  - Nurmi, A3
  - Istutettava lehtipuu
  - Nykyinen säilytettävä lehtipuu
  - Poistettava puu
  - Nykyinen kivituhka
  - Nykyinen nurmi
  - Nykyinen pensas
  - Nykyinen tekonurmi
  - Nykyinen betonikivi
  - Nykyinen metsä
  - Siirrettävä nykyinen iso kivi ja sen uusi sijainti
  - Luiska, oja ja virtausnuoli
  - Nykyinen säilytettävä aita
  - Uusi valaisin

POIKKILEIKKAUS A-A

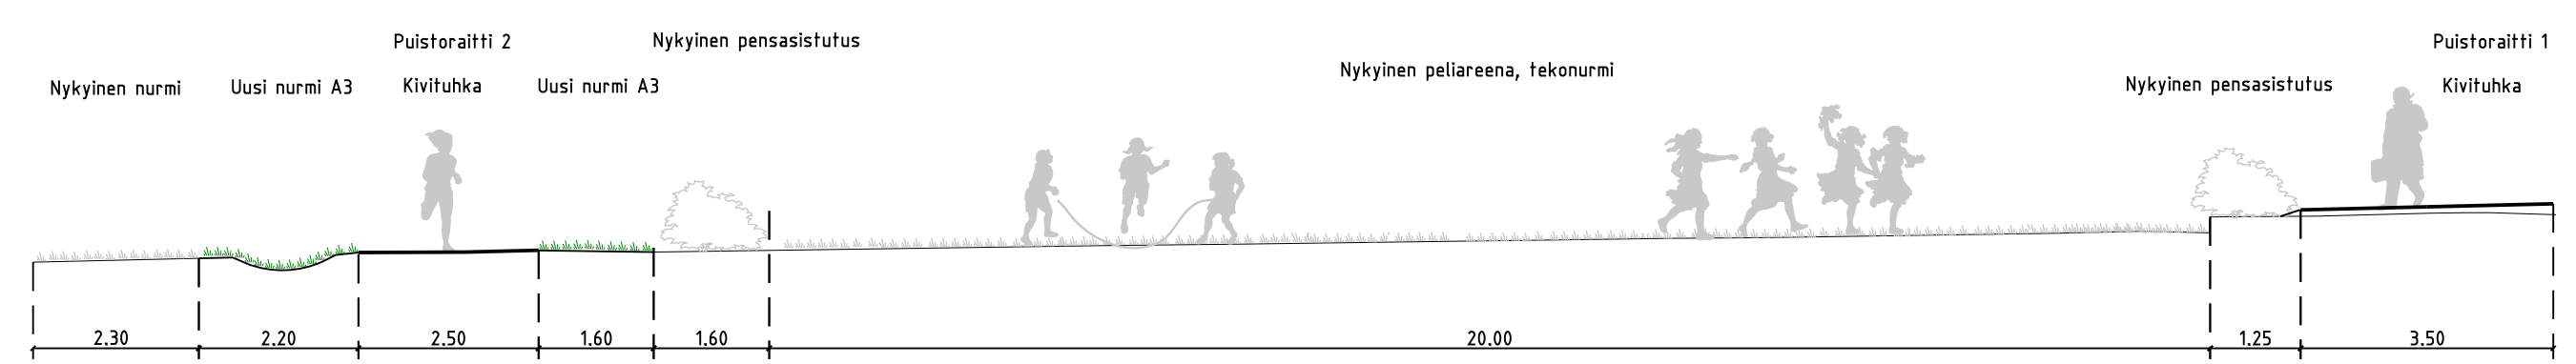

Helsinki		Kaupunkiympäristön toimiala		www.hel.fi	
KAUP. OSA, OSA-ALUE		32. Konala		sähköposti: etunimi.sukunimi@hel.fi	
<b>Lehtovuoren puistokäytävä</b>					
Puistosuunnitelma					
MK	LIITTYY	NRO	KHS		
1:500	KORVAA	VIO 5943/1	KYLK		
1:200	KORVATTU	TASOKOORDINAATISTO: ETRS-GK25	HYV.	11.12.2018	Jussi Luomanen
	ASEMAKAAVA	10870	TARK.	11.12.2018	Laura Yli-Jama
	LIKENNES.	KORKEUSJÄRJESTELMÄ: NZ000	PROJ.	11.12.2018	Jere Saarikko
			HYV.	10.12.2018	Katja Virtala
			TARK.	10.12.2018	Tauno Mäkelä
			LAAT.	10.12.2018	Hanna Myllylä
Ramboll Finland Oy PL 25, Säterinkatu 6 02601 ESPOO puh. 020 755 611					