


YHTEIS-
MYNNIN
KOHDE,
jonka pinta-
ala on noin
1 300 m²

KADUKSI
MUUTTUVA,
YHTEISMYNNIN
ULKOPUOLINEN
ALUE, jonka pinta-
ala on noin 90 m².

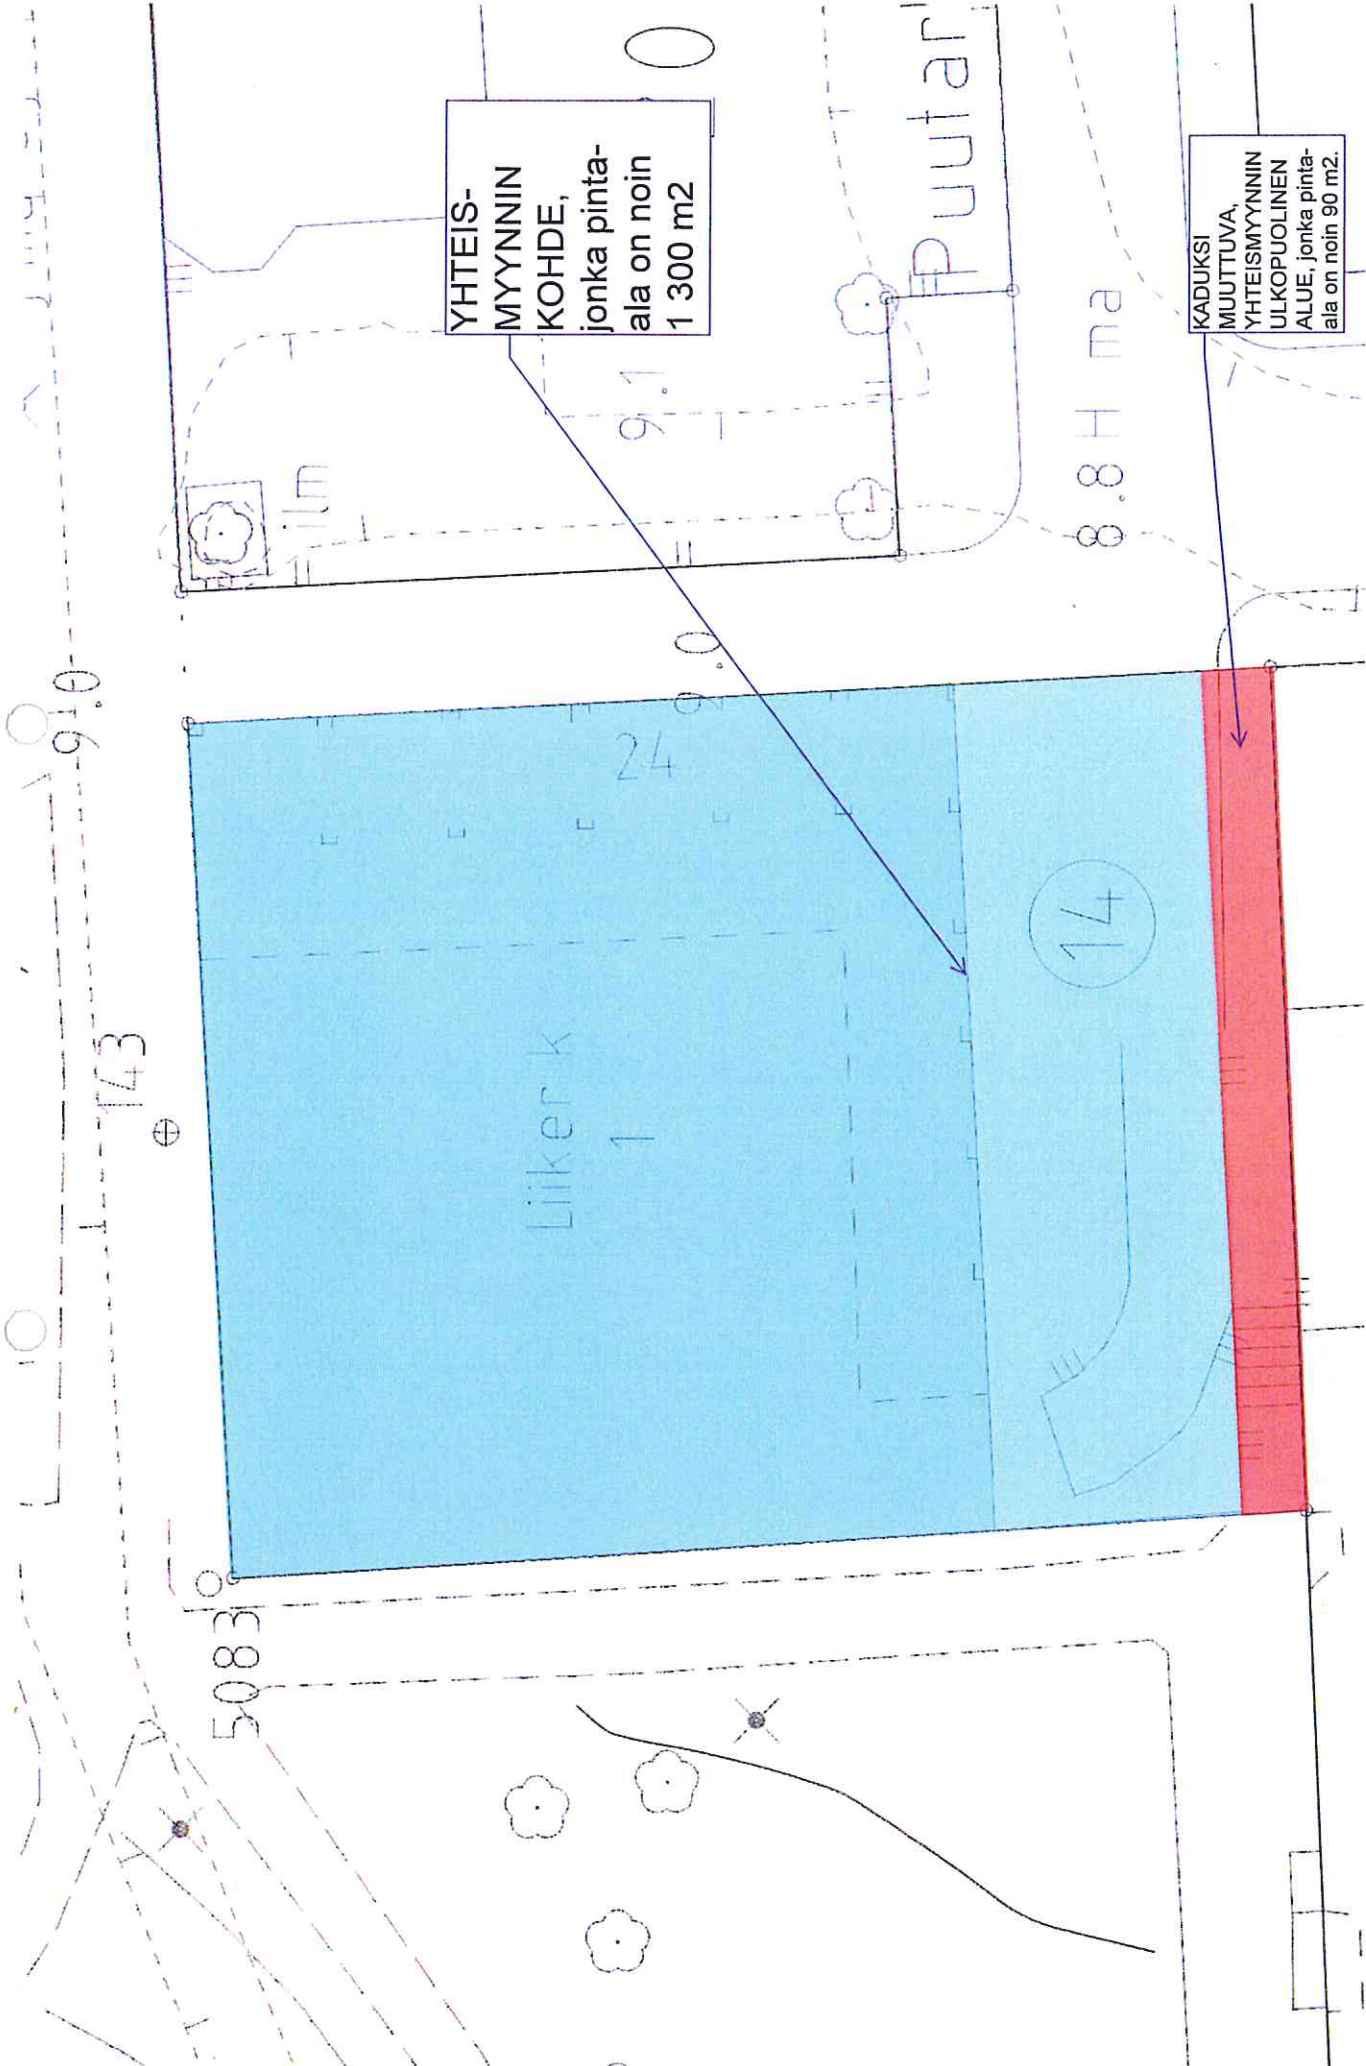

HR
JA