


**HELSINKI**  
**30.MUNKKINIEMI**  
**VANHA MUNKKINIEMI**  
**KORTTELI 30043**  
**PUISTOALUE**  
**ASEMAKAAVAN MUUTOS**  
**1:1000**

**HELSINGFORS**  
**30 MUNKSNÄS**  
**GAMLA MUNKSNÄS**  
**KVARTER 30043**  
**PARKOMRÅDE**  
**STADSPLANEÄNDRING**  
**1:1000**

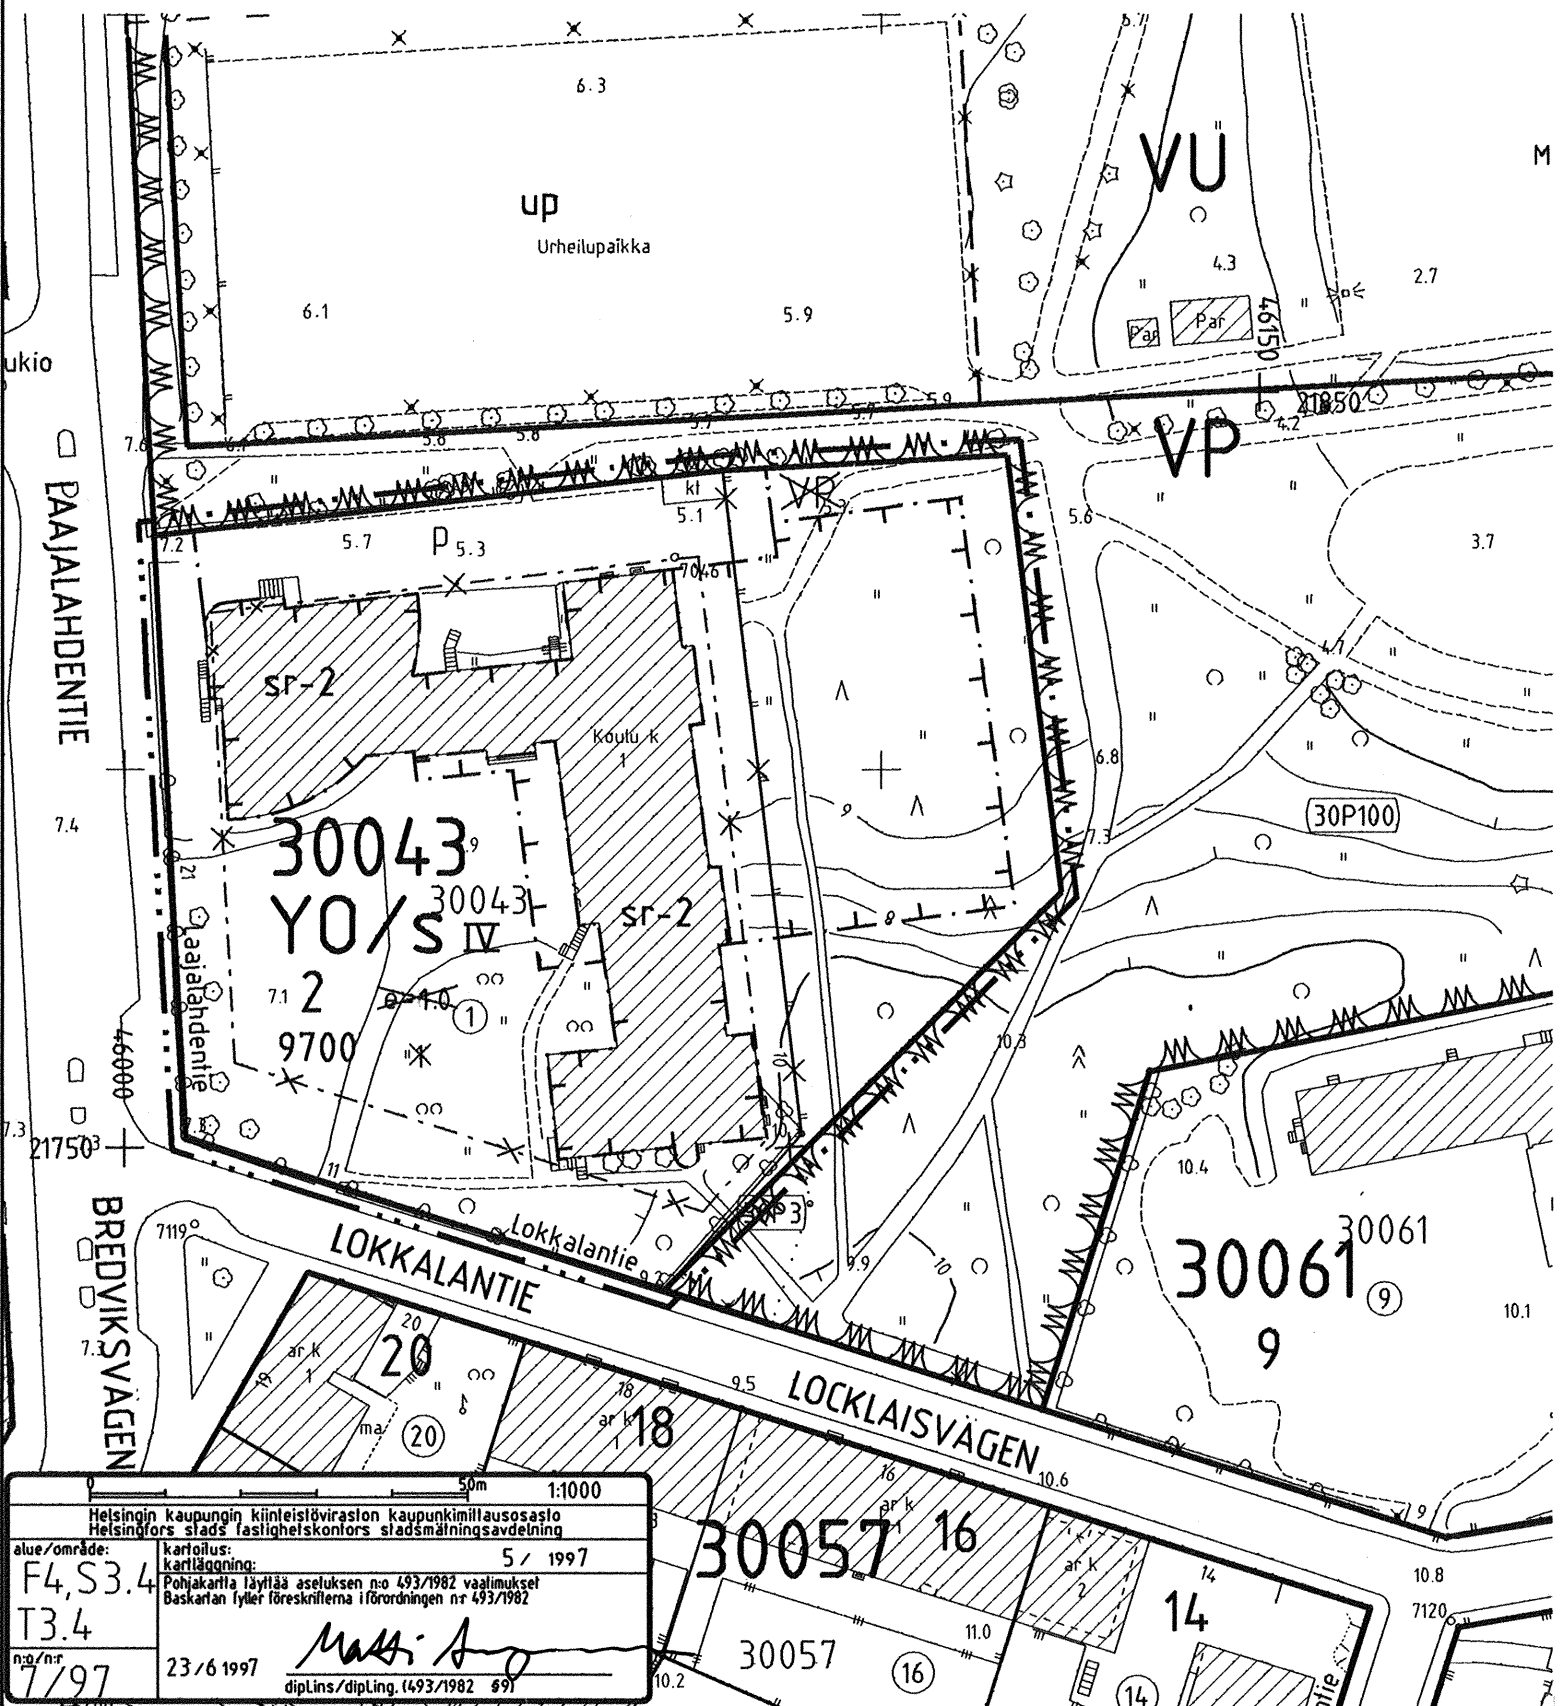

**ASEMAKAAVAMERKINNÄT JA -MÄÄRÄYKSET**

**YO/s**

— · — · — · — · —

—————

— · — · — · — · —

— x — x —

**30043**

**2**

**9700**

**IV**

[ - - - ]

[ sr-2 ]

[ p ]

Opetustoimintaa palvelevien rakennusten korttelialue, jolla ympäristö säilytetään.

2 m sen kaava-alueen ulkopuolella oleva viiva, jota vahvistaminen koskee.

Korttelin, korttelinosan ja alueen raja.

Eri kaavamääräysten alaisten alueenosien välinen raja.

Ristimerkinnän päällä osoittaa merkinnän poistamista.

Korttelin numero.

Tontin numero.

Rakennusoikeus kerrosalaneliömetreinä.

Roomalainen numero osoittaa rakennusten, rakennuksen tai sen osan suurimman sallitun kerrosluvun.

Rakennusala.

Suojeltava rakennus. Rakennus on kaupunkikuvallisesti arvokas. Rakennusta ei saa purkaa, eikä siinä saa suorittaa sellaisia korjaus- tai muutostöitä, jotka tarvelevät julkisivujen tyyliä tai vesikaton perusmuotoa. Edelläolevan estämättä saadaan kuitenkin suorittaa lisärakentamista sille merkityllä alueella vanhan rakennuksen tyyliin hyvin soveltuvalla tavalla.

Pysäköimispaikka.

Rakentamalta jäävät tontinosat, joita ei käytetä kulkuteinä, oleskelualueina tai pysäköimiseen, on istutettava.

**STADSPLANE BETECKNINGAR- OCH BESTÄMMELSER**

Kvartersområde för byggnader för undervisningsverksamhet där miljön bevaras.

Linje 2 m utanför det planområde som fastställts gällande.

Kvarters-, kvartersdels- och områdesgräns.

Bestämmelsegräns.

Kryss på beteckning anger att beteckningen slopas.

Kvartersnummer.

Tomtnummer.

Byggnadsrätt i kvadratmeter våningsyta.

Romersk siffra anger största tillåtna antal våningar i byggnader, byggnad eller del därav.

Byggnadsyta.

Byggnad som bör skyddas. Byggnaden är stadsbildsmässigt värdefull. Byggnaden får inte rivas och där får inte heller utföras sådana reparations- eller ändringsarbeten, som fördärvar fasadernas stil eller yttertaketets grundform. Utan hinder av ovanstående får på för denna anvisat område sådan tillbyggnad byggas som väl anpassar sig till byggnadens stil.

Parkeringsplats.

Obebyggda tomtdelar, som ej används som väg, för utvistelse eller parkering, bör förses med planteringar.

**Autopaikkojen vähimmäismäärät:**

- peruskoulu: 1 ap/500 k-m<sup>2</sup>
- lukio: 1 ap/400 k-m<sup>2</sup>

Rakennuksen julkisivupintojen tulee olla tiillää, rapattuja tai rappauksenomaisesti käsiteltyjä.

**Minimiantalet bilplatser:**

- grundskola: 1 bp/500 m<sup>2</sup> vy
- gymnasium: 1 bp/400 m<sup>2</sup> vy

Byggnadens fasader bör vara av tegel, putsade eller behandlade på liknande sätt.

<b>HELSINGIN KAUPUNGIN KAUPUNKISUUNNITTELUVIRASTO</b>		<b>HELSINGFORS STADS STADSPLANERINGSKONTOR</b>	
<b>KAAVOITUSOSASTO</b>		<b>PLANLÄGGNINGS-AVDELNINGEN</b>	
PIRUSTUS RITNING	<b>10518</b>	11/9 1997	NÄHTÄVÄNÄ/TILL PÅSEENDE 10.-31.10.1997
LAATINUT UPPGJÖRD AV	E. VIRTALA / MS	PIRTÄNYT RITAD AV	JLi / cad
KSUK STPLN	11.0.1007		KVSTO/STGE 10.12.1997
			VAHVISTANUT/FASTSTÄLLD YM 20.2.1998

Helsingin kaupungin kiinteistöviraston kaupunkimittausosasto  
Helsingfors stads fastighetkontors stadsmättningsavdelning

alue/område: F4, S3.4  
T3.4

kaavio/område: 5 / 1997  
karttunnus: 23/6 1997

Pohjakaartilla täytetään asemakuksen no 493/1982 vaatimukset  
Baskartan fyller föreskrifterna i förordningen nr 493/1982

17/97