


PIIRUSTUSMERKINNÄT



- Suunnittelualueen raja
- Nykyinen jk pp, asfaltti, harmaa
- jk pp, asfaltti, harmaa
- Uusi betonikivi, harmaa/vaalea ruudukko
- Istuskelumuuri, nykyinen, luonnonkivi, punertava
- Istuskelumuuri, uusi, luonnonkivi, punertava
- Poistettava lehtipuu
- Lehtipuu, nykyinen
- Istutettava lehtipuu
- Käyttönurmi
- Nykyinen lehtipensasistutus
- Perenna- ja pensasistutus
- Uusi tasaus
- Kadun likimääräinen korkeusasema
- Merenlahti
- Penkki, metalli, harmaa
- Jäteastia
- Upotettu reunakivi, betoni, harmaa
- Sidottu kivituhka, harmaa
- Uusi pylväsvalaisin
- Poistettava pylväsvalaisin
- Nykyisellään säilyvä Tilkantori alue

Katualue kuivatetaan pintavaluntana merenlahteen.

POIKKILEIKKAUS A - A 1:200

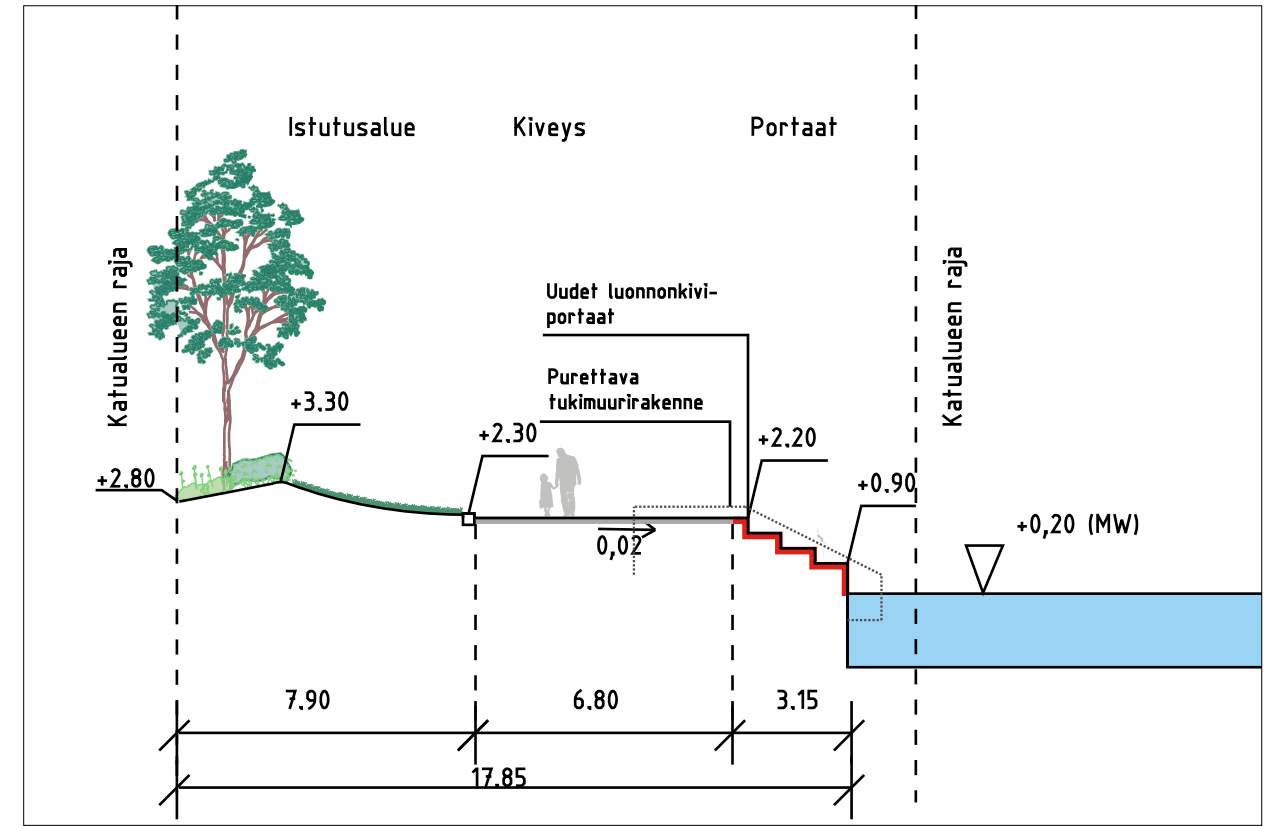

POIKKILEIKKAUS B-B 1:200

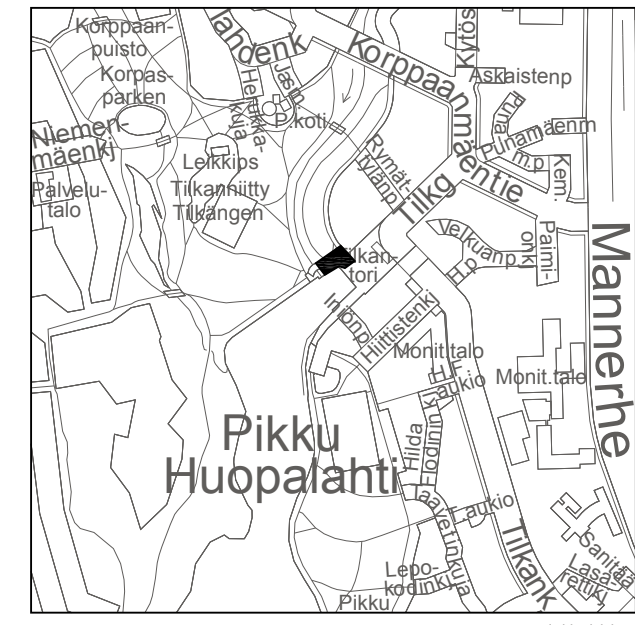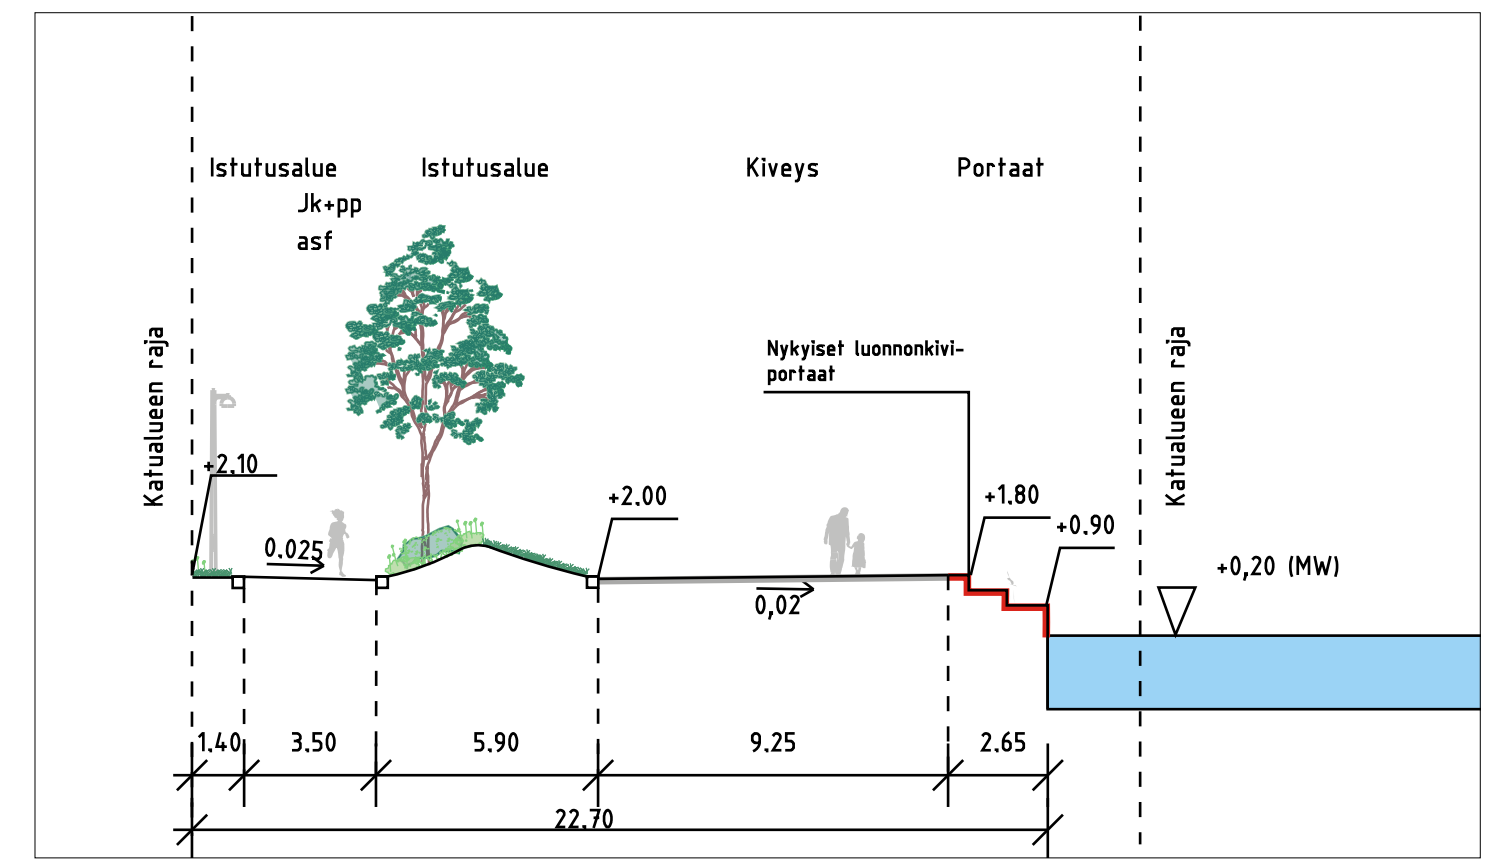

Helsinki		Kaupunkiympäristön toimiala		www.hel.fi	
KAUP. OSA, OSA-ALUE		16. Ruskeasuo		sähköposti: etunimi.sukunimi@hel.fi	
TILKANTORI					
Länsiossa					
Katusuunnitelma					
MK	LIITTYY	NRO	KHS		
1:500	KORVAA	26268/11G	31108/1		
1:200	KORVATTU		HYV.	25.3.2019	Reetta Putkonen
	ASEMAKAAVA	9090	TARK.	25.3.2019	Ismo Rantanen
	LIKENNES.		PROJ.	25.3.2019	Olli Haanperä
			HYV.	21.1.2019	Hanna Keskinen
			TARK.	21.1.2019	Ilkka Taipale
			LAAT.	21.1.2019	Tuulikki Peltomäki
RAMBOLL		Ramboll Finland Oy Pl. 25, Säterninkatu 6 02601 ESPOO puh. 020 755 611			