


7.2.2019 12:46:26

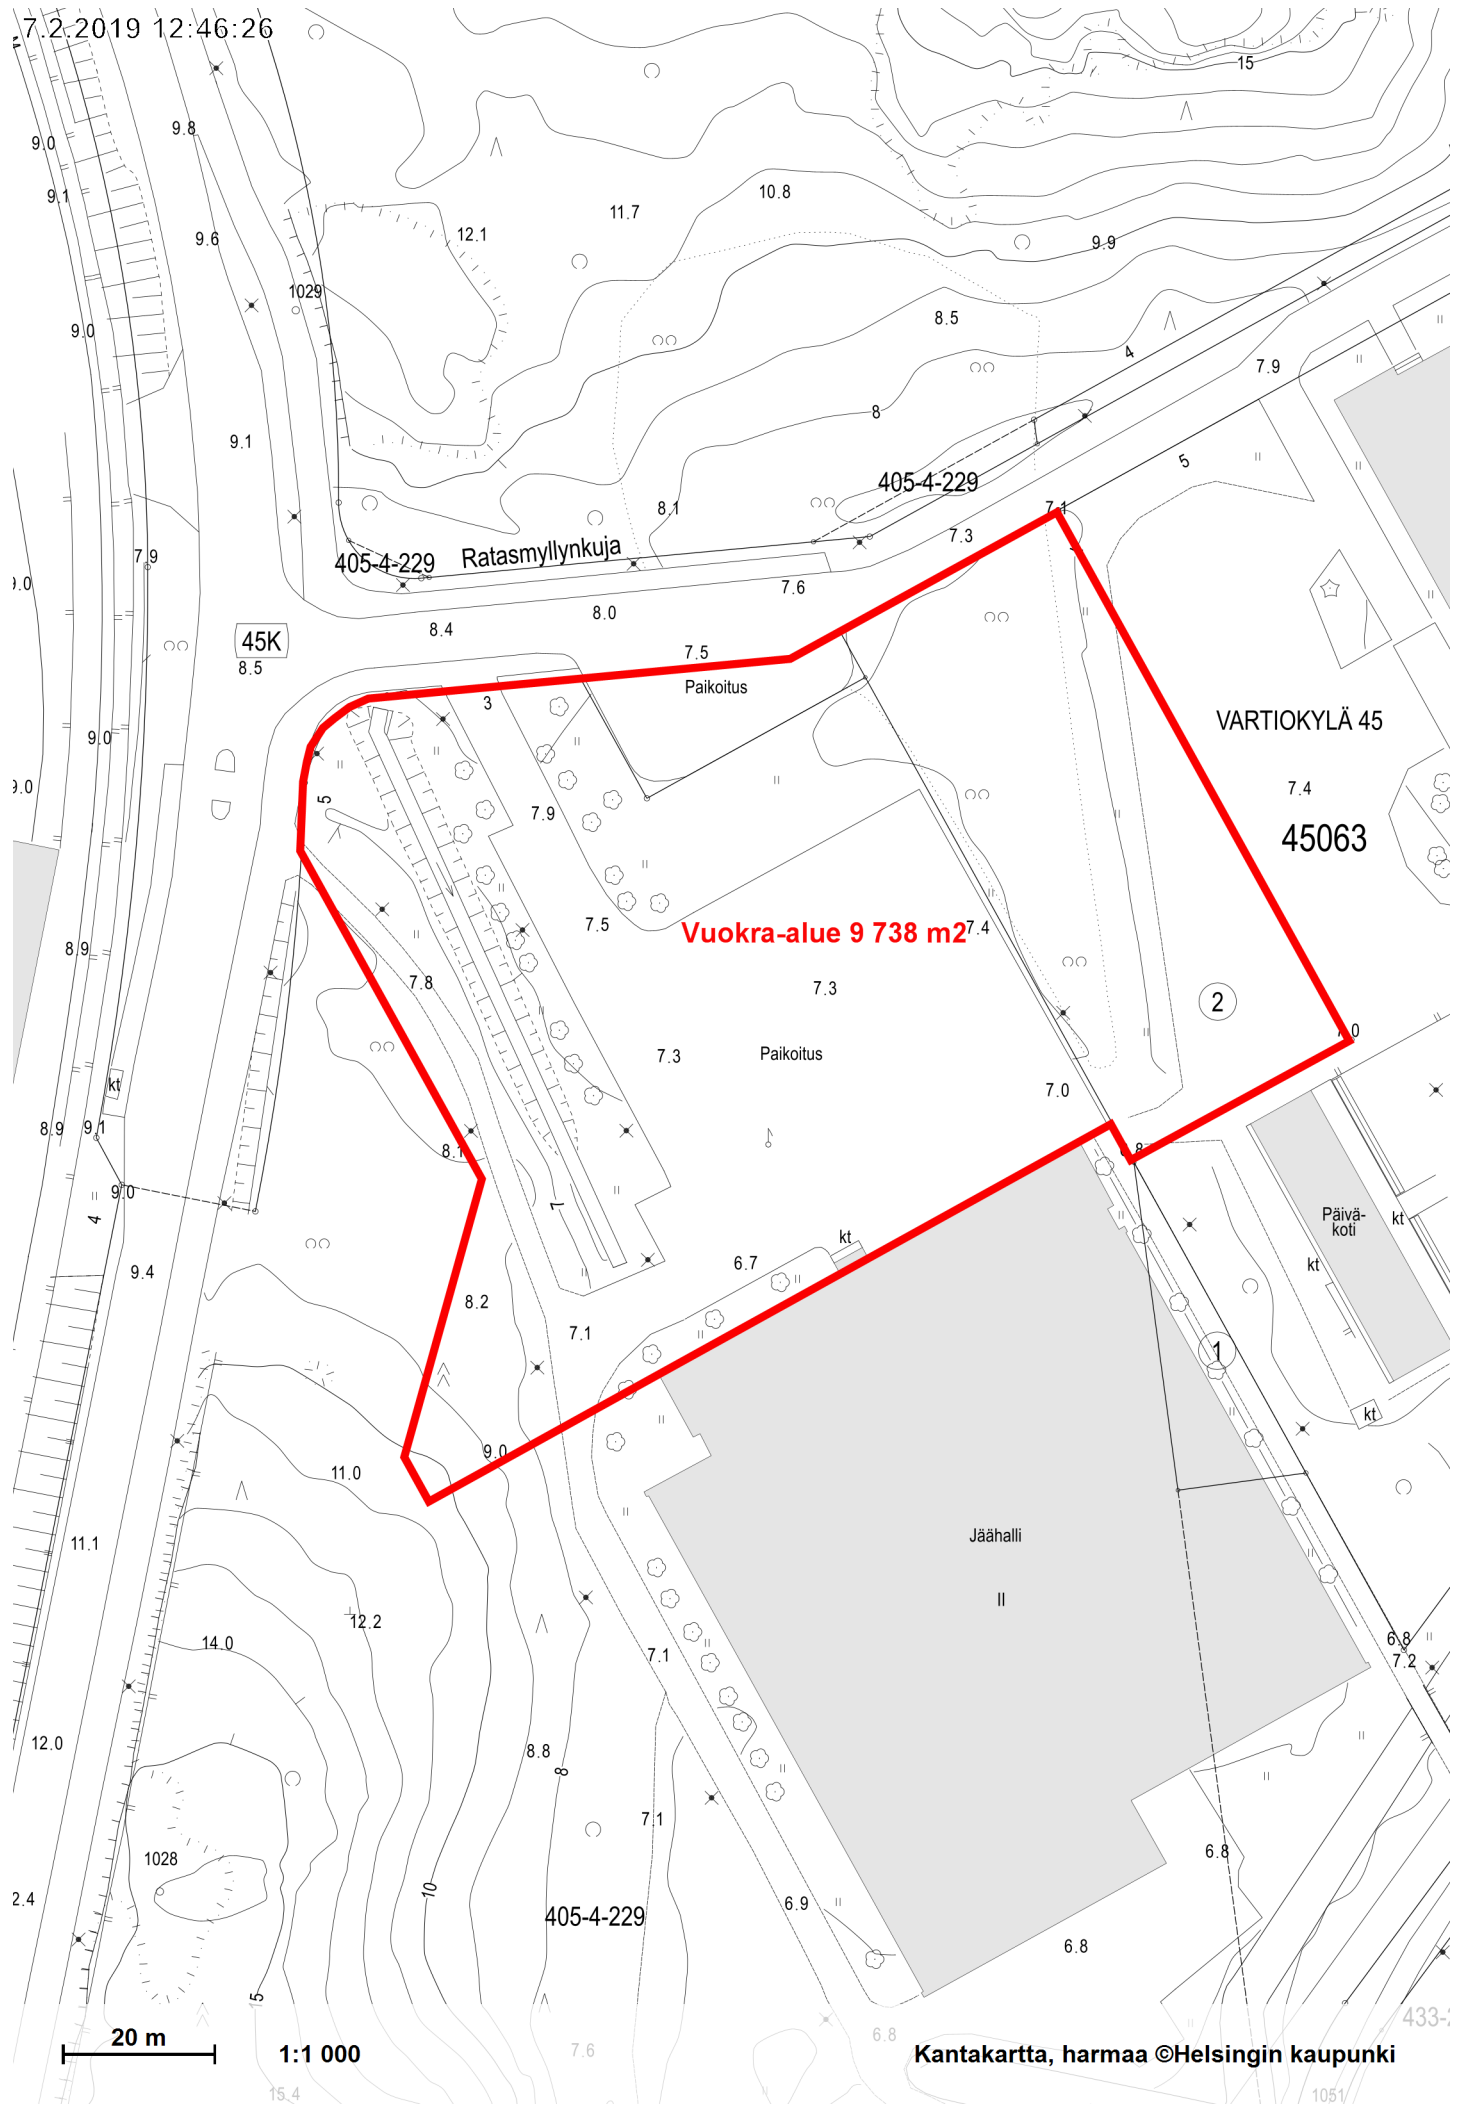

45K  
8.5

405-4-229 Ratasmyllynkuja

405-4-229

VARTIOKYLÄ 45

45063

**Vuokra-alue 9 738 m<sup>2</sup>**

2

Paikoitus

Päivä-  
koti kt

Jäähalli

405-4-229

Kantakartta, harmaa ©Helsingin kaupunki

20 m

1:1 000

433-

1051