



GOWASH AUTOPESULA
NÄKYMÄ VARTIOKYLÄNTIELLE

KAUPUNGINOSA 45
TONTIN PINTA-ALA N. 1748 M2

KERROSALA 580 KEM2
KOKONAISALA 580 KEM2
TILAVUUS 3530 M3

TONTILLA TOTEUTETAAN 8 HENKILÖAUTOPAIKKAA

MERKINTÖJEN SELITYKSET:

ASF = ASFALTTI


 = ISTUTETTAVA PUU

+11,80 = SUUNNITELMAKORKO

11,27 = NYKYINEN MAANPINNAN KORKO

TASOKOORDINAATISTO: ETRS-GK25

KORKEUSJÄRJESTELMÄ: N2000

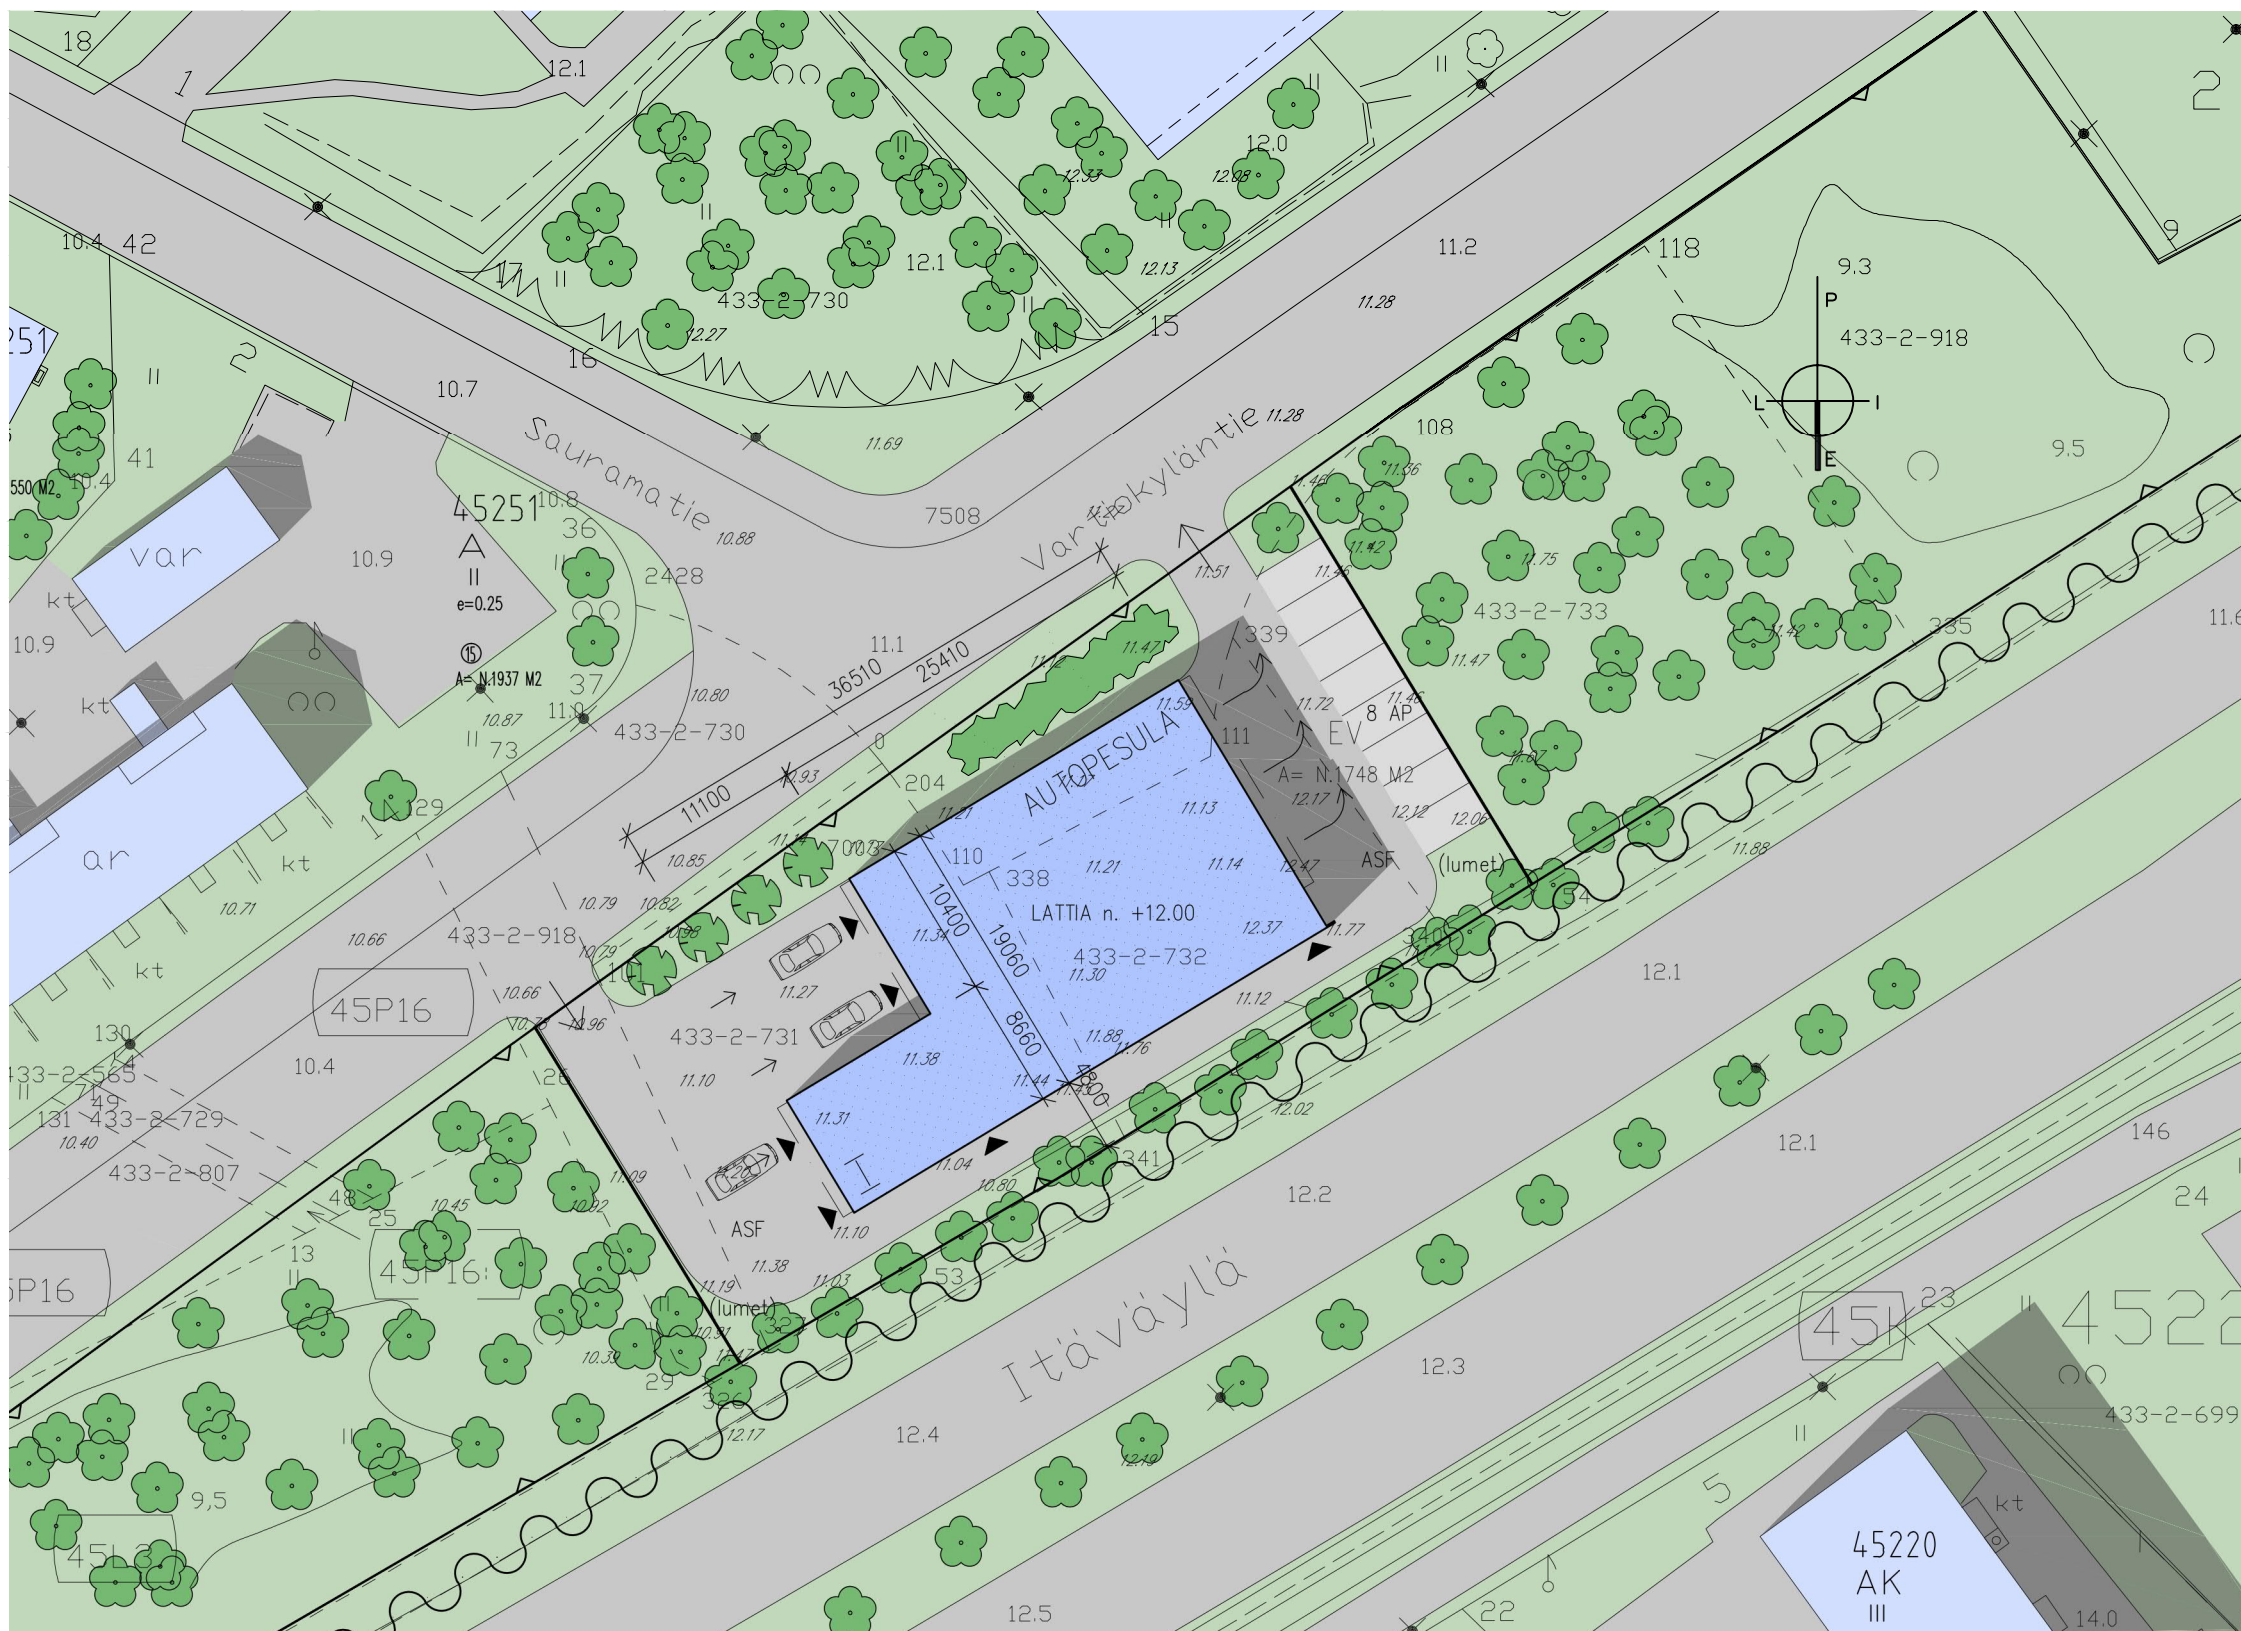

A KATUSIVUN ISTUTUSMUUTOKSIA

12.07.2019

K.osa/Kylä VARTIOKYLÄ (45)	Kortteli/Tila	Tontti/Rnio	Viranomaisen arkistointimerkintöjä varten
Rakennustoimenpide UUDISRAKENNUS			Piirustustyyppi LUONNOS
Rakennuskohteen nimi ja osoite GOWASH AUTOPEESULA VARTIOKYLÄNTIE 00950 HELSINKI			Työ.n:o 1906
			Piirustuksen sisältö ASEMAPIIRROS
			Mittakaavat 1/500
			piirustuksen numero
 SUUNNITTELUTOIMISTO Jokikatu 7 puh. 010 423 2500 sähköposti: pauli.nuutinen@suunnittelutoimisto.com 27.04.2019	PAULI NUUTINEN KY 80220 Joensuu		ark 1A

