

Helsinki

Sisältö:

28 Oulunkylä, Kivalterintie 18
tontti 28142/4


16.2.2023 / 6000_Liitek.3d

KARTTA

Tontti

Mittakaava:

1:1000

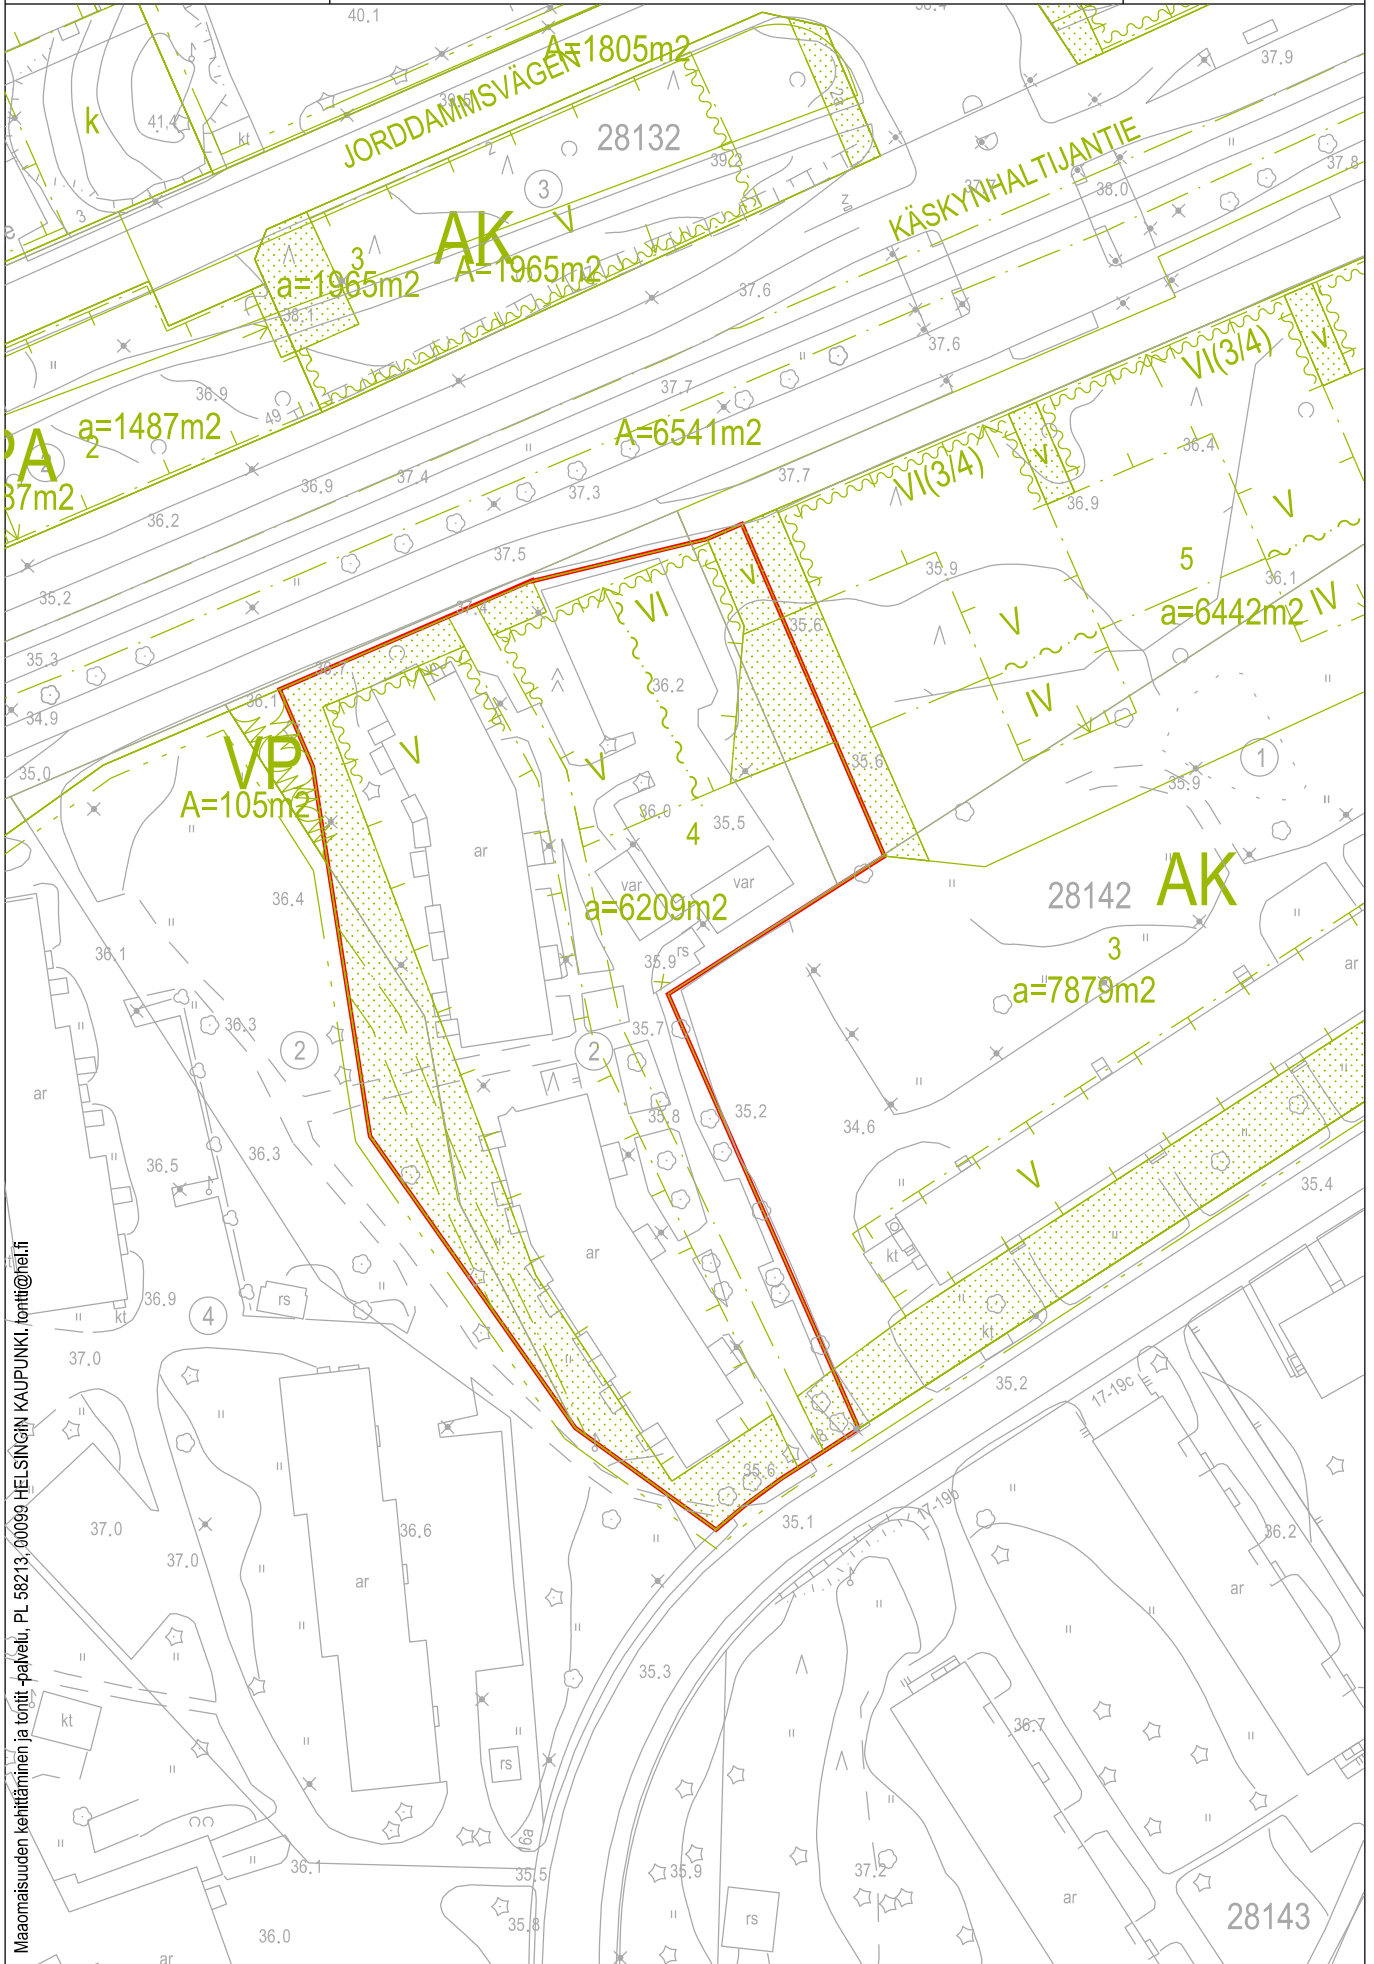

Maomaaisuuksien kehittäminen ja tontti- ja palvelu, PL 58213, 00099 HELSINGIN KAUPUNKI, tontti@hel.fi