



Leikkaus A-A' 1:100

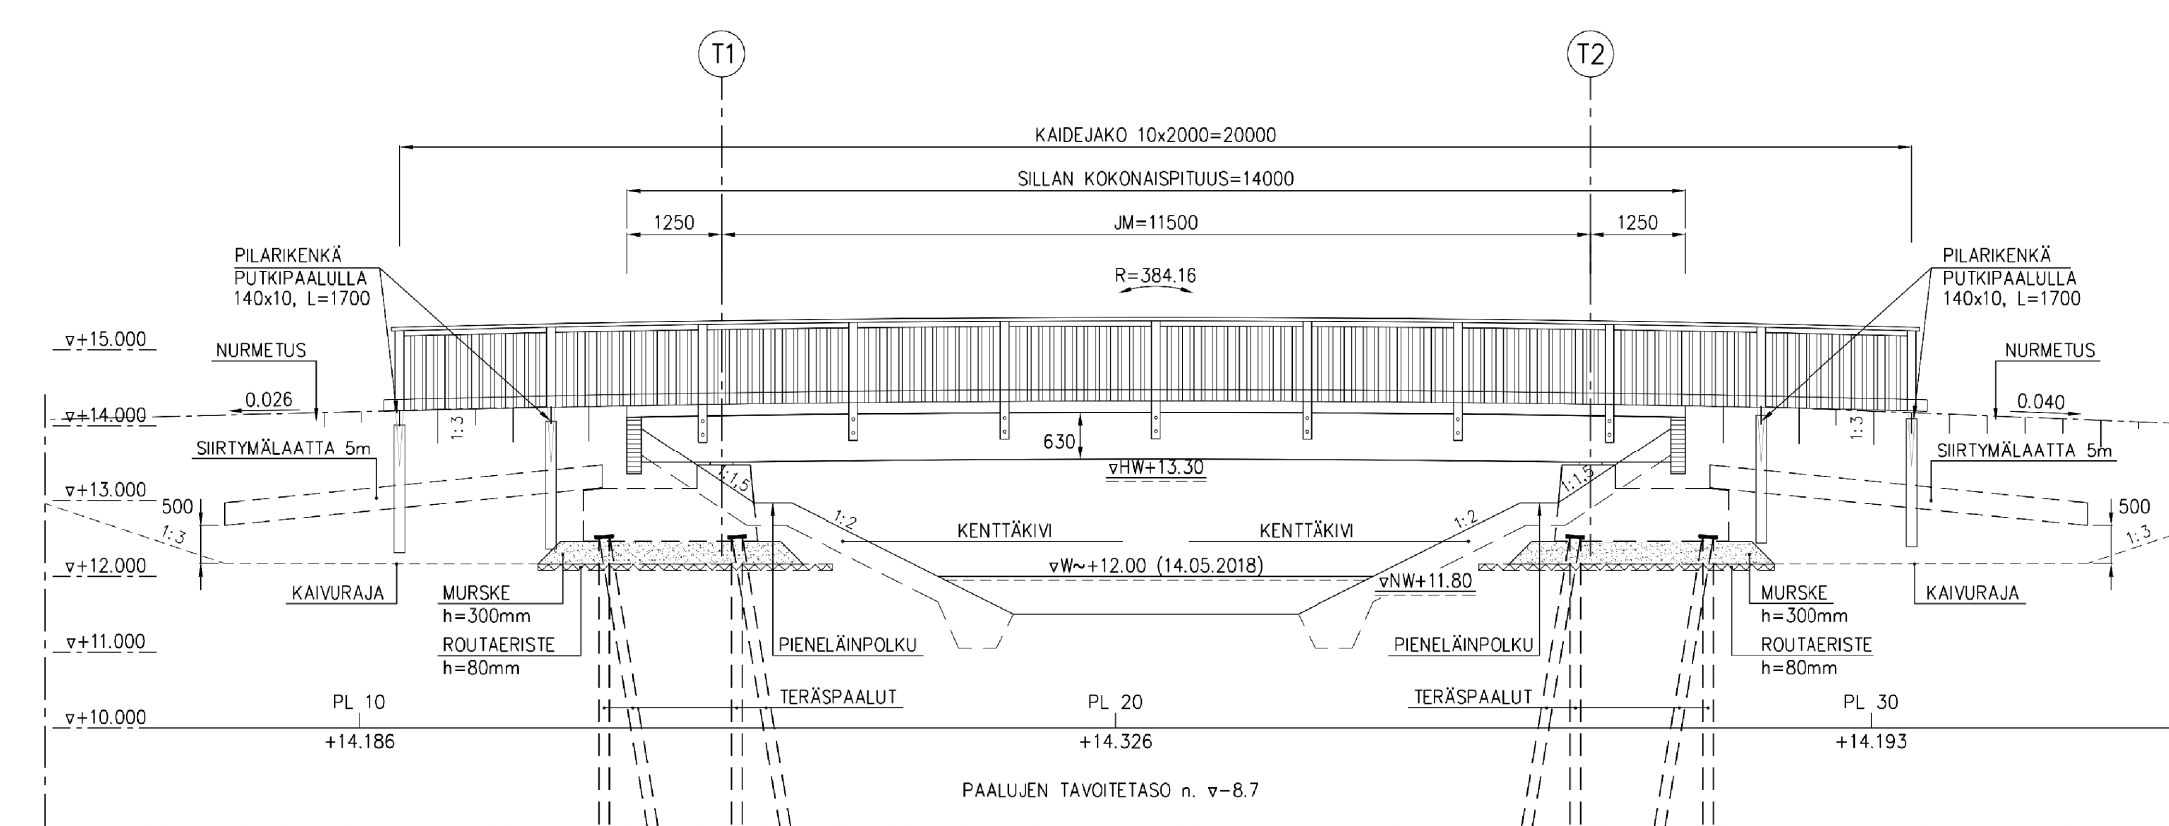

Leikkaus silta 3 1:100

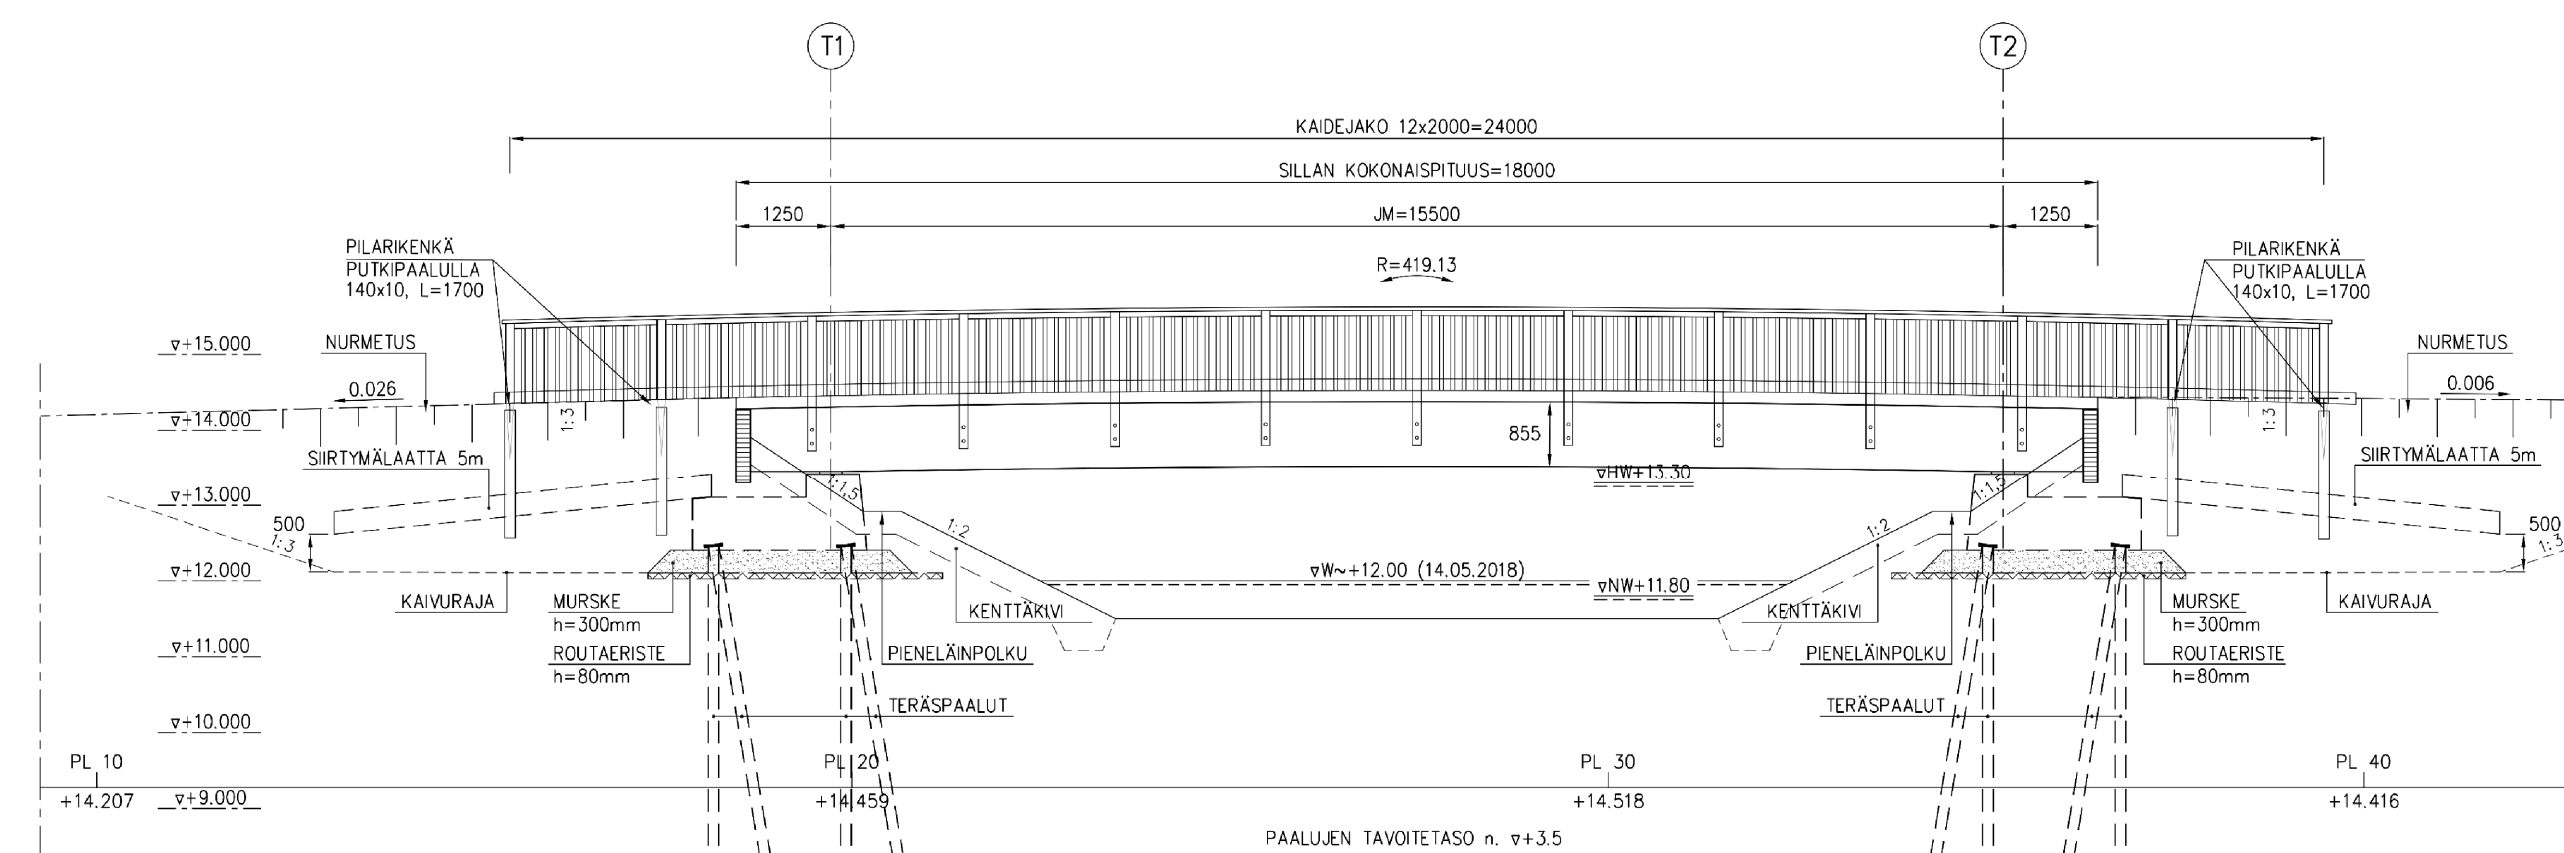

Leikkaus silta 4 1:100

Helsinki		Kaupunkiympäristön toimiala		www.hel.fi	
KAUPUNGIN OSA-ALUE		38. Malmi, Ala-Malmi		sähköposti: etunimi.sukunimi@hel.fi	
LONGINOJANPUISTO					
Leikkauspiirustus					
HK	LITTYY	VIO 5802, VIO 5803	NRO	Vio 5935/2	KHS.
1:50	KORVAA				KYLK
1:200	KORVATTU				HYV.
	ASEMAKAAVA	10850			TARK.
	LIKENNES.				PROJ.
					HYV.
					TARK.
					LAAT.
NÄKYMÄ OY		TASOKOORDINAATISTO: ETRS-GK25		KORKEUSJÄRJESTELMÄ: NZ000	
KORVAUKSET: 24.01.2018		PÄIVÄKÄSI: 24.01.2018		PÄIVÄKÄSI: 24.01.2018	
7.11.2018		Jussi Luomanen		7.11.2018	
7.11.2018		Laura Yli-Jama		7.11.2018	
1.11.2018		Anni Tirri		1.11.2018	
31.10.2018		Tiina Perälä		31.10.2018	
31.10.2018		Yrjö Ala-Heikkilä		31.10.2018	
31.10.2018		K.Orrainen, Y.Ala-Heikkilä		31.10.2018	