


# MIKROLIIKKUMISEN PALVELUJEN PYSÄKÖINTIALUEET HERTTONIEMESSÄ

- 4301. Hiihtäjätie 2
- 4302. Hiihtomäentie
- 4303. Linnanrakentajantie
- 4304. Hiihtomäentie 12
- 4305. Hiihtomäentie, kiertoliittymä
- 4306. Insinöörinkatu 2
- 4307. Hiihtomäentie 12

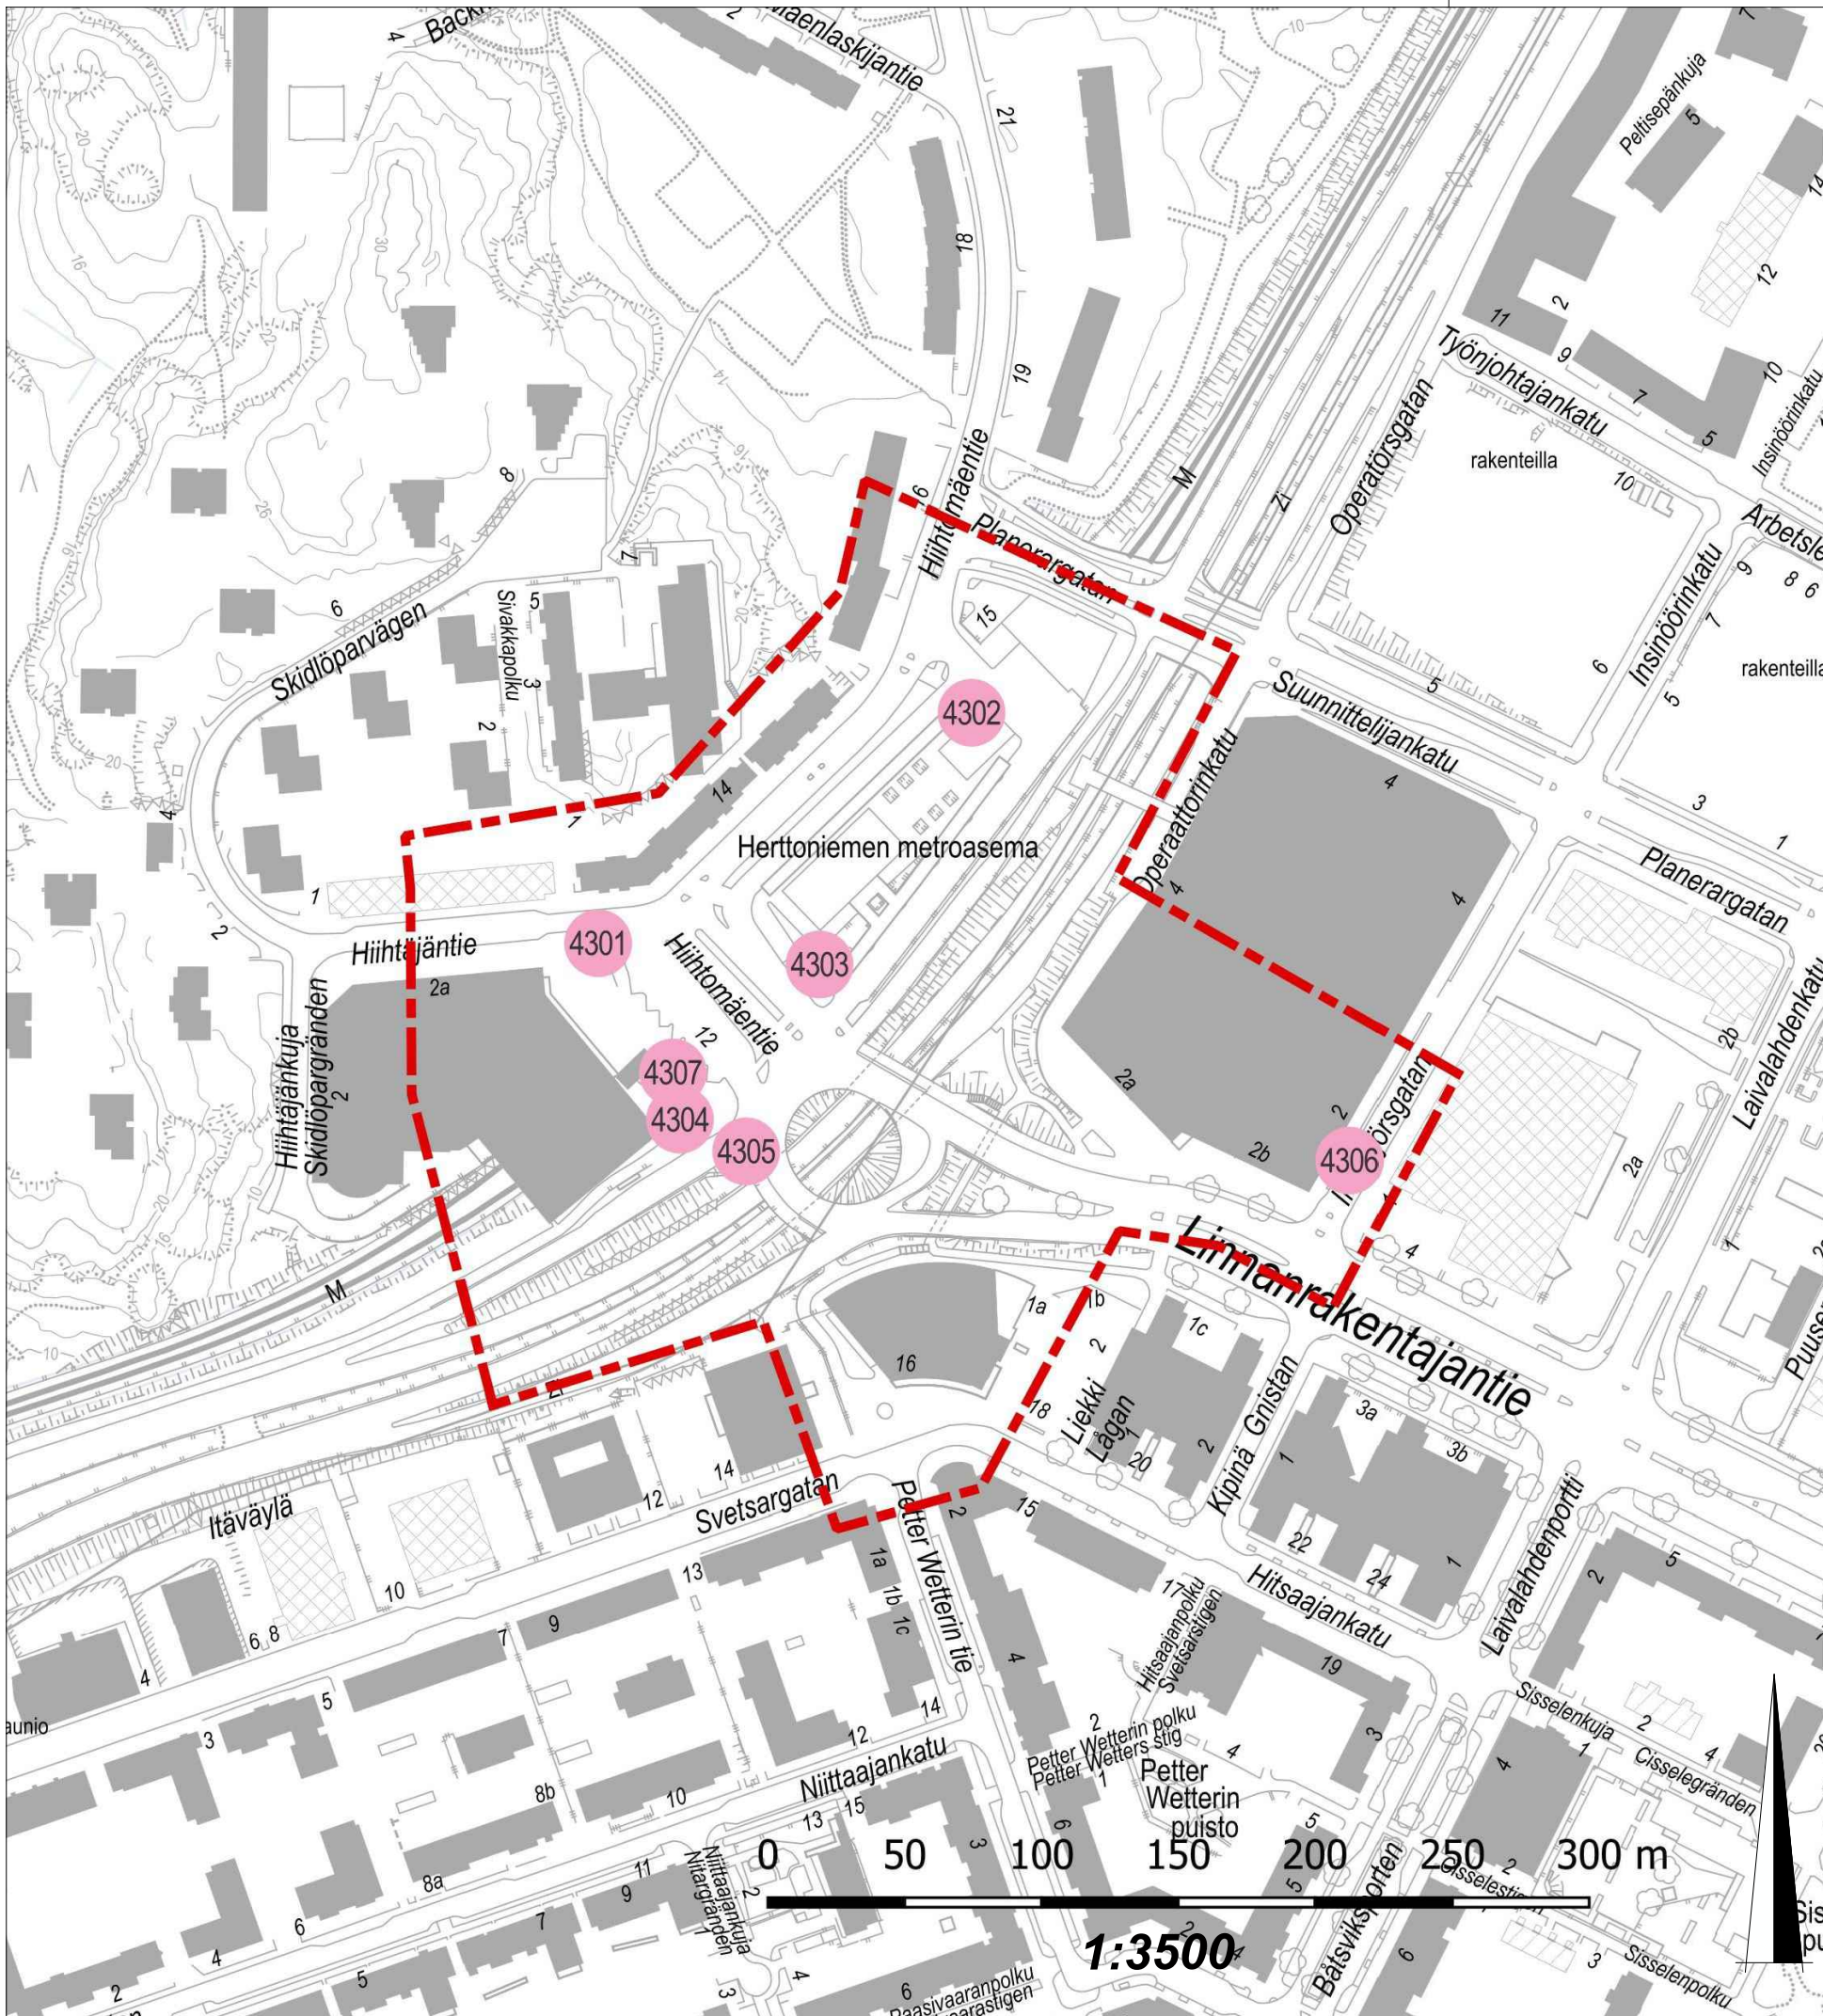

HYV.	22.03.2024	L. Poskiparta
TARK.	22.03.2024	S. Lappalainen
LAAT.	22.03.2024	M. Sirkiä




Helsinki Kaupunkiympäristön toimiala Liikenne- ja katusuunnittelu

Kaupunginosa  
43. Herttoniemi

## MIKROLIIKKUMISEN PALVELUJEN PYSÄKÖINTIALUEET HERTTONIEMESSÄ

Liikennejärjestely			
Mittakaava	Diariinro	Piirustusno	Päiväys
1:3500	HEL 2024-003636	<b>7604</b>	22.03.2024
	Hanke		Muutettu pvm
	Asemakaava	Tasokoordinaatisto	Hyväksyjä
	Katusuunnitelma	ETRS-GK25	Reetta Putkonen
	Käsittelyt	Korkeusjärjestelmä	Tarkastanut
		N2000	Jouni Korhonen
			Laatinut
			Miikka Kulpakko

Hiihtäjätie

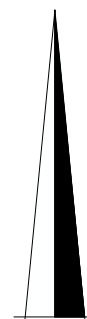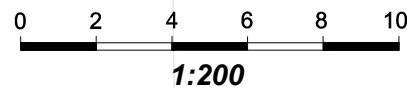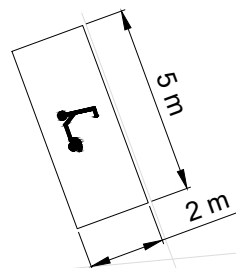

Kapasiteetti: 15 paikkaa


**Helsinki** Kaupunkiympäristön toimiala Liikenne- ja katusuunnittelu

Kaupunginosa  
43. Herttoniemi

**4301. Hiihtäjätie 2**

Liikennejärjestely

Mittakaava	Diagnoosi	HEL 2024-003636	Piirustusnro	Päiväys	22.03.2024
1:200	Hanke		<b>7604</b>	Muutettu pvm	
	Asemakaava		Tasokoordinaatisto	Hyväksyjä	Reetta Putkonen
	Käsittelyt		ETRS-GK25	Tarkastanut	Jouni Korhonen
			Korkeusjärjestelmä	Laatinut	Miikka Kulpakko
			N2000		

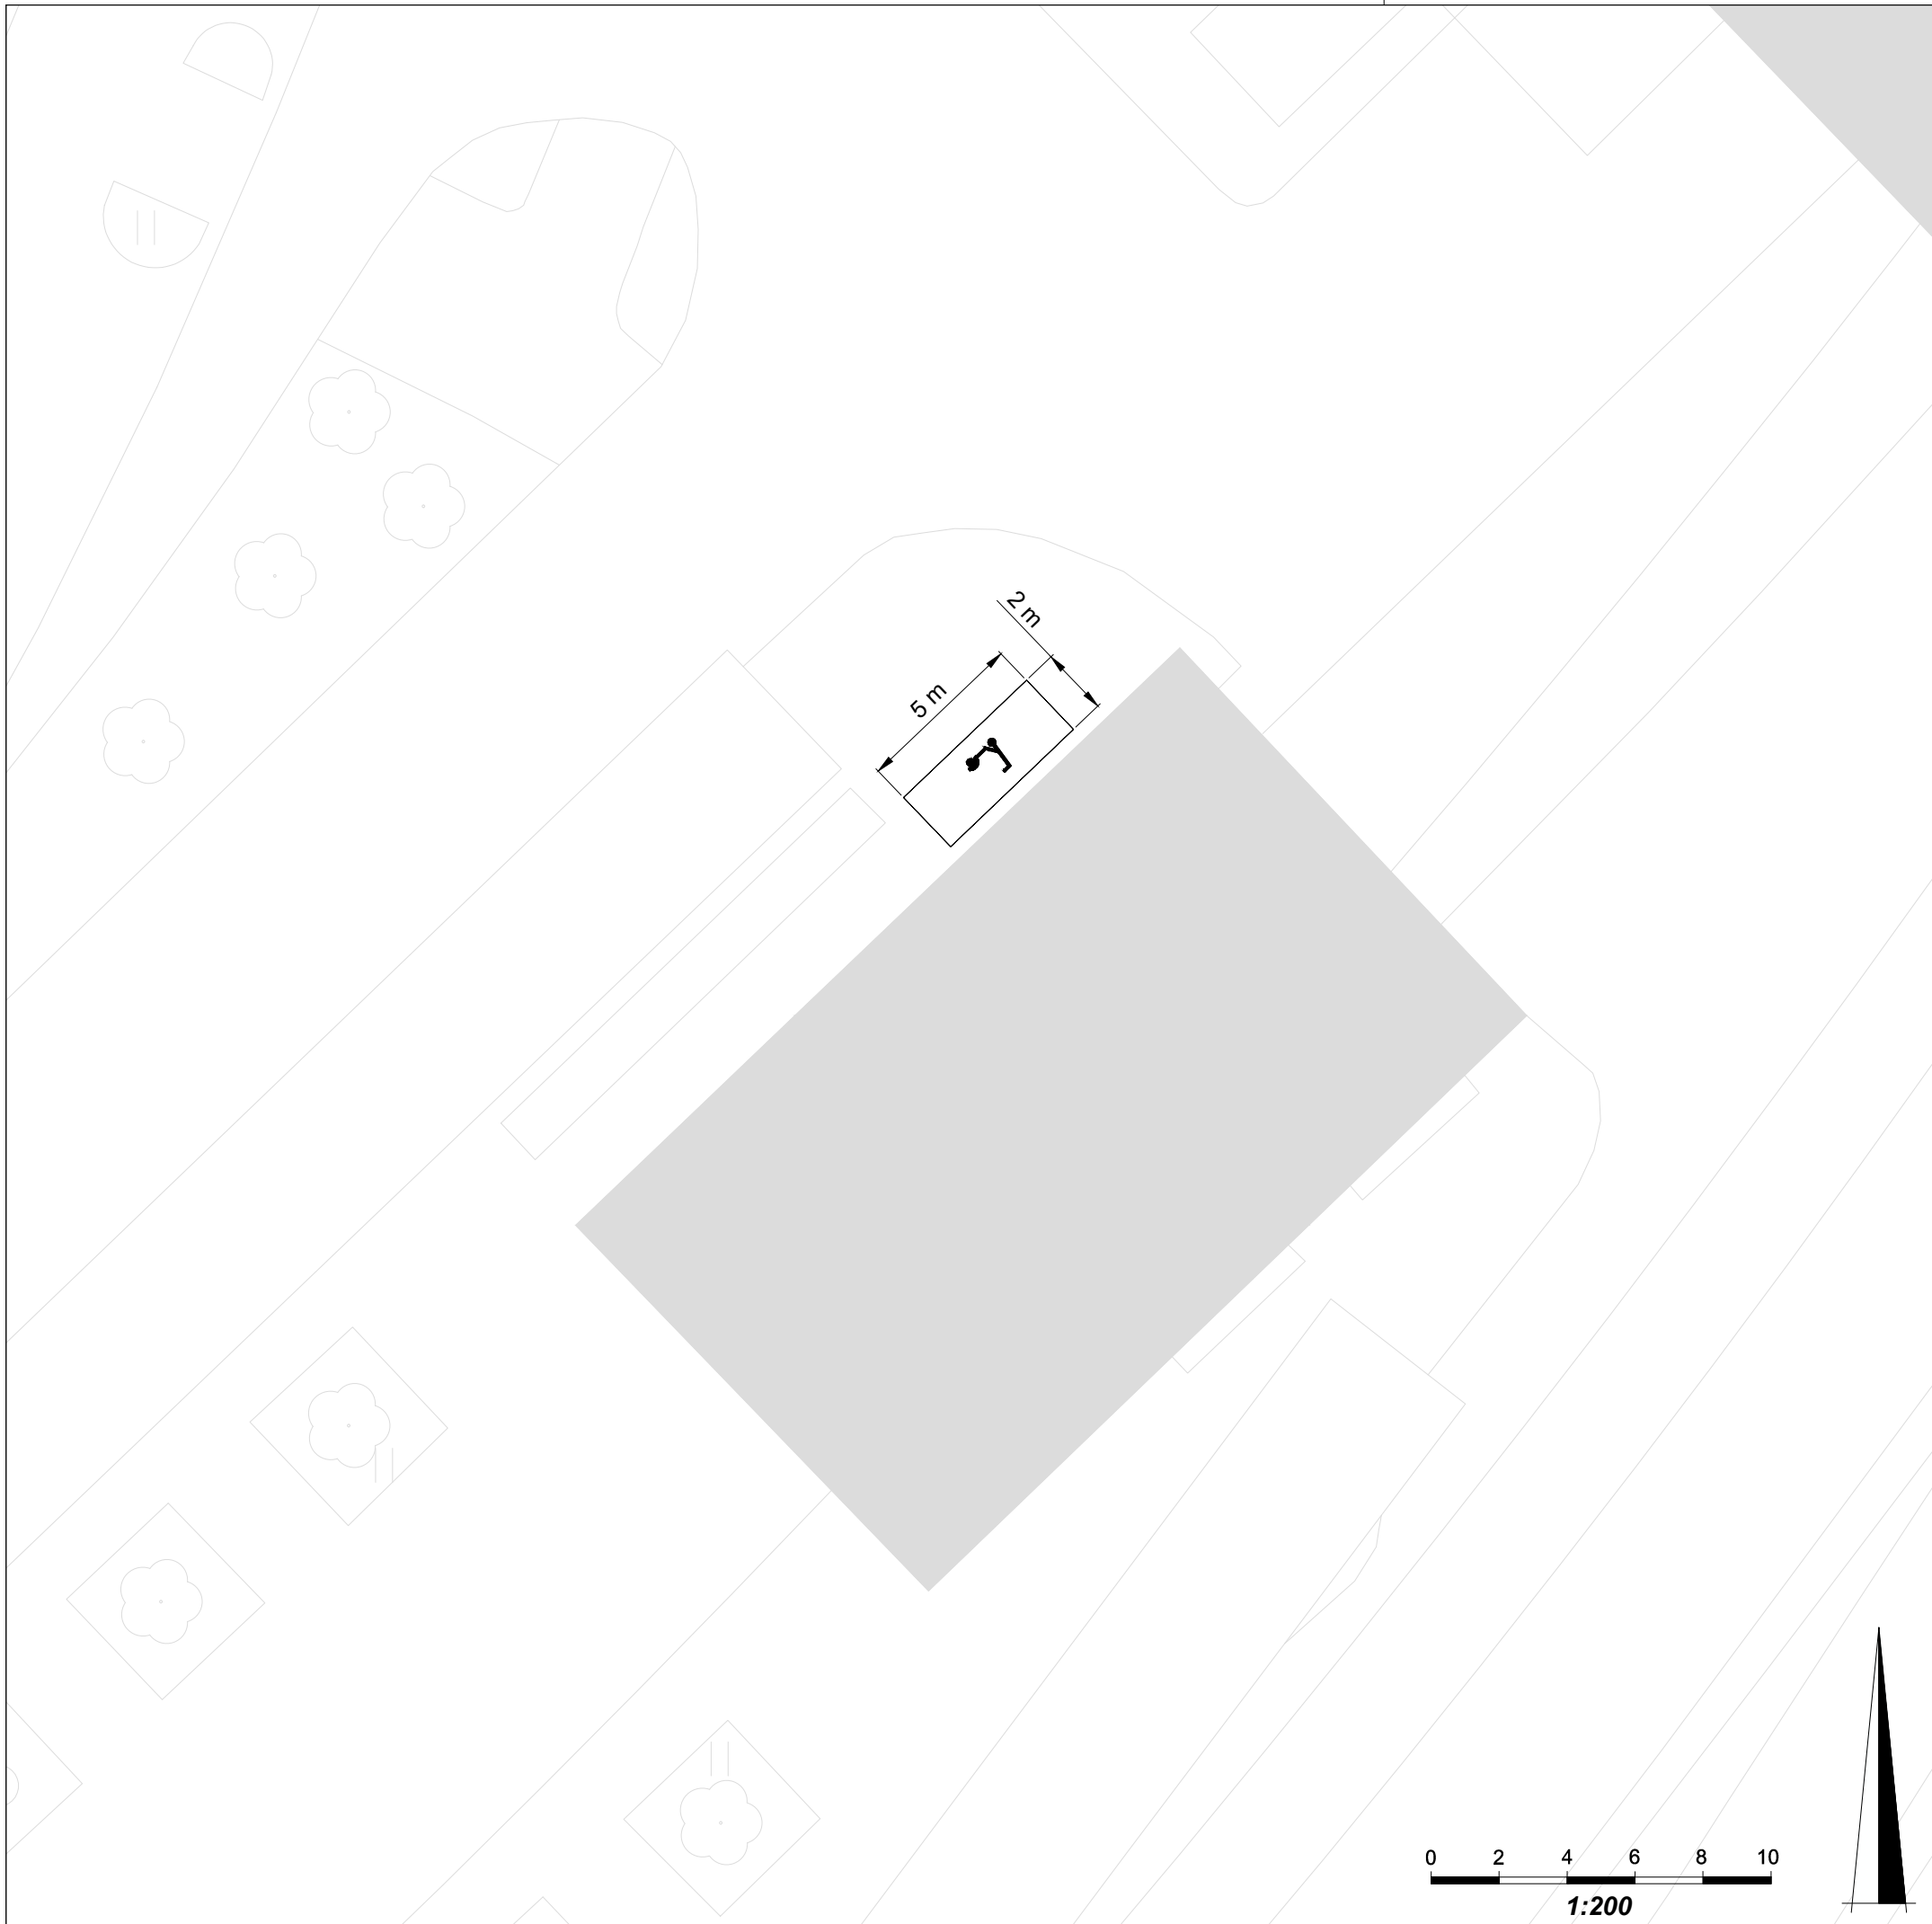

Kapasiteetti: 15 paikkaa


**Helsinki** Kaupunkiympäristön toimiala Liikenne- ja katusuunnittelu

Kaupunginosa  
43. Herttoniemi


**4302. Hiihtomäentie**

Liikennejärjestely

Mittakaava	Diagnoosi	HEL 2024-003636	Piirustusno	Päiväys	22.03.2024
1:200	Hanke		<b>7604</b>	Muutettu pvm	
	Asemakaava		Tasokoordinaatisto	Hyväksyjä	Reetta Putkonen
	Käsittelyt		ETRS-GK25	Tarkastanut	Jouni Korhonen
			Korkeusjärjestelmä	Laatinut	Miikka Kulpakko
			N2000		

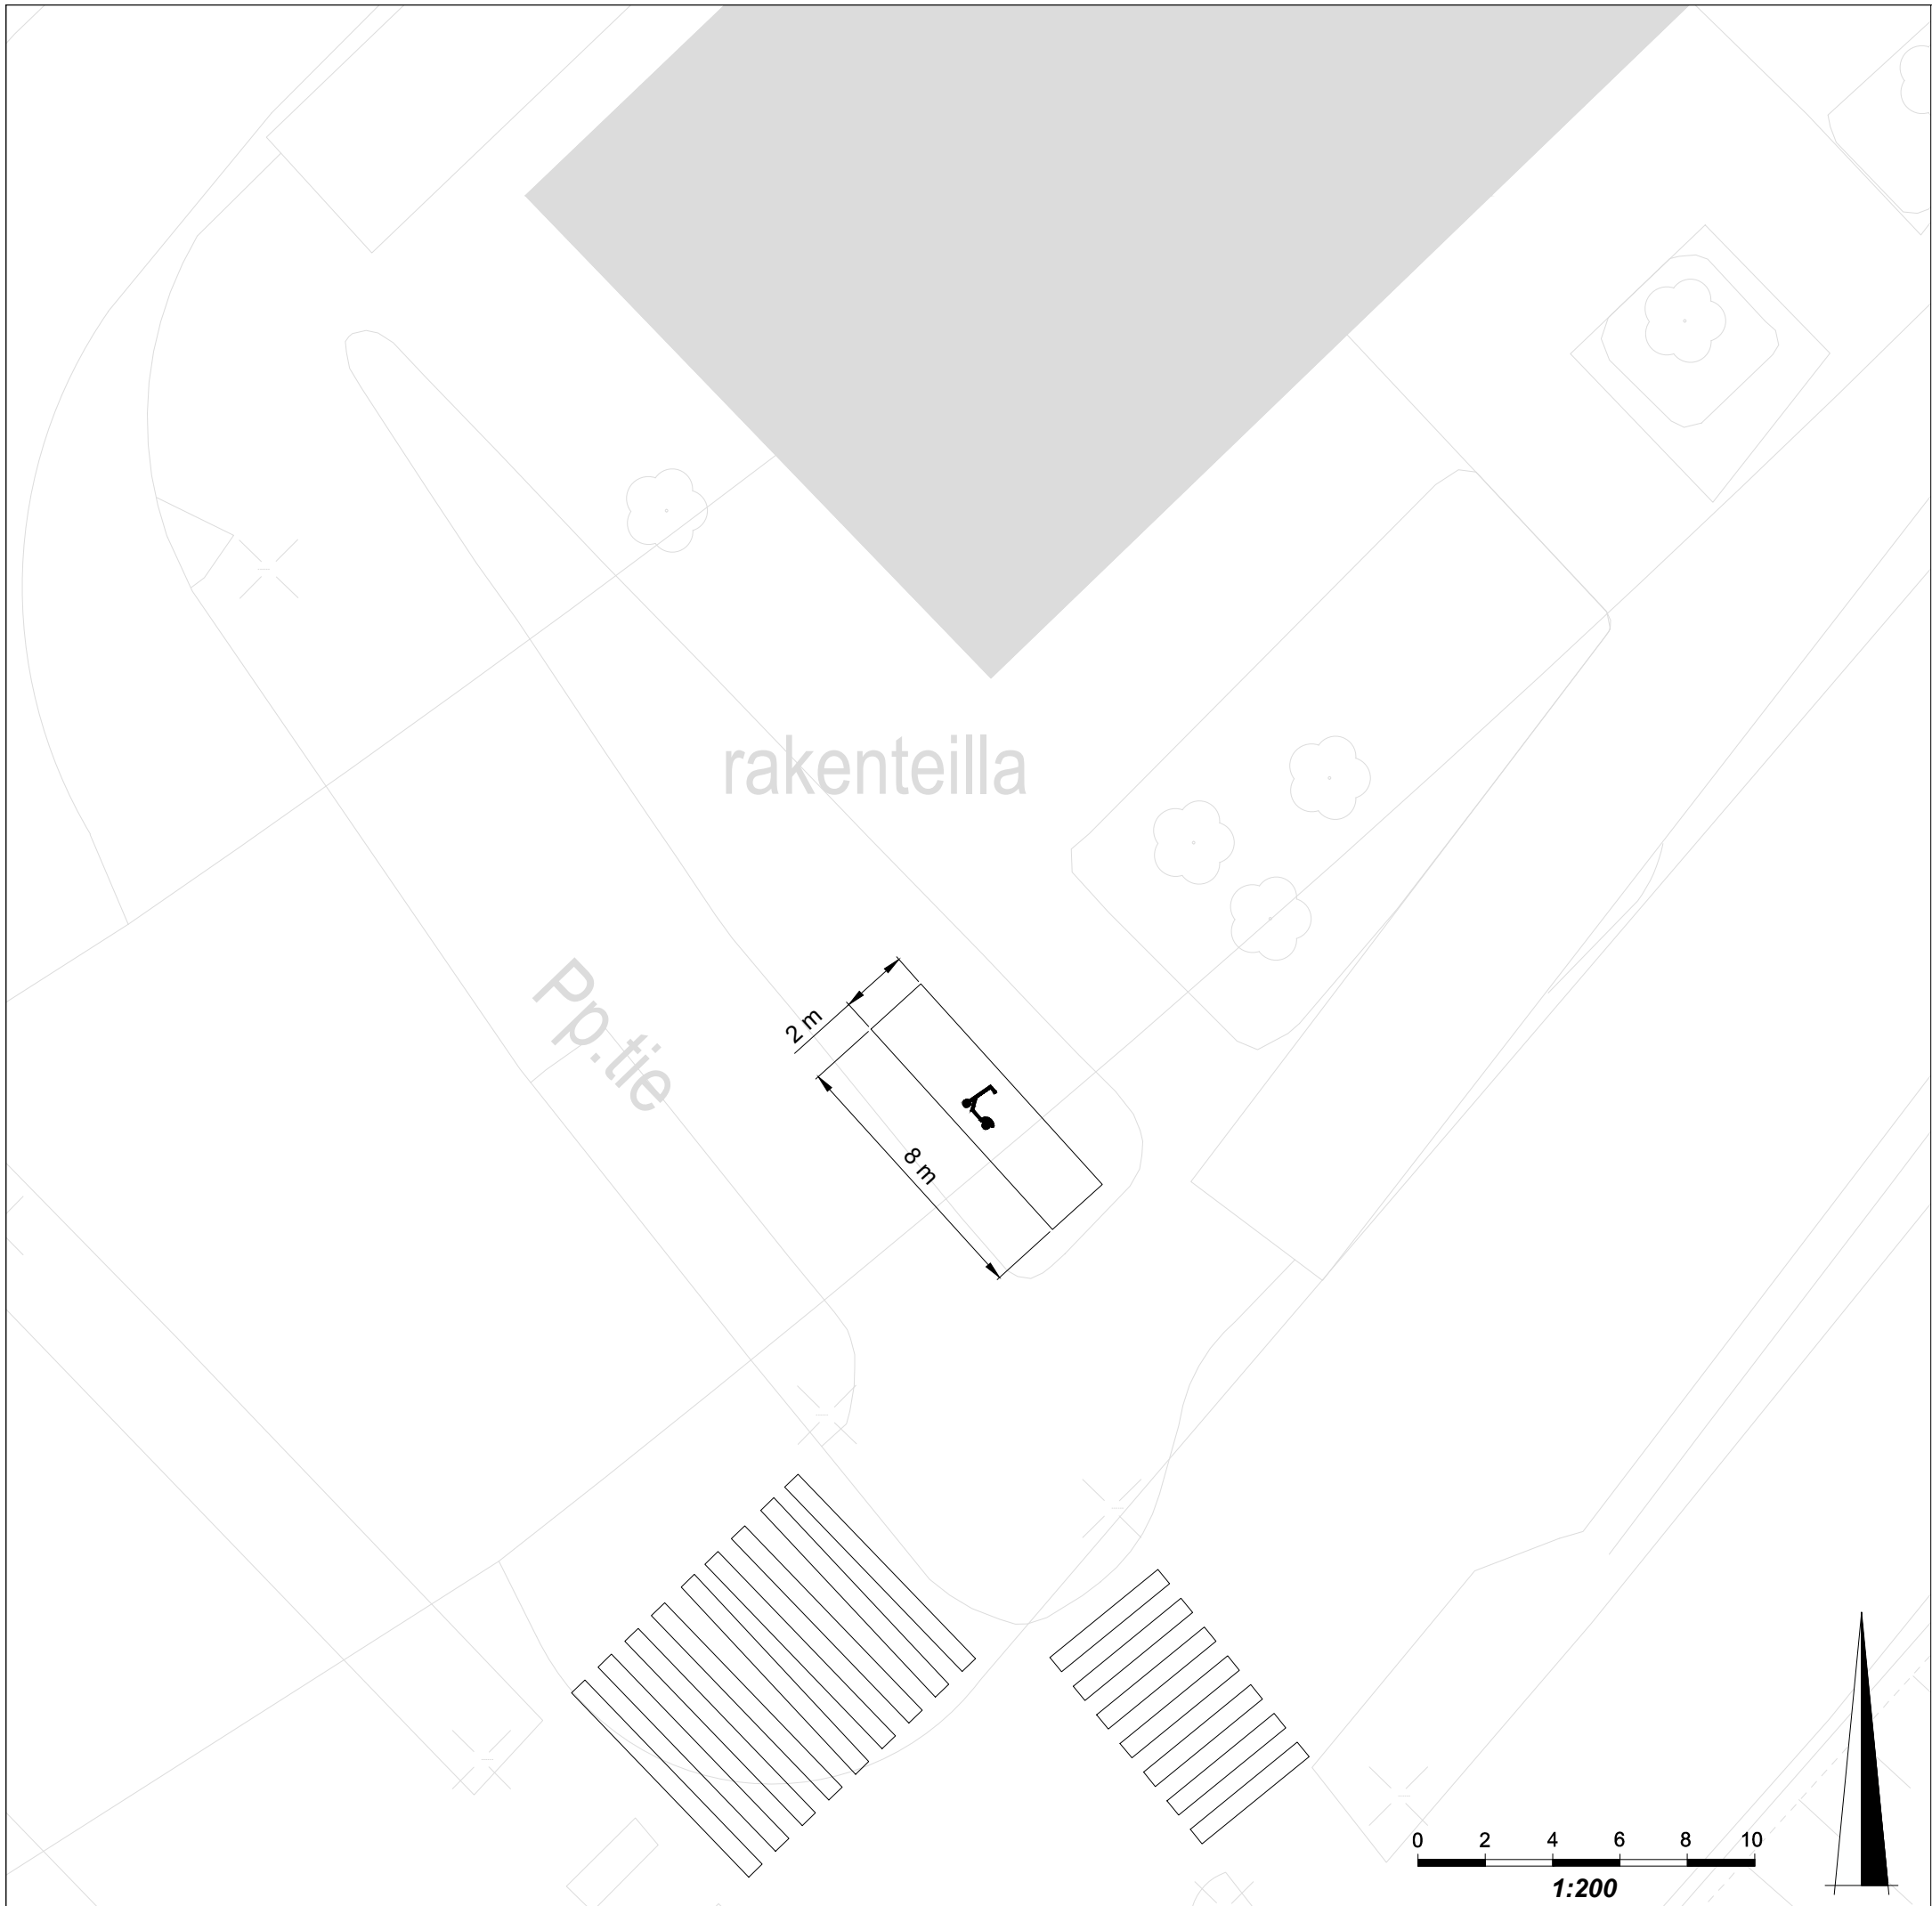

Kapaciteetti: 24 paikkaa				
Helsinki		Kaupunkiympäristön toimiala		Liikenne- ja katusuunnittelu
Kaupunginosa 43. Herttoniemi				
<b>4303. Linnanrakentajantie</b>				
Liikennejärjestely				
Mittakaava	Diaanimro	HEL 2024-003636	Piirustusnro	Päiväys
1:200	Hanke		<b>7604</b>	22.03.2024
	Asemakaava		Tasokoordinaatio	Muutettu pvm
	Käsittelyt		ETRS-GK25	Hyväksyjä
			Korkeusjärjestelmä	Tarkastanut
			N2000	Jouni Korhonen
				Laatinut
				Miikka Kulpakko

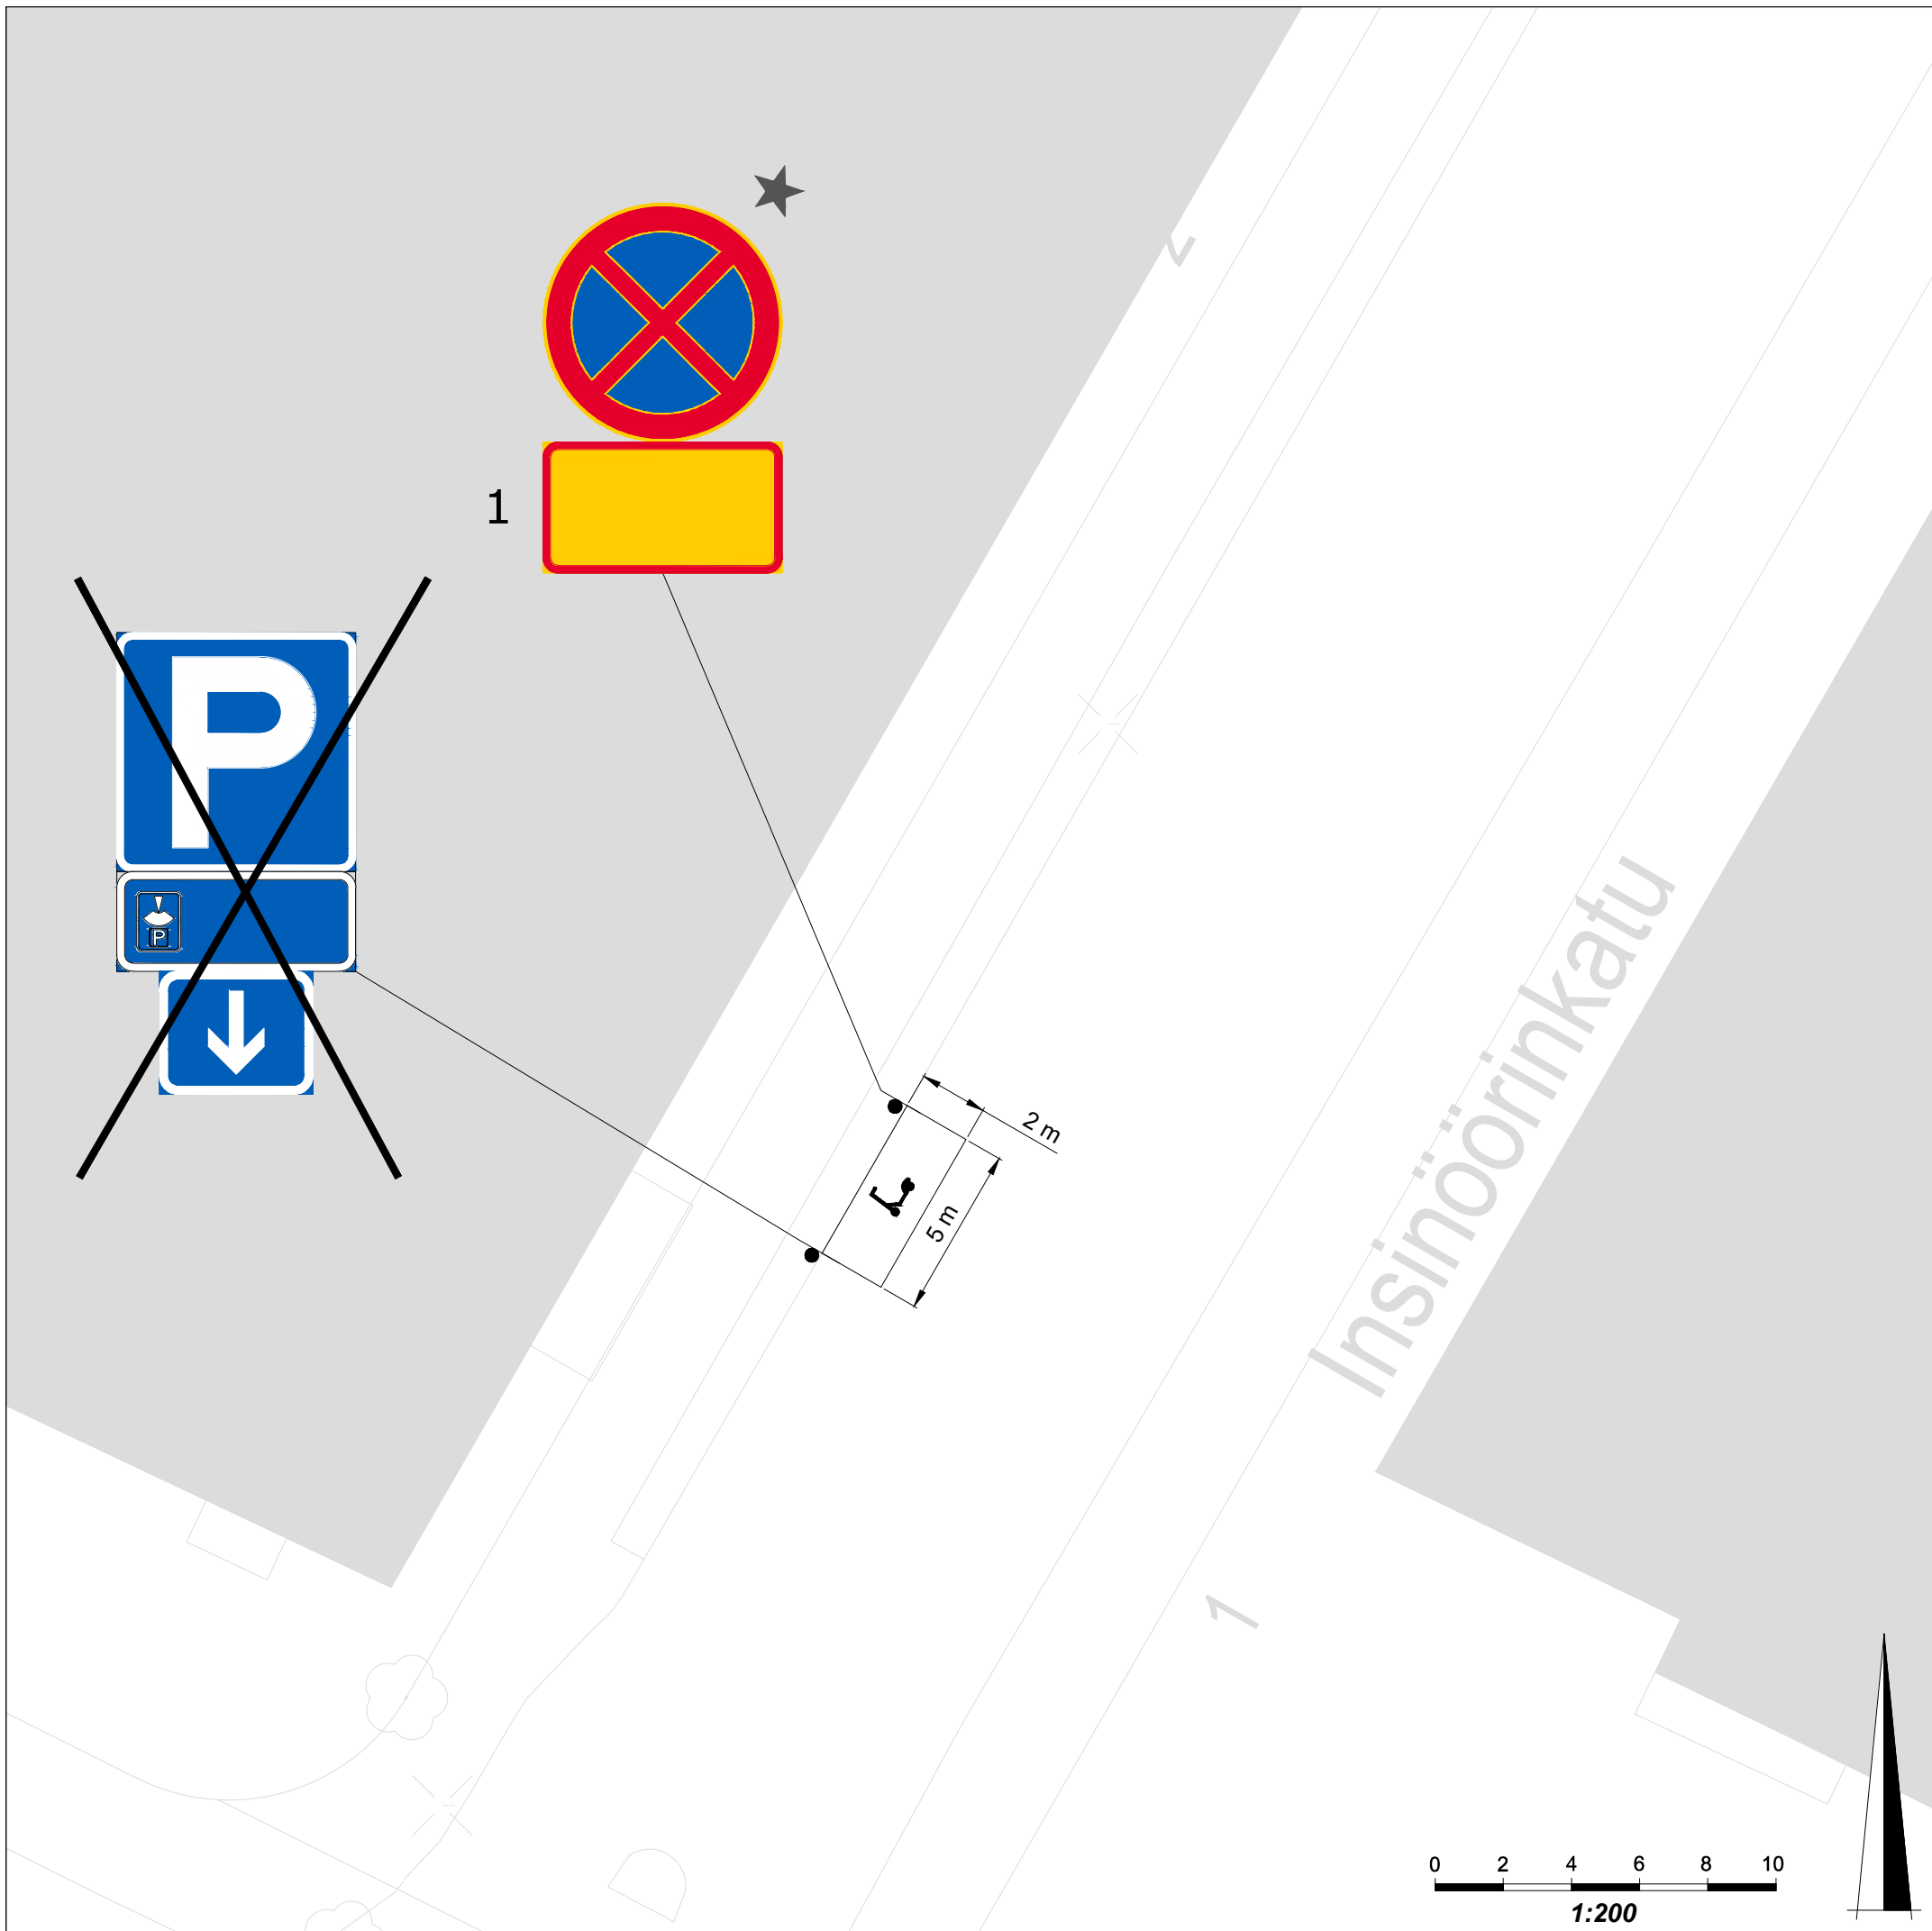


SELITE

★ Uusi, muutettu tai siirretty liikennemerkki

LISÄKILVET

1 Ei koske kevyitä sähköajoneuvoja tai polkupyöriä  
Gäller ej lätta elfordon eller cyklar

POISTETTAVAT LIKENNEMERKIT

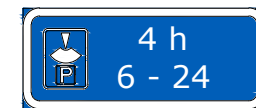

Kapasiteetti: 15 paikkaa


Helsinki Kaupunkiympäristön toimiala Liikenne- ja katusuunnittelu


Kaupunginosa  
43. Herttoniemi

**4306. Insinöörinkatu 2**

Liikennejärjestely

Mittakaava	Diäänro	HEL 2024-003636	Piirustusno	Päiväys	22.03.2024
1:200	Hanke		<b>7604</b>	Muutettu pvm	
	Asemakaava		Tasokoordinaatisto	Hyväksyjä	Reetta Putkonen
	Käsittelyt		ETRS-GK25	Tarkastanut	Jouni Korhonen
			Korkeusjärjestelmä	Laatinut	Miikka Kulpakko
			N2000		

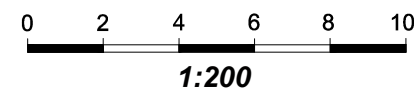

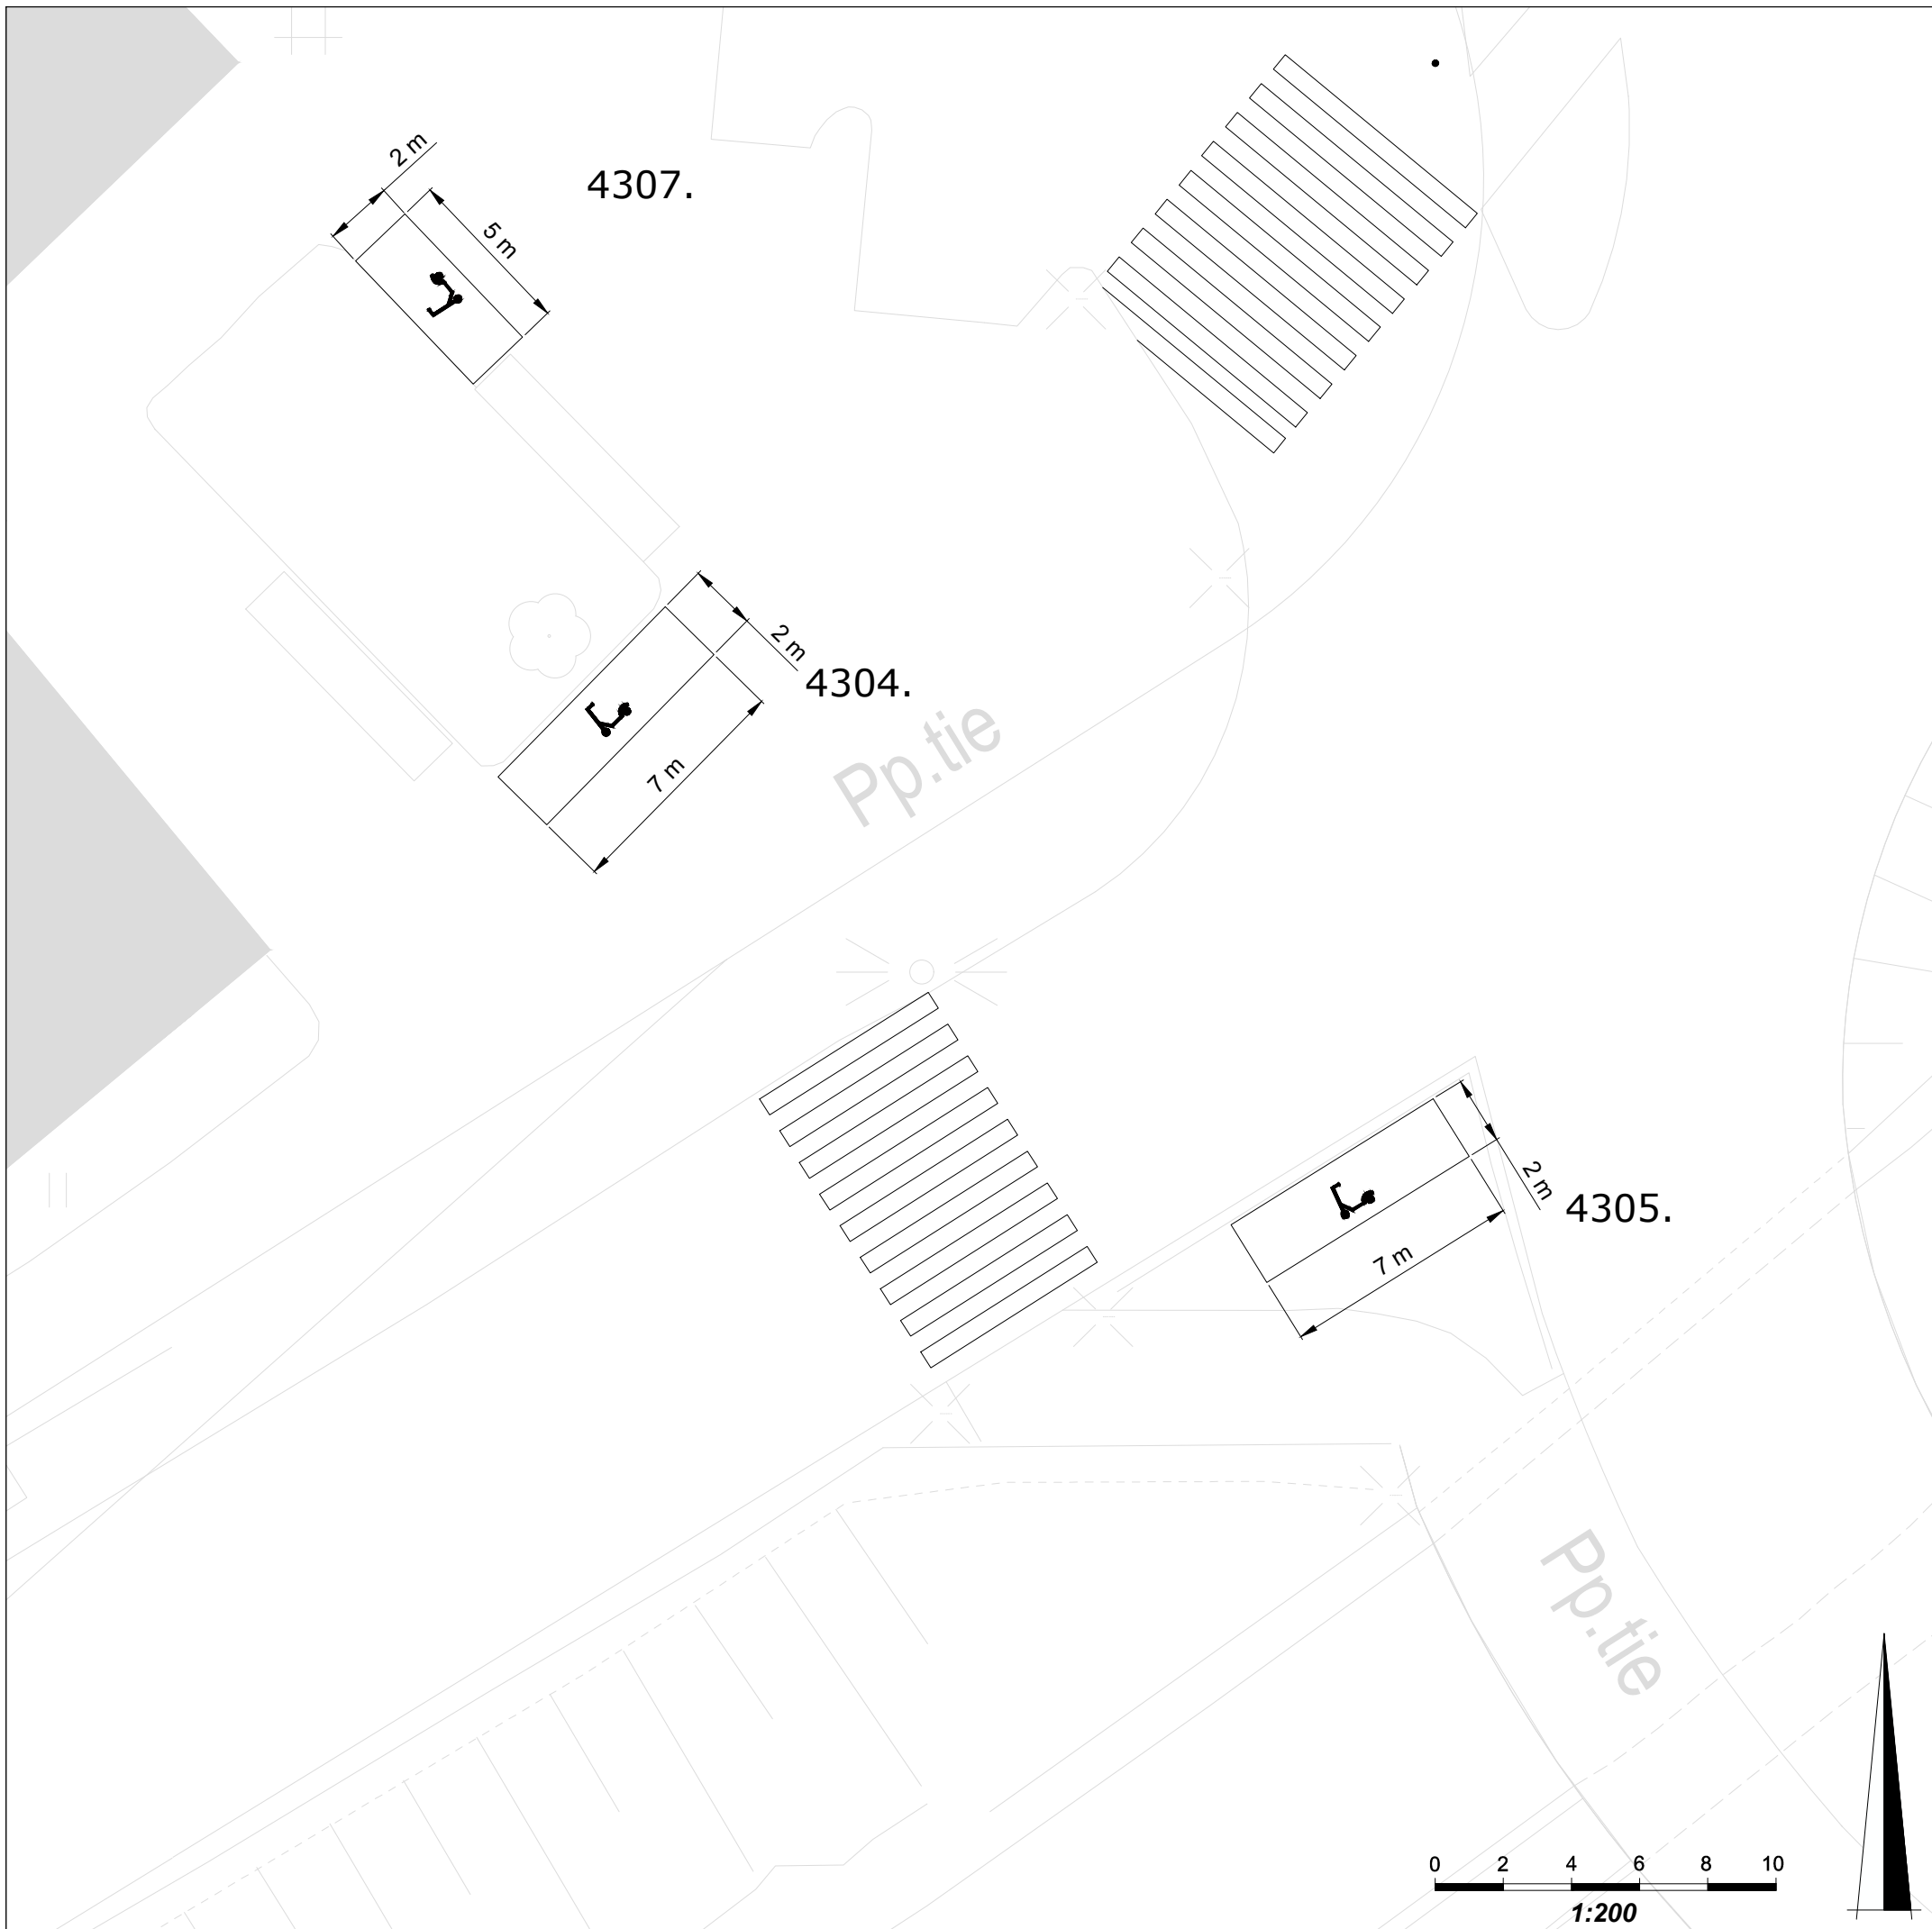

Kapasiteetti:  
 4304. 21 paikkaa  
 4305. 21 paikkaa  
 4307. 15 paikkaa

**Helsinki** Kaupunkiympäristön toimiala Liikenne- ja katusuunnittelu

Kaupunginosa  
 43. Herttoniemi

**4304. Hiihtomäentie 12**  
**4305. Hiihtomäentie (kiertoliittymä)**  
**4307. Hiihtomäentie 12**

Liikennejärjestely

Mittakaava	Diagnoosi	HEL 2024-003636	Piirustusno	Päiväys	22.03.2024
1:200	Hanke		<b>7604</b>	Muutettu pvm	
	Asemakaava		Tasokoordinaatio	Hyväksyjä	Reetta Putkonen
	Käsitellyt		ETRS-GK25	Tarkastanut	Jouni Korhonen
			Korkeusjärjestelmä	Laatinut	Miikka Kulpakko
			N2000		