
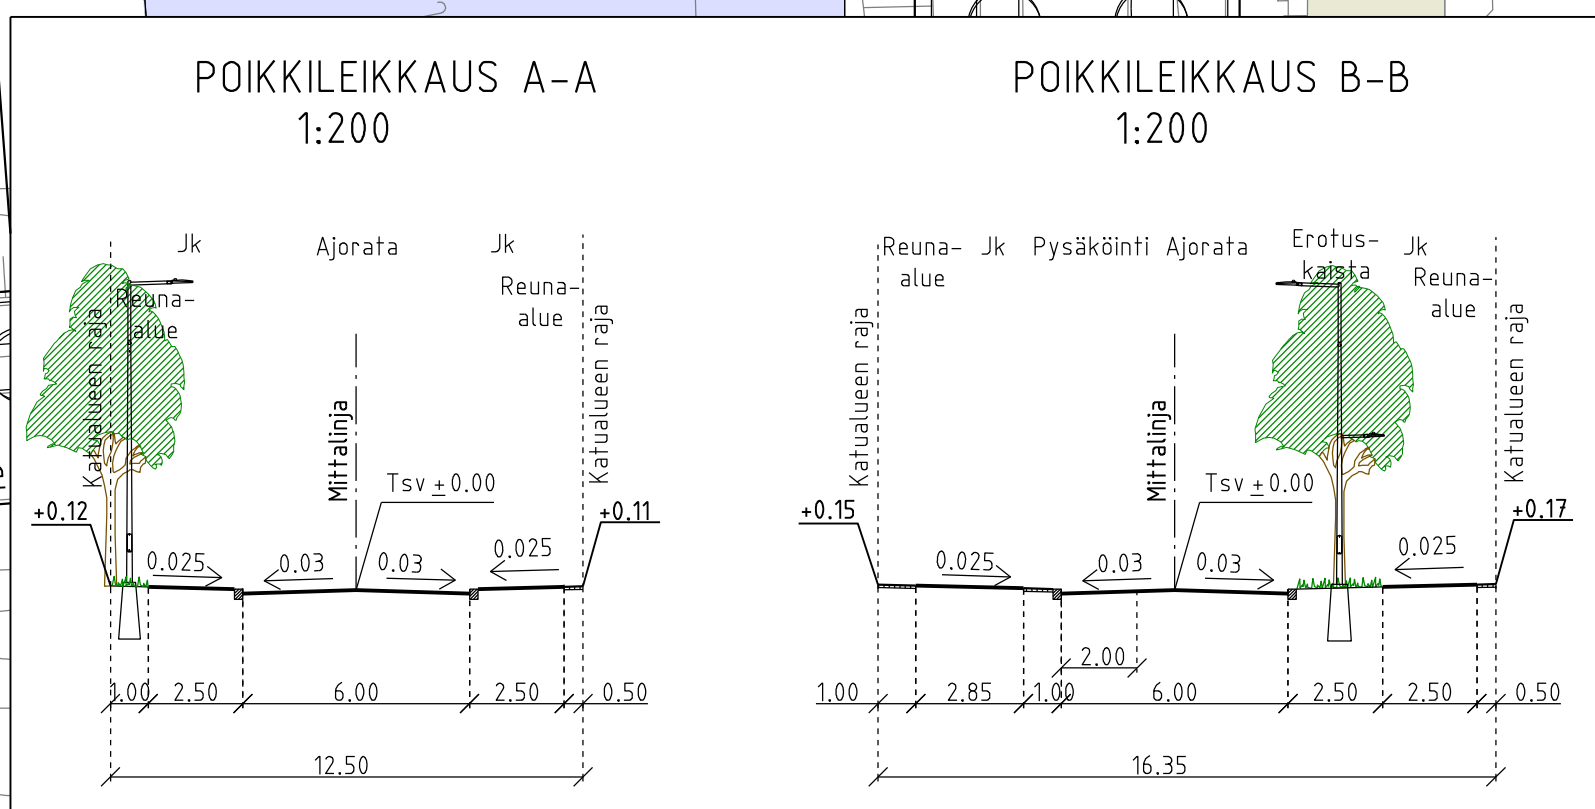


- PIIRUSTUSMERKINNÄT:
- Ajorata/jalkakäytävä, asfalttia
 - Kenttäkiveys
 - Betonikiveys, harmaa
 - Tontin mukainen pinnoite
 - Niitty
 - Nykyinen lehtipuu 12 kpl / Istutettava lehtipuu 1 kpl
 - Poistettava puu 4kpl
 - Reunatuki, luonnonkivi, harmaa
 - Reunatuki, madallettu/luiskattu, Luonnonkivi, harmaa
 - Korotus, upotettu reunatuki, luonnonkivi, harmaa
 - Kadun likimääräinen korkeusasema
 - Reunapaalu
 - Valaisinpylväs
 - Nyk. lipputanko, poistettava
 - Nyk. valaisin, poistettava
- Katu kuivatetaan hulevesiviemäreillä, jotka liitetään olemassa oleviin viemäriin

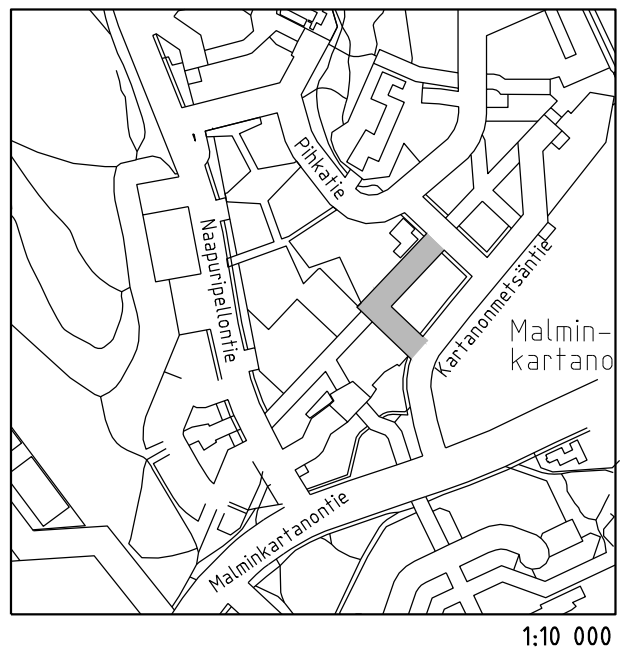

A	Muutettu kadun likimääräisiä korkeusasemia. Laajennettu betonikivettyä aluetta Kaarnatien risteyksessä.	29.9.2023	L. Silvennoinen	J. Väisänen
Helsinki Kaupunkiympäristön toimiala		www.hel.fi sähköposti: etunimi.sukunimi@hel.fi		
KAUP.O.SA, OSA-ALUE 33. Kaarela, Malminkartano				
JÄLSITIE				
Katusuunnitelma				
MK	LIITTYY	NRO	KHS	
1:500	KORVAA	31759/1	KYLK	
1:200	KORVATTU	TASOKOORDINAATISTO: ETRS-GK25	HYV.	14.2.2023 Reetta Putkonen
	ASEMAKAAVA 12690	KORKEUSJÄRJESTELMÄ: N2000	TARK.	14.2.2023 Ismo Rantanen
	LIIKENNES. 7137		PROJ.	14.2.2023 Juha Väisänen
wsp		WSP Finland Oy Pasilan asema-aukio 1, 13. krs 00520 Helsinki Puh: 0207 864 11	HYV.	8.2.2023 Jari Nihtilä
			TARK.	8.2.2023 Laura Silvennoinen
			LAAT.	8.2.2023 Jere Leskinen