

ESITTELYMATERIAALI POIKKEAMISLUVAN LIITTEEKSI TORNI 6





TORNI T1 / KOMPASSI

TORNI T8 / LOKI

TORNI T7,
RAKENNETAAN
MYÖHEMMIN


TORNI T6 / KARTTA
LUVAN KOHTEENA


TORNI T2 / MAJAKKA,
RAK.LUPA (NRO. 10-3632-13-A)
TOTEUTUSVAIHEEN LUPA SAATU 23.1.2017
RAKENTEILLA


TORNI T3 / LOISTO,
RAK.LUPA (NRO. 10-3632-13-A)
TOTEUTUSVAIHEEN LUPA SAATU 1.11.2017
RAKENTEILLA


TORNI T4 / KAPTEENI
RAK.LUPA (NRO. 10-2720-18-A)
TOTEUTUSVAIHEEN LUPA SAATU 14.12.2018

TORNI T5 / LUOTSI
RAK.LUPA (NRO. 10-2721-18-A)
TOTEUTUSVAIHEEN LUPA SAATU 14.12.2018


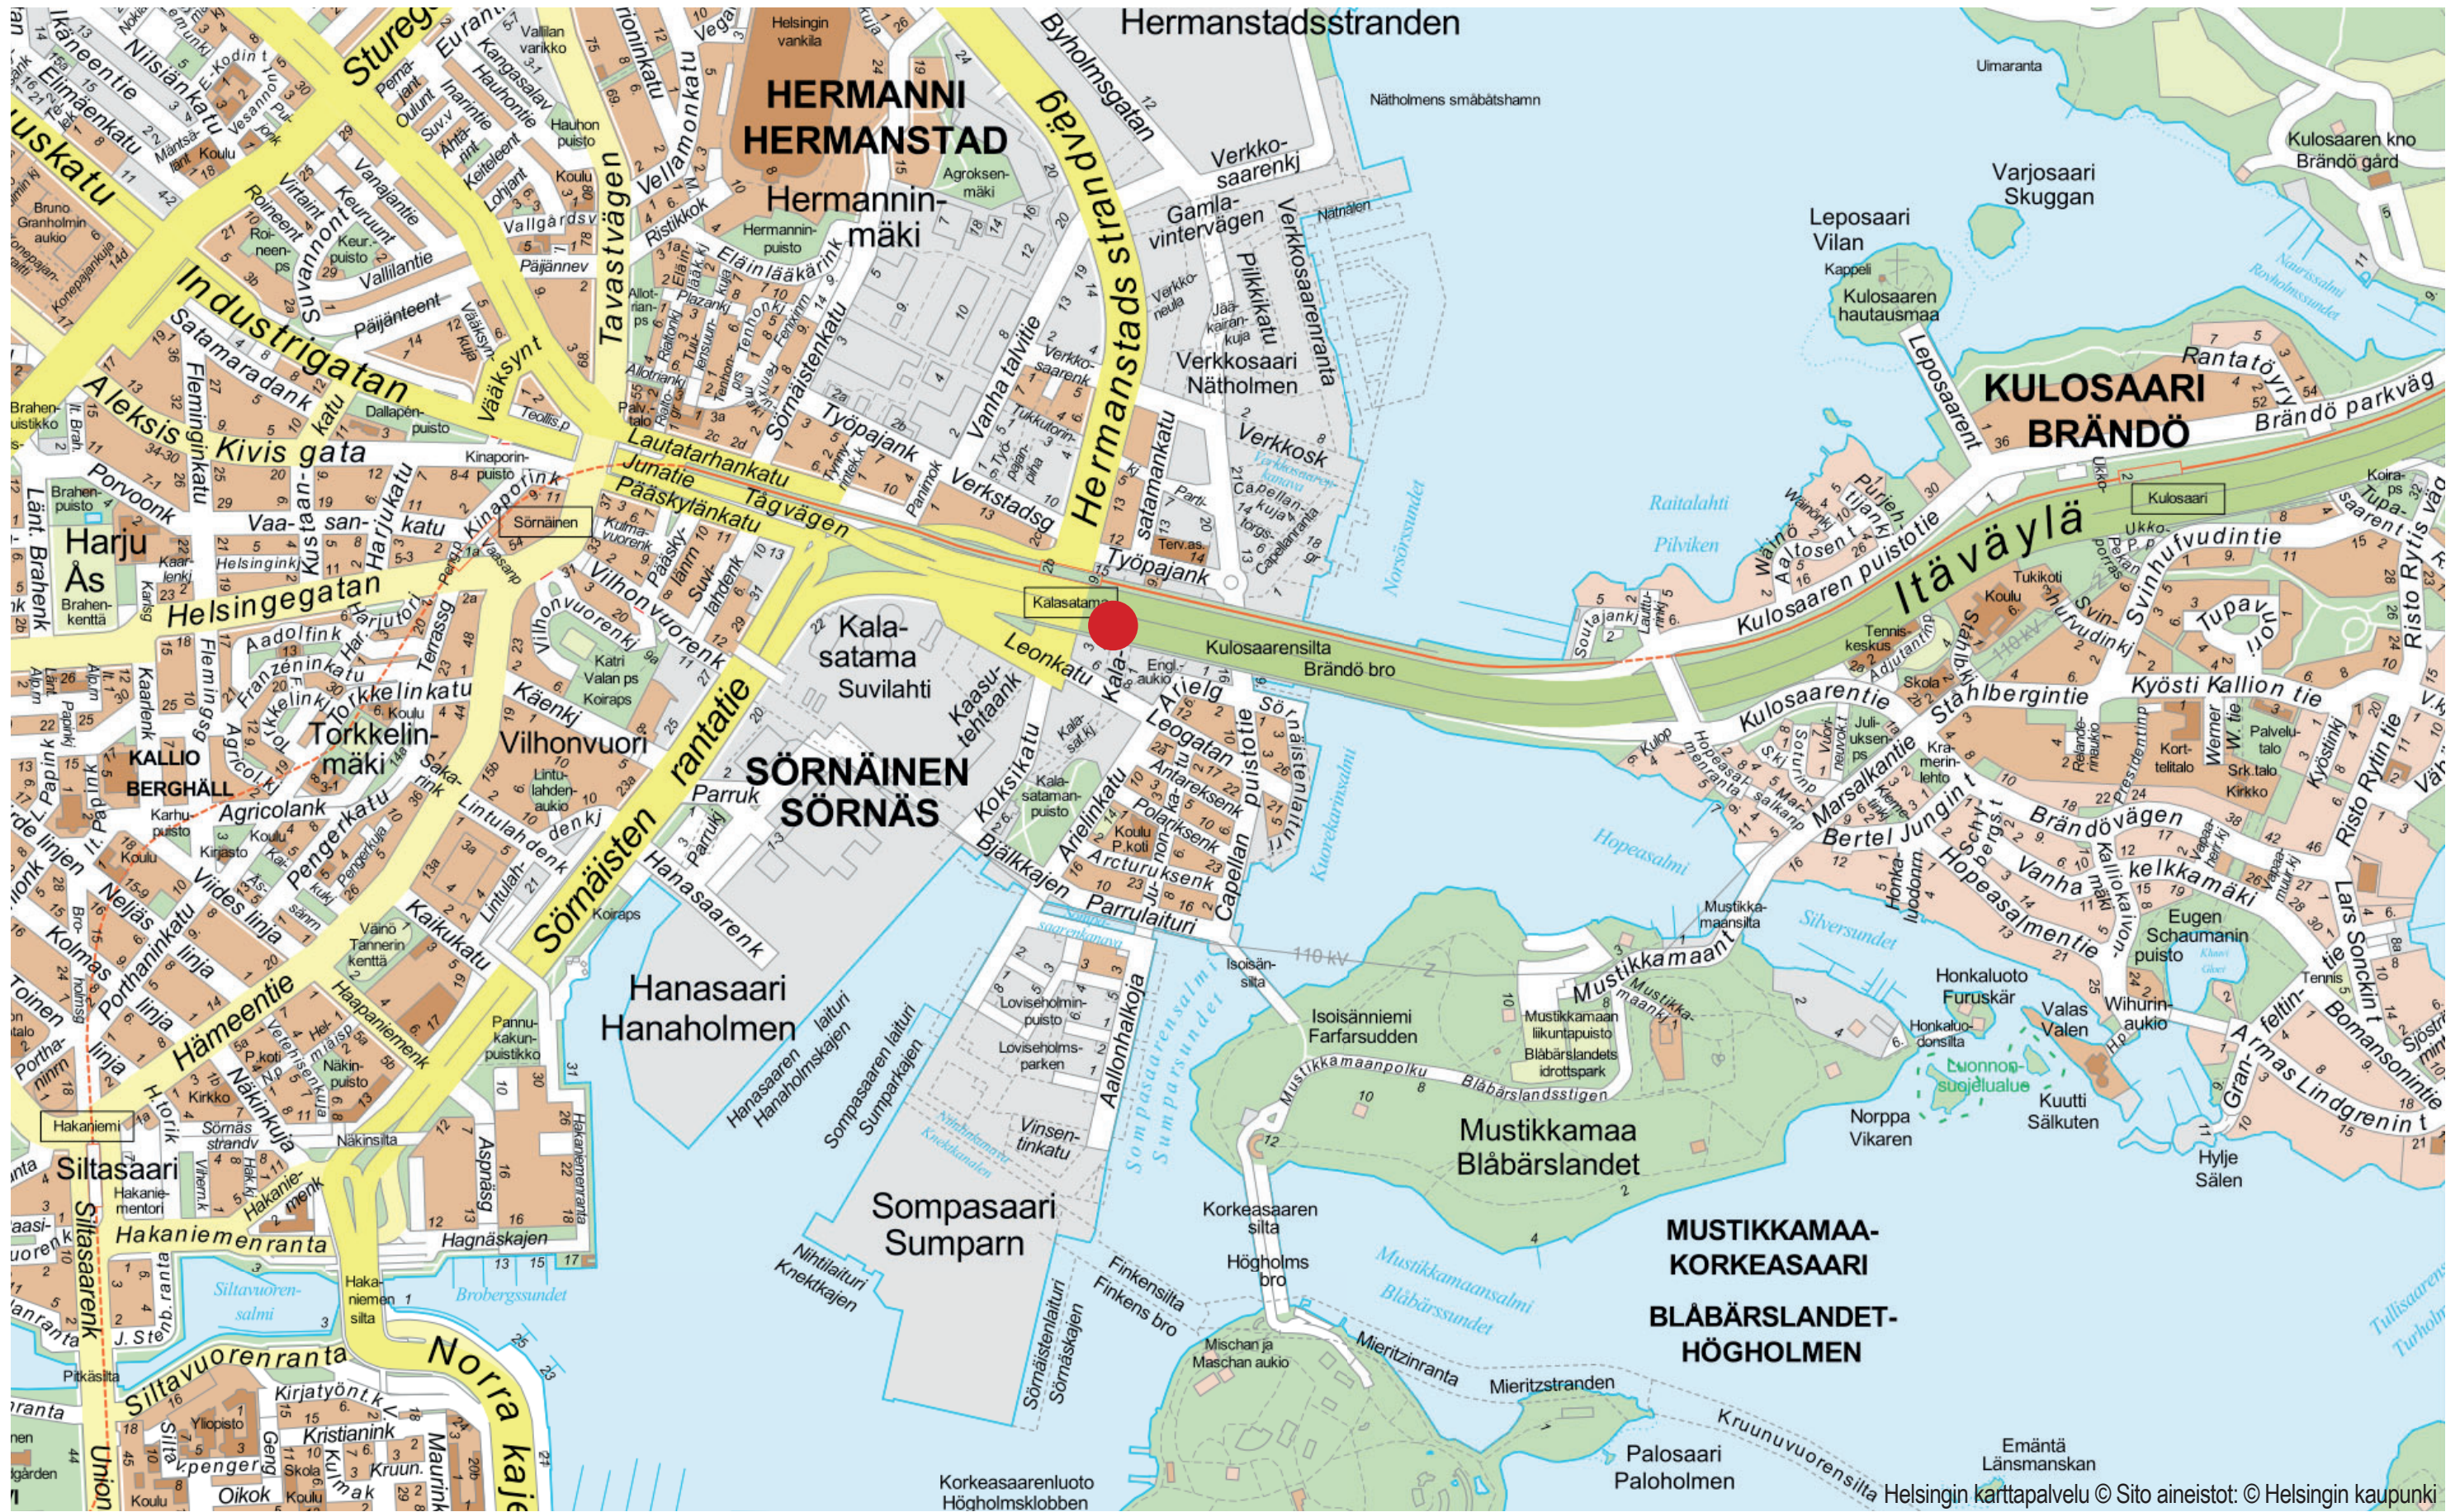


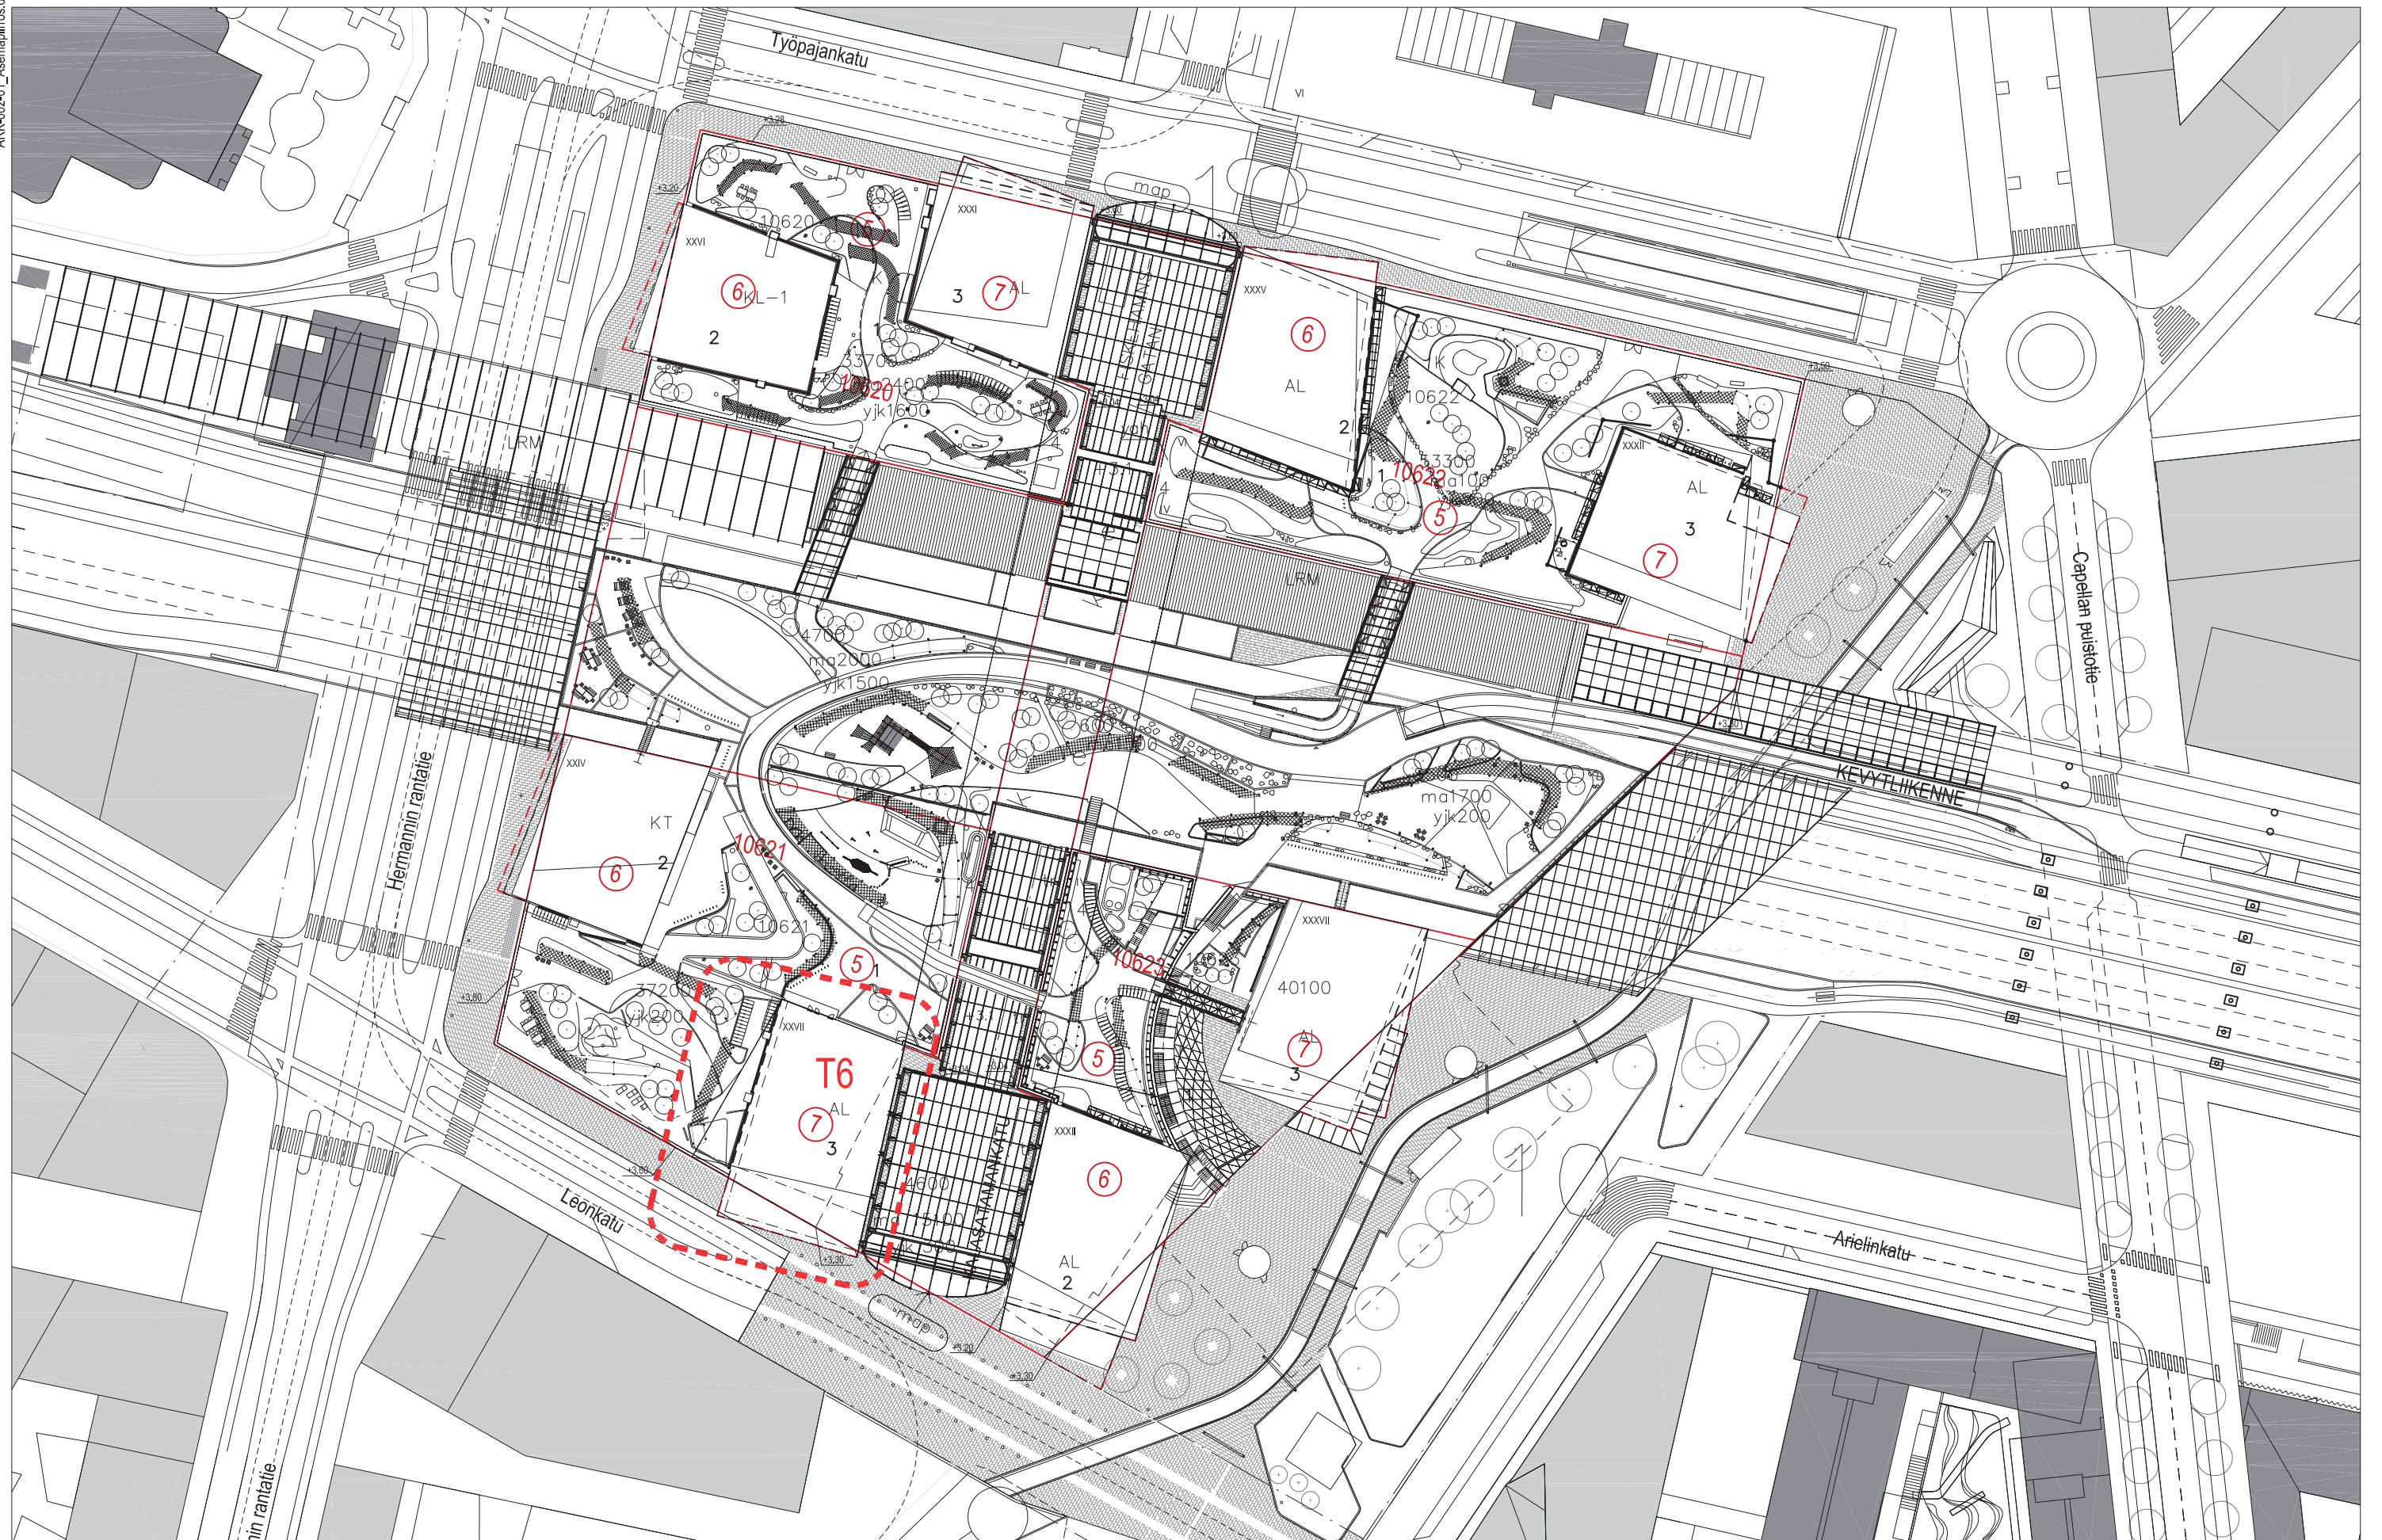


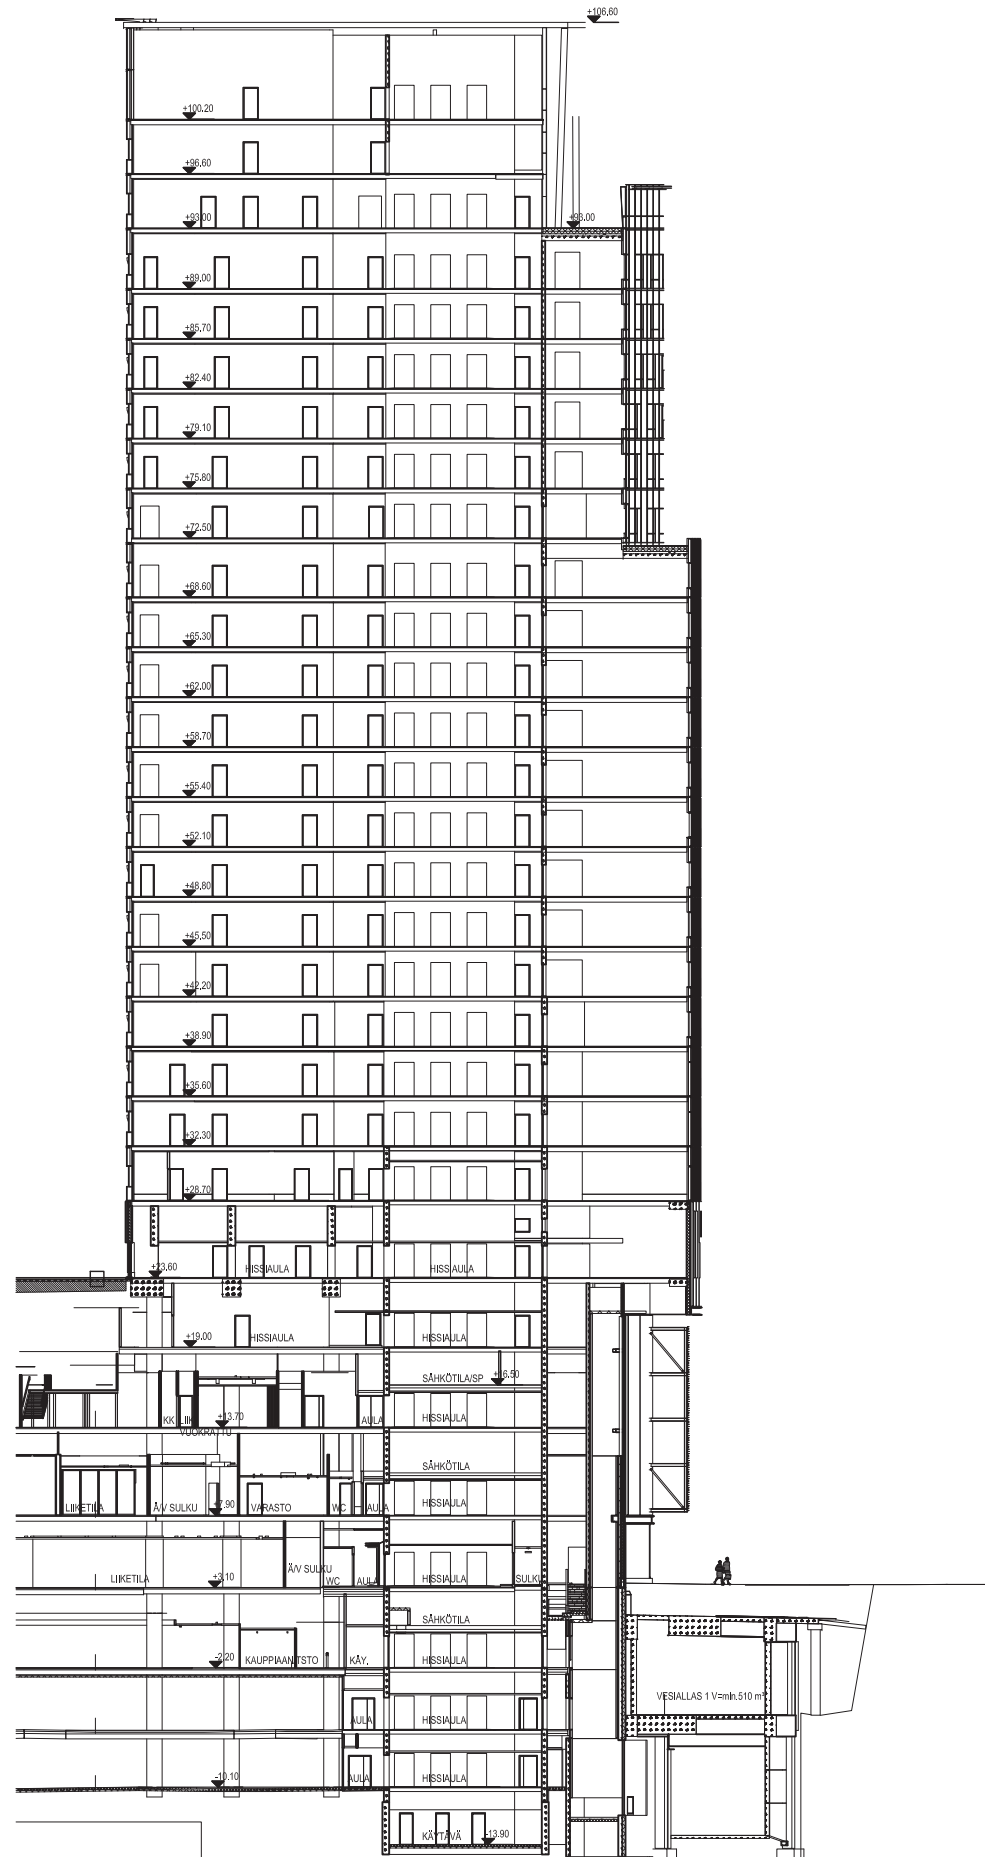

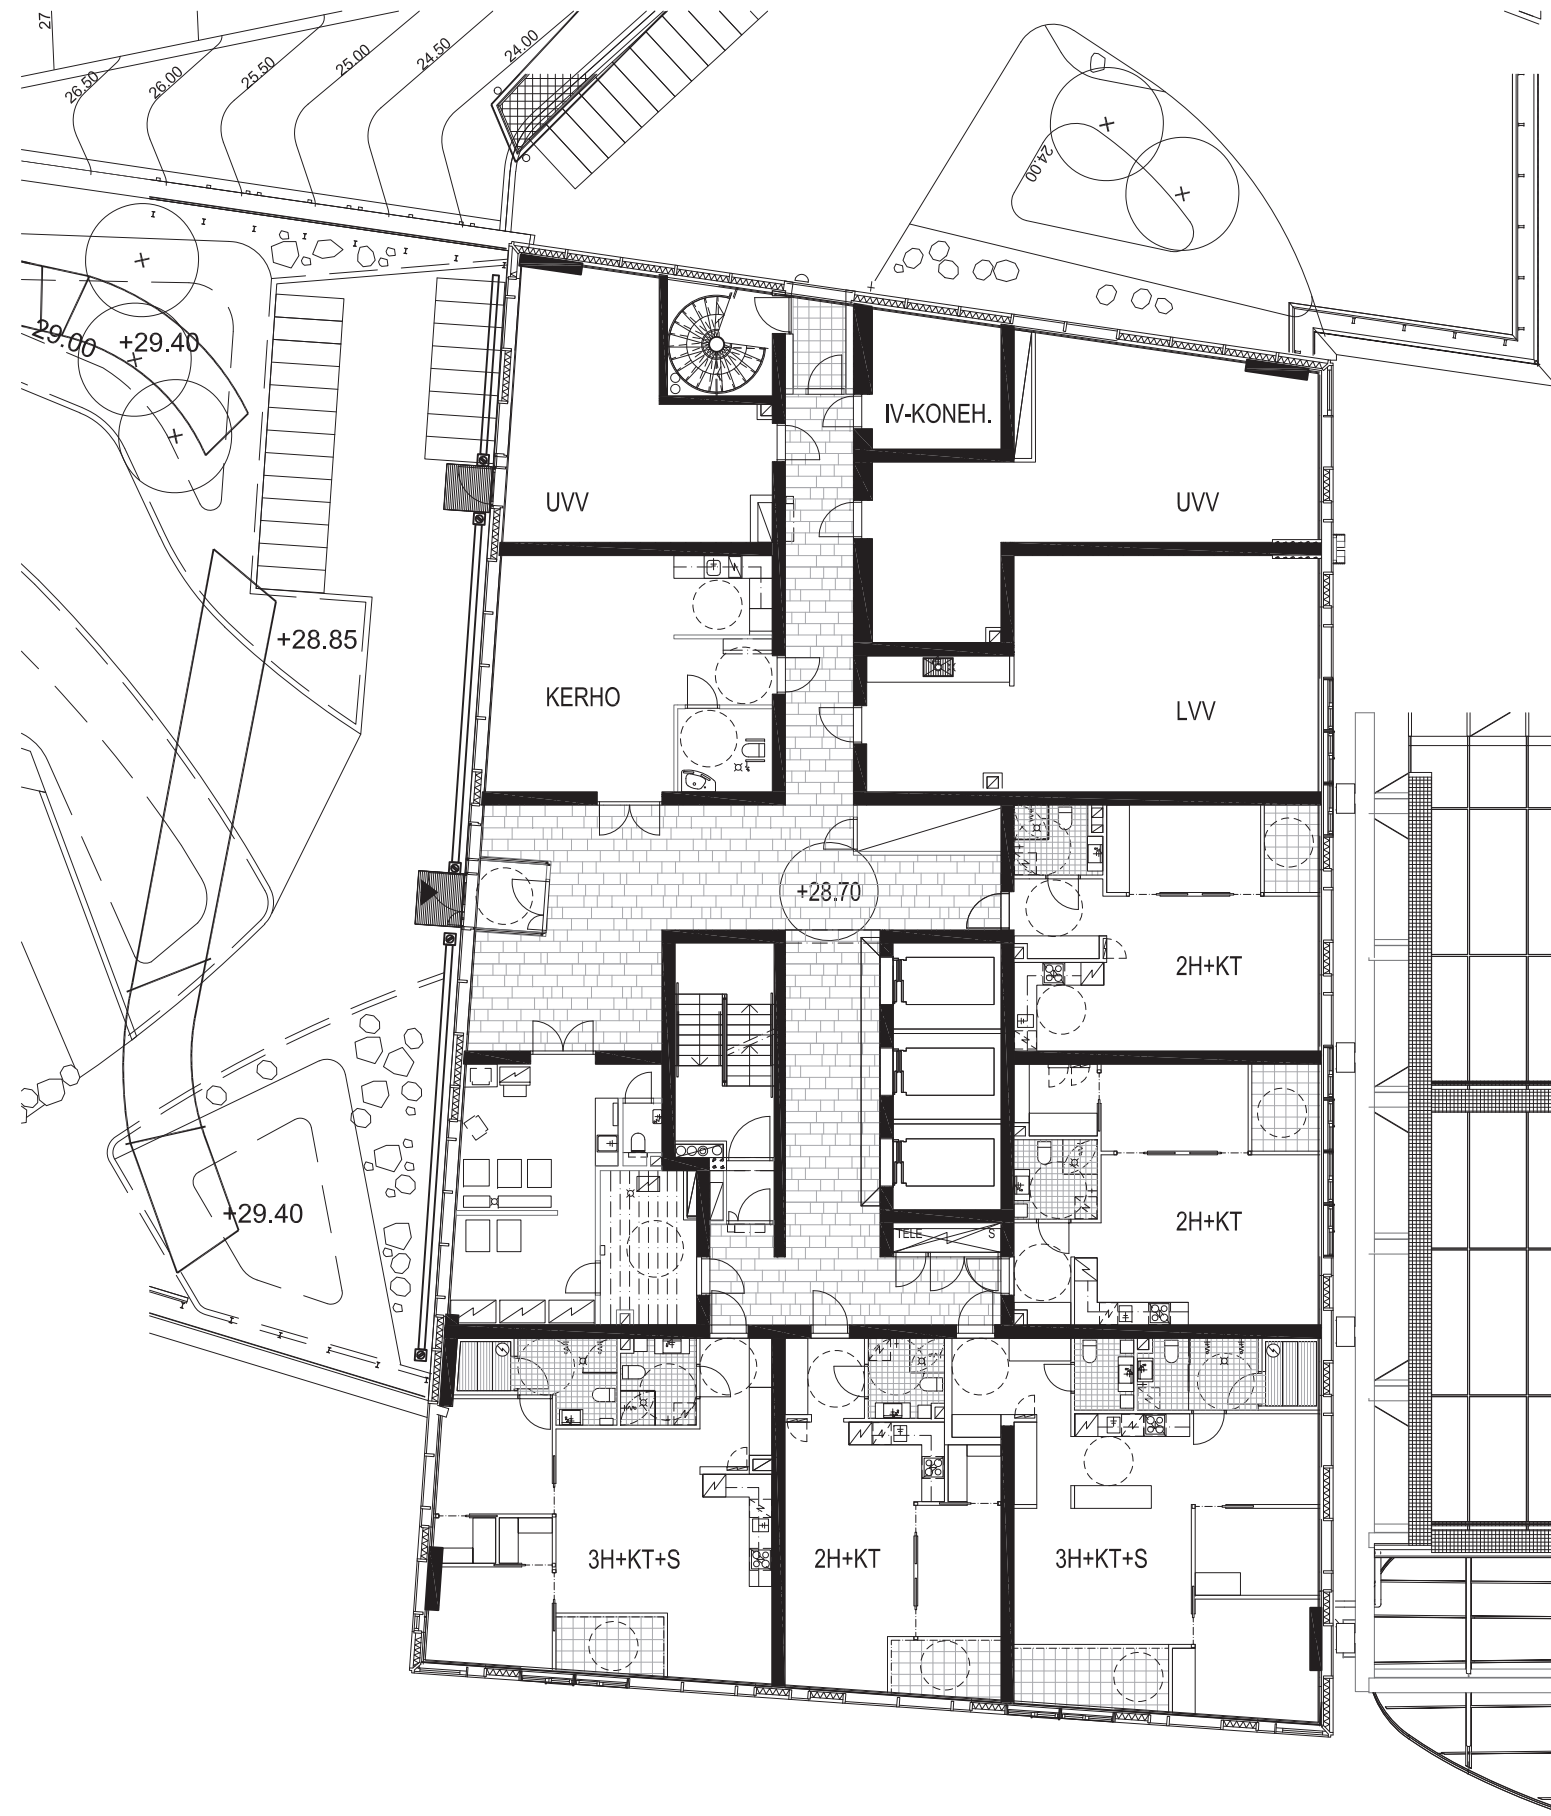


Korkeusjärjestelmä / Höjdsystem:
N2000

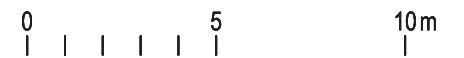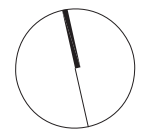

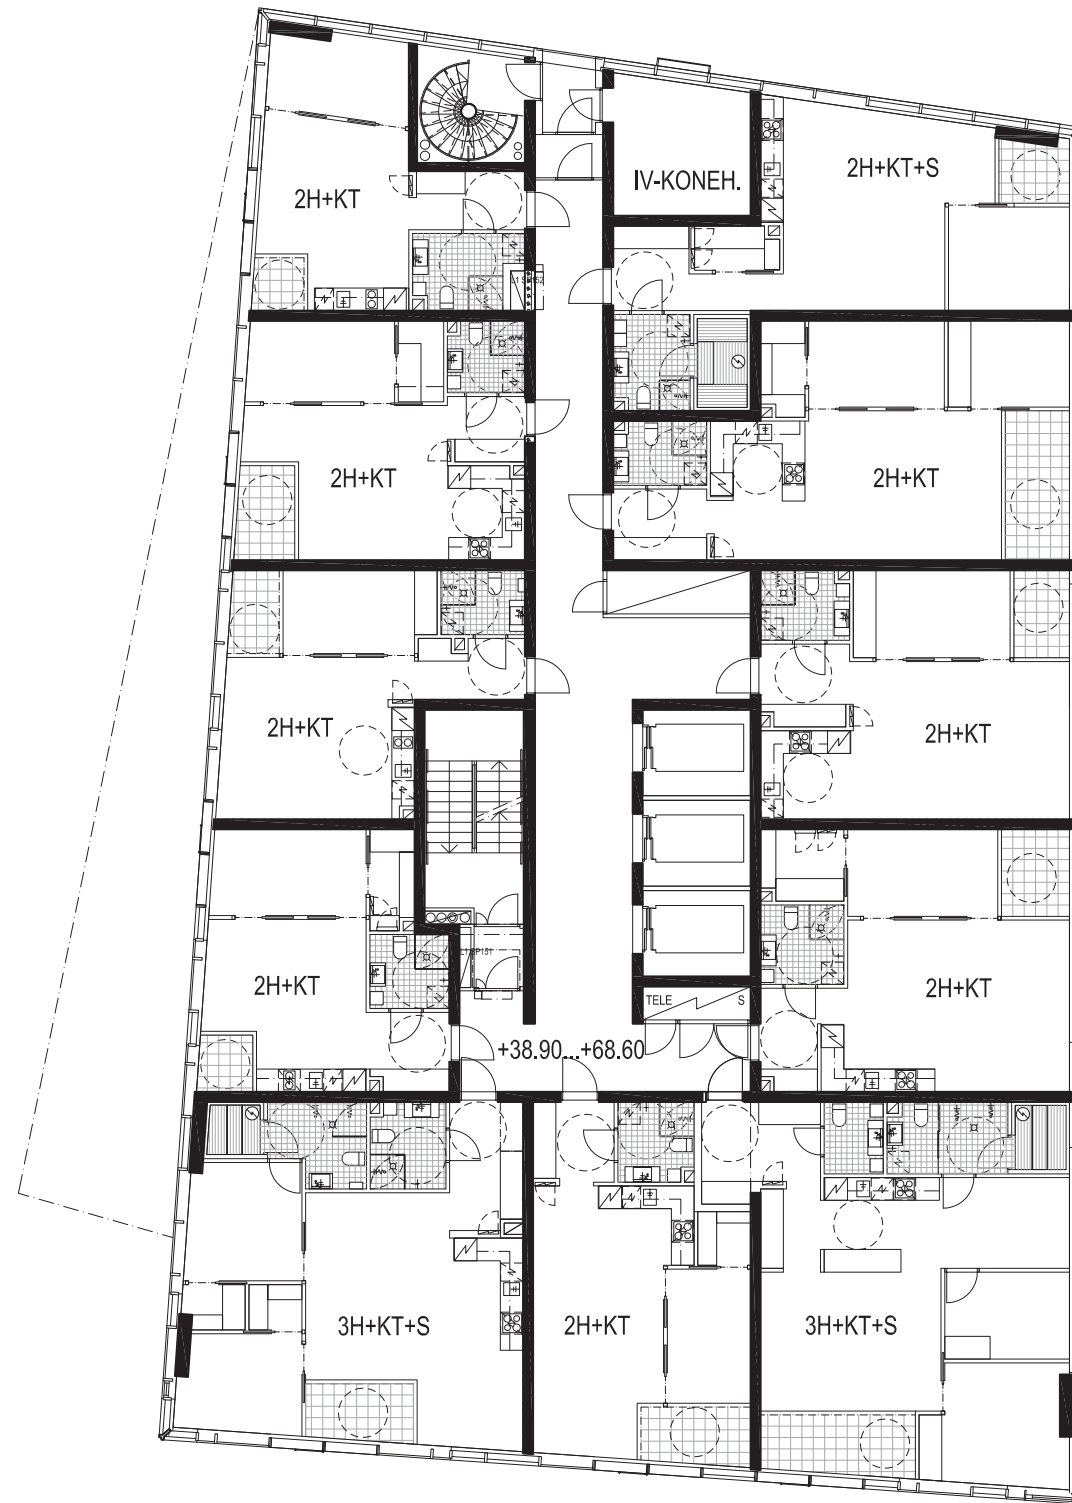


Korkeusjärjestelmä / Höjdsystem:
N2000



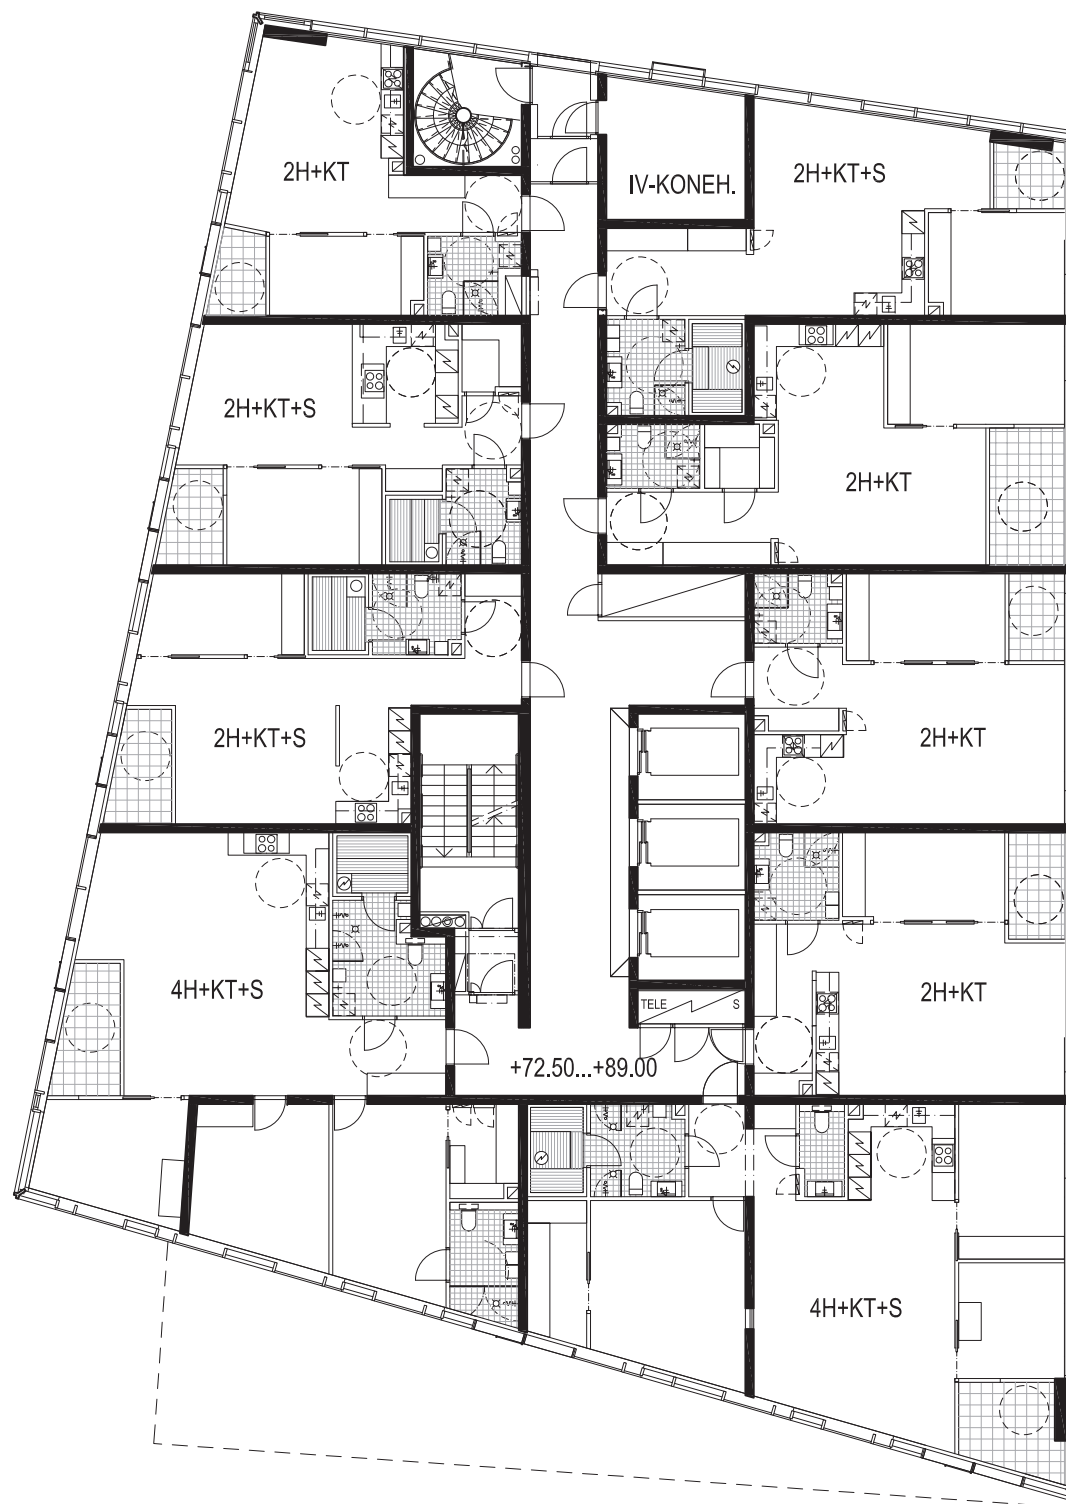



Korkeusjärjestelmä / Höjdsystem:
N2000




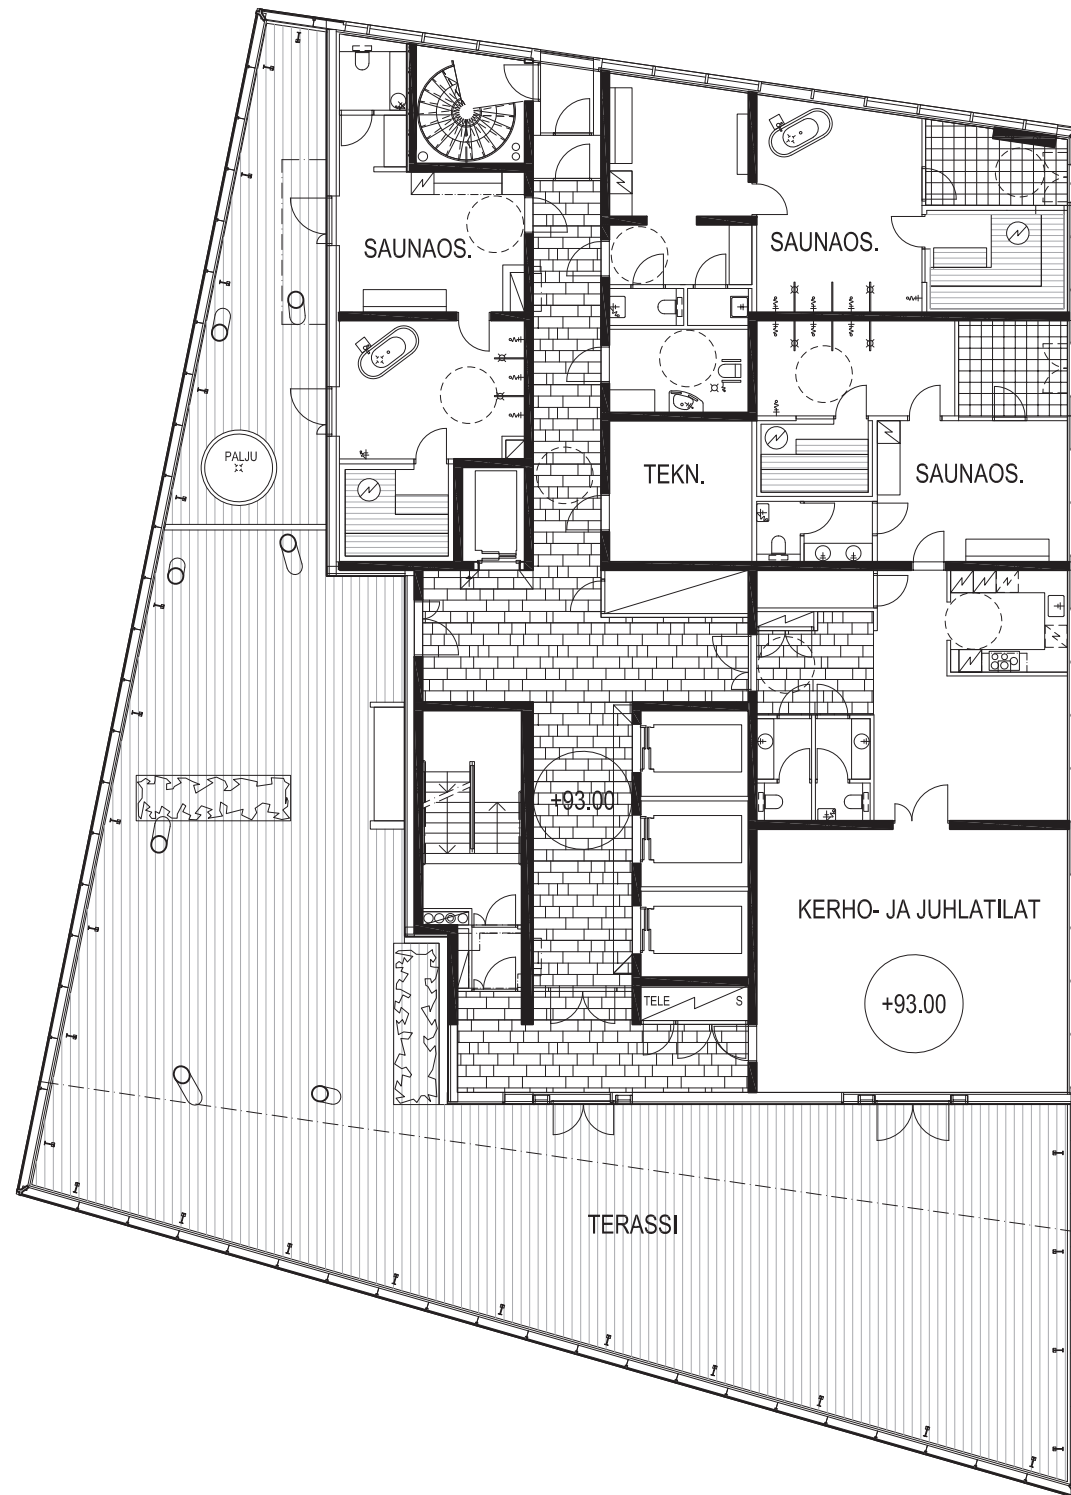



Korkeusjärjestelmä / Höjdsystem:
N2000

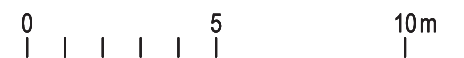


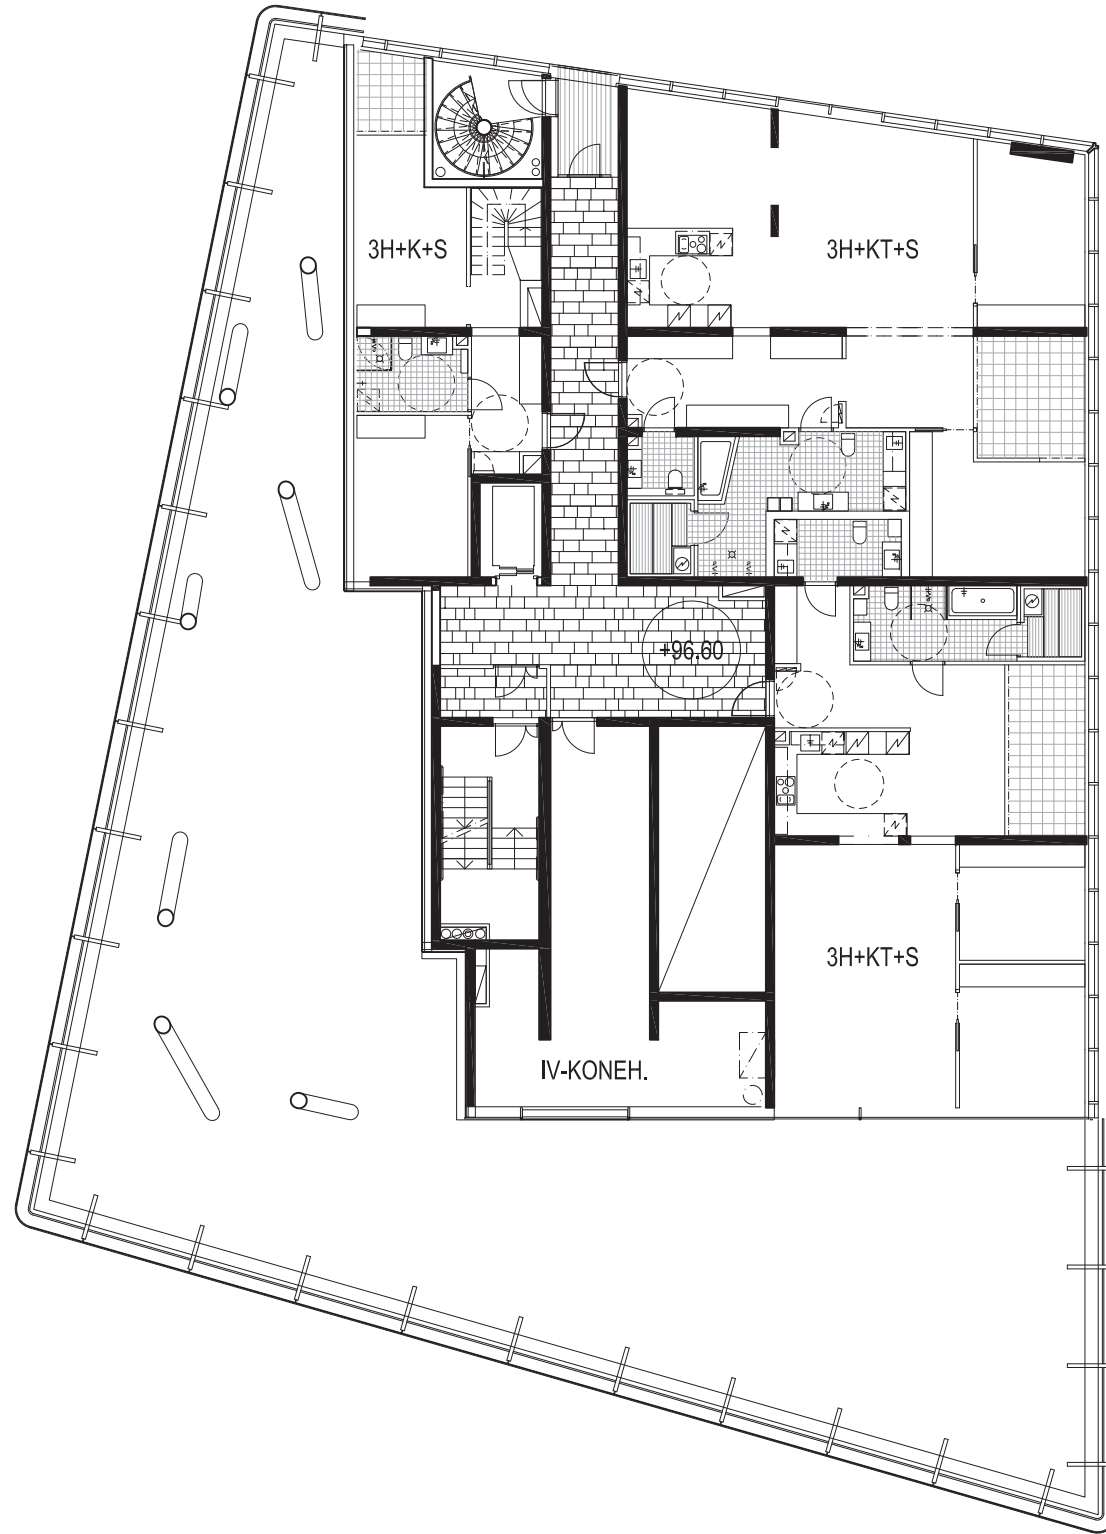

Korkeusjärjestelmä / Höjdsystem:
N2000

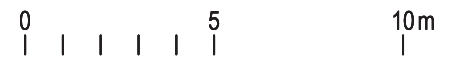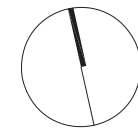

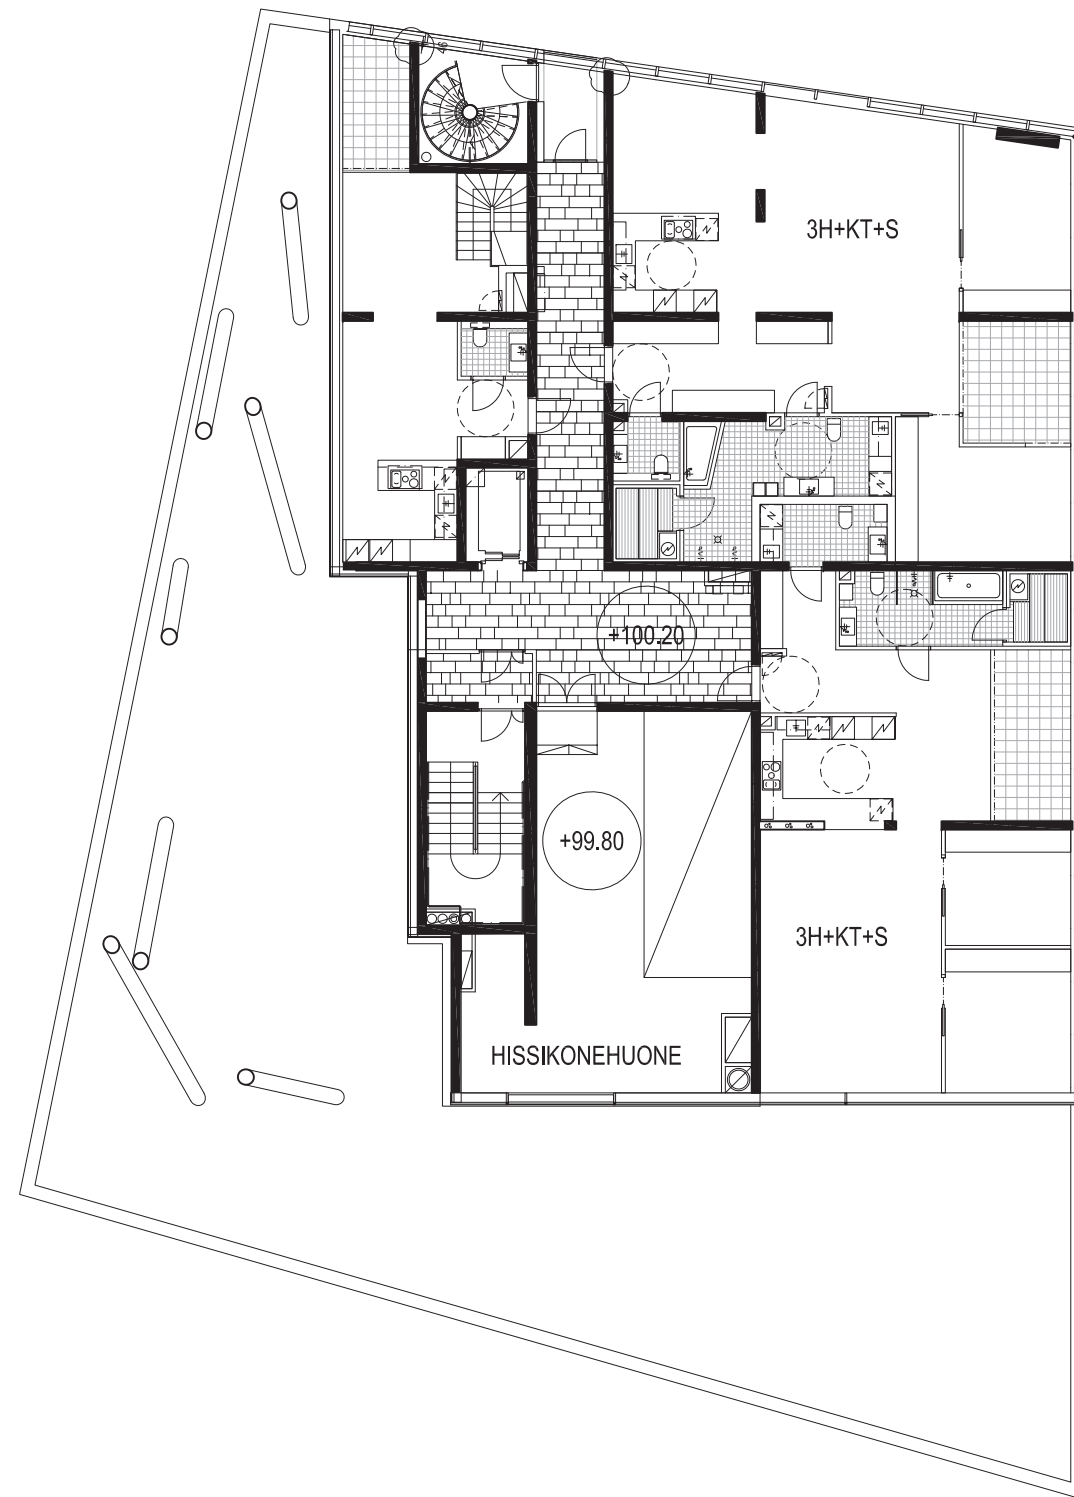

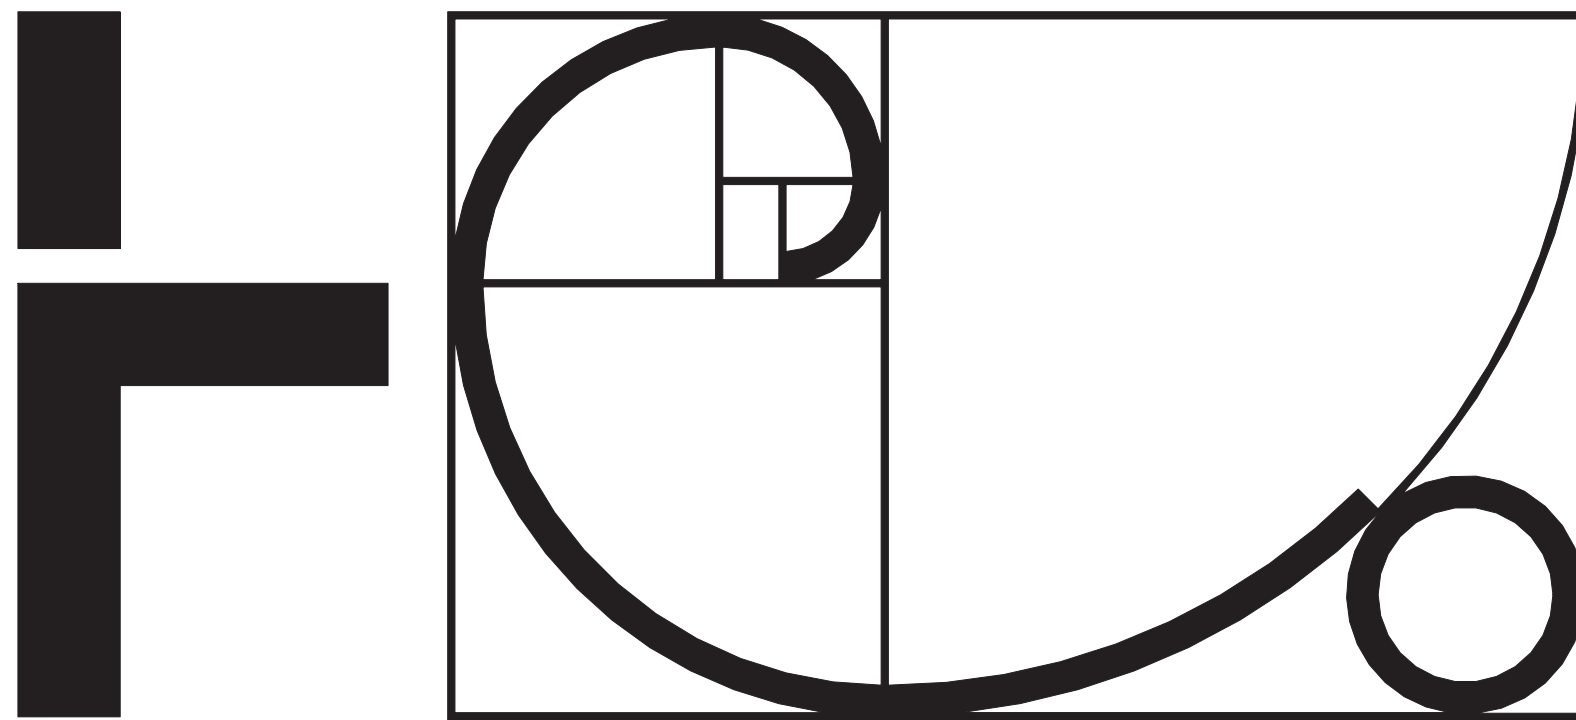

HELIN&CO ARKKITEHDIT