



Nykyinen jalkakäytävä	2.00
Nykyinen pyörätie	2.00
Nykyinen erotuskaista	
Nykyinen ajorata	3.50
Nykyinen keskisaareke	1.50
Nykyinen ajorata	7.80
Erotuskaista	3.10
Pyörätie	4.00
Jalkakäytävä	2.80
Erotuskaista	2.90
Raitiotie	7.10
Reuna-alue	3.60

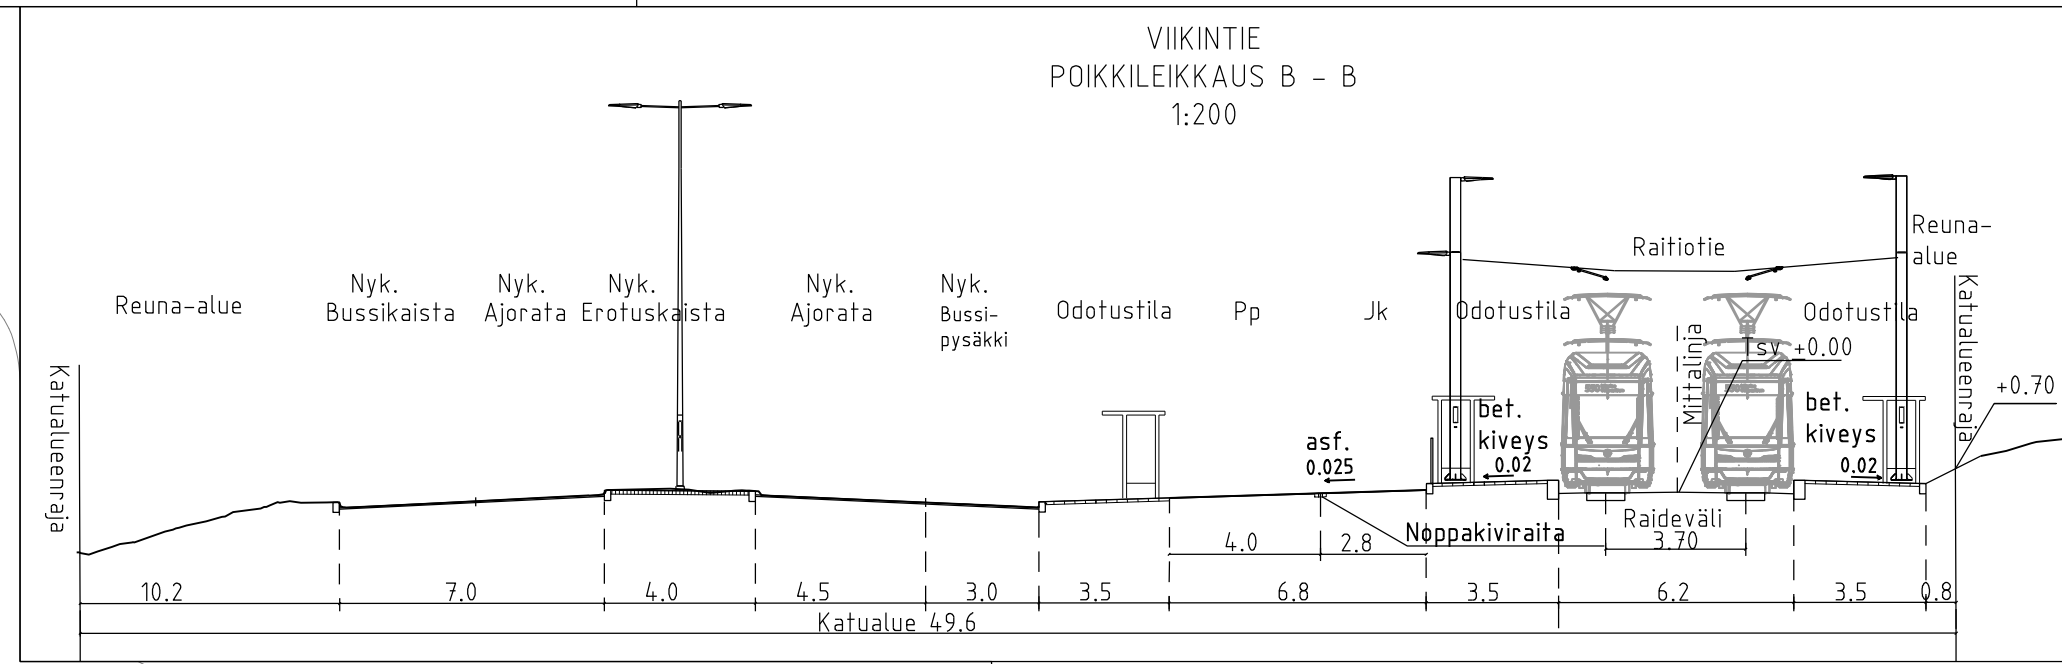

Nykyinen ajorata	7.00
Nykyinen keskisaareke	4.00
Nykyinen ajorata	4.50
Linja-autopysäkki	3.00
Odotustila (linja-auto)	3.50
Pyörätie	4.00
Jalkakäytävä	2.80
Odotustila (raitiotie)	3.50
Raitiotie	6.70
Odotustila (raitiotie)	3.50
Reuna-alue	0.80

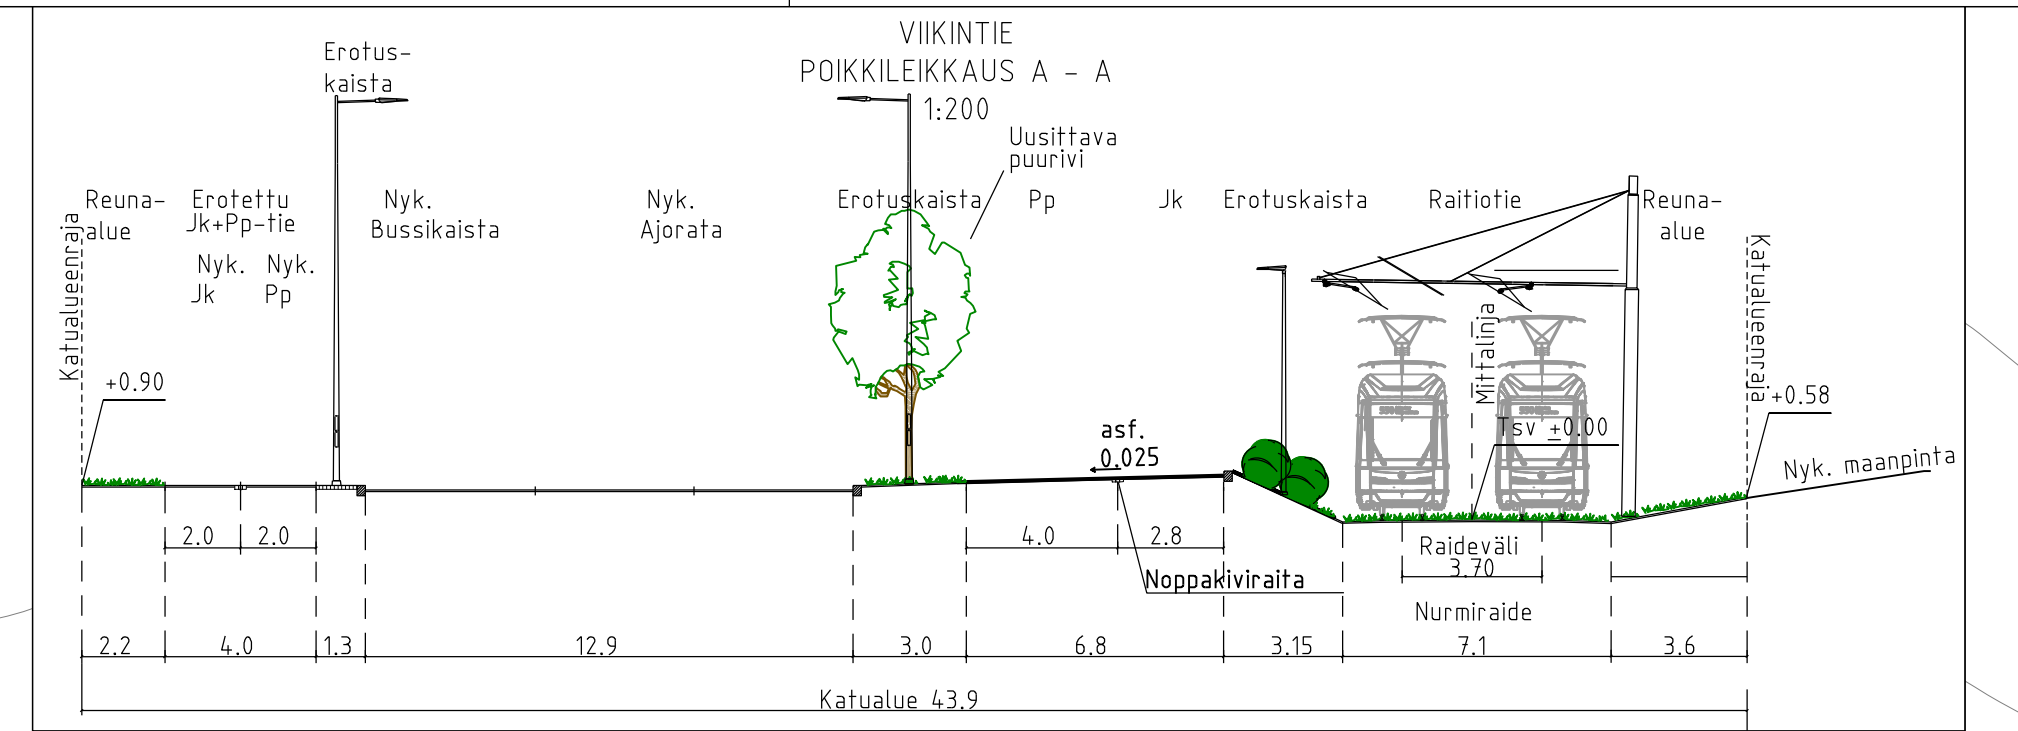

- ### PIIRUSTUSMERKINNÄT
- Betonikivi, musta
  - Betonikivi, harmaa
  - Betonikivi, valkoinen
  - Nupukivi, harmaa
  - Kenttäkivi, nykyinen
  - Nurmi
  - Niitty
  - Raitiotiealue, kova pinta/nurmi
  - Lehtipensas
  - Istutettava lehtipuu
  - Poistettava valaisin
  - Poistettava puu
  - Asfaltti (ajorata/jk+pp-tie)
  - Pyörätie, punainen asfaltti
  - Raitiotien ylityspaikka
  - Raitiotiealue, sepeli
  - 2:n kiven harmaa noppakiviraita
  - 3:n kiven harmaa noppakiviraita
  - Kaide
  - Pysäkkikatot
  - Pyöräteline
  - Liikennevalo-ohjattu liittymä
  - Kadun likimääräinen korkeusasema
  - Reunatuki, luonnonkivi, harmaa
  - Madallettu/luiskattu reunatuki, luonnonkivi, harmaa
  - Reunatuki, upotettu, luonnonkivi, harmaa
  - Raitiotiekiskot
  - Sähköratapylväs
  - Valaisinpylväs

**Helsinki** Kaupunkiympäristön toimiala [www.hel.fi](http://www.hel.fi)  
 sähköposti: [etunimi.sukunimi@hel.fi](mailto:etunimi.sukunimi@hel.fi)

KAUP OSA, OSA-ALUE  
 36 Viikki

**Viikintie**  
 välillä Viikinkaari - Koetilankuja

Katusuunnitelma

MK	LIITTYY	00000/000	NRO	30934/1	KHS	
1500	KORVAA	00000/000	VIO	0000/000	YTLK	
1200	KORVATTU	00000/000	TASOKOORDINAATISTO	ETRS-GK25	HYV.	28.1.2019 Reeta Putkonen
	ASEMAKAAVA	10580, 10465	KORKEUSJÄRJESTELMÄ	N2000	TARK.	28.1.2019 Ismo Rantanen
	LIIKENNES	6633-1			PROJ.	28.1.2019 Olli Haanpera
					HYV.	21.12.2018 E Virtanen
					TARK.	21.12.2018 A Mältsson
					LAAT.	21.12.2018 A. Korhonen

**Raide-Jokerin projektitoimisto**  
 Valimotie 1, 00380 Helsinki  
[raidejokeri@hel.fi](mailto:raidejokeri@hel.fi)

