



- SELITE**
- Suunnitelma-alueen raja
 - ★ Uusi, muutettu tai siirretty liikennemerkki
 - ⦿ Liikennevalot
 - ▬ Pyöräkaista/pyörätie, punainen asfaltti
 - K Muuhun rakenteeseen kiinnitetty liikennemerkki
 - P Pienikokoinen liikennemerkki

- LISÄKILVET**
- | | | | |
|---|------------|---|-------------|
| 1 | 4h 8-20 | 5 | 2h 8-20 |
| 2 | 4h 8-20 | 6 | 24h 0-24 |
| 3 | 4h 8-20 | | |
| 4 | | | |

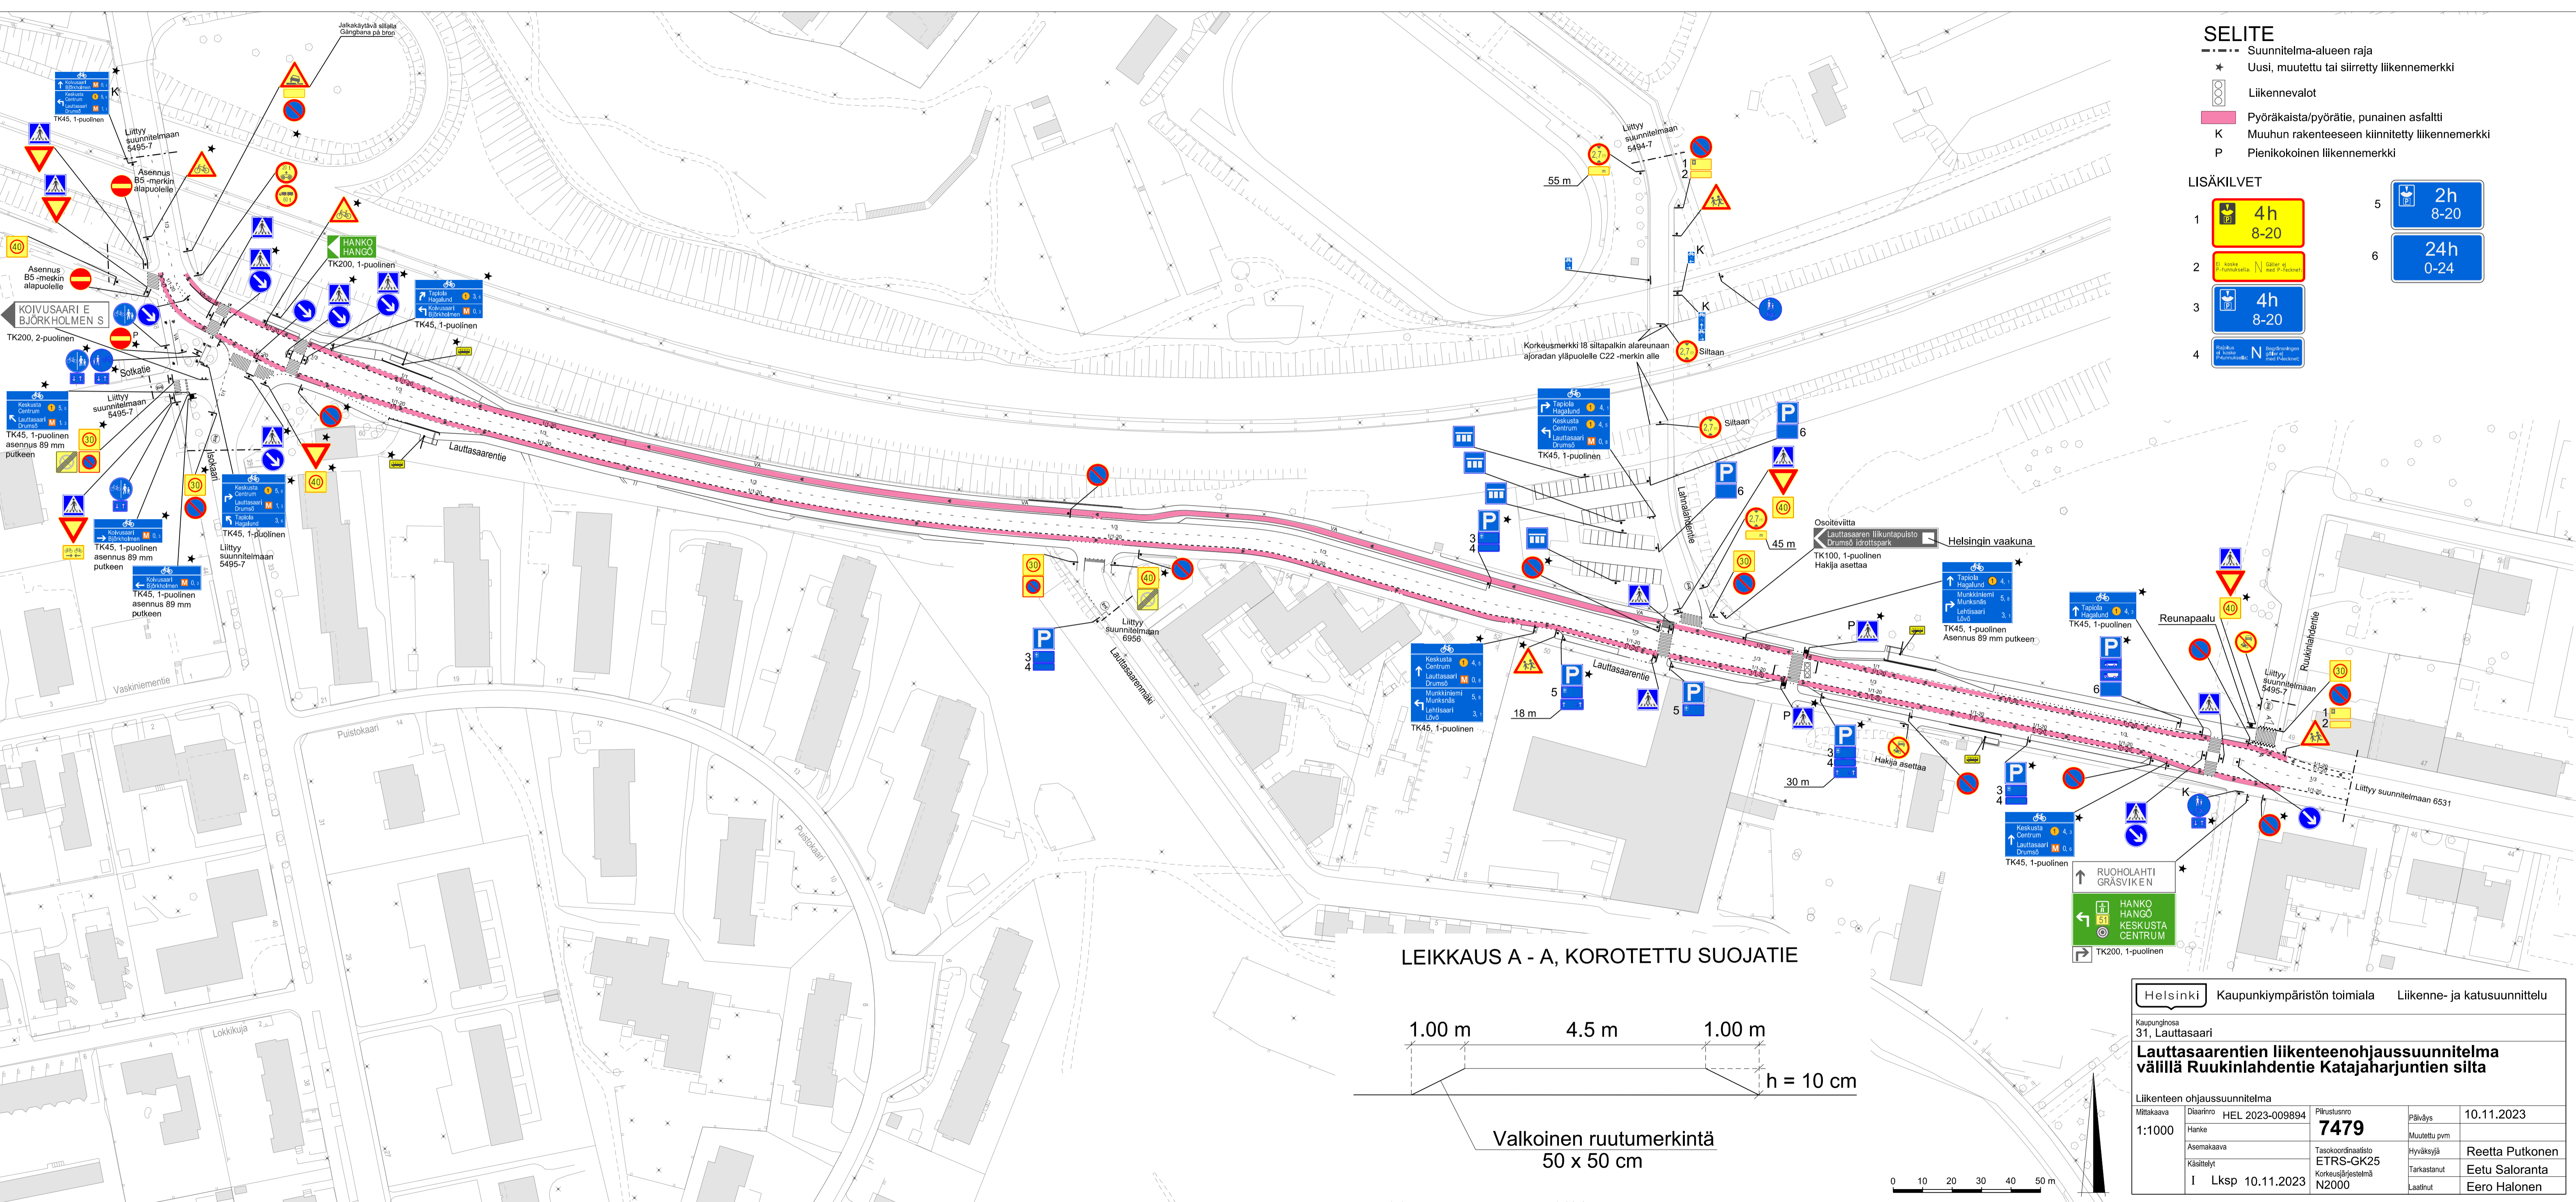

LEIKKAUS A - A, KOROTETTU SUOJATIE

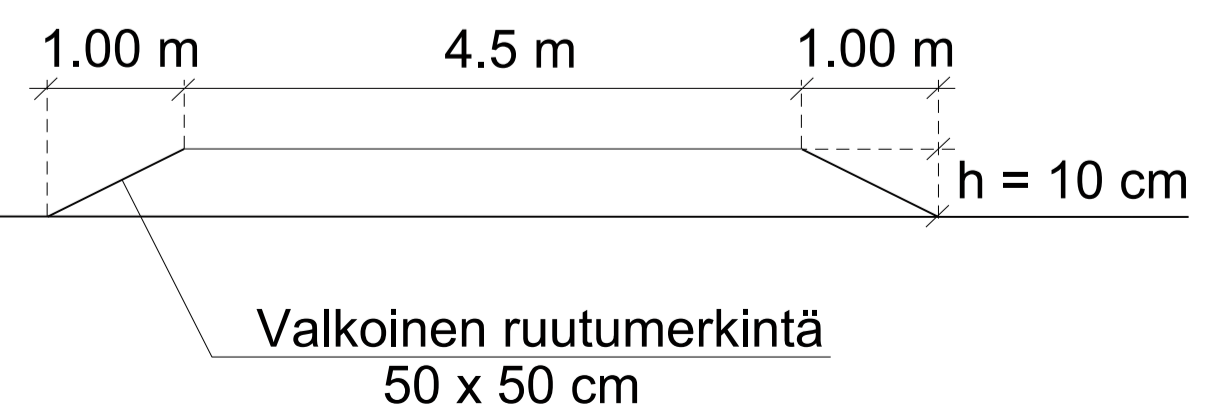

| | | | |
|--|------------|-----------------------------|------------------------------|
| Helsinki | | Kaupunkiympäristön toimiala | Liikenne- ja katusuunnittelu |
| Kaupunginosa 31, Lauttasaari | | | |
| Lauttasaarentien liikenteenohjaussuunnitelma välillä Ruukinlahdentie Katajajarjuntien silta | | | |
| Liikenteen ohjaussuunnitelma | | | |
| Mittakaava | Diagrammi | HEL 2023-009894 | Pilustusno |
| 1:1000 | Hanke | | 7479 |
| Asemakaava | Käsitellyt | I Lksp 10.11.2023 | Päiväys |
| | | | 10.11.2023 |
| | | | Muutettu pvm |
| | | | Hyväksyjä |
| | | | Reetta Putkonen |
| | | | Tarkastanut |
| | | | Eetu Saloranta |
| | | | Laatinut |
| | | | Eero Halonen |