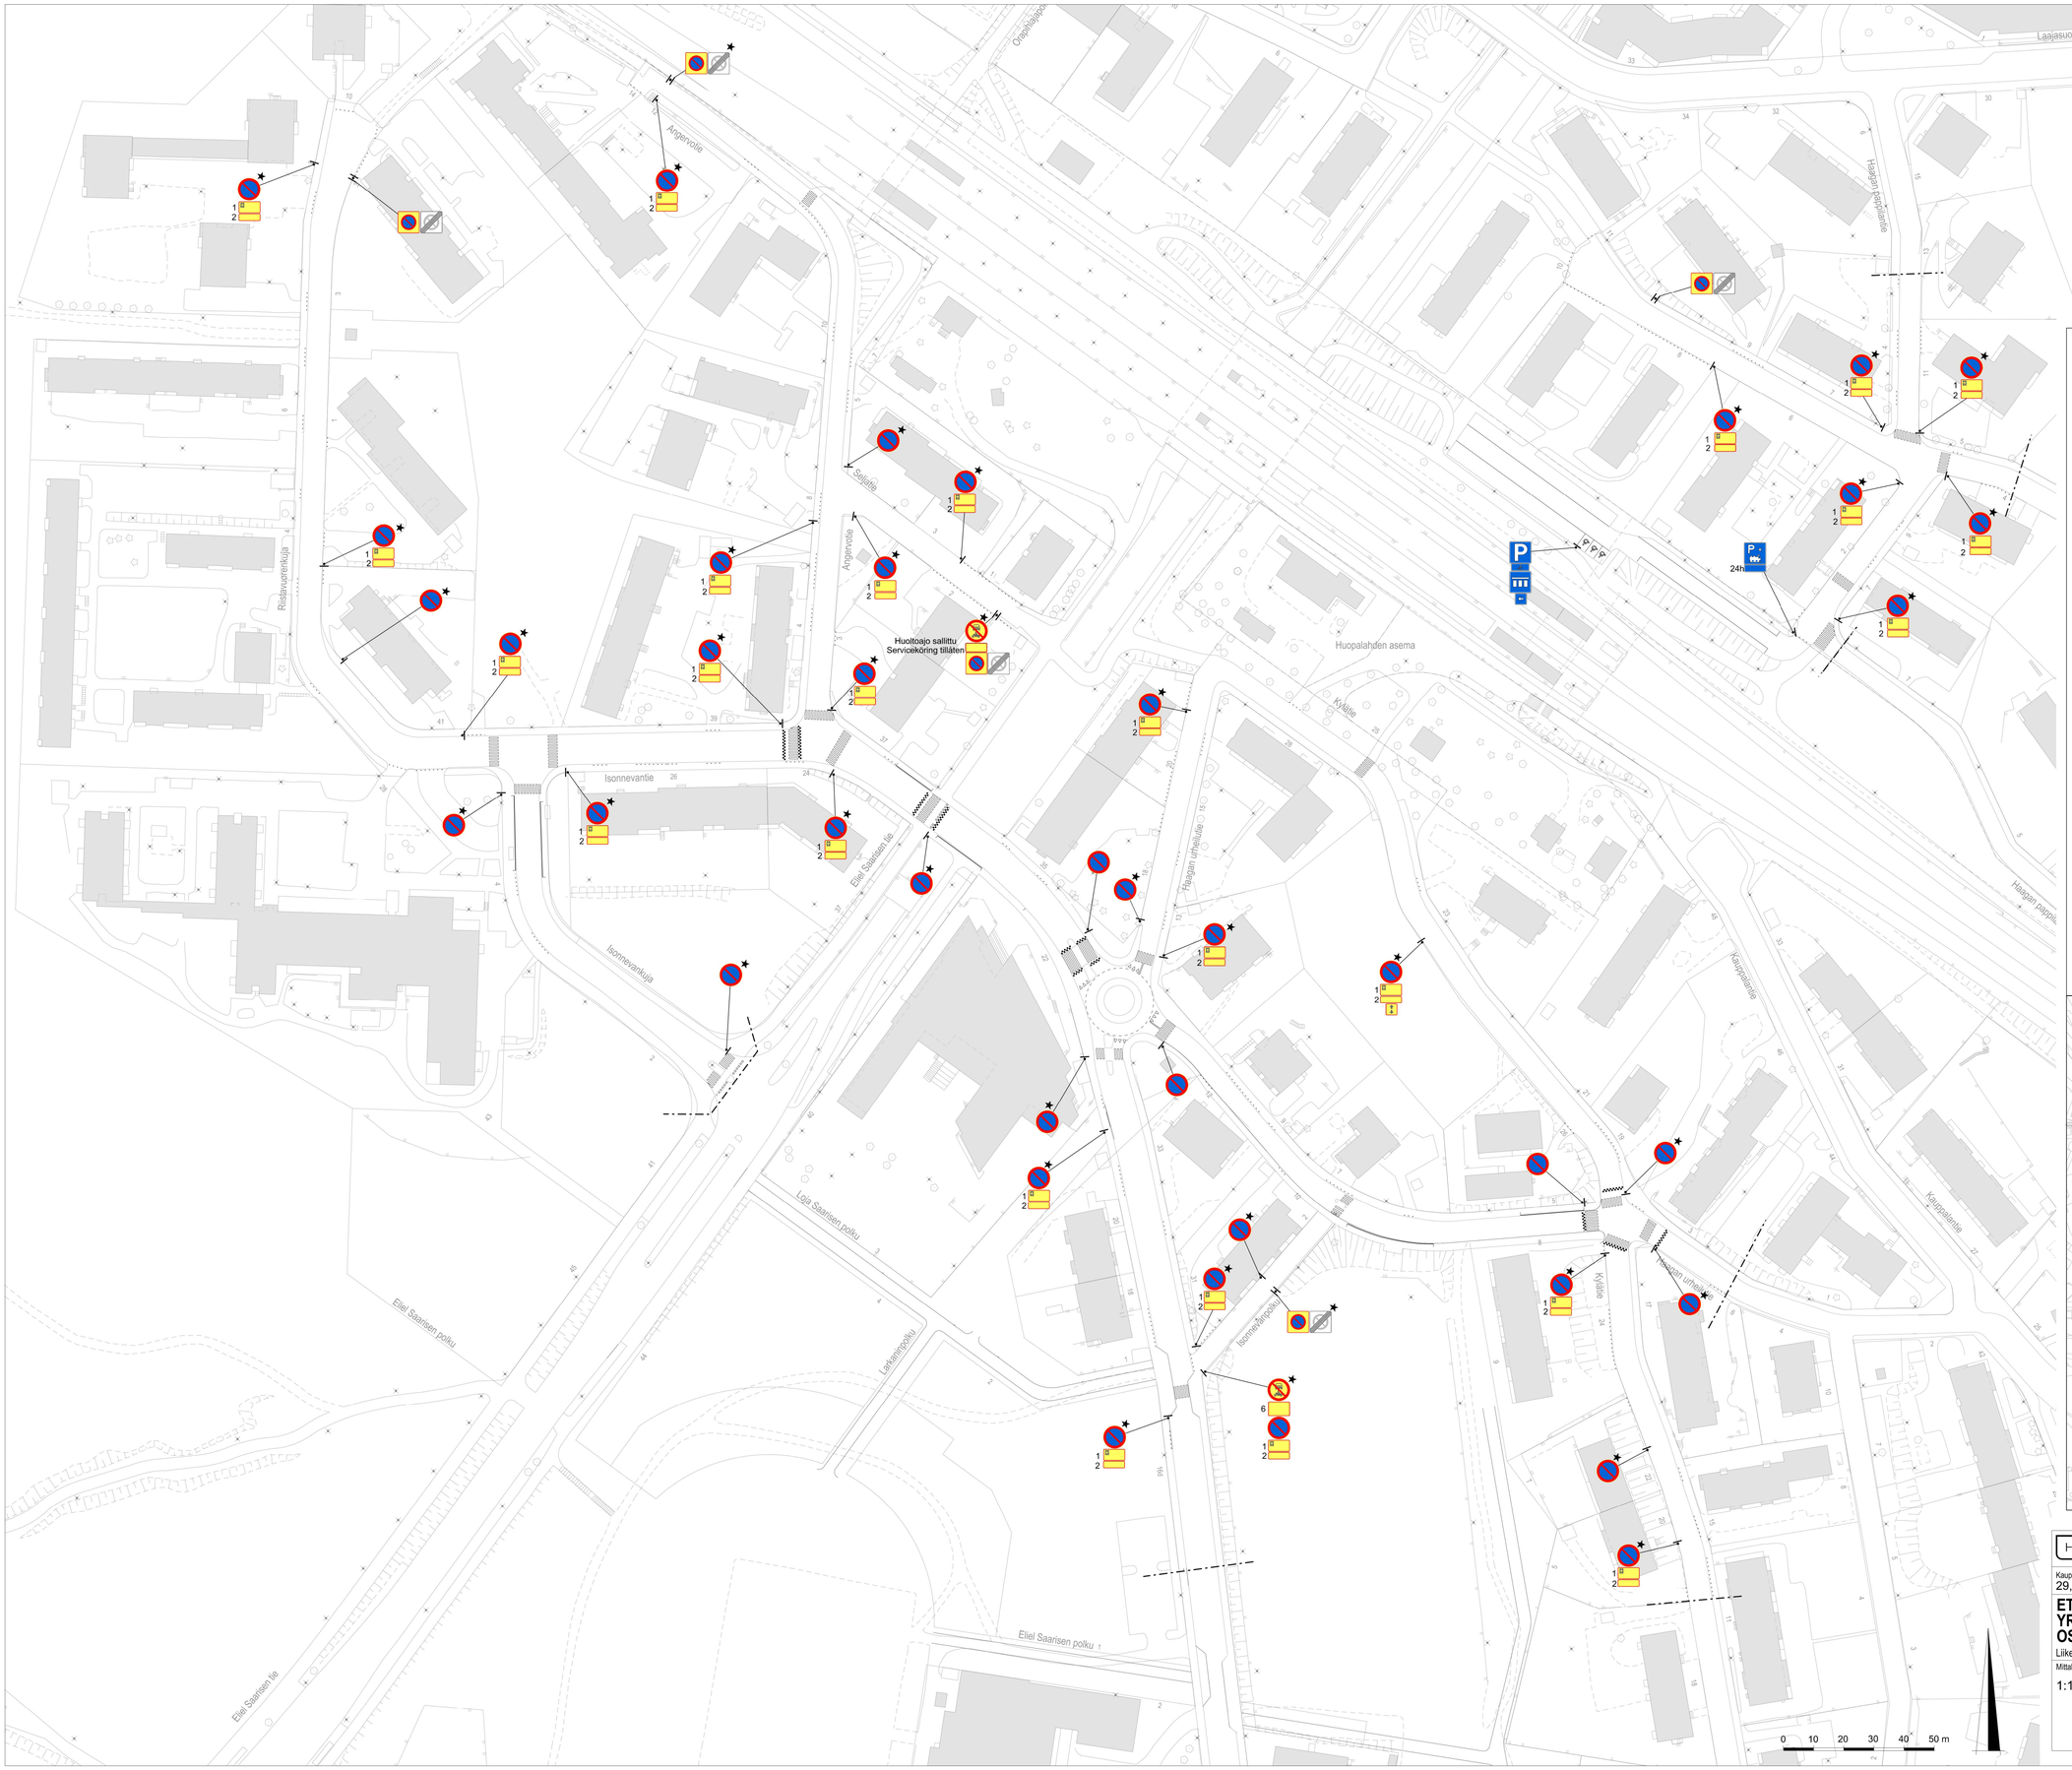

SELITE

Suunnitelma-alueen raja

Uusi, muutettu tai siirretty liikennemerkki

LISÄKILVET

1	4h 8-20	7	4h 8-20
2	Ei koske Pitunfuksella. M Gäller ej med P-tecknet.	8	M
3	30min 8-17	9	2h 8-17 (9-15)
4	2h 8-17 (9-15)	10	24h 0-24
5	5-16 (5-16)		
6	Tontilleajo ja pysäköintipaikoille ajo sallittu Tomtinfart och körning till parkeringsplatser tillåten		

Himmennetyt lisäkilvet eivät esiinny suunnitelman tässä osassa

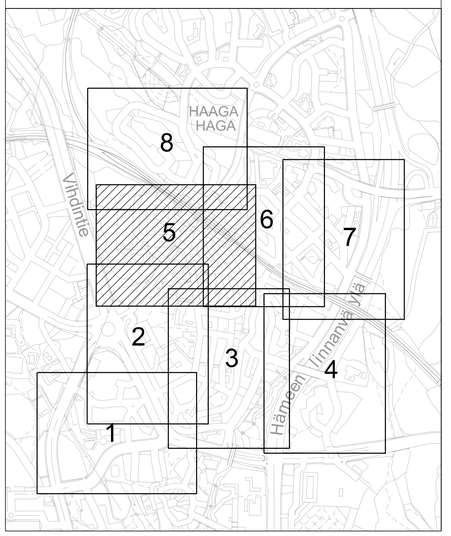

Helsinki Kaupunkiympäristön toimiala Liikenne- ja katusuunnittelu

Kaupunginosa
29, Haaga

ETELÄ-HAAGAN JA KIVIHAAN ASUKAS- JA YRITYSPYSÄKÖINTIJÄRJESTELMÄ OSA 5/8

Liikenteen ohjaussuunnitelma

Mittakaava	Diaarinro	HEL 2018-000659	Piirustusnro	Päiväys	17.4.2018
1:1000	Hanke	0918_21	6812	Muutettu pvm	
	Asemakaava		Tasokoordinaatisto ETRS-GK25	Hyväksyjä	Reetta Putkonen
	Käsittelyt I Kylk II	17.4.2018	Korkeusjärjestelmä N2000	Tarkastanut	Jouni Korhonen
				Laatinut	Taina Toivanen