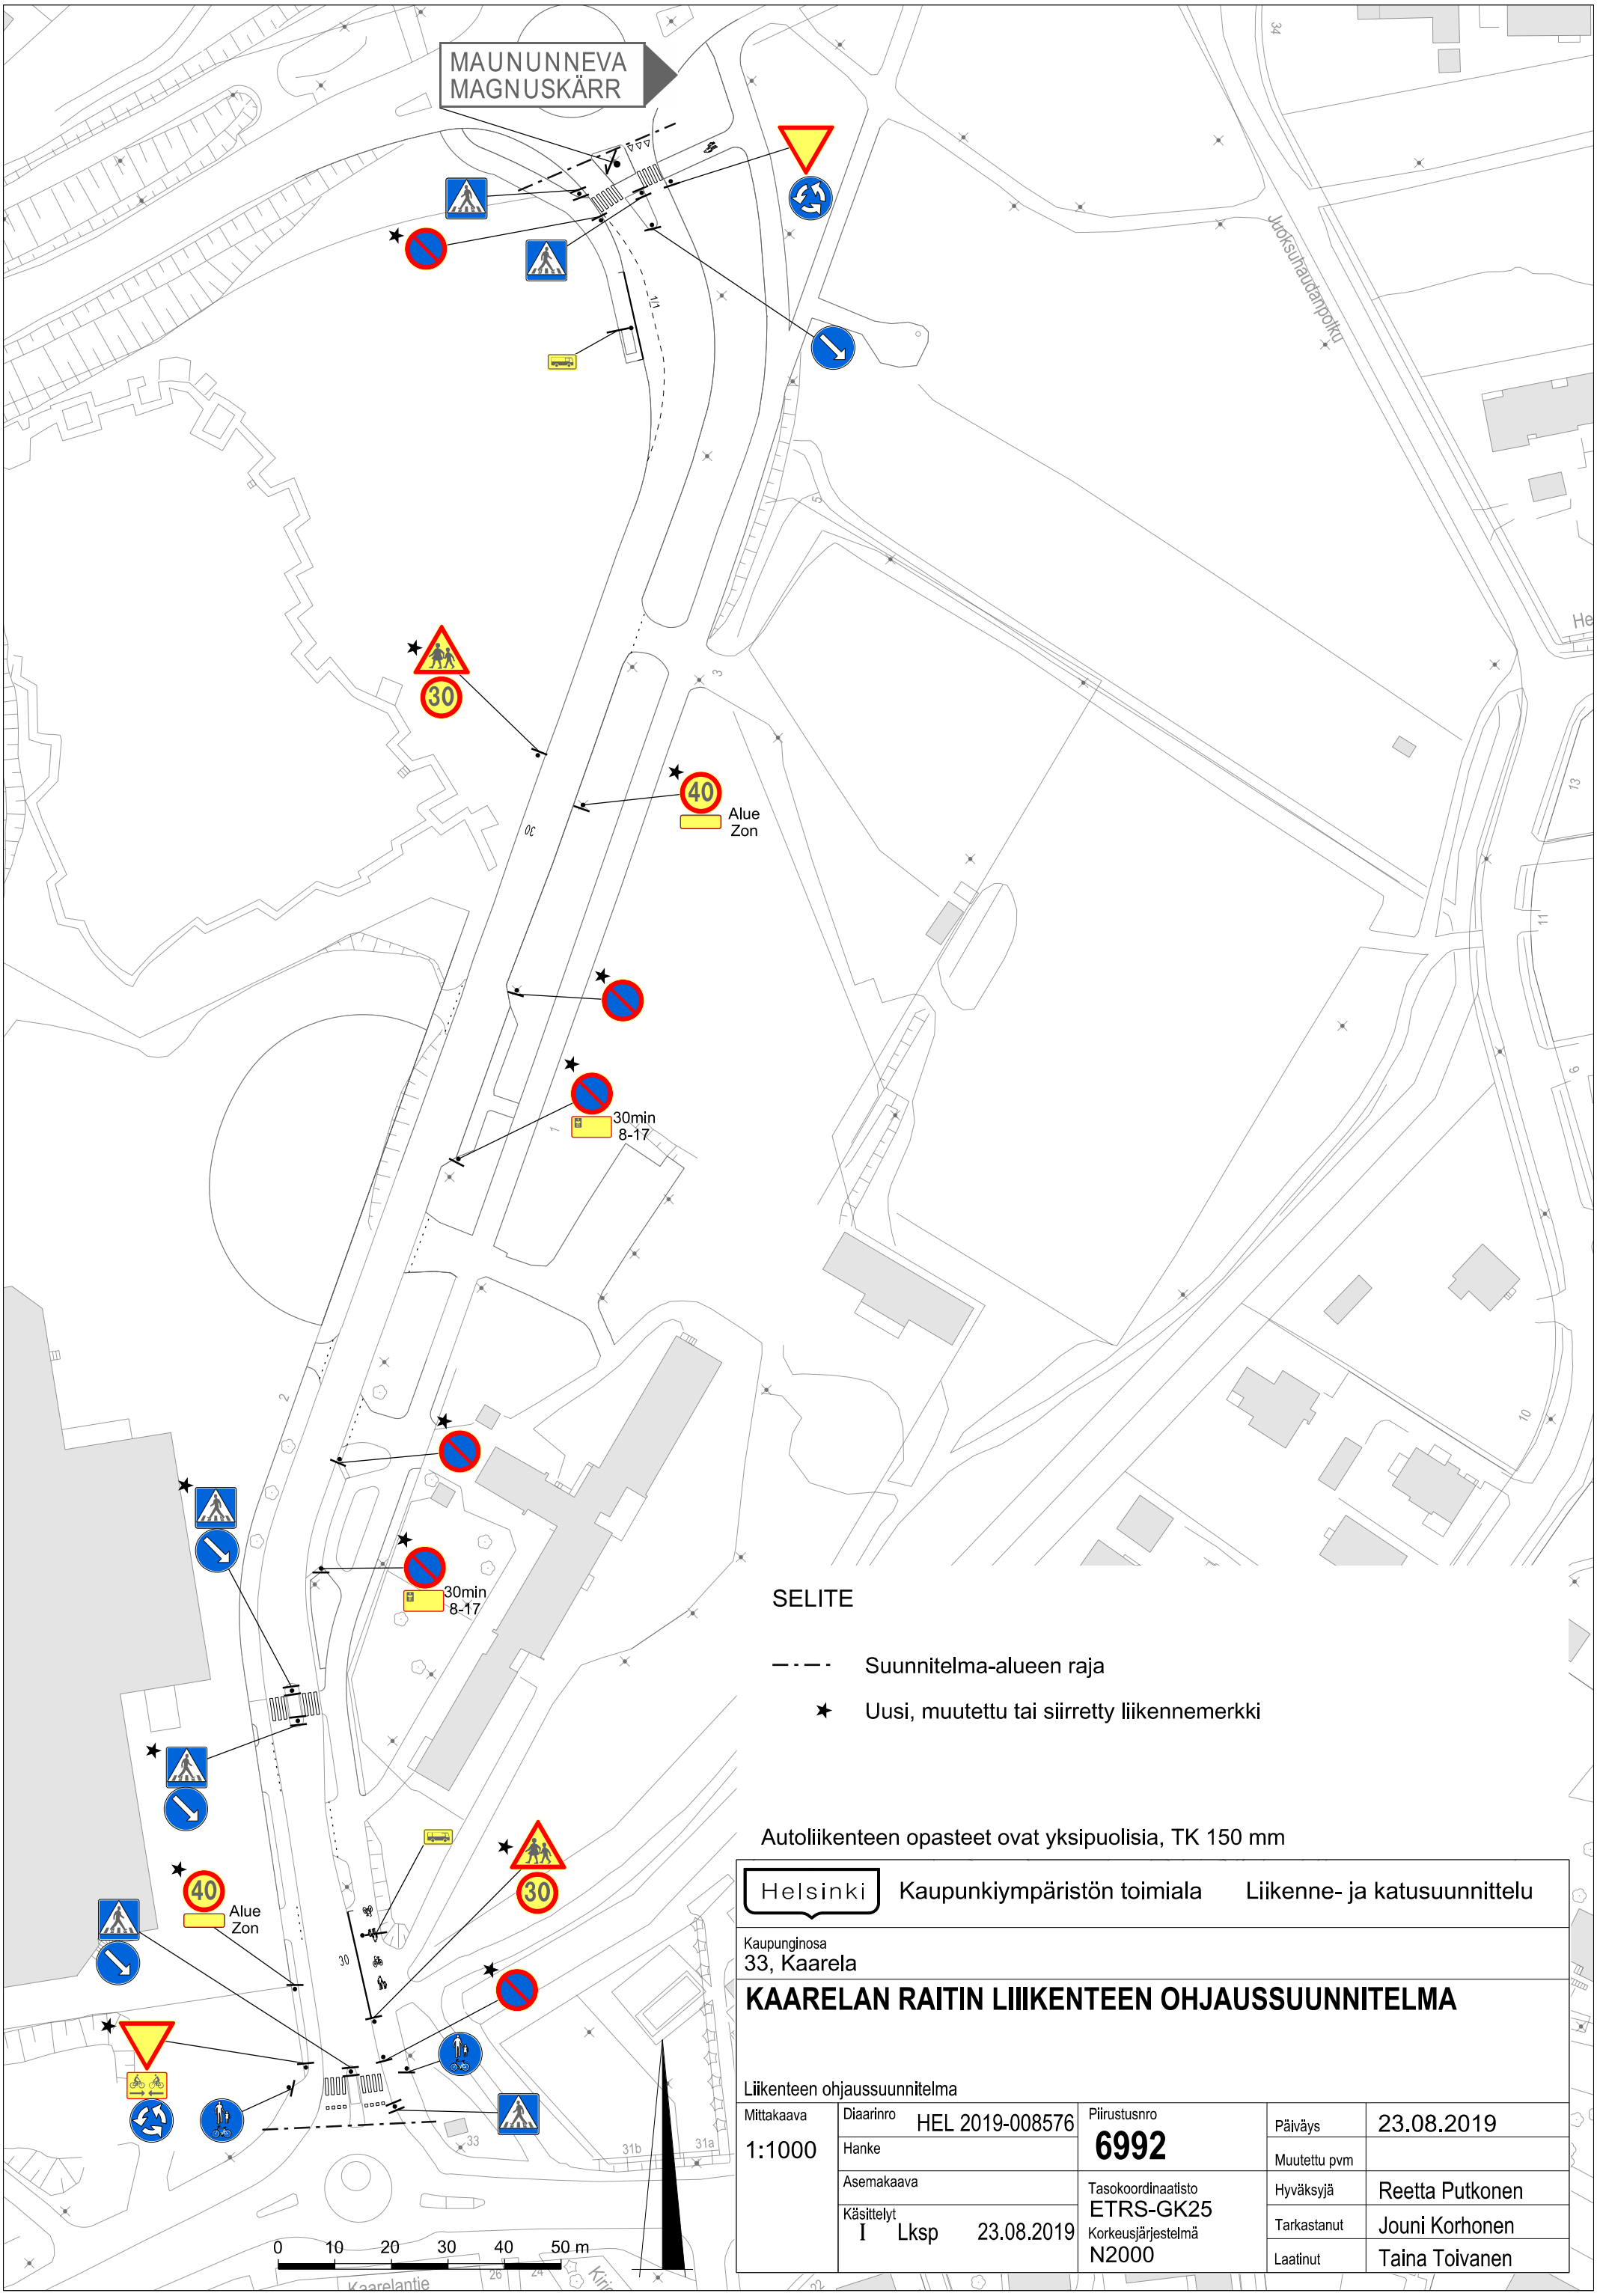

SELITE

Suunnitelma-alueen raja

Uusi, muutettu tai siirretty liikennemerkki

Autoliikenteen opasteet ovat yksipuolisia, TK 150 mm

Helsinki	Kaupunkiympäristön toimiala		Liikenne- ja katusuunnittelu	
Kaupunginosa 33, Kaarela				
KAARELAN RAITIN LIIIKENTEEN OHJAUSSUUNNITELMA				
Liikenteen ohjaussuunnitelma				
Mittakaava 1:1000	Diaarinro HEL 2019-008576	Piirustusnro **6992**	Päiväys	23.08.2019
	Hanke		Muutettu pvm	
	Asemakaava	Tasokoordinaatisto ETRS-GK25	Hyväksyjä	Reetta Putkonen
	Käsittelyt I Lksp 23.08.2019	Korkeusjärjestelmä N2000	Tarkastanut	Jouni Korhonen
			Laatinut	Taina Toivanen