

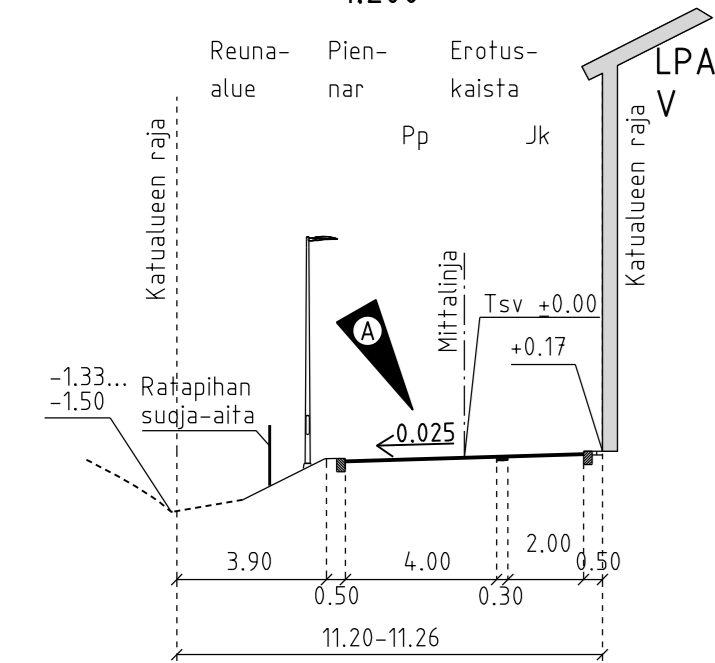


POIKKILEIKKAUS D-D  
1:200

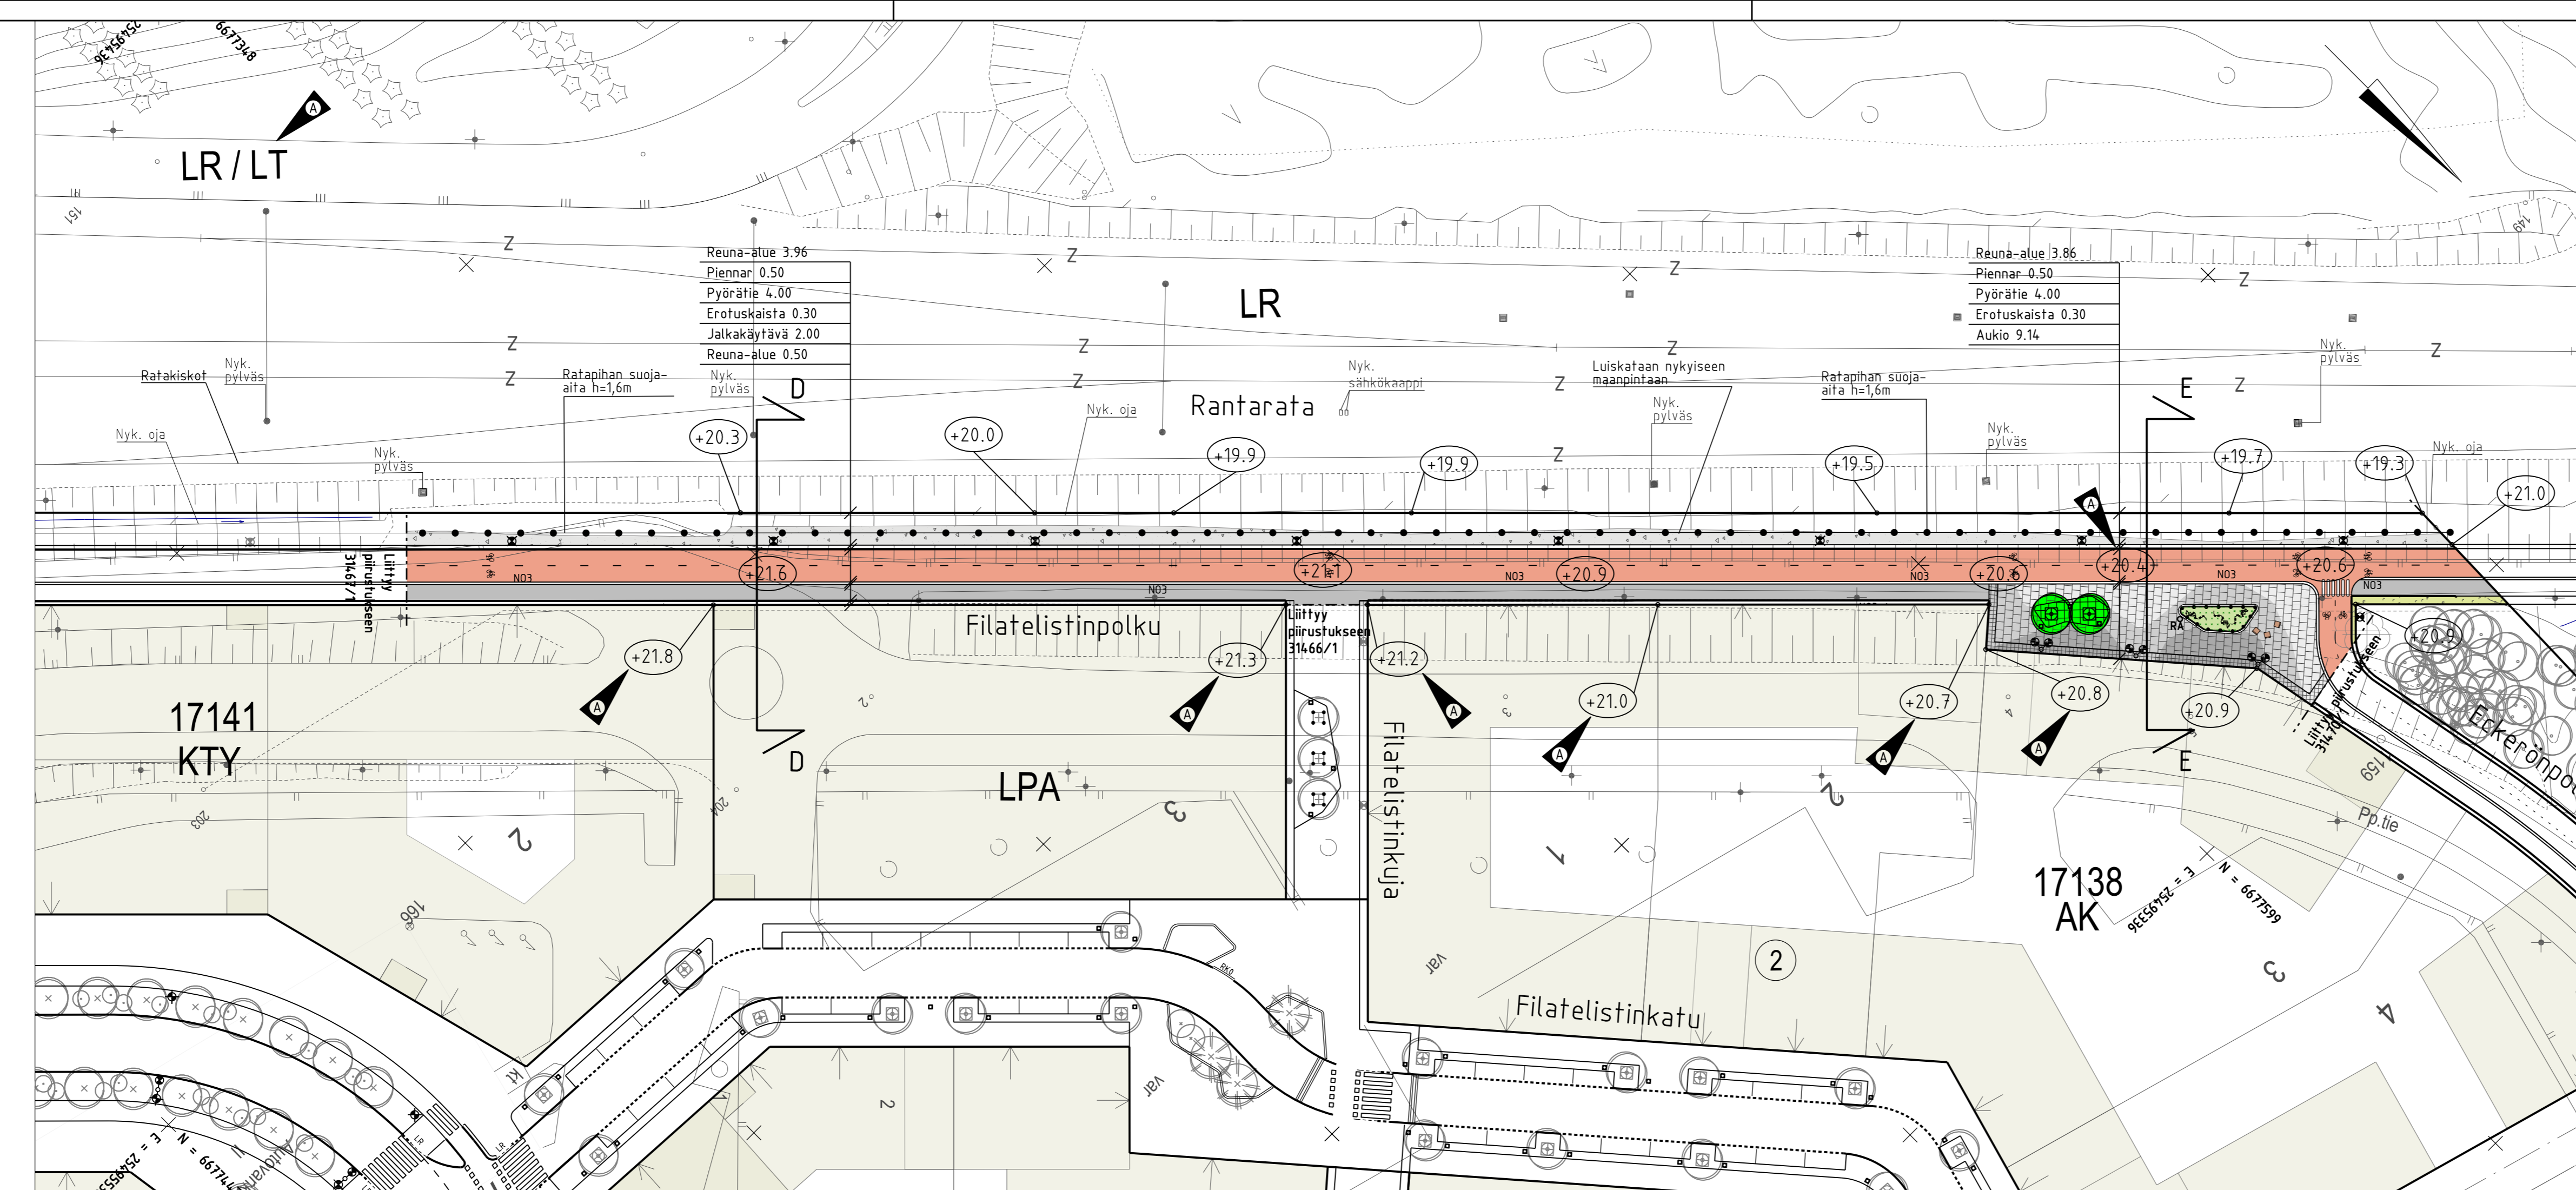

POIKKILEIKKAUS E-E  
1:200

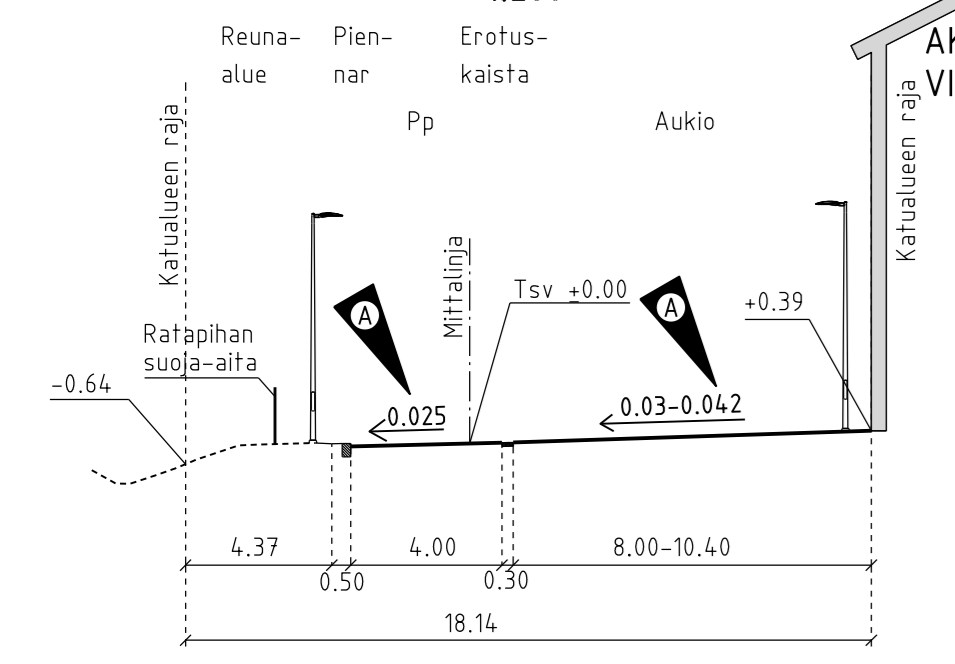


PIIRUSTUSMERKINNÄT

- Istutettava lehtipuu, runkosuoja, juuristoriitit, ilmastuskaivo 2 kpl
- Perenna
- Niitty
- Luonnonkivilaatta, harmaa-musta
- Noppakivi, harmaa-musta
- Noppakivi, harmaan sävyt
- Sepeli
- Asfaltti, pyörätie/jalkakäytävä
- Tuoli
- Kadun likimääräinen korkeusasema
- Reunatuki, luonnonkivi, harmaa
- LR
- Reunatuki, madallettu/luiskattu, luonnonkivi, harmaa
- 3:n kiven noppakiviraita, harmaa
- 3:n kiven noppakiviraita, harmaa-musta
- Suoja-aita, kolmilanka-aita h=1,6 m
- Istutusten suoja-aita
- Valaisinpylväs
- Roska-astia
- Köynnöstuet ja köynnökset

Katu kuivatetaan hulevesiviemärein. Huleveden runkoviemärijohtaa Keskuspuistoon rakennettavaan uuteen hulevesialtaaseen ja Haaganpuroon.

Kaikki nykyiset puut katualueella kaadetaan aikaisemmin tehtävän massanvaihbouraka yhteydessä.

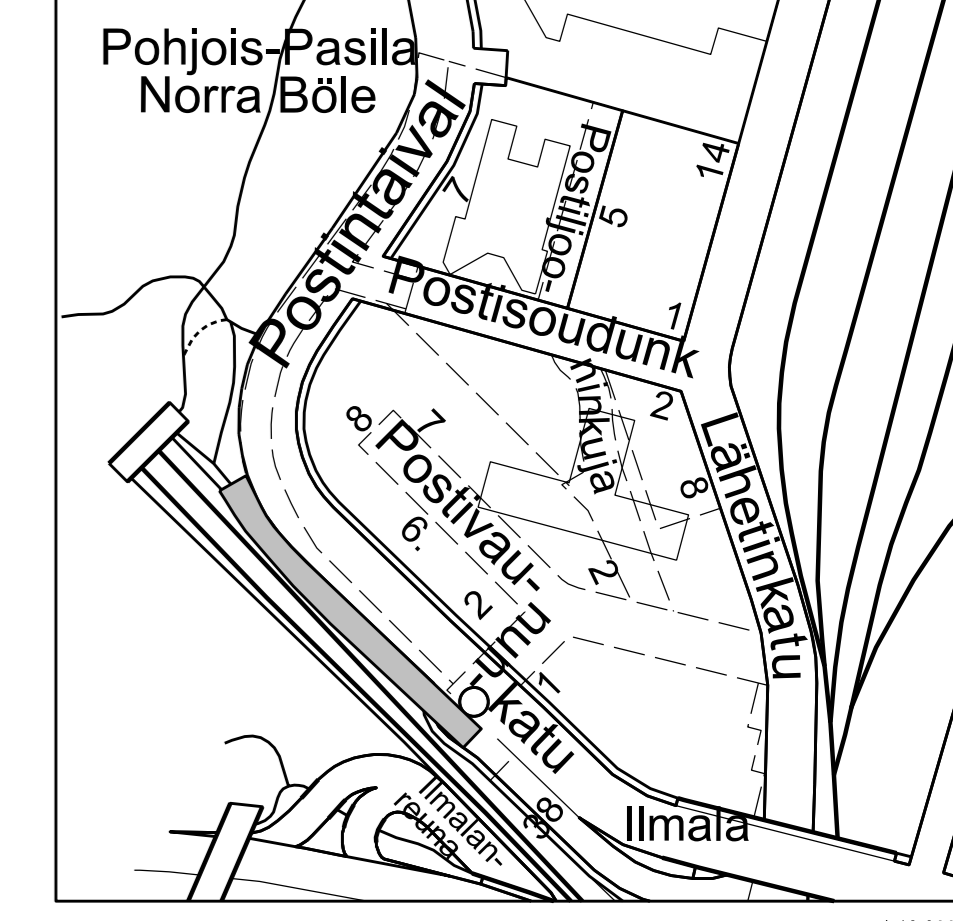

A Lisätty istutettavien puiden kpl määrä ja kaadettavien puiden yhteisksti, päivitetty tonttikorkoja, lisätty LR/LT merkinnät. Käännetty sivukattevuus tyyppiopkiteikauksissa ojan suuntaan.		3.11.2023	Ramboll/ S. Leinonen	KYMP/ E. Kattilakoski
Helsinki Kaupunkiympäristön toimiala		www.hel.fi sähköposti: etunimi.sukunimi@hel.fi		
KAUP.O.SA, OSA-ALUE 17. Pasila, Helsinki				
FILATELISTINPOLKU välillä kortteli 17141 tontti 2 - Eckerönpolku				
Katusuunnitelma				
MK	LIITTY	NRO	KHS	
1:500	KORVAA	31467/2	KYLK	
1:200	KORVATTU	TASOKOORDINAATISTO: ETRS-GK25	HYV.	8.3.2023
	ASEMAKAAVA	12565	TARK.	8.3.2023
	LIKENNES.	6923	PROJ.	8.3.2023
		KORKEUSJÄRJESTELMÄ: N2000	HYV.	17.2.2023
			TARK.	17.2.2023
			LAAT.	17.2.2023
RAMBOLL		Ramboll Finland Oy PL 25, Itsehallintokuja 3 02601 ESPOO puh. 020 755 611		
				Reetta Putkonen
				Ismo Rantanen
				Eino Kattilakoski
				Susanna Leinonen
				Mikko Siukkola
				Mikko Siukkola