
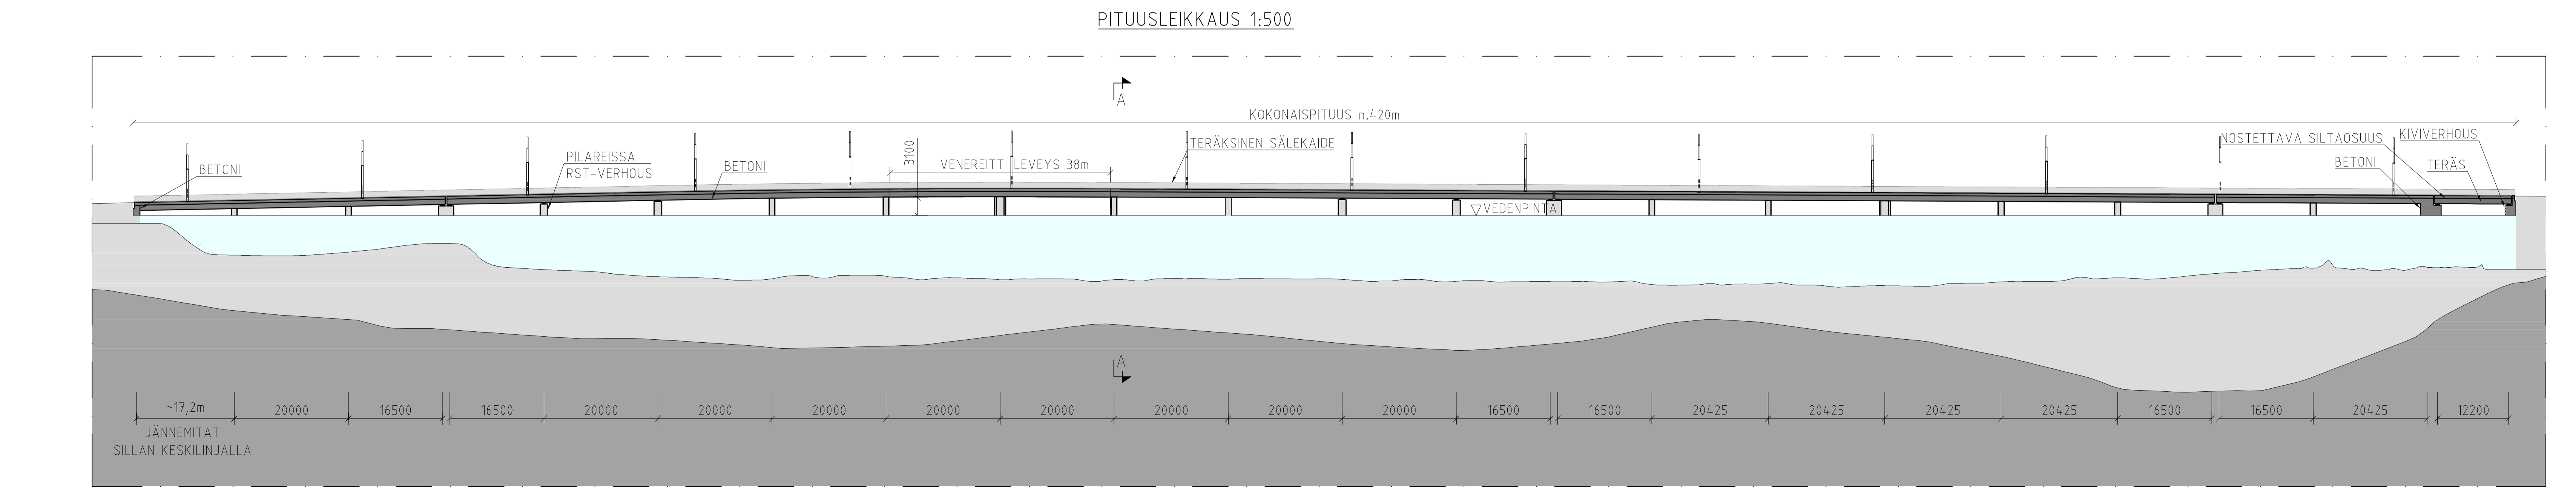


- PIIRUSTUSMERKINNÄT**
- Nupukivi, harmaa, lohkottu
  - Jk-tie, asfaltti
  - Kuitubetoni
  - Pp-tie, punainen, asfaltti
  - Vesialue
  - Betoni
  - Teräsverho
  - Rakenneteräs
  - Yhteiskäyttöpylväs
  - Riippuva valaisin
  - Raitiovaunut
  - Reunatuki, luonnonkivi, harmaa
  - Reunatuki, luiskaitu/madallettu, luonnonkivi
  - 2:n kiven noppakiviraita

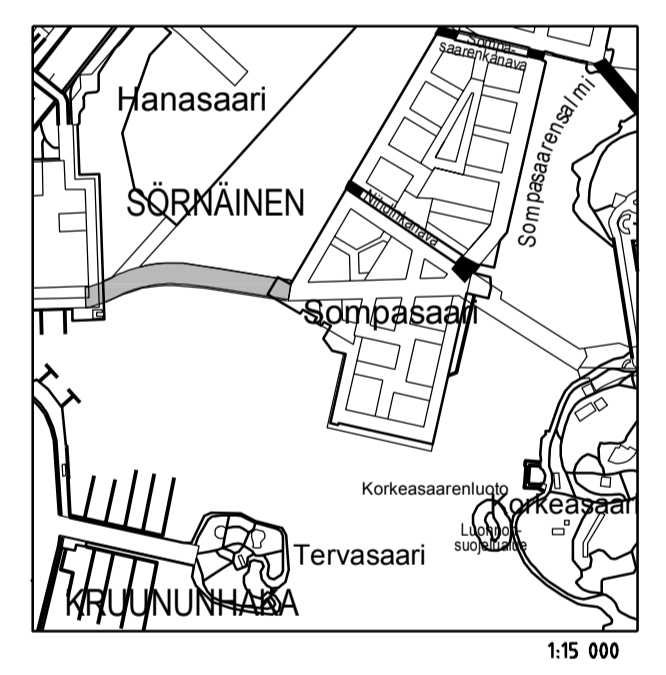

Helsinki		Kaupunkiympäristön toimiala		www.hel.fi	
KAUPUNGIN OSA-ALUE		10. Sörnäinen, Vilhonvuori, Hanasaari, Sompasaari		sähköposti: etunimi.sukunimi@hel.fi	
<b>MERIHAANSILTA</b>					
Katusuunnitelman pääpiirustus					
MK	LETTY	31404/1	NRS	KHS	
1:500	KORVAA		31404/2	KYLK	
1:100	KORVATTU			HYV.	21.4.2021 Reetta Putkonen
	ASEMAKAAVA	12576	TASOORDINAAATIO:	TARK.	21.4.2021 Olli-Pekka Aalto
	LIKENNES.	6925	EIRS-GK25	PROJ.	21.4.2021 Annina Lehtikoinen
			KORVUUSJÄRJESTELMÄ:	HYV.	13.4.2021 Ari Savolainen
			N2000	TARK.	13.4.2021 Jouni Tialinen
				LAAT.	13.4.2021 E.Leggiluoto/J.Mikkonen
Kruunusillat - raitiofie Siltasuunnittelu T. A. Oksanen www.kruunusillat.fi					