

## Violanpuiston liikennesuunnitelmaselostus

Saattoliikenne osoitetaan Saarenkadun koillisen suunnalta, haukilahdenkujan kautta. Huoltoliikenne ohjataan samoin koillisesta Haukilahdenkujan parkkipaikkojen läpi. Olemassa oleva portti korvataan uudella automaattiportilla, jossa on avausmekanismin lisäksi automaatti sulkeminen. Huoltoreitti tehdään viimeisen noin 20 metrin matkalle nurmikon poikki, joka ennallistetaan kun, päiväkodin tarvetta ei enään ole (maksimissaan viisi vuotta). Saattopaikkoja tehdään tai hankitaan Haukilahdenkujan vieressä olevalta parkkipaikalta, tai sen välittömästä läheisyydestä. Tavoitteena on saada neljä – viisi saattopaikkaa. Liitteenä kuva, jossa on kuvattu toimenpiteet.

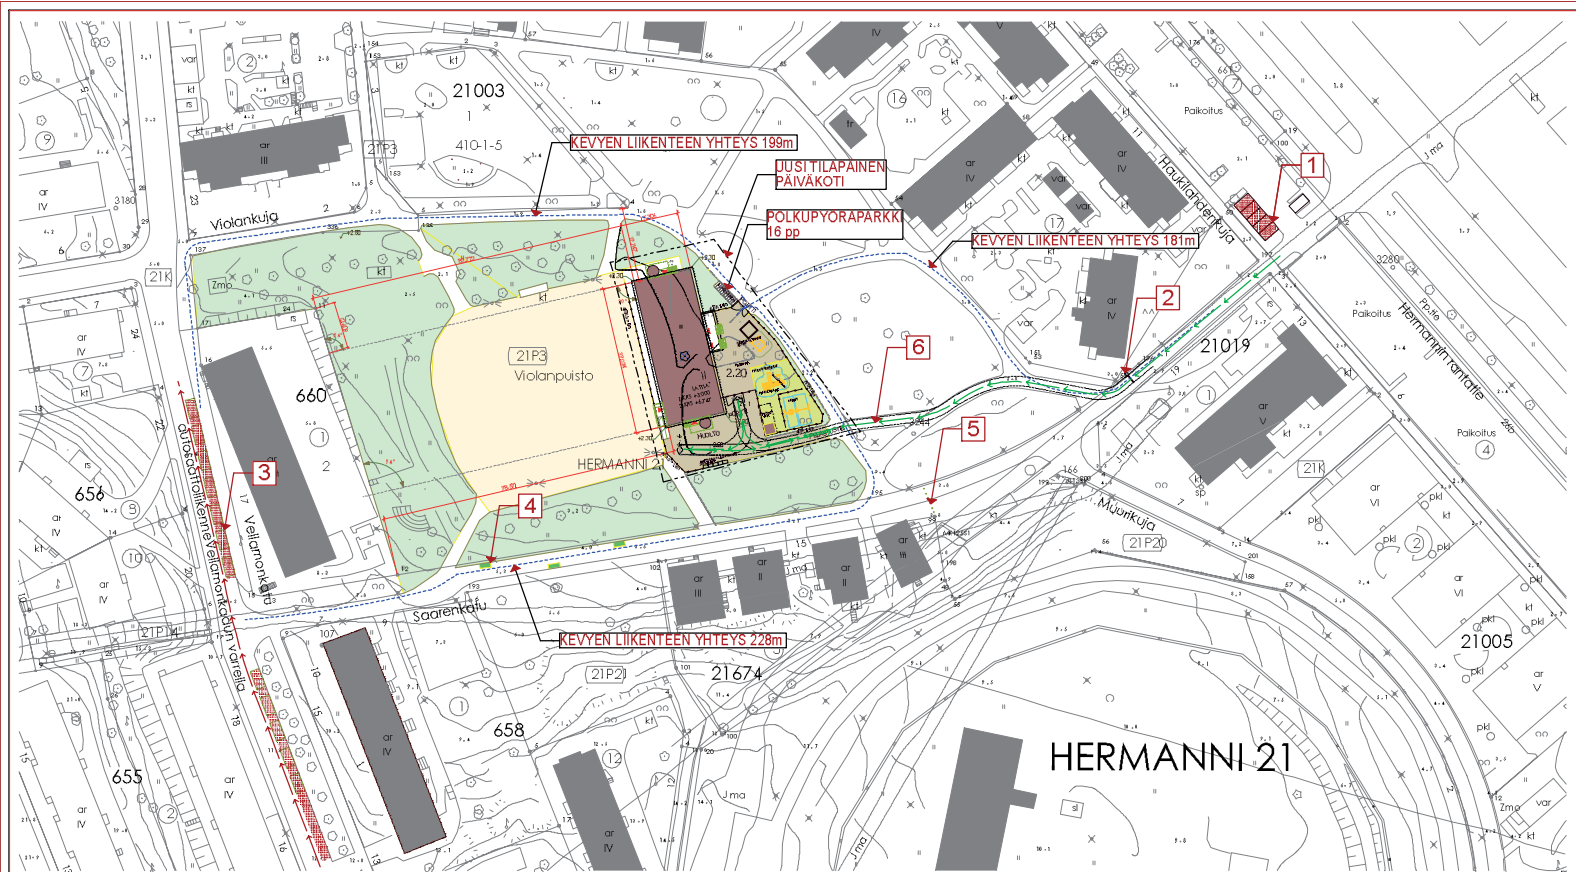
Saarenkadun länsipuolelta katu kavennetaan ajohidasteilla. Nämä voivat olla esim. isoja kukkaruukkuja joihin voi päiväkotilapset istuttaa kukkia. Näin saadaan lapset osallistuttua hankkeeseen. Saarenkadun länsipuolelta ei tule huoltoliikettä. Saattoliikenne paikata siltä suunnalta ovat tarvittaessa Vellamonkadulla.

Asiasta on keskusteltu puisto-osaston vastaavan henkilön Inka Lappalaisen kanssa ja hänellä ei ollut huomauttamista asiaan.





Rakennushankkeeseen ryhtyvä

Jari Miettinen  
projektinjohtaja

Helsingin kaupunki  
Kaupunkiympäristön toimiala  
Rakennuttaminen



1:500

-  KADUNVARSPYSÄKÖINTI / SAATTOLIIKENNE
-  HUOLTOPIHA / HUOLTOLIIKENNE
-  HUOLTOPIHA / HUOLTOLIIKENNE
-  JALANKULKU/PYÖRÄLIIKENNE

- 1 LYHYTAIKAINEN SAATTOPYSÄKÖINTI 5 AP
- 2 UUSITTAVA AJOESTEUOMI, HUOLTO- JA PELASTUSAJO SALLITTU
- 3 SAATTOPYSÄKÖINTI VELLAMONKADUN VARRELLA
- 4 UUDET AJOHIDASTEET SAARENKADULLA
- 5 NYKYISET AJOESTEPOLLARIT SAARENKADULLA, LÄPIAJO ESTETTY
- 6 HUOLTO- JA PELASTUSTIEREITTI, KÄÄNTYMINEN RAJATULLA HUOLTOPIHALLA

3.9.2018 TÄRKEINNETTY LIKENTEENJÄRJESTELY PUUSTO-OSASTON SUUNNITELMIEN MUKAISESTI  
248.20/8 ESTETTY HUOLTOAJOREITTI JA OSOITETTU POLKUPYÖRÄPARKKI


ARKITITTELIMESTO RAUHANNEN OY  
TUOMAS LÄTTÖ / JYRKKA LÄTTÖ  
LÄTTÖ OY  
PÄIVÄ  
10.10.2018  
KÄYTTÖSUUNNITELMA  
2018/10


ARK 02