




Leikkaus C-C'

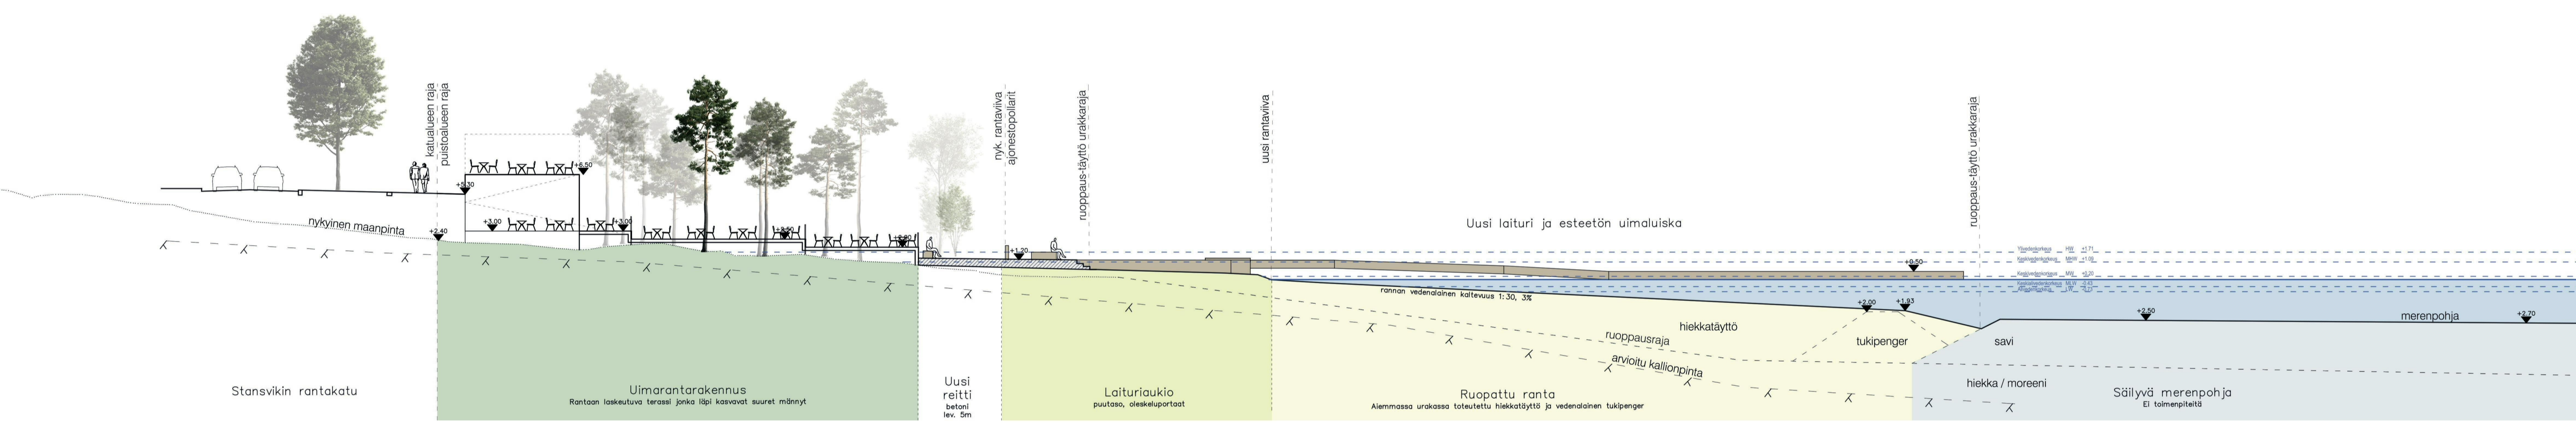

Leikkaus D-D'

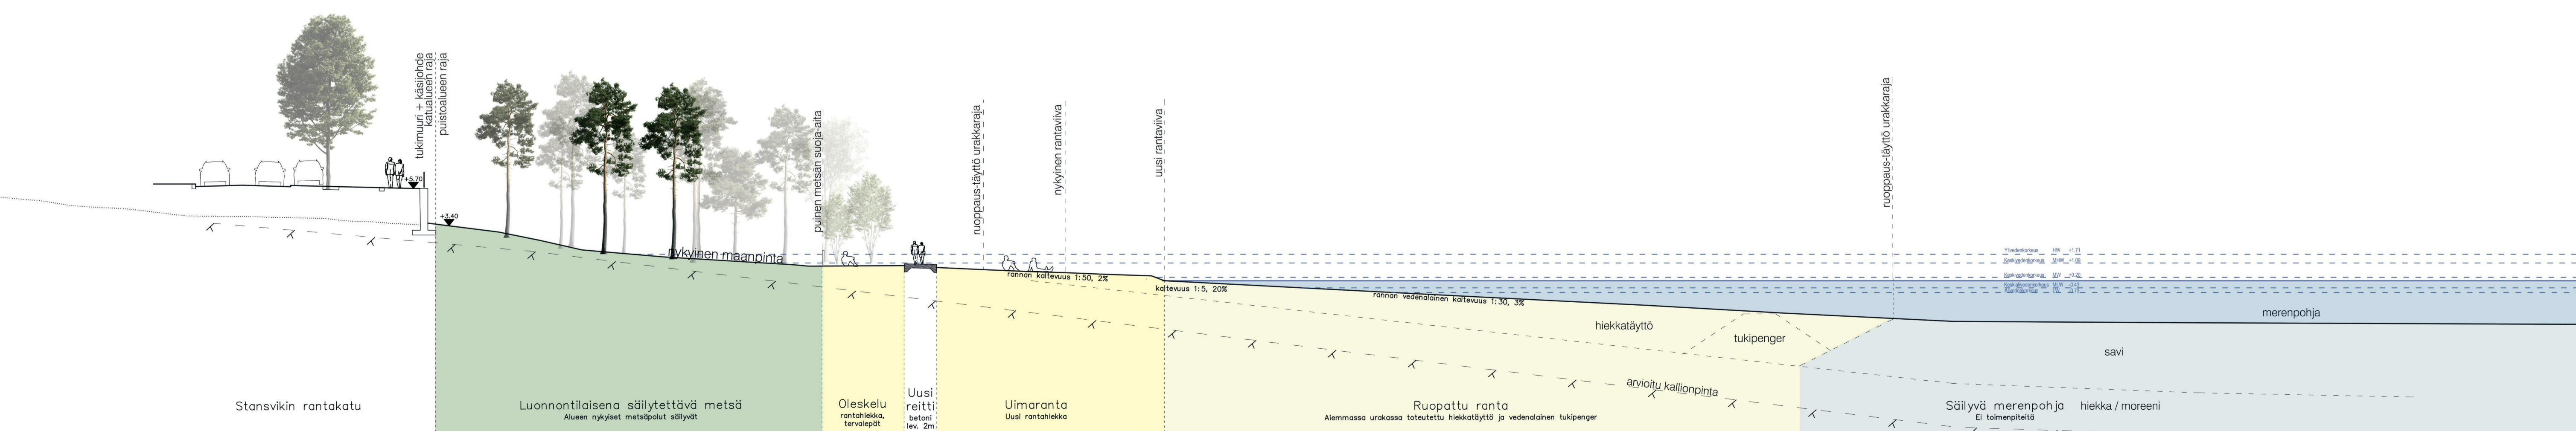

Leikkaus E-E'

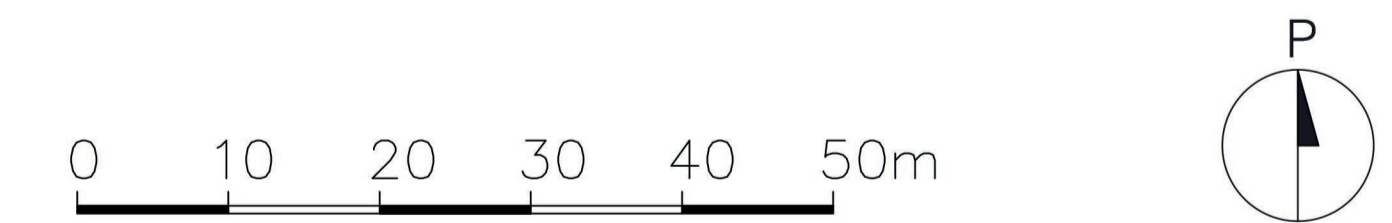

Helsinki		Kaupunkiympäristön toimiala		www.hel.fi	
KAUJUR OSA, OSA-ALLIE		49. Laajasalo, Kruunuvuorenranta		sähköposti: etunimi.sukunimi@hel.fi	
STANSVIKINRANTA, HUTTUVA DINPUISTO JA LIITTYVÄT VL-ALUEET					
Kruunuvuorenrannan uimaranta					
Puistosuunnitelman leikkaukset C-E					
MK	LITTYY	=	NRO	KHS	
1:200	KORVAA	=	VIO6093/3	KYLK	
	KORVATTU	=	TASAKOORDINAATISTO:	HYV.	12.06.2020
	ASEMAKAAVA	12080	ETRS-GK25	TARK.	12.06.2020
	LIIKENNES.	=	KORKEUSJÄRJESTELMÄ:	PROJ.	12.06.2020
			N2000	HYV.	10.06.2020
				TARK.	10.06.2020
				LAAT.	10.06.2020
		RUOHOLAHDENKATU 8 00180 HELSINKI 09 685 2830 etunimi.sukunimi@loci.fi			
					J. Luomanen
					L. Yli-Jama
					S. Knuuti
					M. Hakari
					P. Kuusiniemi
					J. Virta