


# HELSINKI

4.KAUPUNGINOSA KAMPPI  
KORTTELI 78  
KATUALUE  
ASEMAKAAVAN MUUTOS 1:500

# HELSINGFORS

4 STADSDELEN KAMPEN  
KVARTER 78  
GATUOMRÅDE  
STADSPLANEÄNDRING 1:500

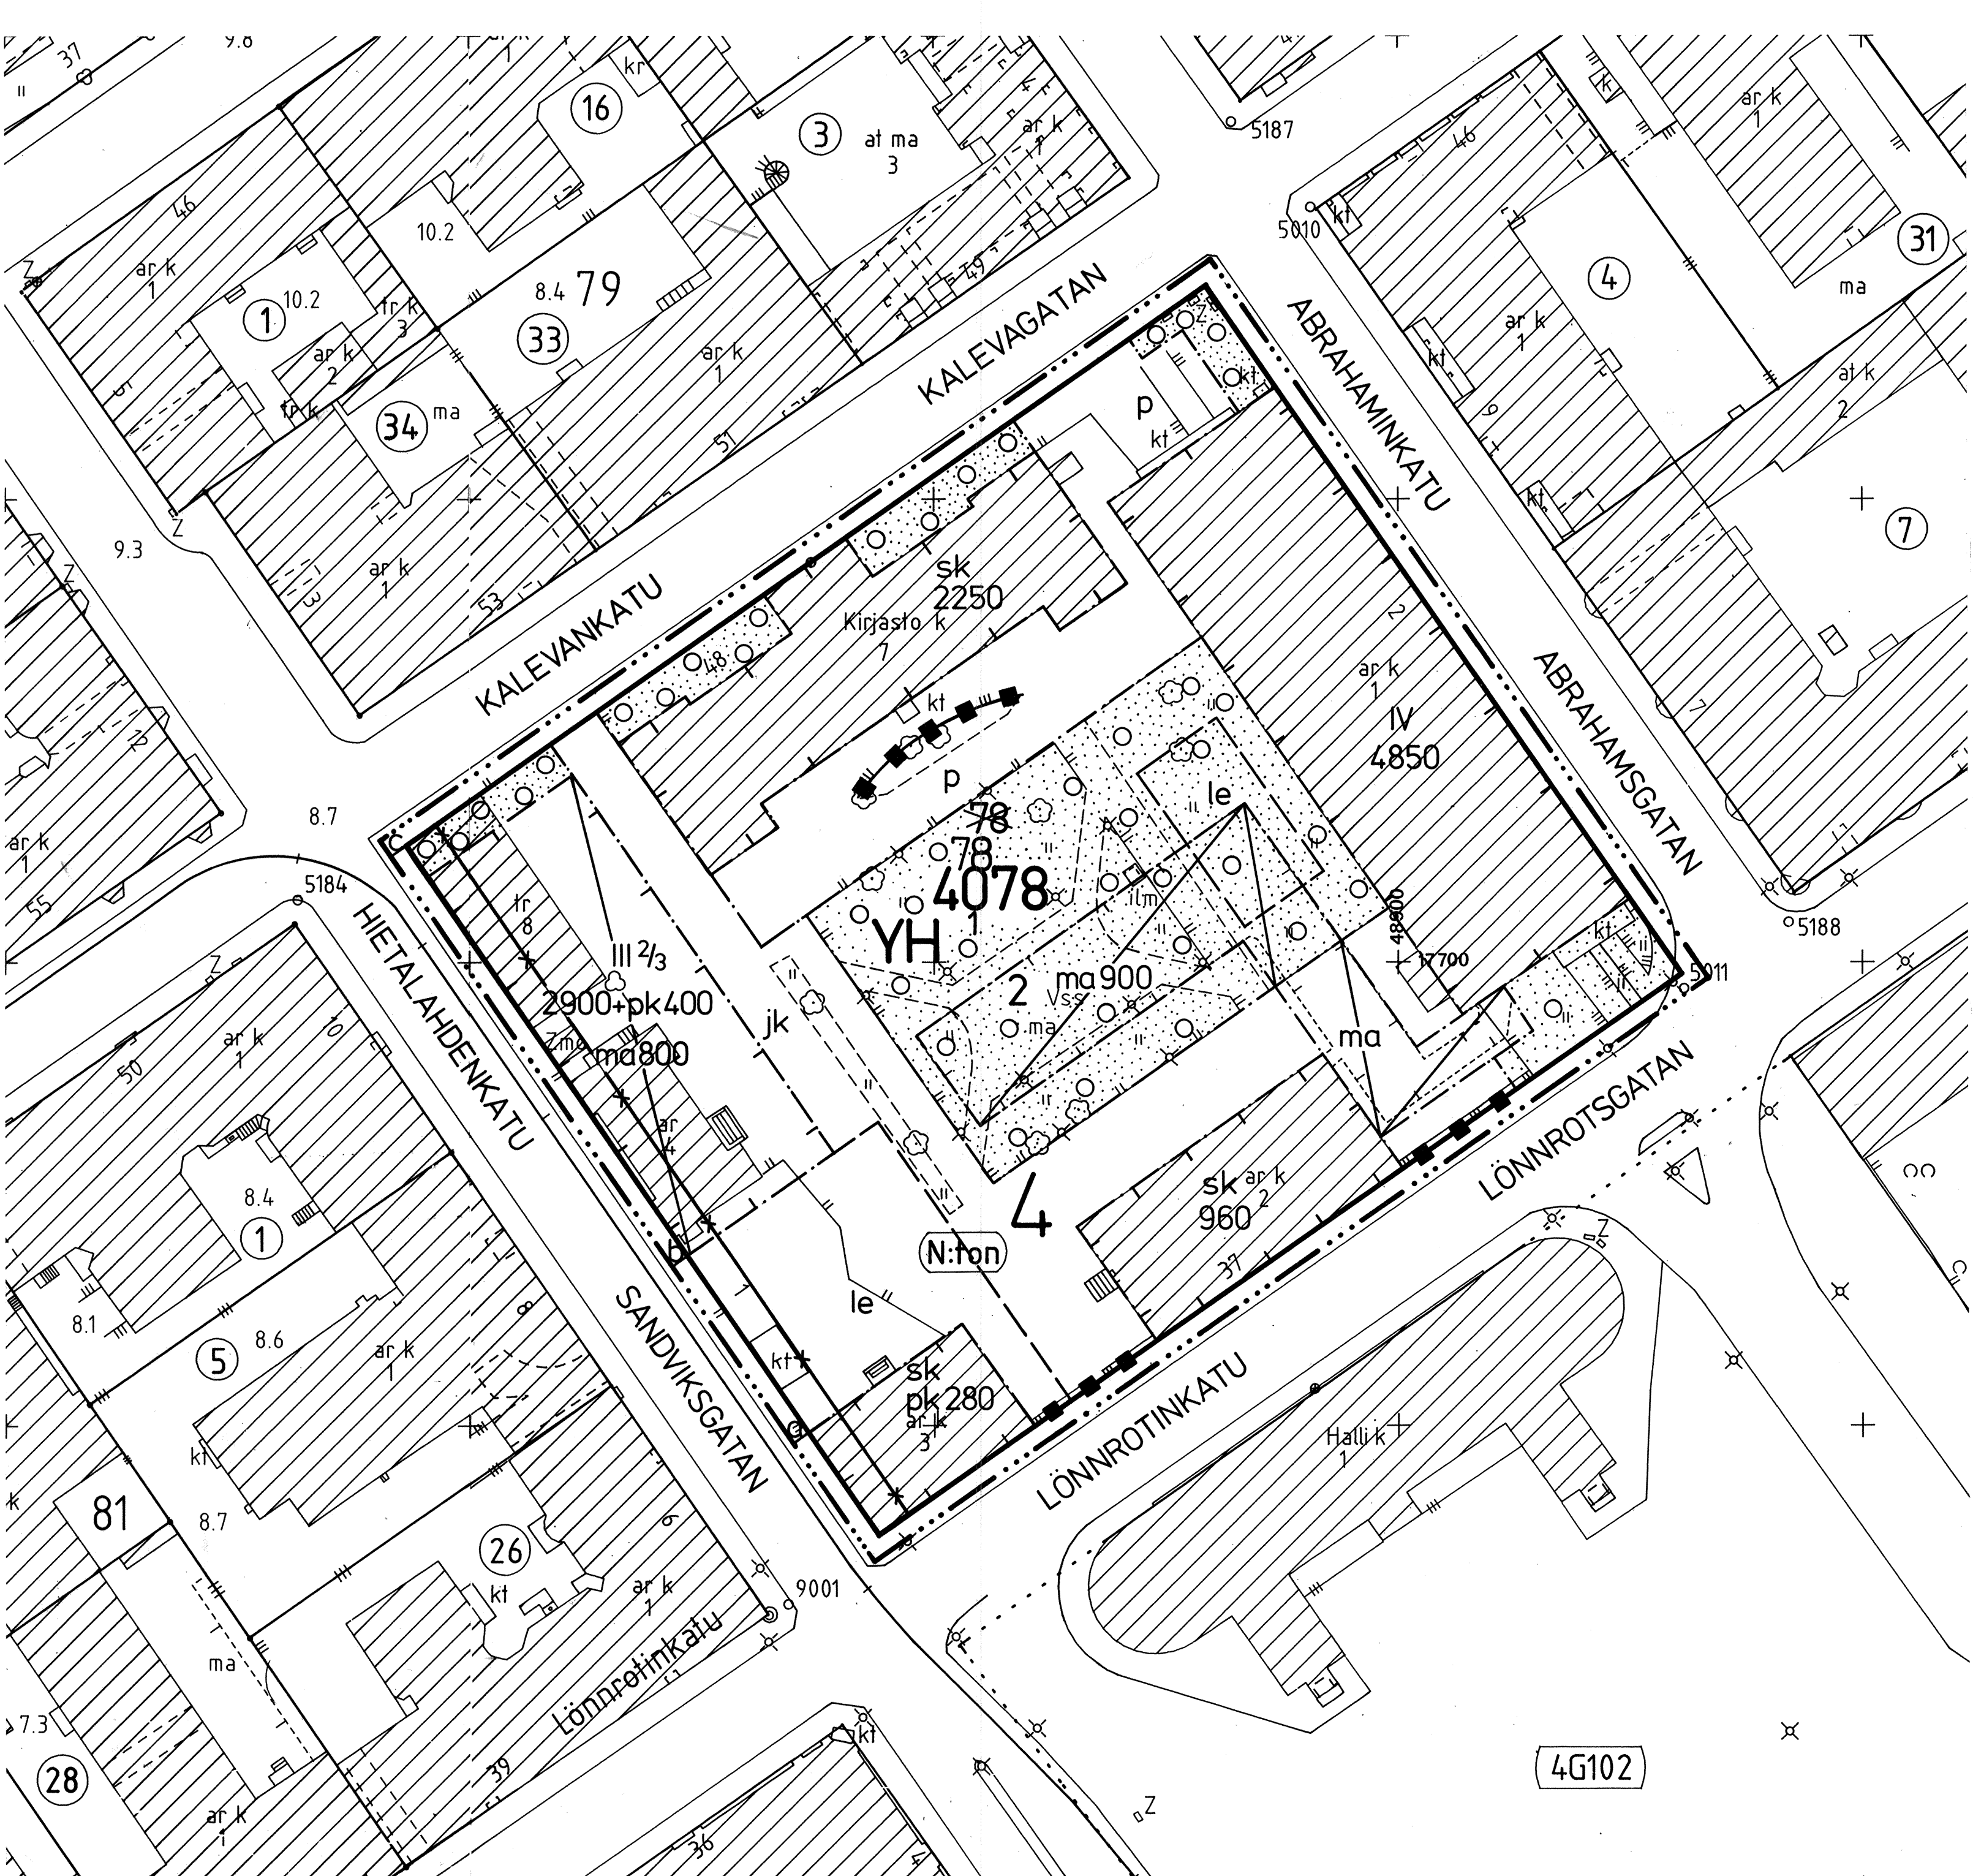

**YH**

- Hallinto- ja viristorakennusten korttelialue.  
2 m sen kaava-alueen ulkopuolella oleva viiva, jota vahvistaminen koskee.
- Korttelin, korttelinosan ja alueen raja.
- Eri kaavamäärysten alaisten alueenosien välinen raja.
- Ohjeellinen eri kaavamäärysten alaisten alueenosien välinen raja.
- × Risti merkinnän päällä osoittaa merkinnän poistamista.
- 4 Kaupunginosan numero.
- 4078 Korttelin numero.
- 2 Tontin numero.
- 2250 Rakennusoikeus kerrosalaneliömetreinä.
- 2900+ pk 400 Lukusarja, jossa ensimmäinen luku ilmoittaa sallitun hallinto- ja viristorakennusten kerrosalan neliömetrimäärän ja toinen luku lasten päivähoitotilaksi varattavan kerrosalan neliömetrimäärän.
- IV Roomalainen numero osoittaa rakennusten, rakennuksen tai sen osan suurimman sallitun kerrosluvun.
- III<sup>2/3</sup> Murtoluku roomalaisen numeron jäljessä osoittaa, kuinka suuren osan rakennuksen suurimman kerroksen alasta saa kaavassa luku- määrältään mainittujen kerrosten yläpuolella olevasta tilasta kerrosluvun estämättä käyttää kerrosalana laskettavaksi tilaksi.

**le**

- Rakennusala.
- Rakennusala, jolle saa rakentaa lasten päiväkodin.
- Maanalaista tilaa, johon saadaan sijoittaa teknillisen tarkastustoiminnan kannalta välttämättömiä tiloja. Maanalaista tilaa sijoitetaan vain sellaisiin tiloihin, joissa harjoitettava toiminta edellyttää sellaista sijaintia.

**ma**

- Leikki- ja oleskelualueeksi varattu alueen osa. Tontilla tulee olla yhteensä vähintään 600 m<sup>2</sup> piha- aluetta tähän tarkoitukseen.
- Istutettava alueen osa, jonka läpi saa järjestää tarpeellisia kulkuteitä. Alueella on oltava puita ja pensaita.

**p**

- Pysäköimispaikka.

**jk**

- Jalankululle varattu alueen osa, jonka kautta ajo tontille on sallittu.

**sk**

- Kulttuurihistoriallisesti huomattavien rakennusten suojelusta annetun lain nojalla suojeltu rakennus.

**■ ■ ■ ■**

- Säilytettävä muuri tai aita.

**a c**

- Rakennukset on suojattava liikennemelulta siten, että kadunpuoleisen ikkunaseinän ääneneristävyyden on vähintään 30 dB(A) ja aidan a-b vähintään 25 dB(A). Päiväkotiä koskeva vaatimus on 35 dB(A).

**■ ■ ■ ■**

- Alue, jonka Hietalahdenkadun puoleinen luonnonkivijalka tulee säilyttää tai korvata rakentamalla samantyyppinen uusi kivijalka.

**■ ■ ■ ■**

- Pihan nupukiveys tulee säilyttää.

**■ ■ ■ ■**

- Autopaikavelvollisuus.

**■ ■ ■ ■**

- Kortteliin saadaan sijoittaa enintään 20 autopaikkaa.

## Stadsplanebeteckningar och -bestämmelser:

- Kvartersområde för förvaltnings- och ämbetsverksbyggnader.
- Linje 2 m utanför det planområde som fastställelsen gäller.
- Kvarters-, kvartersdels- och områdesgräns.
- Bestämelsegräns.
- Riktgivande bestämmelsegräns.

- × Kryss på beteckning anger att beteckningen slopas.
- 4 Stadsdelnummer.
- 4078 Kvartersnummer.
- 2 Tomtnummer.
- 2250 Byggnadsrätt i kvadratmeter våningsyta.

- 2900+ Talserie, där det första talet anger antalet våningsyta i kvadratmeter för förvaltnings- och ämbetsverksbyggnader och det andra talet den våningsyta i kvadratmeter som bör reserveras för utrymme för barndagvård.
- IV Romersk siffra anger största tillåtna antal våningar i byggnader, byggnad eller del därav.
- III<sup>2/3</sup> Brutet tal efter romersk siffra anger hur stor del av byggnads största våningsyta som utan hinder av våningsantalet, får användas för utrymme som inräknas i våningsytan av det utrymme, som är beläget ovanför de i planen till antalet angivna våningarna.

- Byggnadsyta.
- Byggnadsyta där daghem får placeras.
- Utrymme under markplanet där utrymme nödvändiga för teknisk kontrollverksamhet får förläggas. I underjordiska utrymme får placeras endast sådana arbetsutrymme som på grund av verksamhetens natur kräver ett sådant läge.

- För lek och utevistelse reserverad del av område. På tomten bör finnas sammanlagt minst 600 m<sup>2</sup> gårdsyta för detta ändamål.

- Del av område som bör planteras och genom vilket erforderliga gångvägar får anordnas. På området bör finnas träd eller buskar.

- Parkeringsplats.
- För gångtrafik reserverad del av område där infart till tomten är tillåten.

- Byggnad som skyddats med stöd av lagen om skydd för kulturhistoriskt märkliga byggnader.

- Mur eller staket som bör bevaras.

- Byggnaderna bör skyddas mot trafikuller så, att ljudisoleringen för fönster och väggar mot gatan är minst 30 dB(A) och staketets a-b minst 25 dB(A). Motsvarande krav för barndaghem är 35 dB(A).

- Område där den av natursten byggda stenfoten mot Sandviksgatan bör bevaras eller ersättas med en ny stenfoot av samma typ.

- Gårdens nubbstensbeläggning bör bevaras.

- Bilplatsplikt:

- I kvarteret får förläggas högst 20 bilplatser.

0 10 20 30m 1:500  
Helsingin kaupunki / Helsingfors stad  
Kortin laatija: 7.10.87  
Kartan nimi: 26.11.87  
Kartan nimi: 26.11.87  
Kartan nimi: 26.11.87

HELSINGIN KAUPUNGIN KAUPUNKISUUNNITTELUVIRASTO  
ASEMAKAAVOSASTO **9418**  
HELSINGFORS STADS STADSPLANEVÄRSTO  
ASEMAKAAVDELNINGEN  
NAHTAVANA / TILL PÅSEENDE 31.12.1987 - 5.1.1988  
KIVSTO/STIGE 29.8.1990  
26.11.87 Kslk  
Muutettu 15.3.1990 Kslk  
NAHTAVANA / TILL PÅSEENDE 31.12.1987 - 5.1.1988  
KIVSTO/STIGE 29.8.1990  
VAHVISTANUT / FASTSTÄLLD YM 14.2.1991