
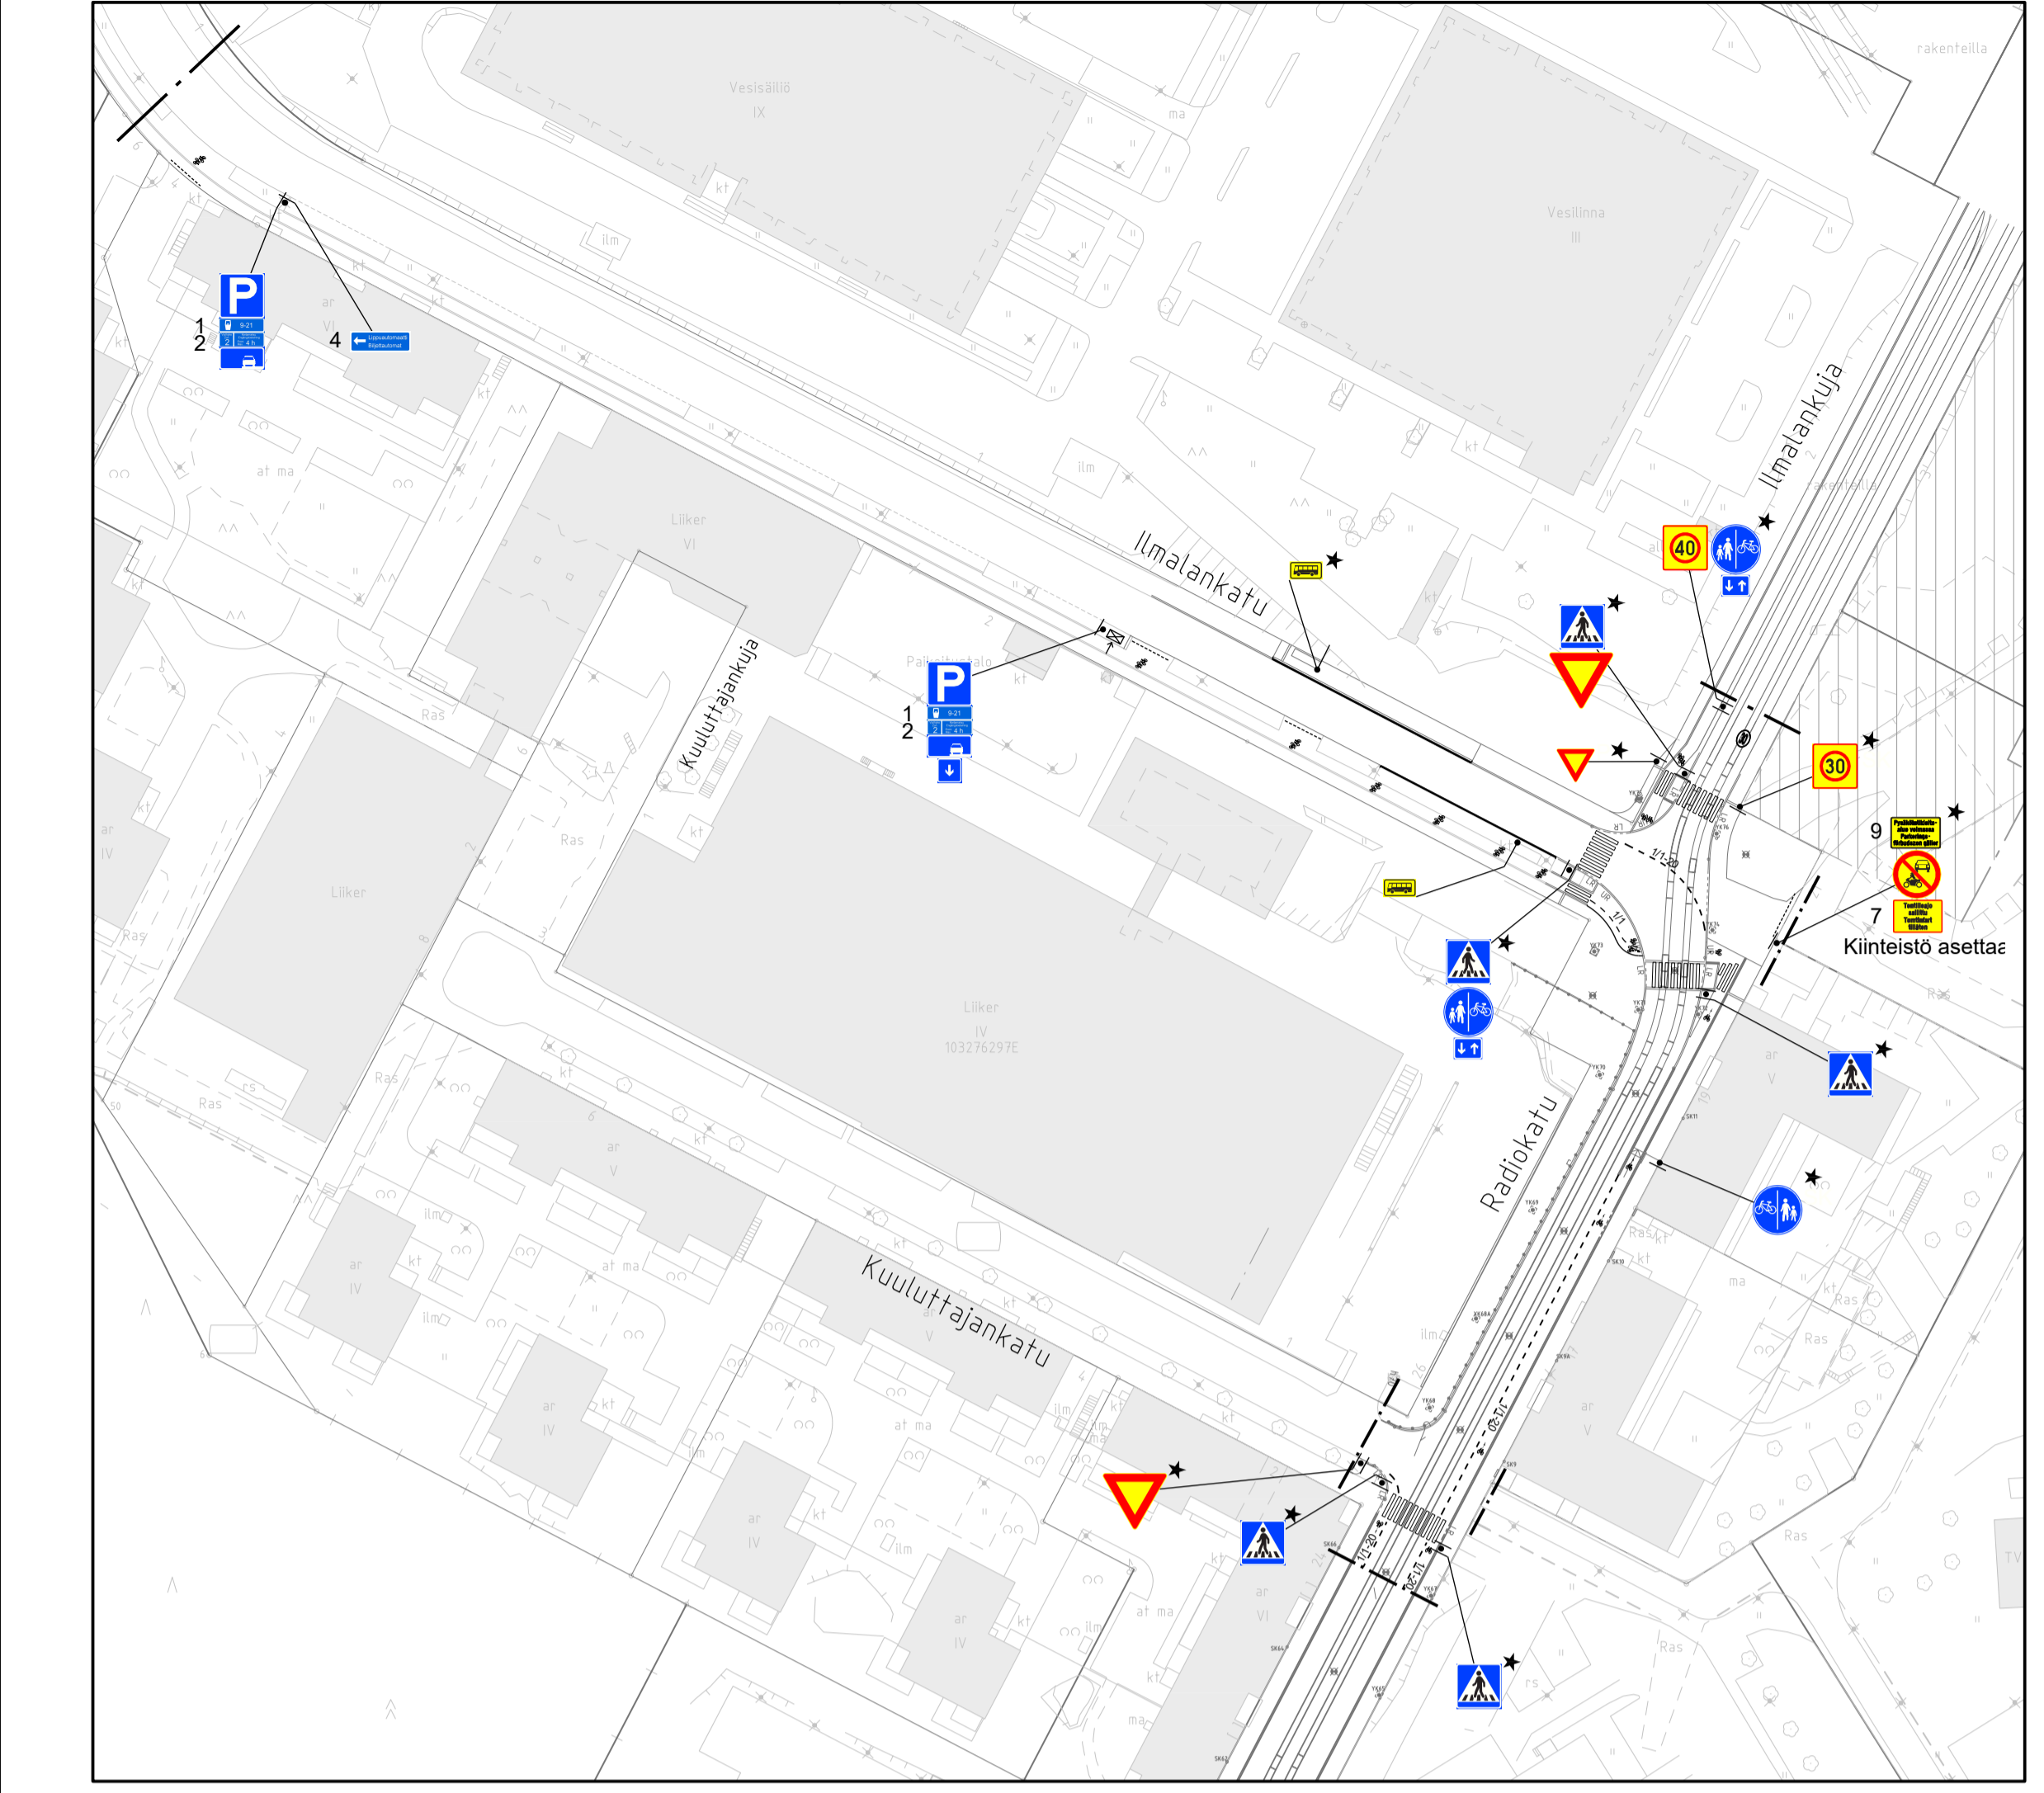


ENSIMMÄISEN RAKENTAMISVAIHEEN MUKAINEN JÄRJESTELY ILMALANKADULLA JA RADIOKADUN POHJOISPÄÄDYSSÄ

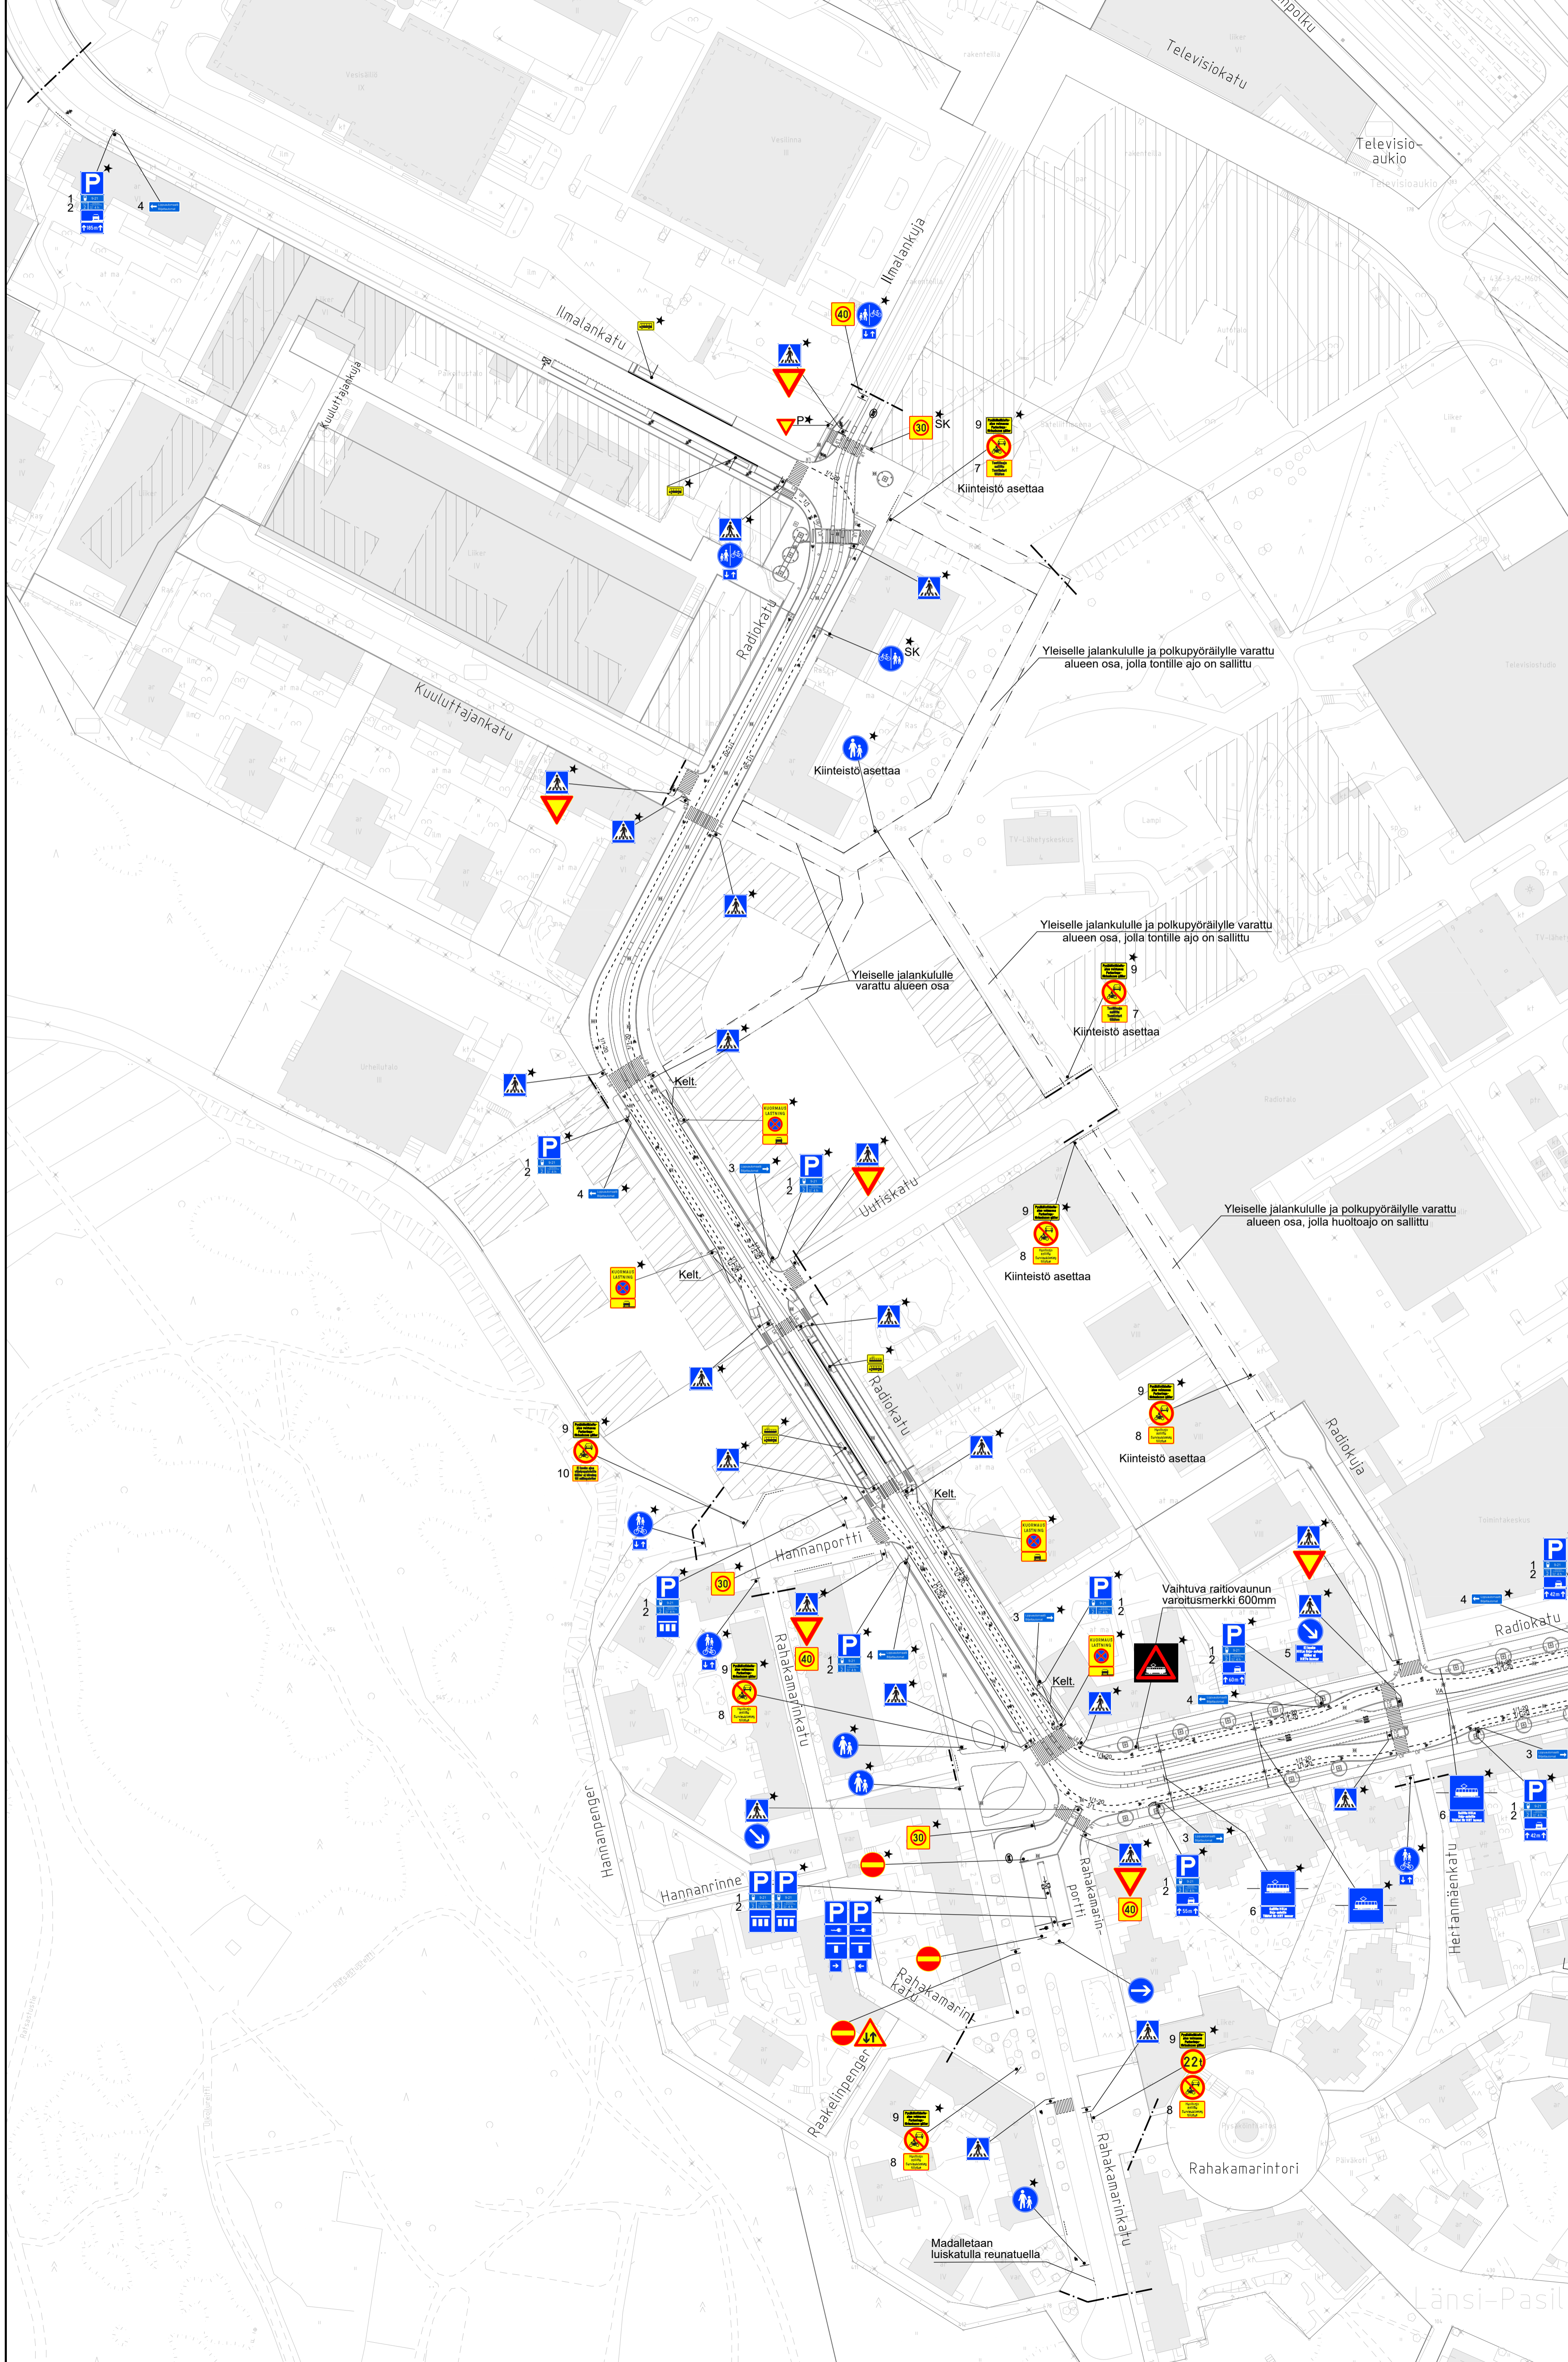

SELITE

- Suunnitelma-alueen raja
- ★ Uusi, muutettu tai siirretty liikennemerkki
- ▨ Asemakaavan mukainen uusi rakentaminen
- Tonttilytymä
- ⊞ Liikennevalot
- × Liikennevalopylväs
- P Pienikokoinen liikennemerkki. P-merkintä koskee vain sitä liikennemerkkiä, jonka viereissä merkintä on.
- SK Liikennemerkki kiinnitetään seinään.
- Kelt. Pysäytämisa rajoitusmerkintä, keltainen
- 🚗 Lippuautomaatti, varustetaan 2-puolisella "Lippuautomaatti" kiivellä

- | | | | |
|---|-------------------------------|----|---|
| 1 | 🕒 9-21 | 7 | 🚗 Tontilleajo sallittu |
| 2 | 🚗 2-puolisuuntainen | 8 | 🚗 Tontilleajo sallittu |
| 3 | 🚗 Lippuautomaatti | 9 | 🚗 Huoltoajalle sallittu |
| 4 | 🚗 Lippuautomaatti | 10 | 🚗 Servicekierroksen tilaan |
| 5 | 🚗 Ei koske HSL:n linja-autoja | 11 | 🚗 Ei koske ajon viivästyksistä aiheutuvia |
| 6 | 🚗 Keskusta-Centrum | | 🚗 Gåttare eller körning till edlingsplatser |

Pyöräilyn suunnistustaulut ovat yksipuolisia, TK 45 mm, ellei toisin mainita. Pyöräilyn suunnistustaulujen kanssa käytetään kahta jalustaa, ellei taulua kiinnitetä kiinteään valmiina olevaan rakenteeseen.

RAMBOLL		Ramboll Finland Oy Pö. 25, Itähallintokatu 3 02160 Espoo puh. 020 755 611	HYV. 26.1.2022 T. Vuorio
Helsinki		Kaupunkiympäristön toimiala	Liikenne- ja katusuunnittelu
Kaupunginosa 17, Pasila RADIOKADUN LIIKENTEEN OHAUSSUUNNITELMA			
Liikenteen ohjaussuunnitelma			
Mittakaava	1:1000	Diagrammi	HEL 2021-013301
Nimi	2814107802	Projekti	7220
Asemakaava	ETRS-GK25	Yhteyshenkilö	Reetta Puttonen
Käsitelty	04.02.2022	Tarkastanut	Jouni Korhonen
		Ladottu	Aleksi Räsänen

