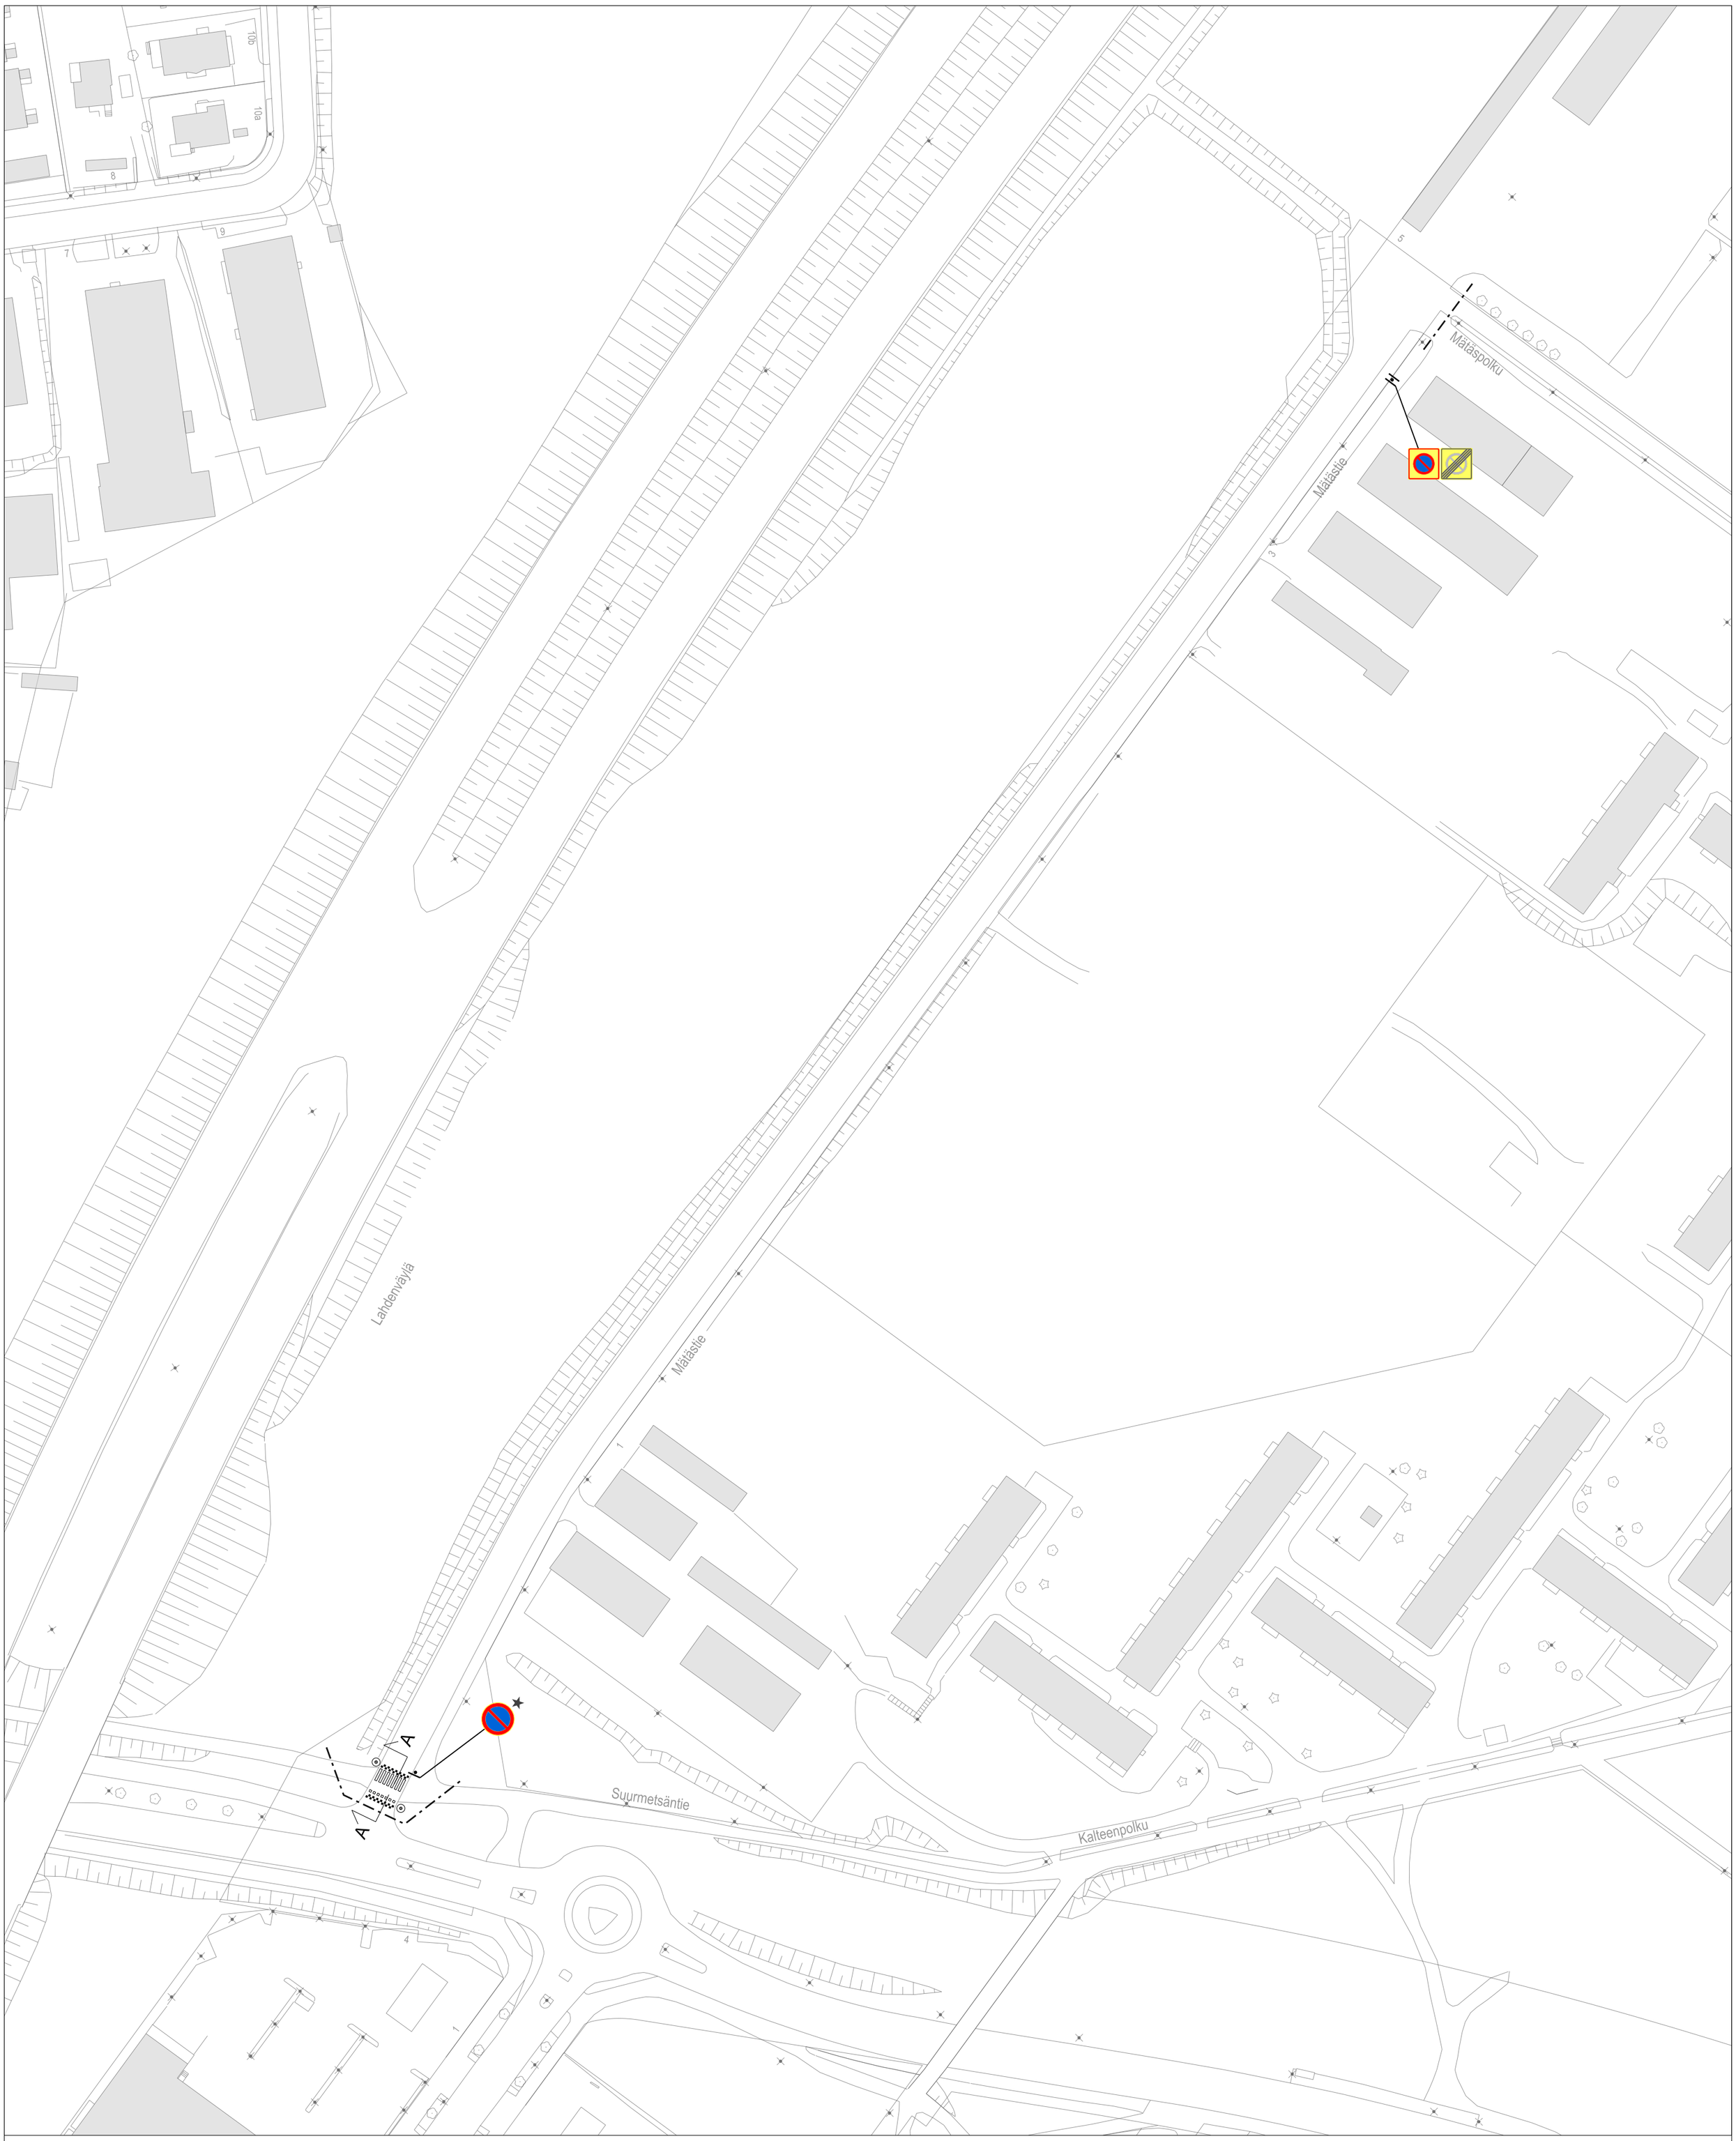

SELITE

- Suunnitelma-alueen raja
- Uusi, muutettu tai siirretty liikennemerkki
- Reunapaalu

0 10 20 30 40 50 m

Leikkaus A - A 1:200

KOROTETTU SUOJATIE

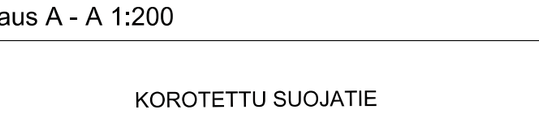

Helsinki Kaupunkiympäristön toimiala Liikenne- ja katusuunnittelu

Kaupunginosa
41, Suurmetsä

PYSÄKÖINTIJÄRJESTELYT MÄTÄSTIELLÄ

Liikenteen ohjaussuunnitelma

Mittakaava 1:1000	Diaarinro HEL 2022-014510	Piirustusnro	Päiväys	14.04.2023
	Hanke		Muutettu pvm	
	Asemakaava	Tasokoordinaatisto ETRS-GK25	Hyväksyjä	Reetta Putkonen
	Käsittelyt I Lksp 14.04.2023	Korkeusjärjestelmä N2000	Tarkastanut	Jouni Korhonen
			Laatinut	Jeroen Affolter