



KAUPUNKIPYÖRÄASEMAT

- 403 Verkkosaari
- 404 Sompasaari
- 405 Jollas

Uudet kaupunkipyöräasemat 2021

Aiempien päätösten sijainnit

LKSP -Päätökset 12.2.2016, 9.12.2016, 3.3.2017, 26.1.2018, 18.1.2019, 6.3.2020


Helsinki Kaupunkiympäristö toimiala Liikenne- ja katusuunnittelu


Kaupunginosat
10. Sörnäinen, 49. Laajasalo

KAUPUNKIPYÖRÄASEMAT

Liikennejärjestely


Mittakaava 1:20 000	Diariinro HEL 2020-014142	Piirustusno 7130	Päiväys	15.01.2021
	Hanke		Muutettu pvm	
	Käsitellyt	Tasokoordinaatistotietö ETRS-GK25 Korkeusjärjestelmä N2000	Hyväksyjä	Reetta Putkonen
	I Lksp 15.01.2021		Tarkastanut	Jouni Korhonen
			Laatinut	Ilari Heiska

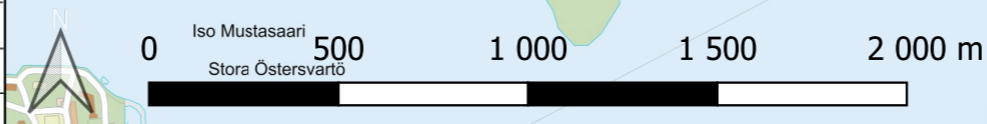

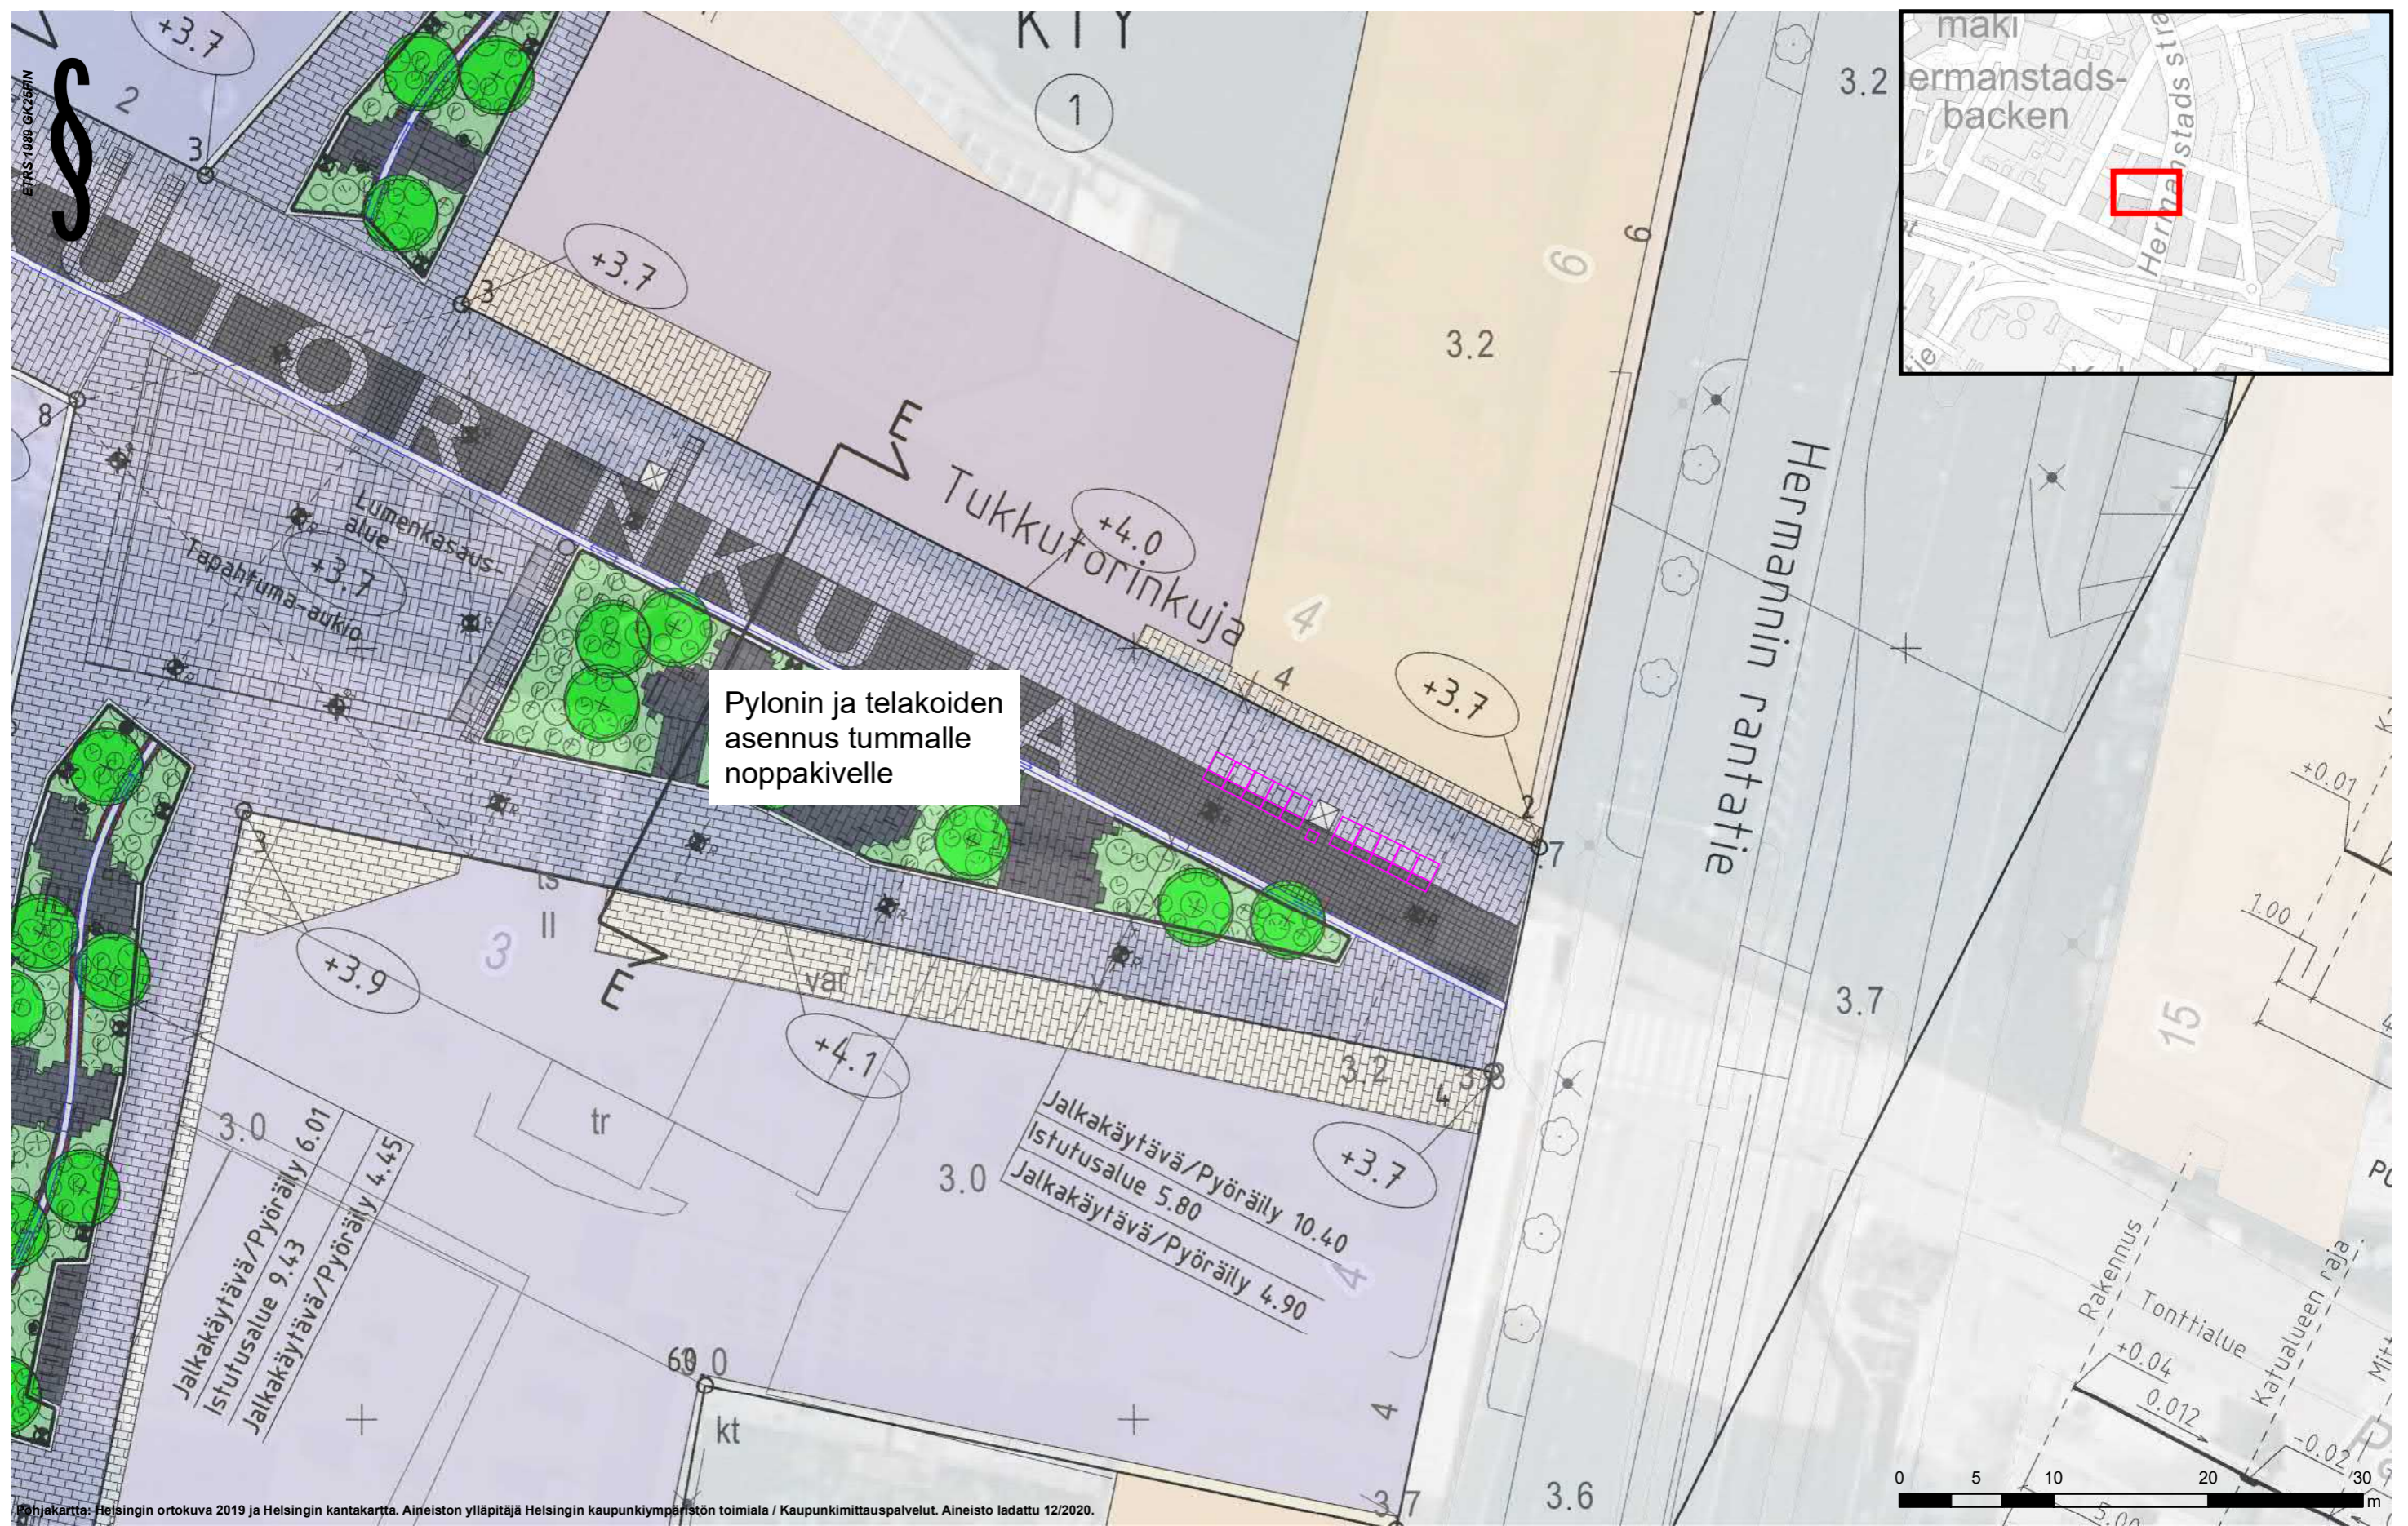

Pohjakartta: Helsingin ortokuva 2019 ja Helsingin kantakartta. Aineiston ylläpitäjä Helsingin kaupunkiympäristön toimiala / Kaupunkimittauspalvelut. Aineisto ladattu 12/2020.

Kaupunkipyöräasemien tyypimitat

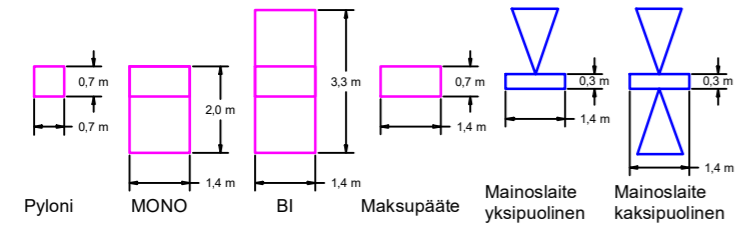

Aseman tyyppi ja koko

MONO 20 (14 m)

Ohjeellinen

CITY BIKE FINLAND OY
Kaupunkipyöräasemat 2021
 403 Verkkosaari, Tukkutorinkuja 3

SUUNN.	Heikkilä, M	KORK.	
TARK.	Raninen, M	MK.	1:400
PVM.	13.12.2020	KARTTA	

SWECO



Sompasaarenallas

Pylonin asennus pelastuskaluston jälkeen


- Rantamuur 0.55
- Jalkakäytävä 3.35
- Pyöräilykaista 3.00
- Erotuskaista 3.00
- Pysäköinti 2.00
- Aiorata 7.00
- Pysäköinti 2.00
- Jalkakäytävä 3.00

N=6674450
E=25498600



Pohjakartta: Helsingin ortokuva 2019 ja Helsingin kantakartta. Aineiston ylläpitäjä Helsingin kaupunkiympäristön toimiala / Kaupunkimittauspalvelut. Aineisto ladattu 12/2020.

Kaupunkipyöräasemien tyypimitat

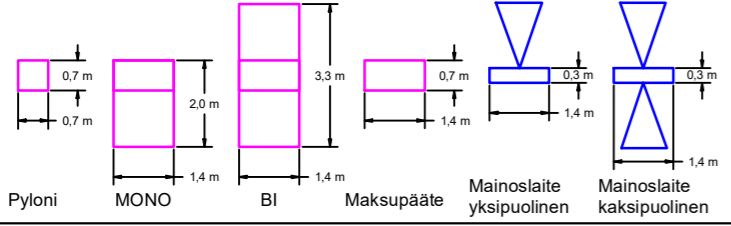

Aseman tyyppi ja koko

MONO 14 (9,8 m)




CITY BIKE FINLAND OY			
Kaupunkipyöräasemat 2021			
404 Sompasaari, Sompasaarenlaituri 2			
SUUNN.	Heikkilä, M	KORK.	
TARK.	Raninen, M	MK.	1:400
PVM.	13.12.2020	KARTTA	

Ohjeellinen




ETRS 1989 GK25FIN

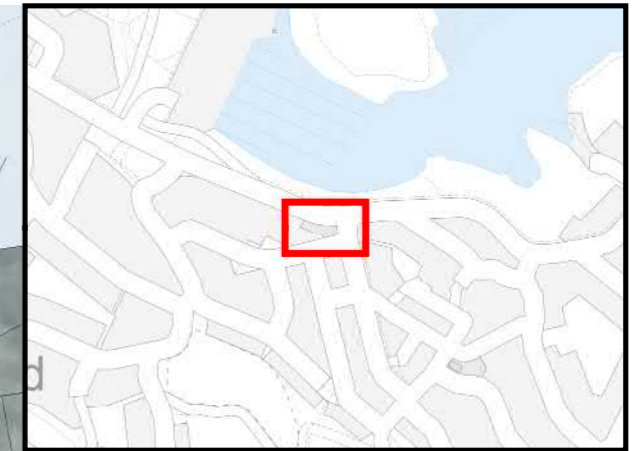

Pohjakartta: Helsingin ortokuva 2019 ja Helsingin kantakartta. Aineiston ylläpitäjä Helsingin kaupunkiympäristön toimiala / Kaupunkimittauspalvelut. Aineisto ladattu 12/2020.

Kaupunkipyöräasemien tyypimitat

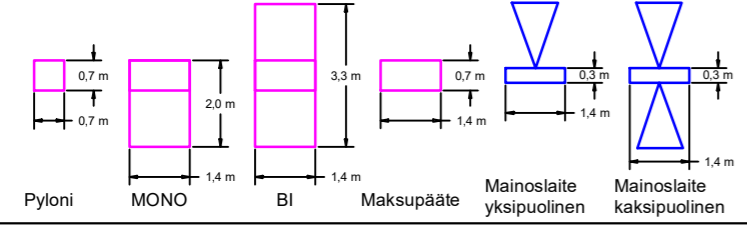

Aseman tyyppi ja koko

MONO 16 (11,2 m)

CITY BIKE FINLAND OY			
Kaupunkipyöräasemat 2021			
405 Jollas, Jollaksentie 33			
SUUNN.	Heikkilä, M	KORK.	
TARK.	Raninen, M	MK.	1:400
PVM.	13.12.2020	KARTTA	

Ohjeellinen

