


HELSINGIN KAUPUNGIN KIINTEISTÖVIRASTO
KAUPUNKIMITTAUSOSASTO

Kartta No NA52/87006

5522:2

Kunta Helsingin kaupunki	Kaup. osa / Kylä 45.Vartiokylä kylä	Kortteli	Tontti / Tila 2:1085
	Maastotark.	Piiri IL	Tark.

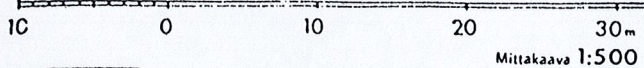

Mittakaava 1:500

- Kivirakennus
- Puurakennus
- Ar Asuinrakennus
- Tr Talousrakennus
- Tontin raja
- - - Tilan raja

Noin 640 m² suuruinen alue,
jonka Helsingin kaupunki
antaa vuokralle Puotilan
Venekerho ry.:lle Vartiokylän
kylän tilasta RN:o 2:1085

Helsingissä 18.3.1987

Petri Heikkilä
kiinteistöinsinööri

Alueen koordinaatit:

501	58477.056	22579.214
502	58480.310	22563.548
503	58441.146	22555.414
504	58437.892	22571.079

