


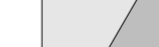





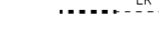

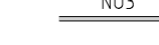

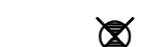








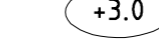


1:10 000

PIIRUSTUSMERKINNÄT


-  Ajorata/jalkakäytävä ja pp, asfalttia
-  Pyörätie, punaruskea asfaltti
-  Nupukiveys, nykyinen
-  Noppakiveys, uusi / nykyinen
-  Istutettava matala kasvillisuus
-  Istutettava lehtipuu
-  Nykyinen lehtipuu
-  Kadun nykyinen korkeusasema
-  Kadun likimääräinen korkeusasema
-  Reunatuki, luonnonkivi, punainen
-  Reunatuki, madallettu/luiskattu, luonnonkivi, punainen
-  Reunatuki, upotettu, luonnonkivi, punainen
-  Reunatuki, nykyinen
-  2:n kiven harmaa noppakiviraita
-  3:n kiven harmaa noppakiviraita
-  Sataman turva-alueen aita avattavin kulkuaukoin
-  Tukimuri, betoni, luonnonkiverhoilu, harmaa
-  Asfalttipalat poistettavasta asfaltista
-  Valaisinylväs
-  Pyöräteline

POIKKILEIKKAUS A-A
1:200

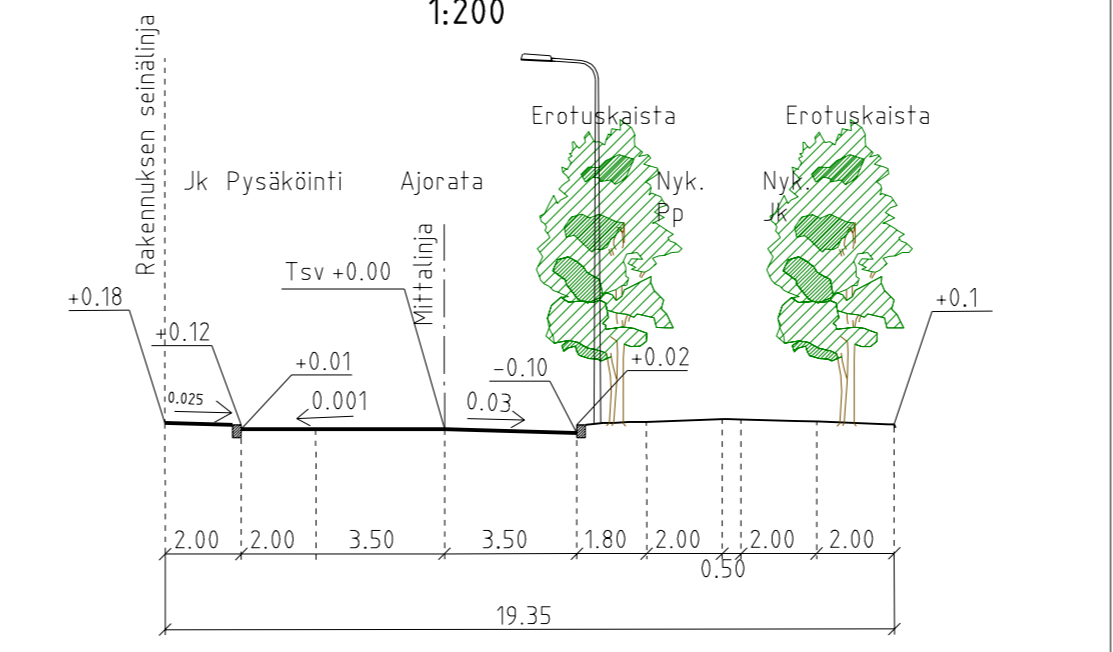

- Nyk. jalkakäytävä 7.50
- Nyk. pysäköintialue 11.00
- Nyk. erotuskaista 2.00
- Nyk. jalkakäytävä 2.00
- Nyk. erotuskaista 0.50
- Nyk. pyörätie 2.00
- Nyk. erotuskaista 1.80
- Ajorata 7.00
- Pysäköinti 2.00
- Jalkakäytävä 2.00

- Nyk. erotuskaista 1.00
- Nyk. jalkakäytävä 2.00
- Nyk. erotuskaista 0.50
- Nyk. pyörätie 2.00
- Nyk. erotuskaista 1.80
- Ajorata 7.00
- Jalkakäytävä 4.00

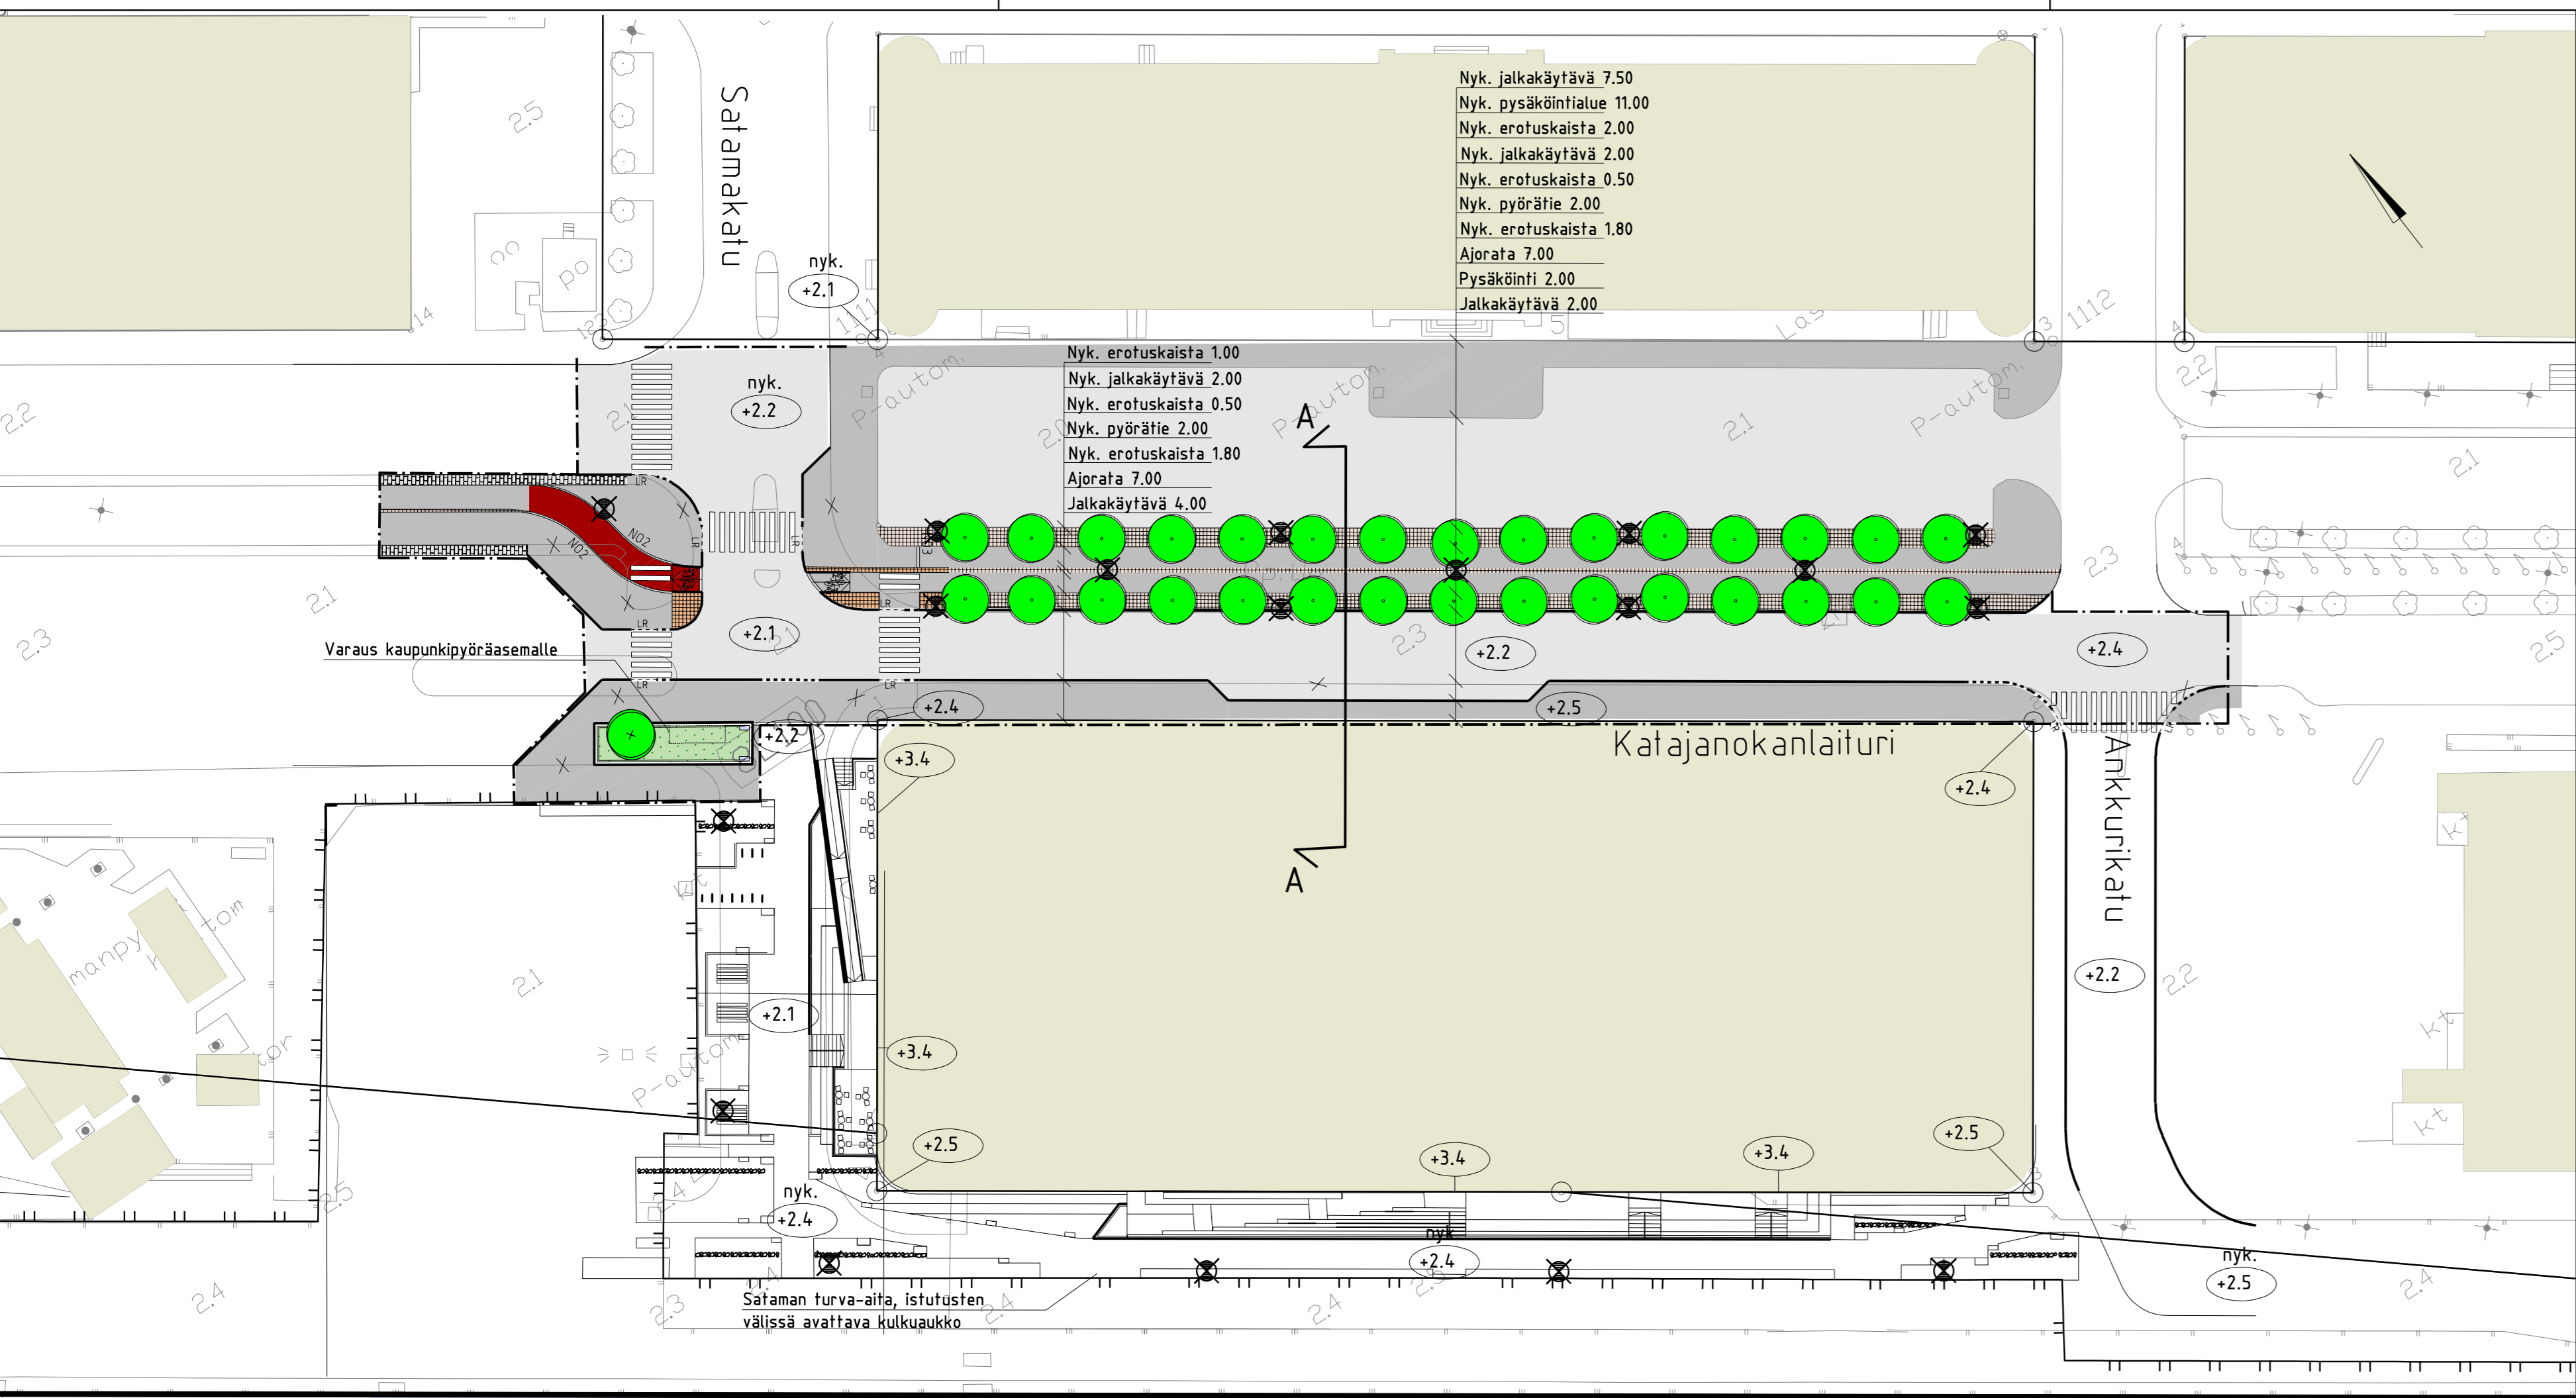

Helsinki		Kaupunkiympäristön toimiala		www.hel.fi	
KAUP. OSA - ALUE		08. Katajanokka		sähköposti: etunimi.sukunimi@hel.fi	
KATAJANOKANLAITURI					
välillä Satamakatu - Ankkurikatu Katusuunnitelma					
MK	LIITTYÄ	NRO	KHS		
1:500	KORVAA	31840/1	KYLK		
1:200	KORVATTU	TASOKOORDINAATISTO: ETRS-GK25	HYV.	9.1.2024	Reetta Putkonen
	ASEMAKAAVA	12654	TARK.	9.1.2024	Ismo Rantanen
	LIKENNES.	KORKEUSJÄRJESTELMÄ: N2000	PROJ.	9.1.2024	Anna Tienvieri
			HYV.	19.12.2023	Markus Ventola
			TARK.	19.12.2023	Hamilkar Alava Bergroth
			LAAT.	19.12.2023	Markus Lakanen



A-Insinöörit Civil Oy
www.ains.fi