
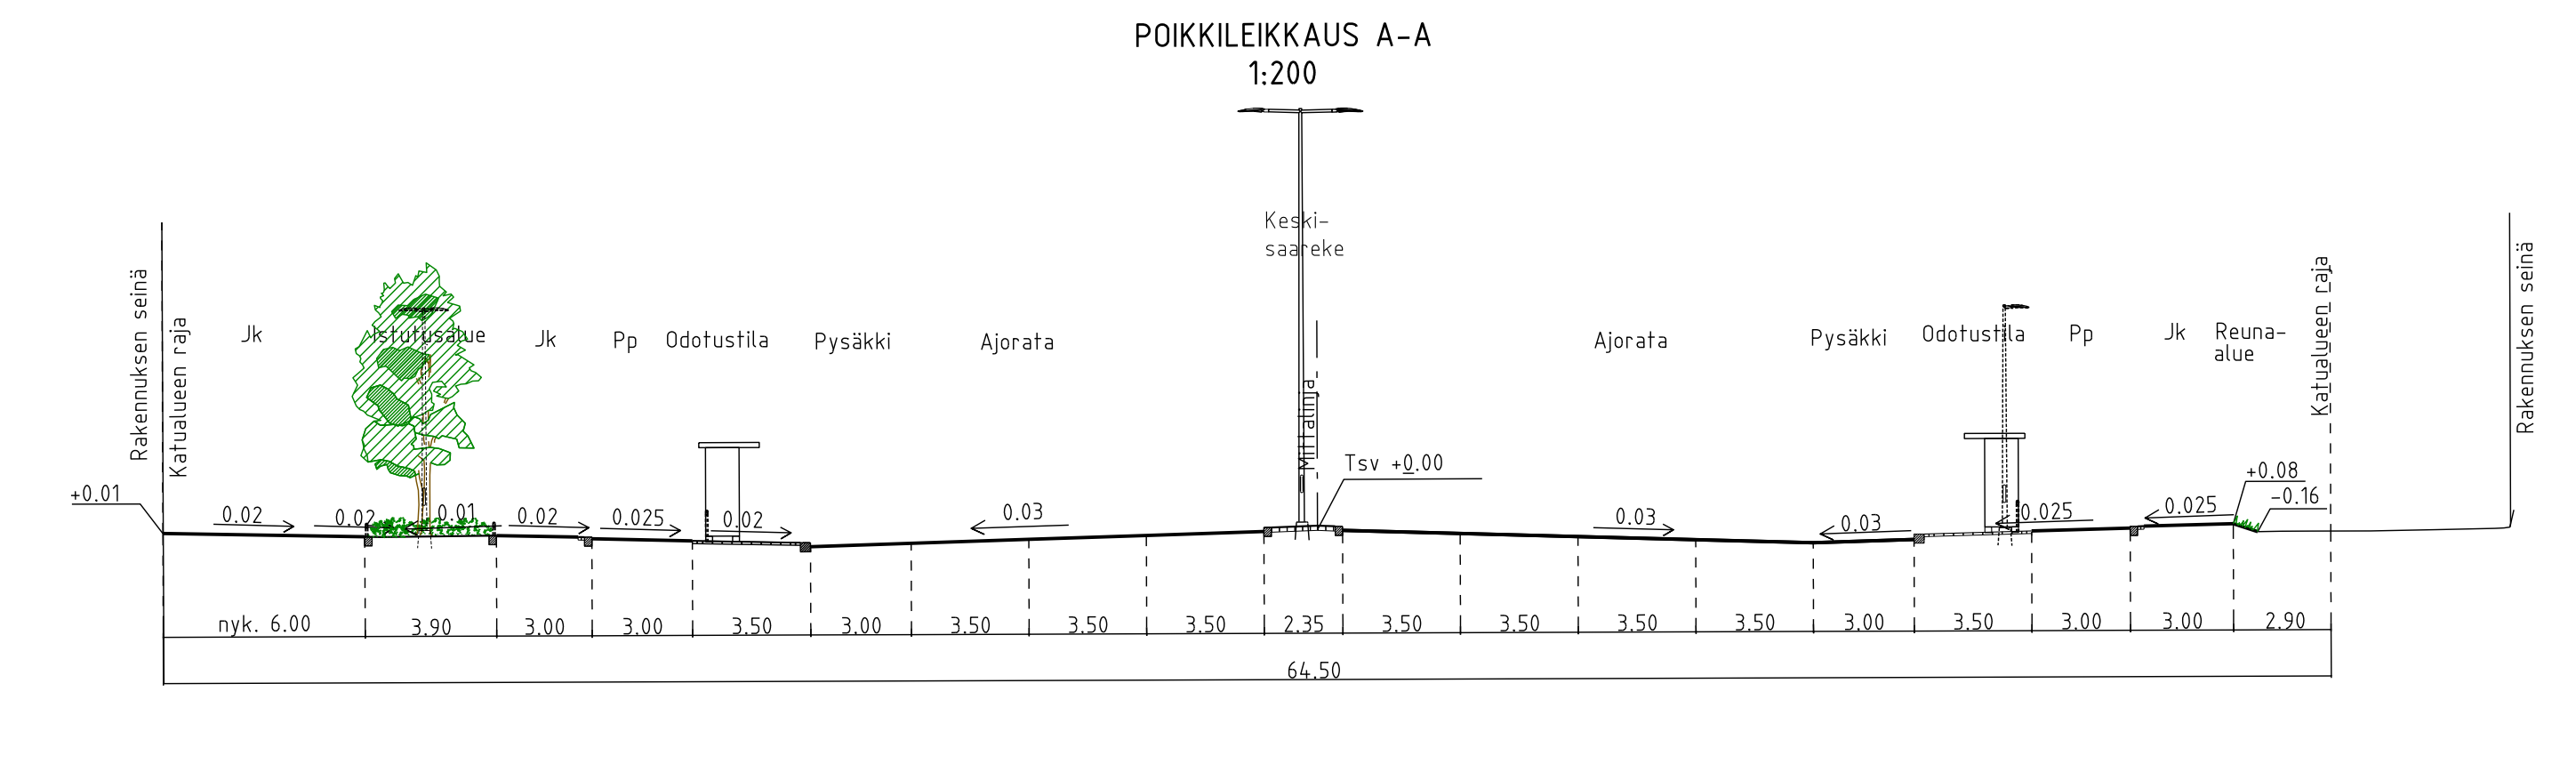


PIIRUSTUSMERKINNÄT

- Ajorata, asfalttia
- Jalkakäytävä, pp, asfalttia
- Noppakivi, sekavärinen kierrätetty / lohkoitu
- Nupukivi, sekavärinen kierrätetty / lohkoitu
- Graniittilaatta, harmaa
- Betonikivi musta
- 2:n kiven valkoinen betonikiviraita
- 3:n kiven harmaa noppakiviraita
- Nurmi
- Nykyinen nurmi
- Lehtipensas, matala
- Istutettava lehti/ havupu
- Nykyinen säilyvä lehti/havupu
- Poistettava puu
- Kadun likimääräinen korkeusasema
- Reunatuki, luonnonkivi, punainen
- 2:n kiven nopparaita, harmaa
- 3:n kiven nopparaita, harmaa
- Istutusten suoja-aita
- Pysäkkikaide
- Silta
- Pysäkkikatos
- Liikennevalo-ohjattu liittymä
- Valaisinylväs
- Portaali

Kuivatus hoidetaan katukohtaisella hulevesiviemäröinnillä

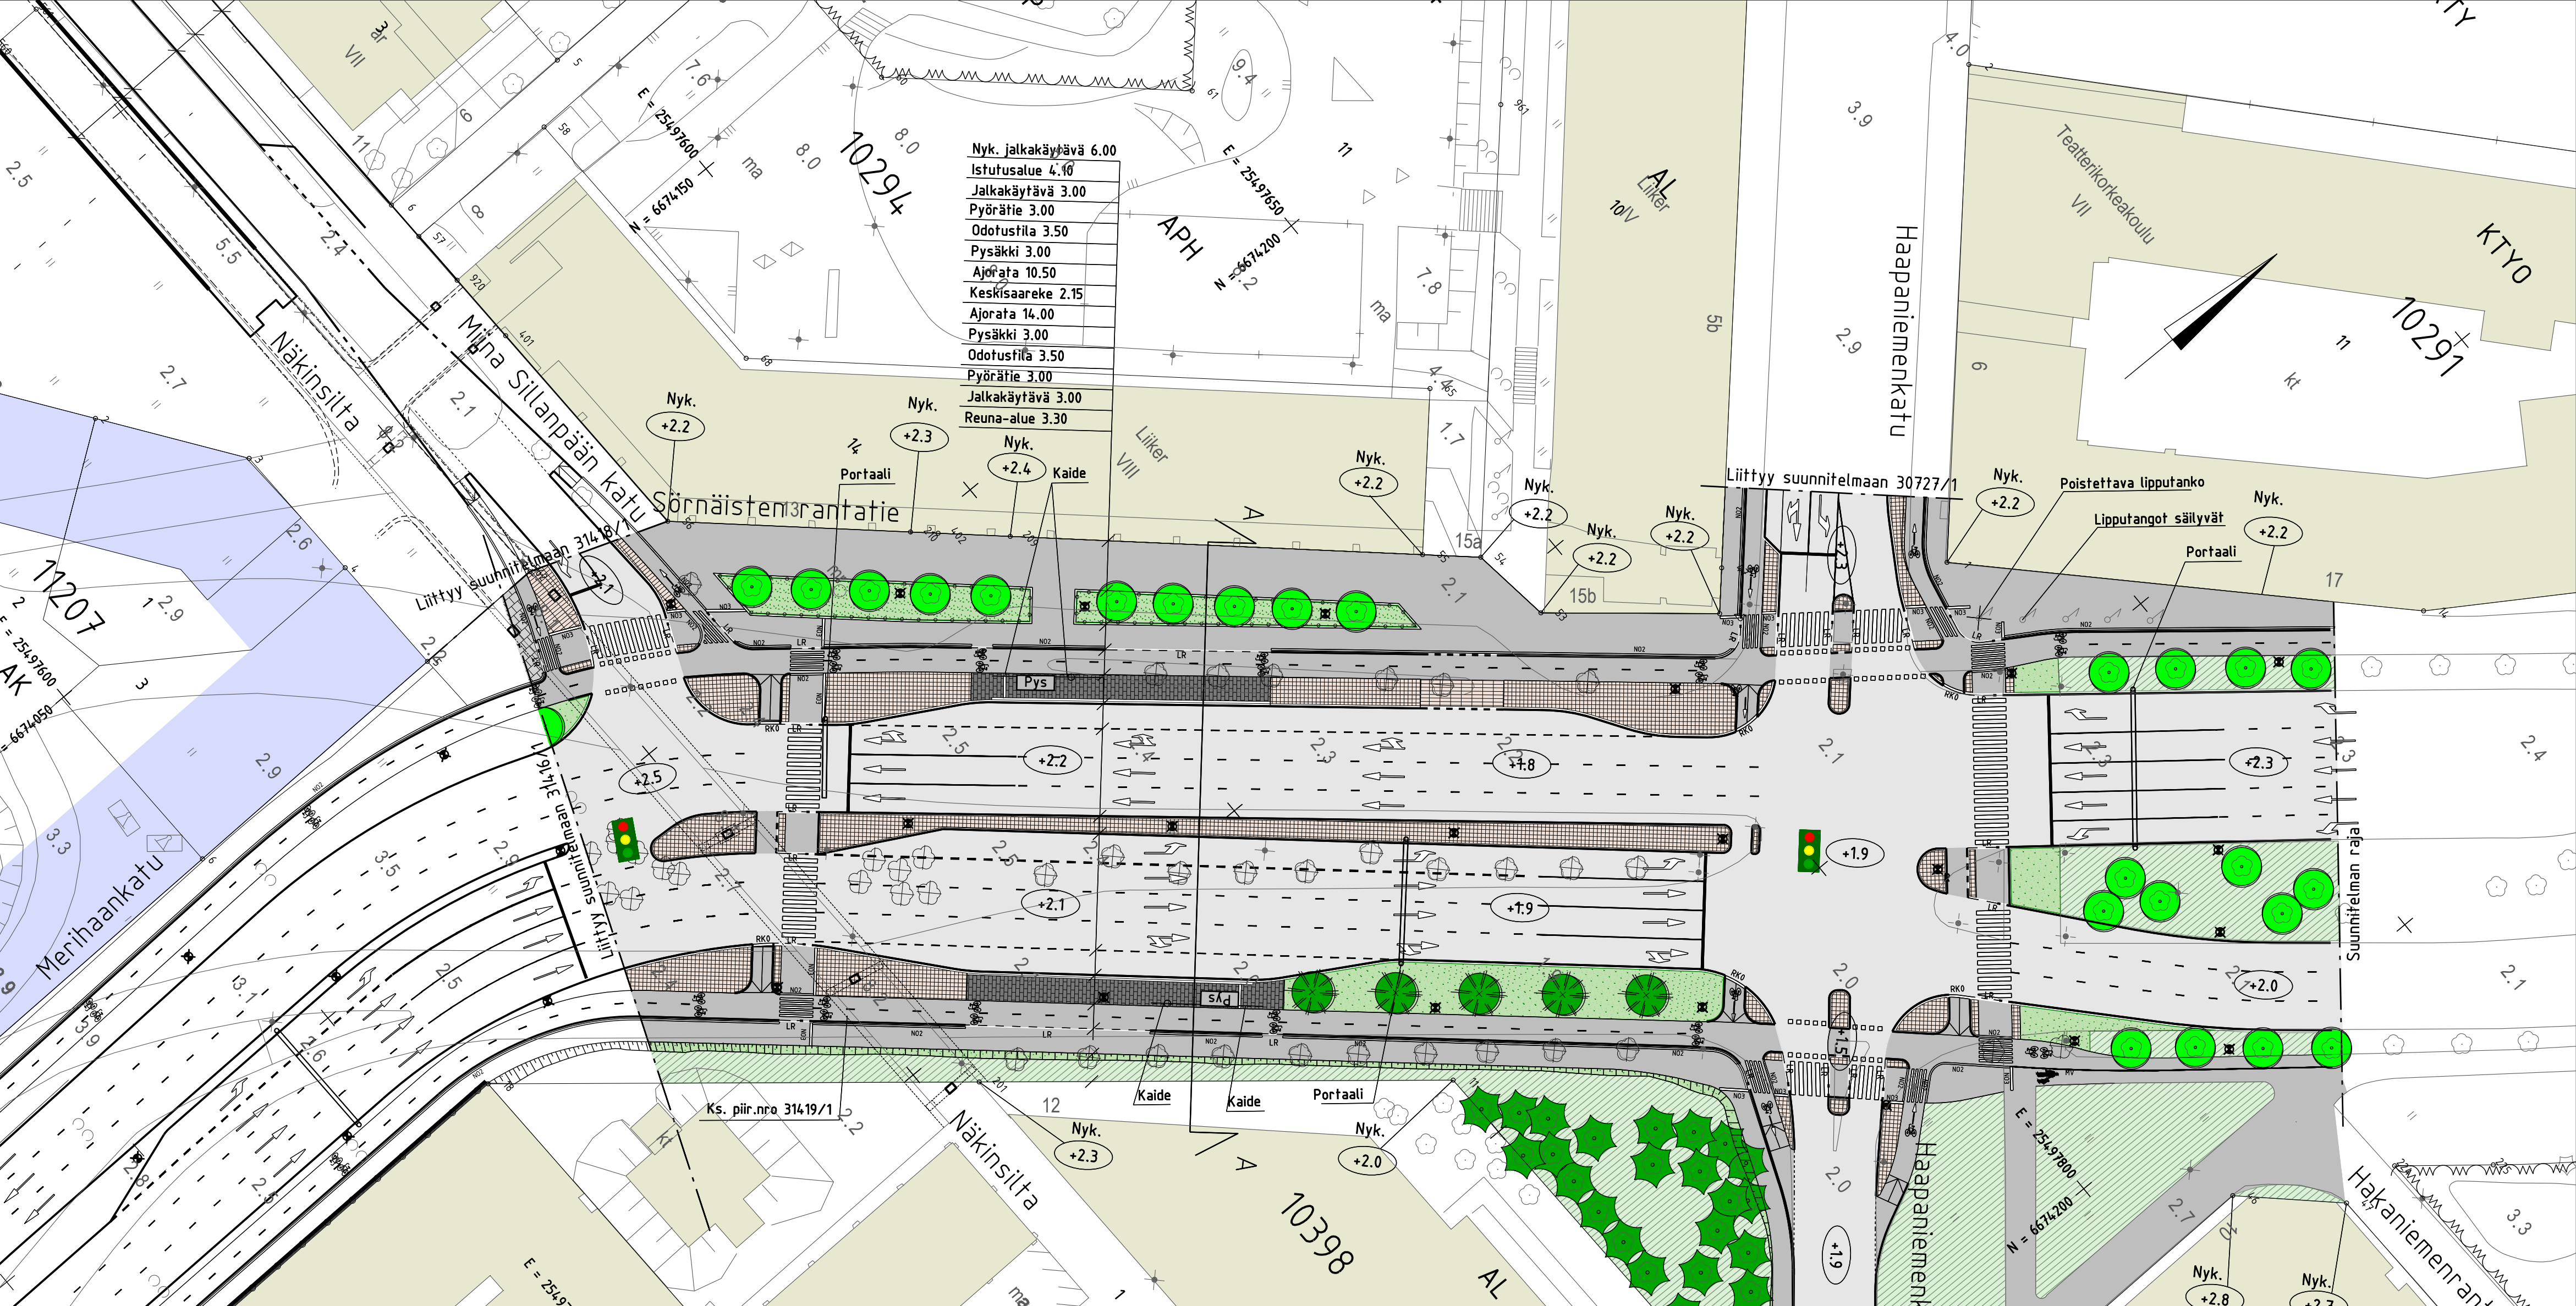

Helsinki		Kaupunkiympäristön toimiala		www.hel.fi	
KAUP.O.SA. OSA-ALUE		10. Sörnäinen, Vilhovuori; 11. Kallio, Siltasaari		sähköposti: etunimi.sukunimi@hel.fi	
SÖRNÄISTEN RANTATIE					
vätilä Miina Sillanpään katu - Haapaniemenkatu					
Katusuunnitelma					
LIITTY		31416/1, 31418/1	NRO	31417/1	KHS
KORVAA		31419/1, 30727/1			
KORVATTU		TASOKOORDINAATIO: ETRS-GK25			
ASEMAKAAVA		6481, 449	KORKEUSJÄRJESTELMÄ: N2000		
LIKENNES.					
1:500				HYV.	21.4.2021 R. Putkonen
1:200				TARK.	21.4.2021 I. Rantanen
				PROJ.	21.4.2021 A. Lehtikoinen
				HYV.	13.4.2021 A. Urjanheimo
				TARK.	13.4.2021 E. Sarvi
				LAAT.	13.4.2021 S. Kivinen



Kruunusillat-raitiotie
Siltasaarenkatu 12 A, 00530 Helsinki
www.kruunusillat.fi