


# VAIHE 2

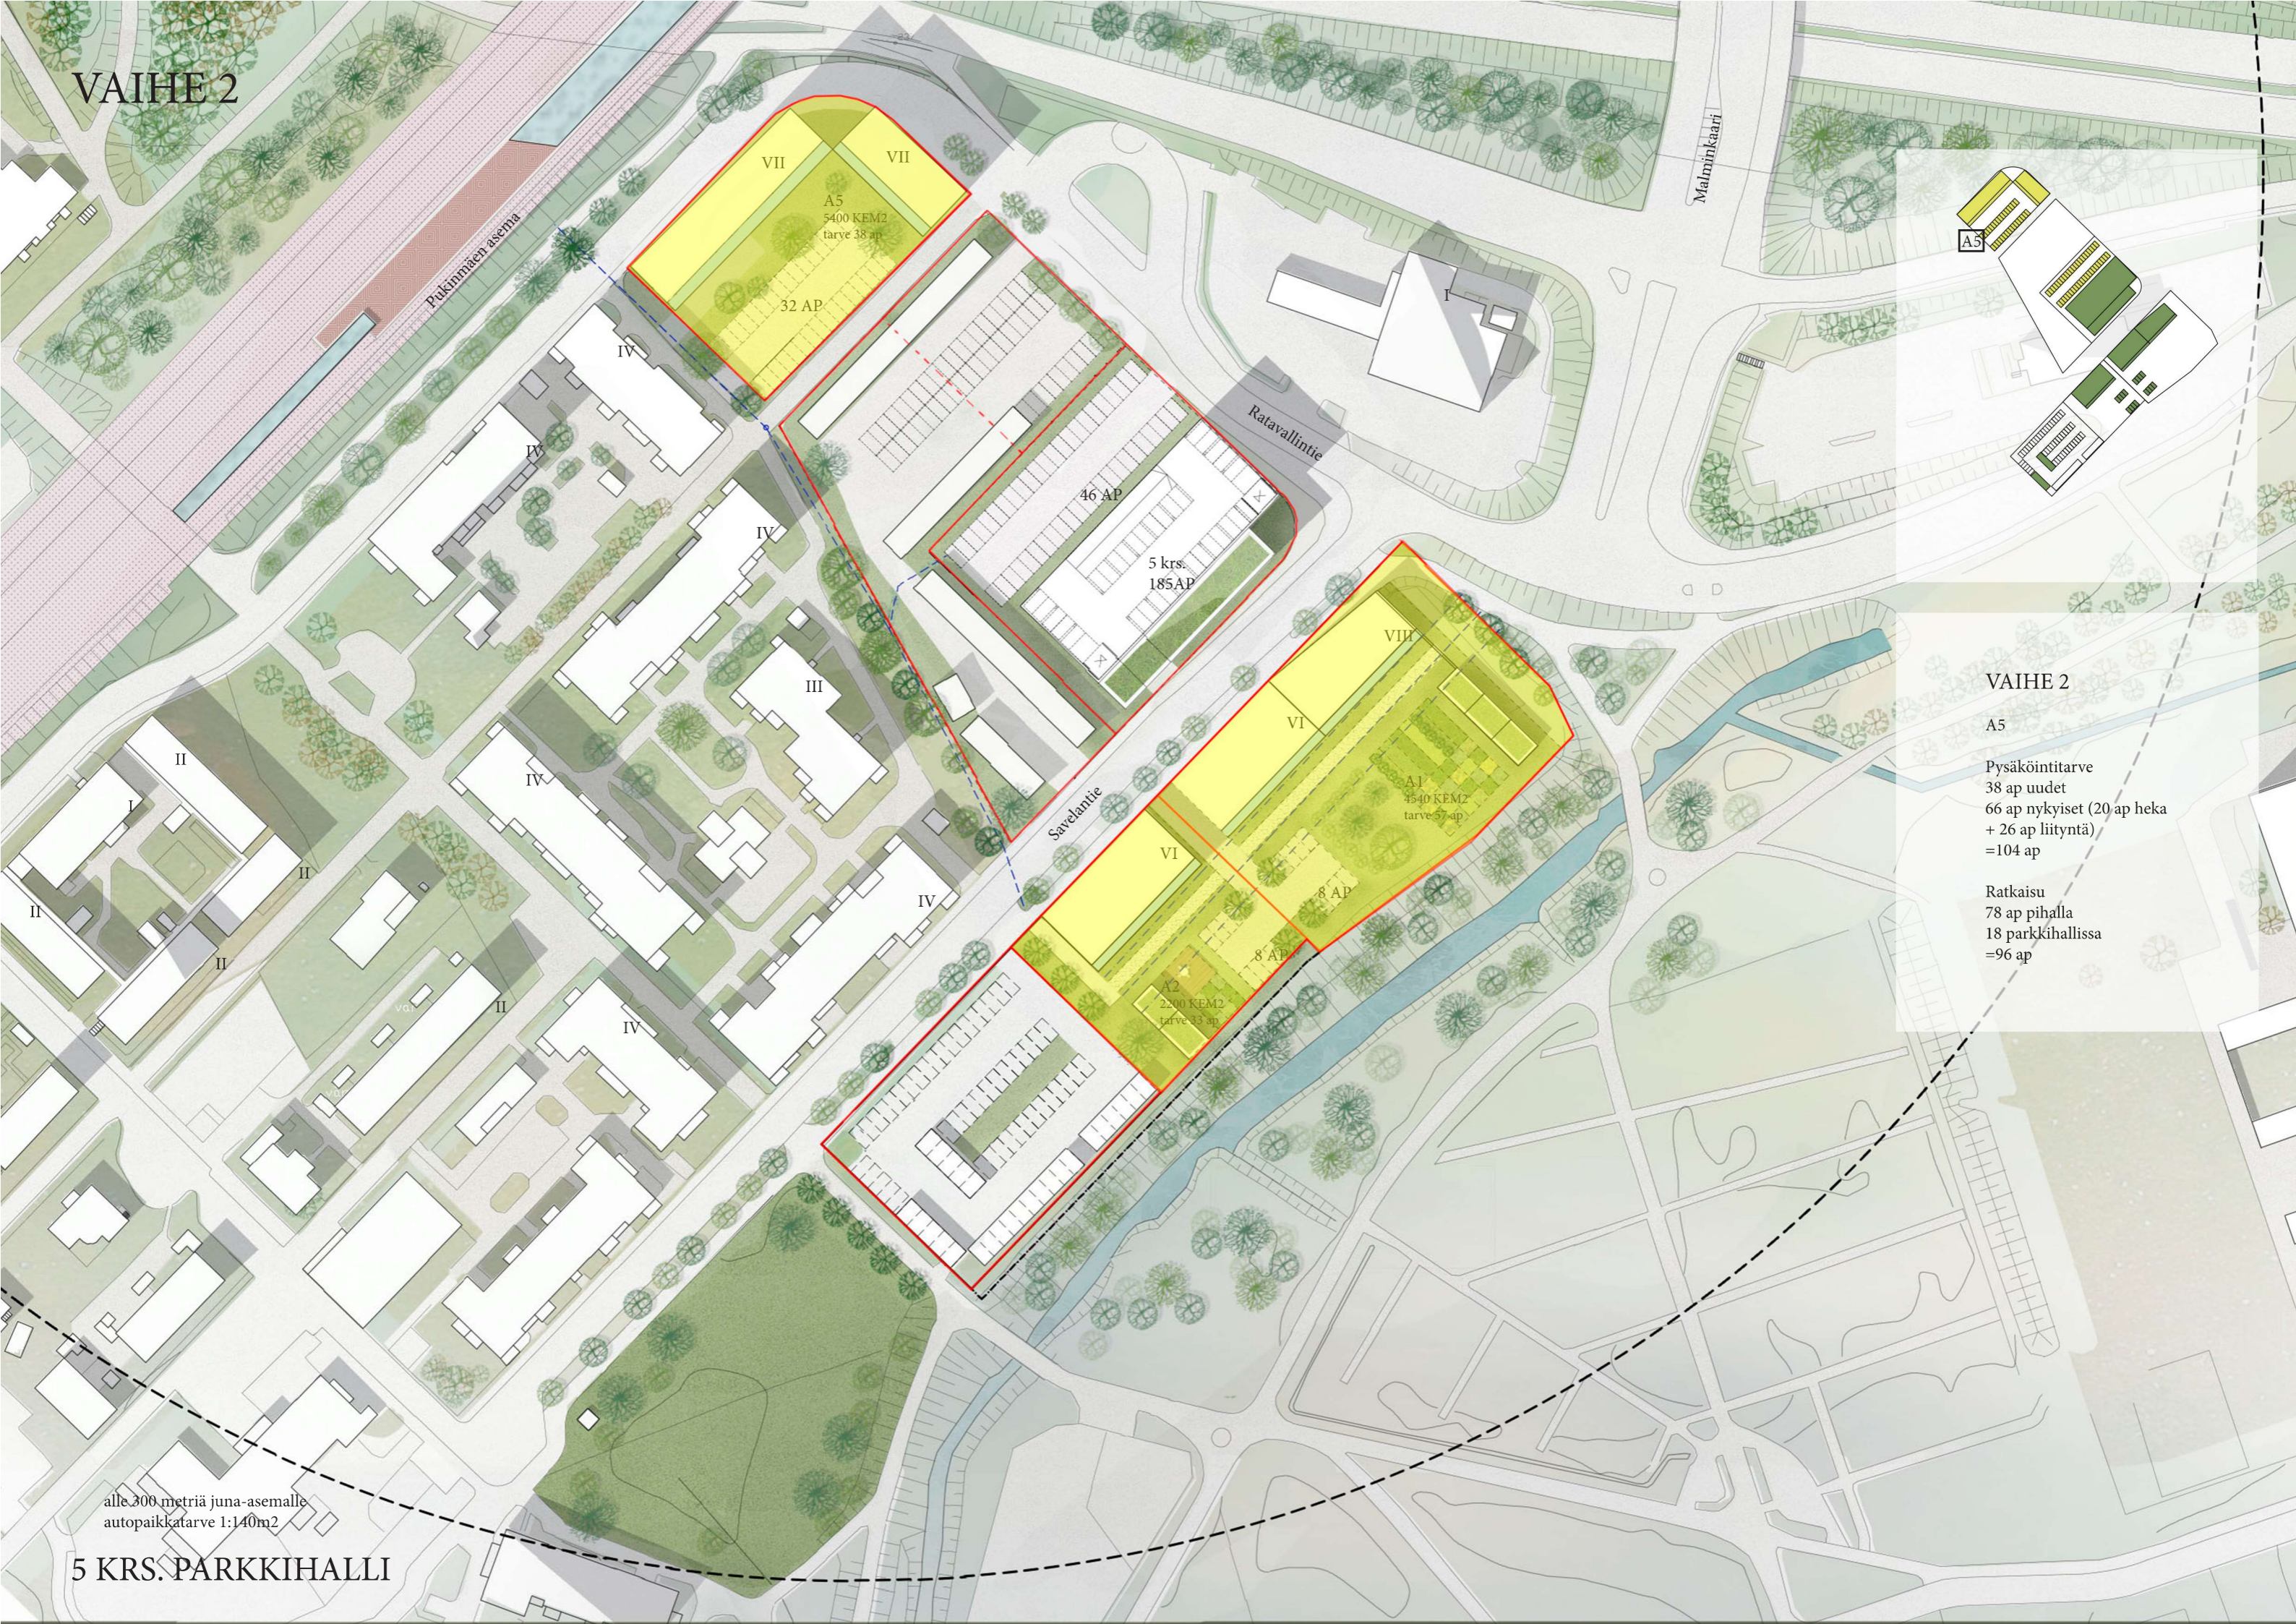

## VAIHE 2

A5  
Pysäköintitarve  
38 ap uudet  
66 ap nykyiset (20 ap heka  
+ 26 ap liityntä)  
=104 ap  
  
Ratkaisu  
78 ap pihalla  
18 parkkihallissa  
=96 ap

alle 300 metriä juna-asemalle  
autopaikkatarve 1:140m2

## 5 KRS. PARKKIHALLI