


PIIRUSTUSMERKINNÄT

- Ajorata/jalkakäytävä ja pp, asfalttia
- Noppakiveys, sekavärinen
- Nykyinen noppakiveys, harmaa
- Luonnonkivilaatoitus, harmaa
- Nykyinen betonikiveys, valkoinen
- Matala lehtipensas
- +3.0 Kadun likimääräinen korkeusasema
- Reunatuki, luonnonkivi, punainen
- Reunatuki, madallettu/luiskattu, luonnonkivi, punainen
- Reunatuki, upotettu, luonnonkivi, punainen
- NO3 3:n kiven sekavärinen nupukiviraita
- NO3 3:n kiven sekavärinen noppakiviraita
- NO3 3:n kiven harmaa noppakiviraita
- Valaisinpylväs
- Nykyinen valaisin- tai liikennevalopylväs
- Liikennevalo-ohjattu liittymä
- Pollari

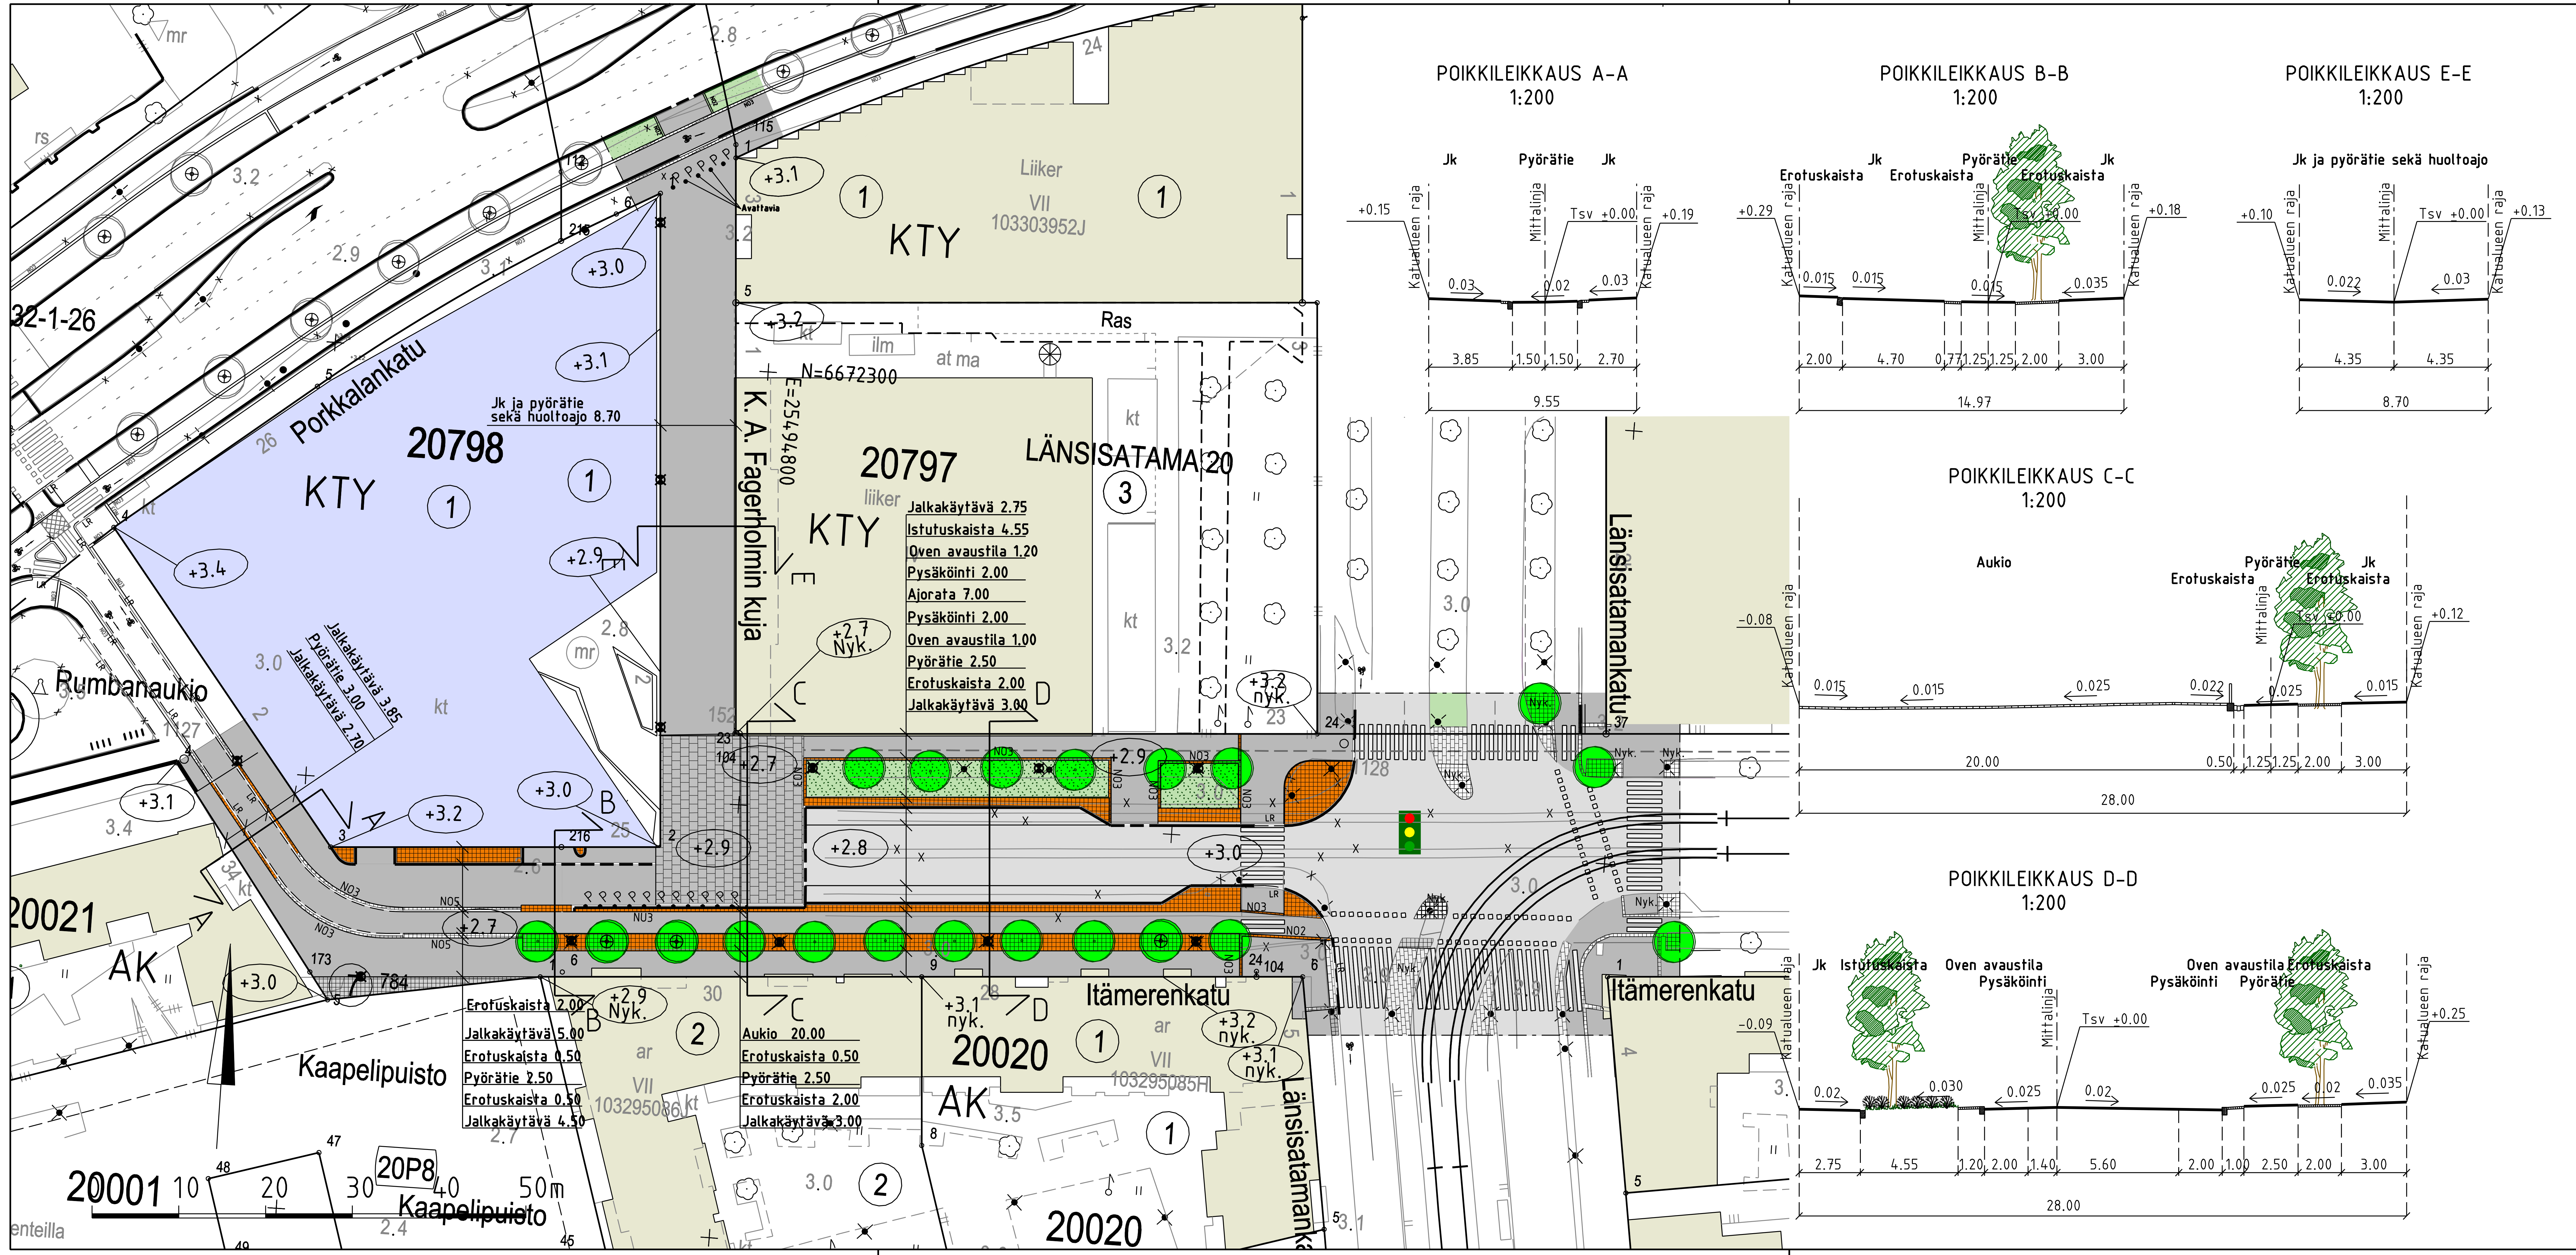


Helsinki Kaupunkiympäristön toimiala

www.hel.fi
sähköposti: etunimi sukunimi@hel.fi

KAUP.OSA, OSA-ALUE
20.Länsisatama, Ruoholahti

# ITÄMERENKATU välillä Rumbanaukio-Länsisatamankatu ja K.A.FAGERHOLMINKUJA

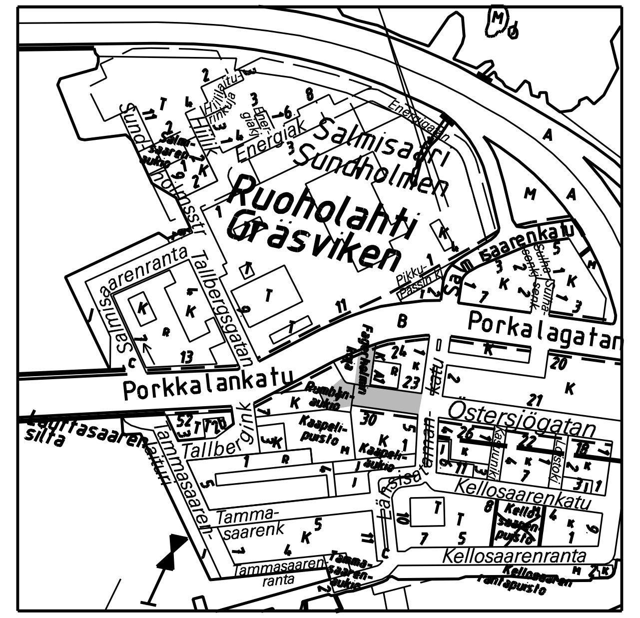Katusuunnitelmien koostepiirustus

| MK | | NRO | | | |
|---|---|---|---|---|---|
| 1:500 1:200 | LIITTYY | 31805/2 | KHS | | |
| | KORVAA | | KYLK | | |
| | KORVATTU | TASOKOORDINAATISTO: ETRS-GK25 | HYV. | 18.10.2022 | Reetta Putkonen |
| | ASEMAKAAVA 9895,10490,12597 | KORKEUSJÄRJESTELMÄ: N2000 | TARK. | 18.10.2022 | Ismo Rantanen |
| | LIIKENNES. 6965 | | PROJ. | 18.10.2022 | Katariina Verkamo |
| FORMACAD | Säterintie 13, 00720 Helsinki, puh. ( 09 ) - 3746 4430 | | HYV. | 18.10.2022 | J.Laakko |
| | | | TARK. | 18.10.2022 | H.Sundberg |
| | | | LAAT. | 18.10.2022 | A-P. Roitto |