
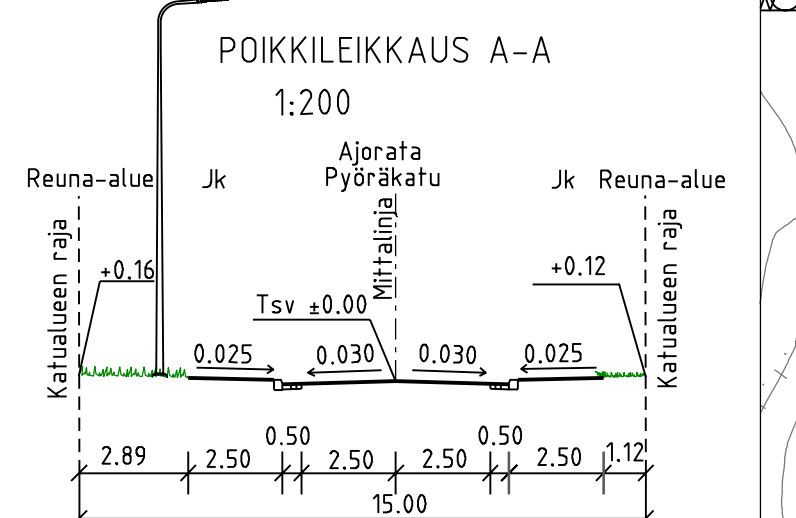


- PIIRUSTUSMERKINNÄT
- Ajorata/jalkakäytävä ja pp, asfalttia
 - Nupukiveys, harmaa
 - Nupukiveys, nykyinen
 - Nurmikivi
 - Nurmetus
 - 2:n kiven harmaa noppakiviraita, nykyinen
 - 3:n kiven harmaa noppakiviraita
 - Kadun likimääräinen korkeusasema
 - Reunatuki, luonnonkivi, harmaa
 - Reunatuki, madallettu/luiskattu, luonnonkivi, harmaa
 - Reunatuki, upotettu, luonnonkivi, harmaa
 - Reunatuki, nykyinen
 - Valaisinpylväs nyk./uusi
 - Avo-oja / painanne

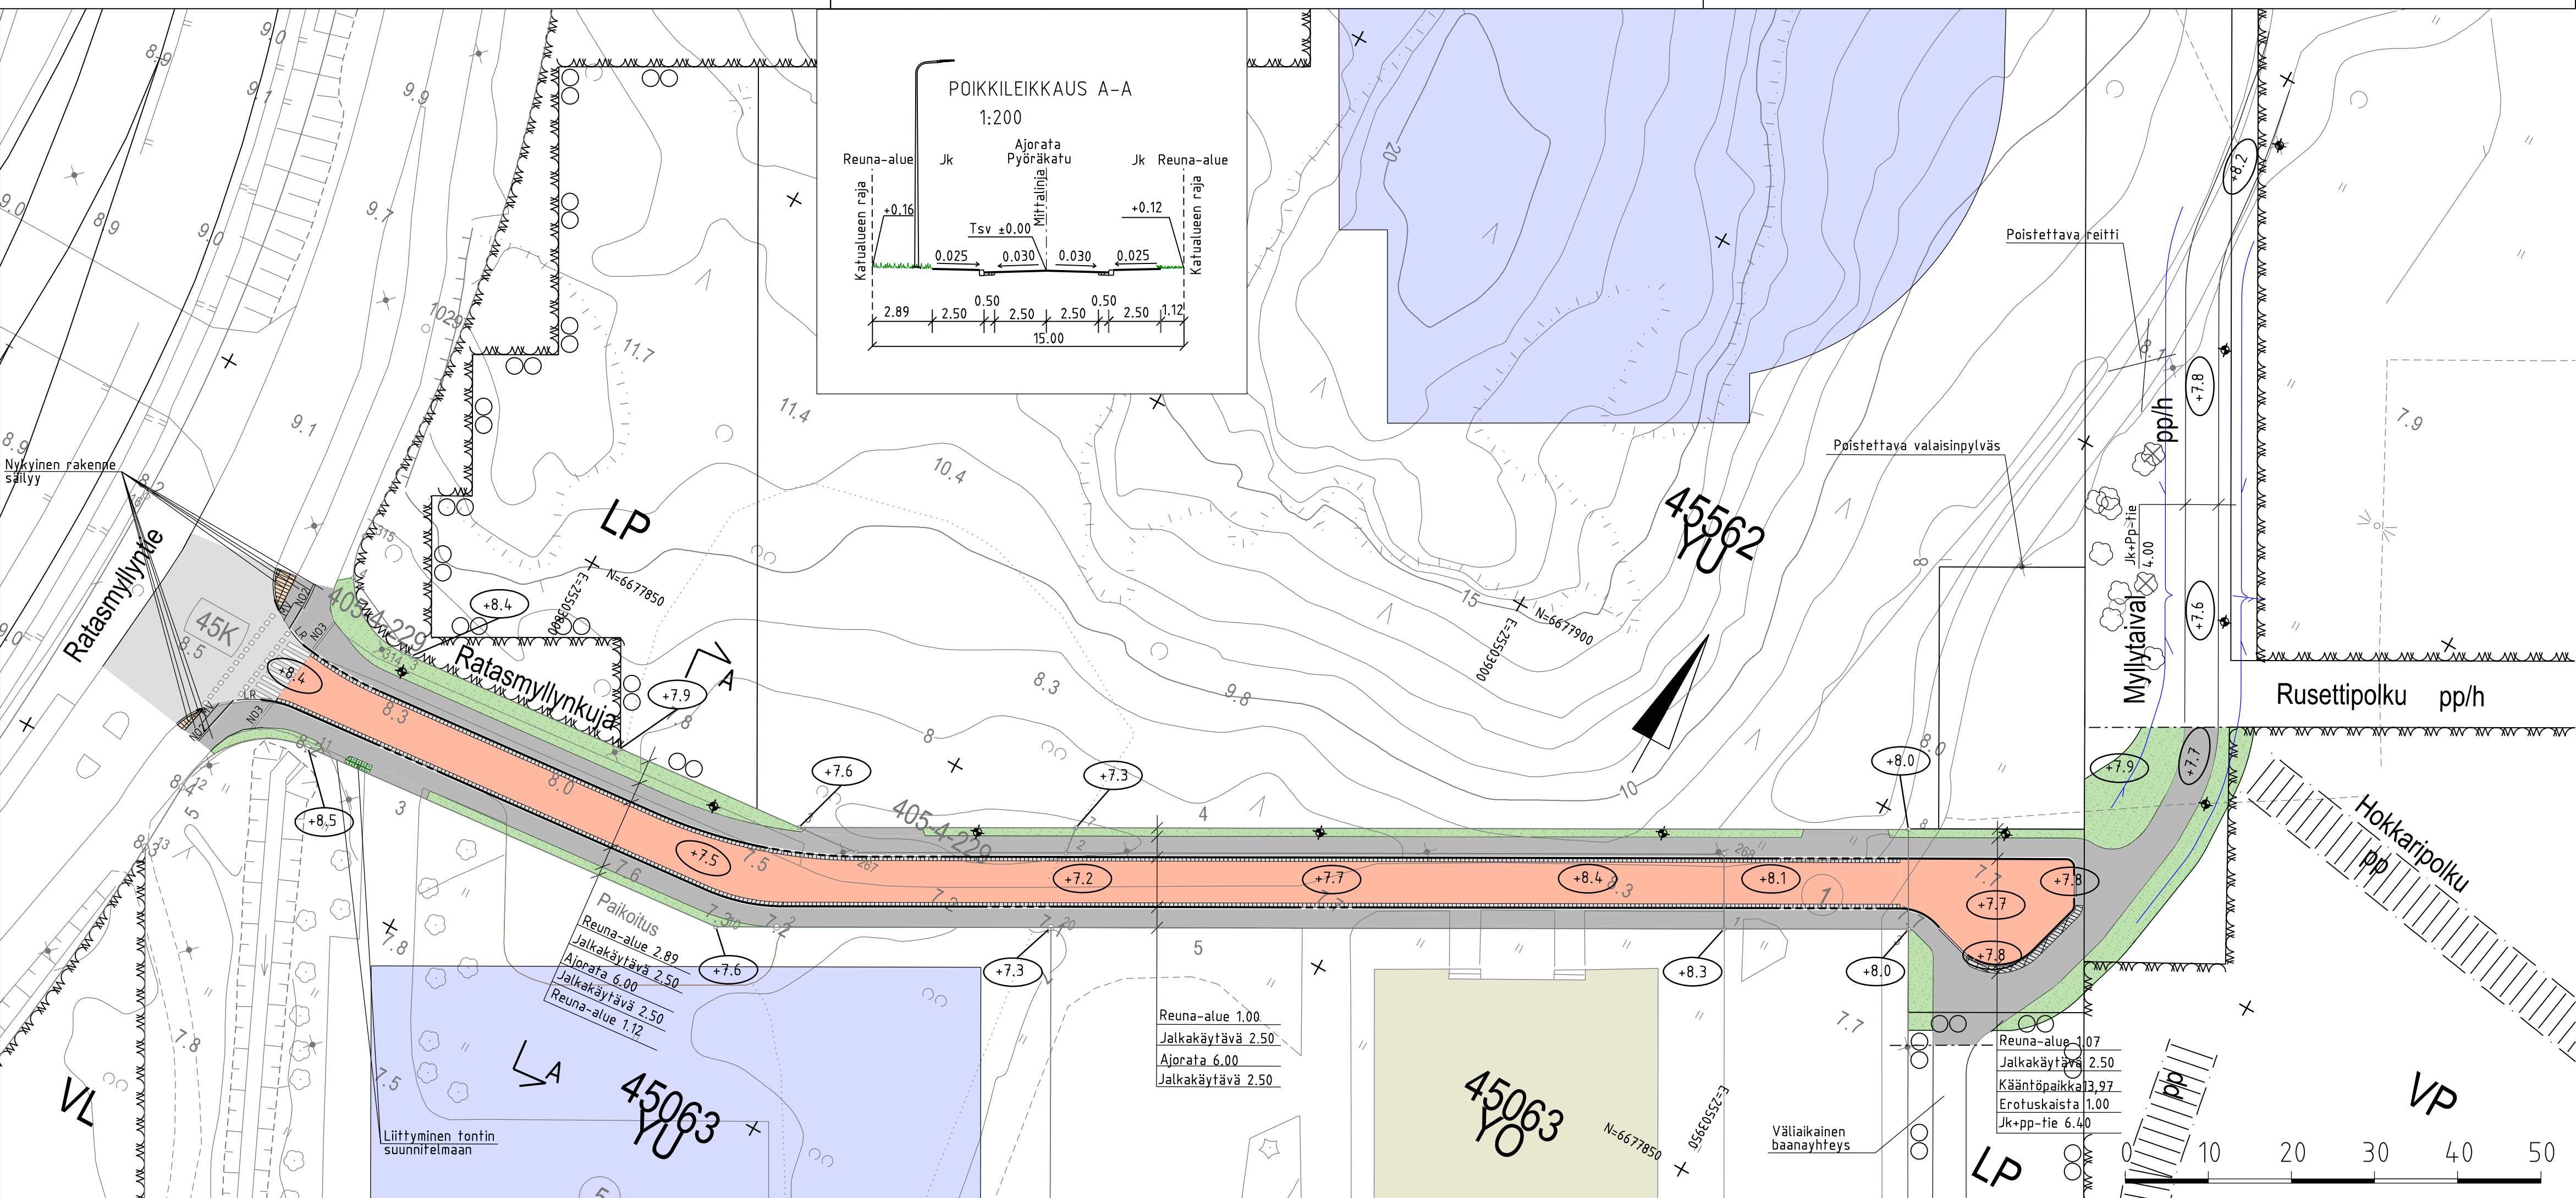

Paikoitus
Reuna-alue 2.89
Jalkakäytävä 2.50
Ajorata 6.00
Jalkakäytävä 2.50
Reuna-alue 1.12

Reuna-alue 1.00
Jalkakäytävä 2.50
Ajorata 6.00
Jalkakäytävä 2.50

Reuna-alue 1.07
Jalkakäytävä 2.50
Kääntöpaikka 3.97
Erotuskaista 1.00
Jk+pp-fie 6.40

Ratasmyllynkujan länsipään uudet hulevesiviemärit liitetään uuteen 1000 B hulevesiviemäriin johon liitetään myös nykyinen 300 B hulevesiviemäri

Helsinki		Kaupunkiympäristön toimiala		www.hel.fi	
KAUP.O.SA, OSA-ALUE		45. Vartiokylä, Myllypuro		sähköposti: etunimi.sukunimi@hel.fi	
Ratasmyllynkuja					
Katusuunnitelma					
MK	LIITTYÄ	NRO	KHS		
1:500	KORVAA	31641/1	KYLK		
1:200	KORVATTU	TASOKOORDINAATISTO: ETRS-GK25	HYV.	25.2.2022	Reetta Putkonen
	ASEMAKAAVA	KORKEUSJÄRJESTELMÄ: N2000	TARK.	25.2.2022	Ismo Rantanen
	LIKENNES.		PROJ.	25.2.2022	Heikki Takainen
			HYV.		
			TARK.	22.2.2022	Antti Kosonen
			LAAT.	22.2.2022	Eeva Hautalahti