
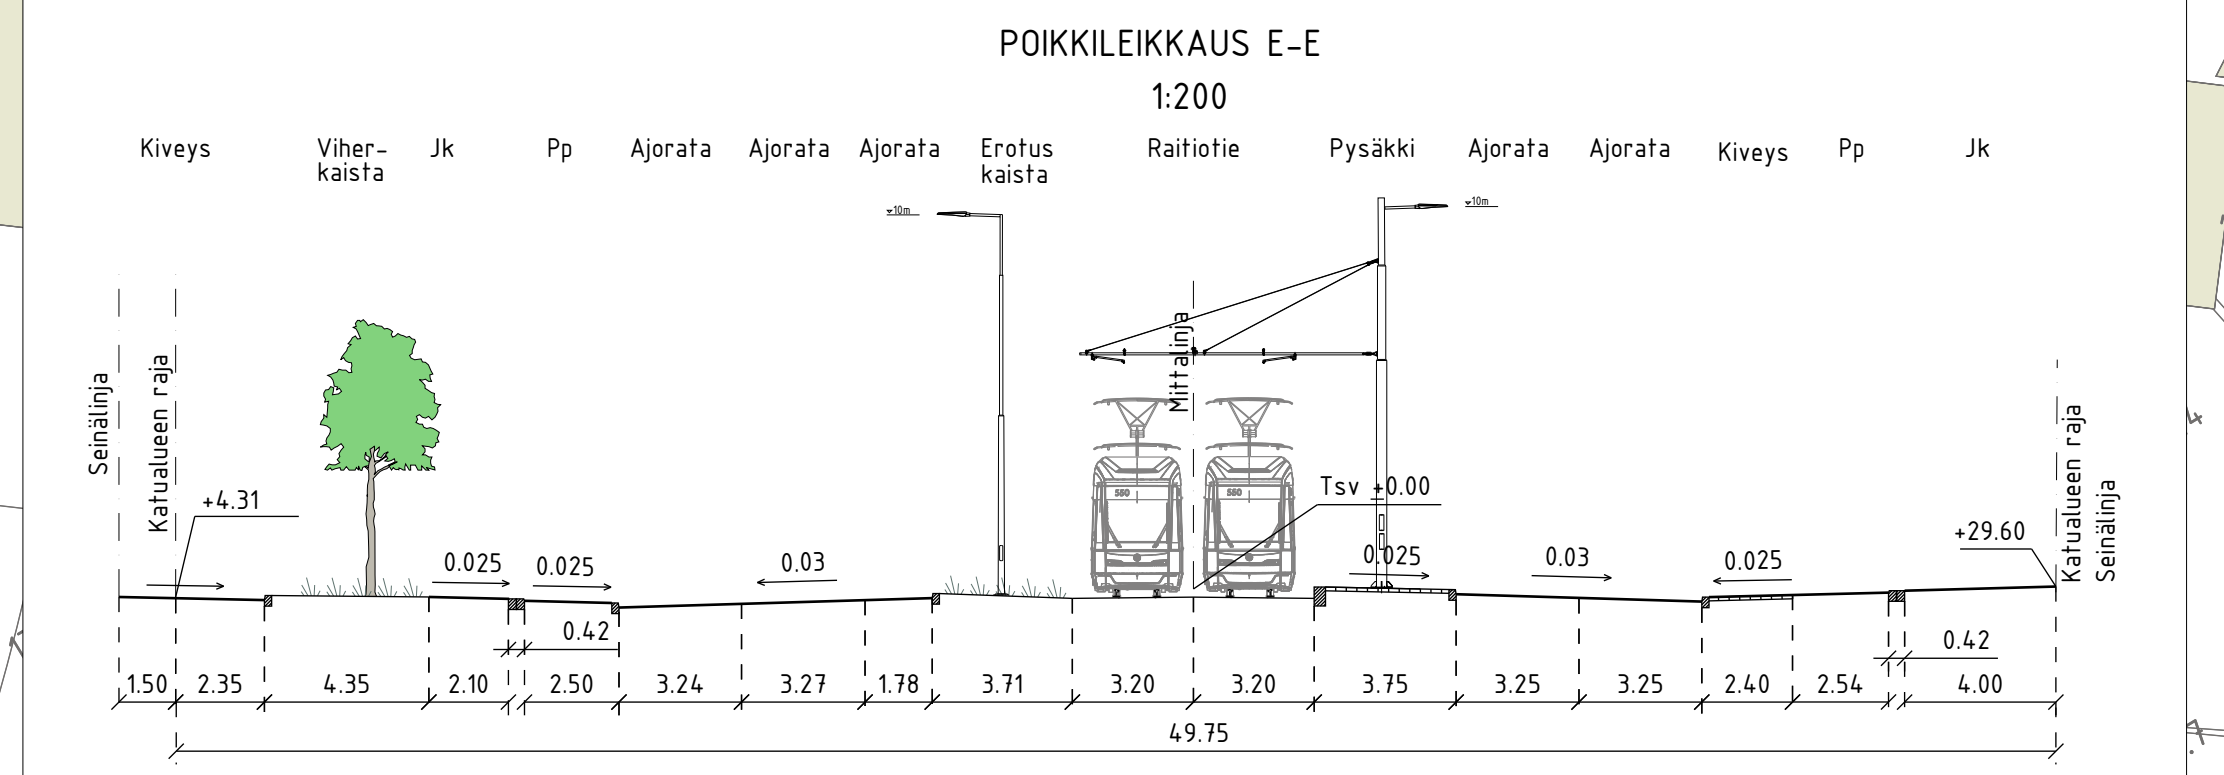


- PIIRUSTUSMERKINNÄT**
- Istutettava / nykyinen lehtipuu
  - Poistettava lehtipuu
  - Asfaltti (ajorata/jk+pp)
  - Betonikiveys, musta  
2:n kiven valkoinen betonikiviraita  
3:n kiven harmaa noppakiviraita
  - Betonilaatta/kiveys, vaalean harmaa  
3:n kiven harmaa nupukiviraita
  - Betonikiveys, valkoinen
  - Noppakiveys, harmaa
  - Betonilaatoitus, harmaa (418x418mm)
  - Raitioitealue, kova pinta/nurmi
  - Raitiotien ylityspaikka
  - Lehti-/havupensas
  - Pensasaita
  - Nurmetus
  - Kallioleikkaus
  - Raidesähköpylväs
  - Pyöräteline
  - Reunatuki, luonnonkivi, punainen/harmaa
  - Madallettu/luiskattu reunatuki, luonnonkivi, punainen/harmaa
  - Reunatuki, upotettu, luonnonkivi, pun./harm.
  - 2:n kiven harmaa noppakiviraita
  - 3:n kiven harmaa noppakiviraita
  - Pysäkkikatos
  - Kadun likimääräinen korkeusasema
  - Kadun nykyinen korkeusasema
  - Valaisinylväs
  - Liikennevalo-ohjattu liittymä
- Kuivatus hoidetaan katukohtaisella hulevesiviemäroinnillä

- Jalkakäytävä 2.00m
- Pyörätie 2.50m
- Käynti- ja kääntövyöhyke 3.00m
- Ajorata 3.25m
- Ajorata 3.25m
- Erotuskaista 2.85m
- Rata-alue 6.40m
- Erotuskaista 3.75m
- Ajorata 3.25m
- Jalkakäytävä 2.50m
- Pyörätie 2.50m

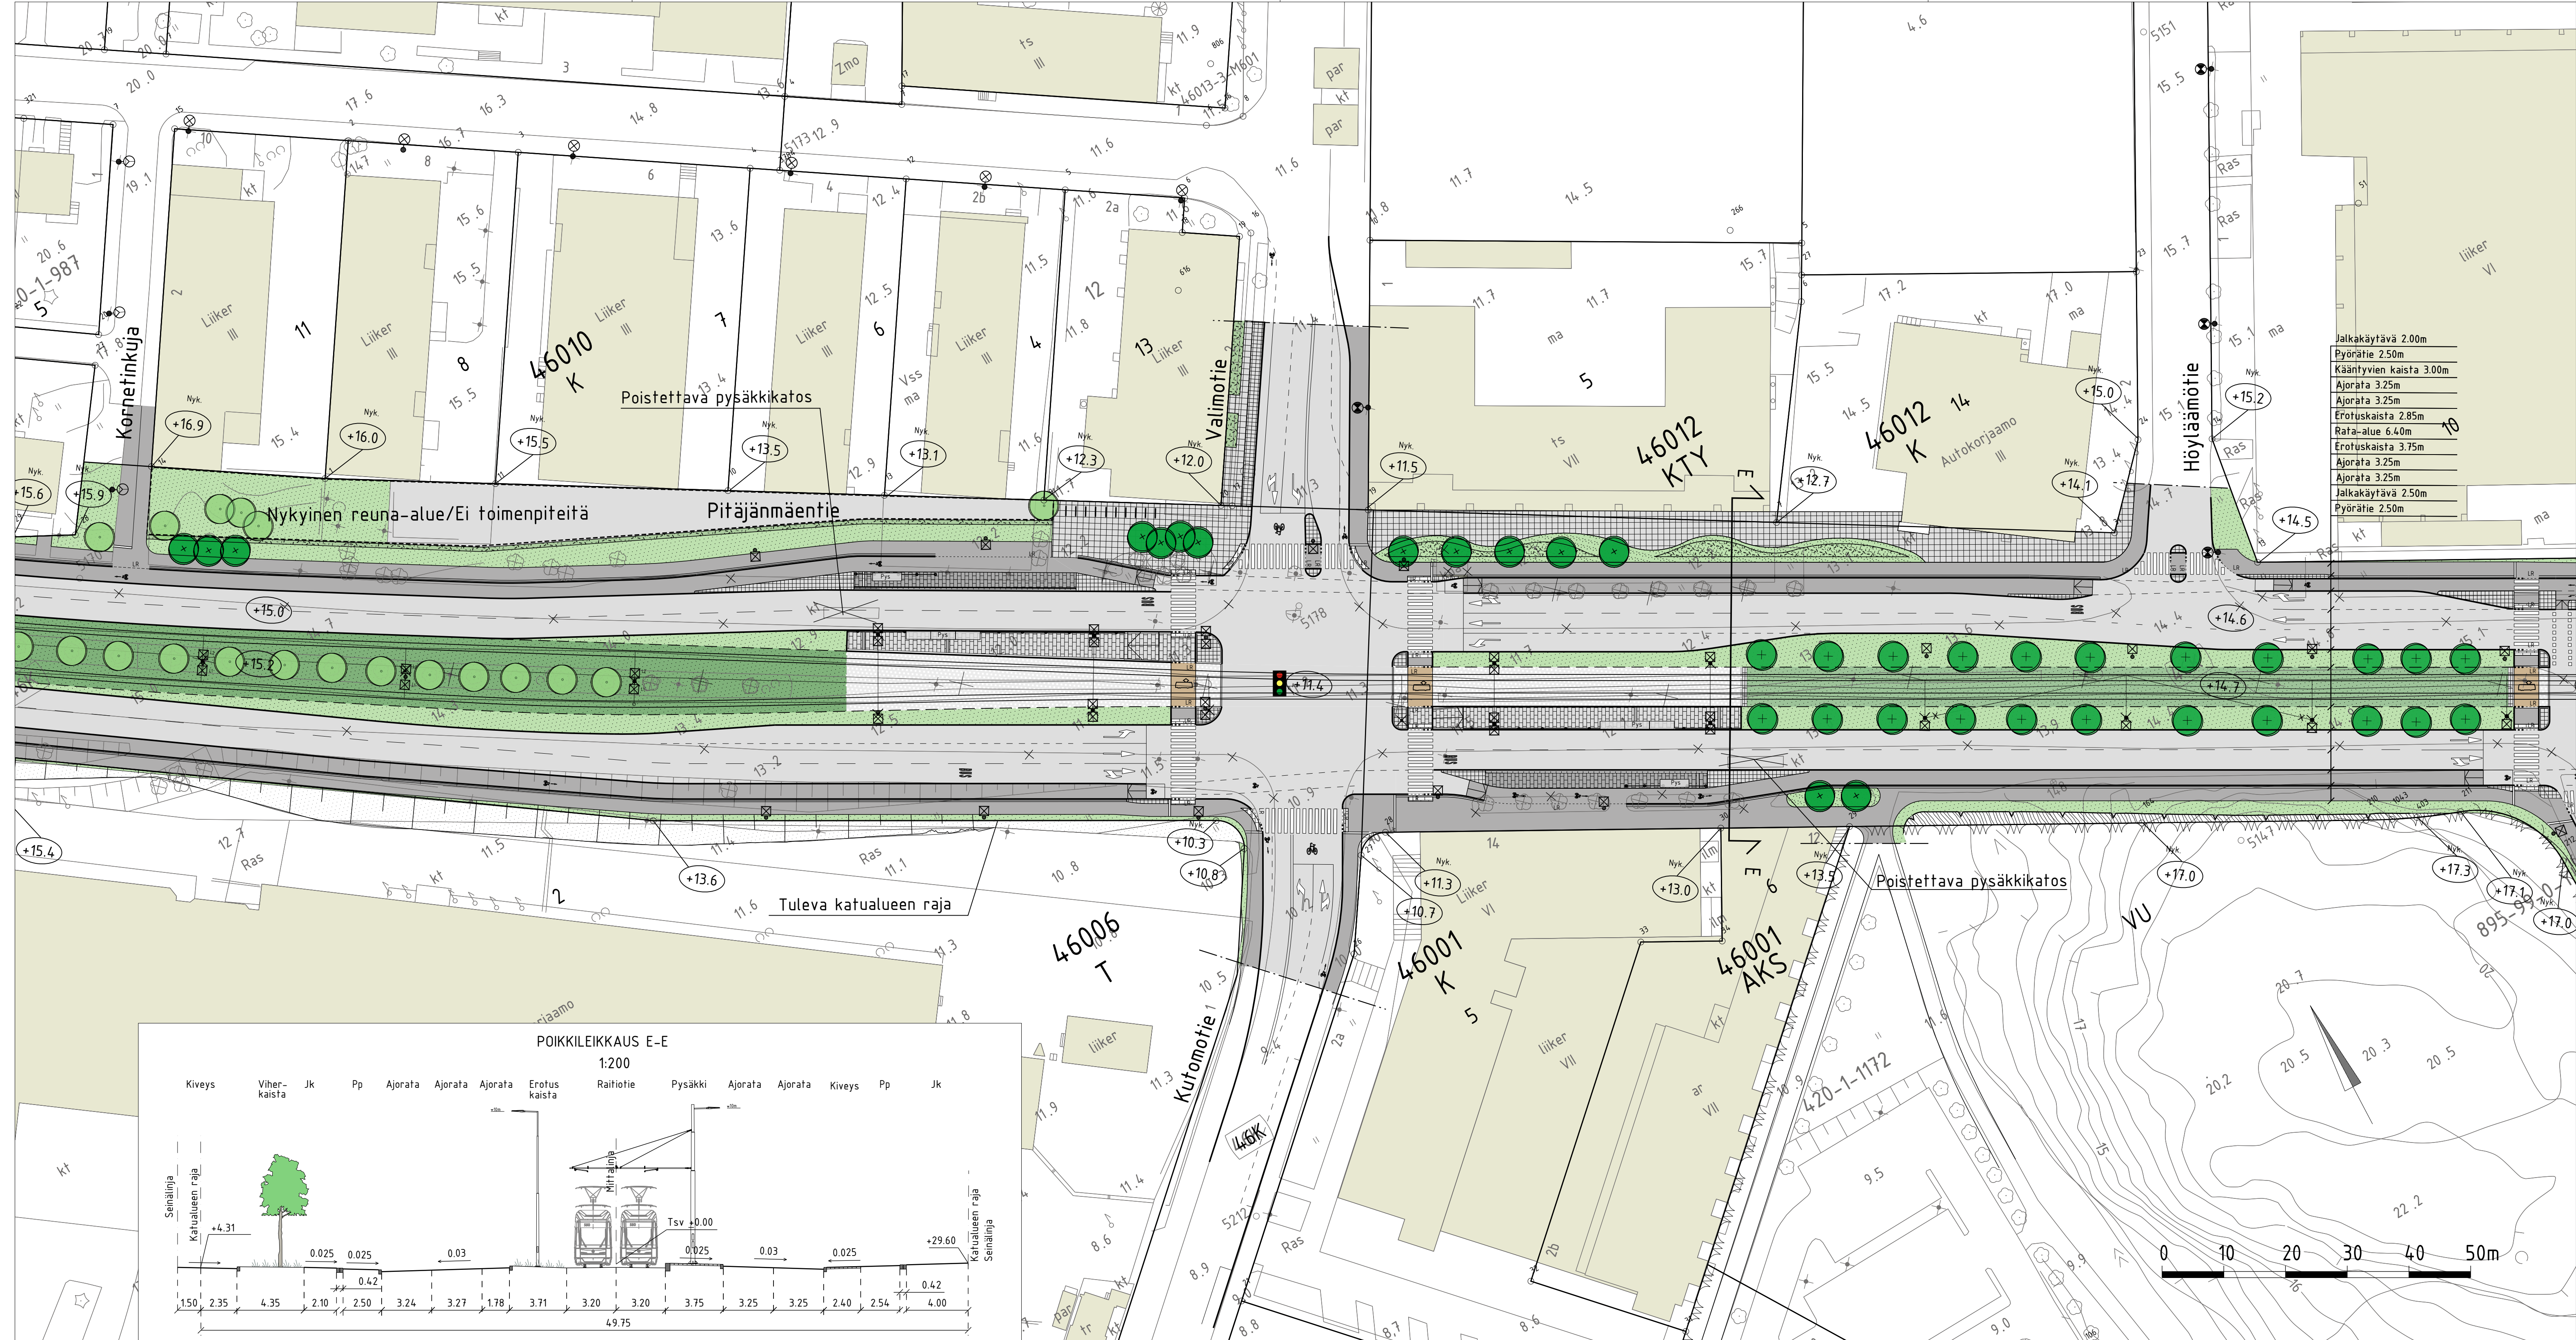

Helsinki Kaupunkiympäristön toimiala		www.hel.fi sähköposti: etunimi.sukunimi@hel.fi	
KAUP. OSA-, OSA-ALUE 46. Pitäjänmäki, Pitäjänmäen yritysalue			
<b>PITÄJÄNMÄENTIE</b> välillä Korneinkuja - Höylämötie			
Katusuunnitelma			
MK	LIITTYY	NRO	KHS
1:500	KORVAA	30923/3	KYLK
1:200	KORVATTU	TASOKOORDINAATTO: ETRS-GK25	HYV. 28.1.2019 R. Putkonen
	ASEMAKAAVA	7730	TARK. 28.1.2019 I. Rantanen
	LIKENNES.	6621-0	PROJ. 28.1.2019 V. Reihe
		KORKEUSJÄRJESTELMÄ: N2000	HYV. 28.1.2019 T. Väisänen
			TARK. 28.1.2019 J. Lahti
			LAAT. 28.1.2019 M. Lakanen
Raide-Jokerin projektitoimisto Valimöte 1, 00380 Helsinki raidejokeri@hel.fi			