


Länsiulapaniemi

Länsiulapanpolku

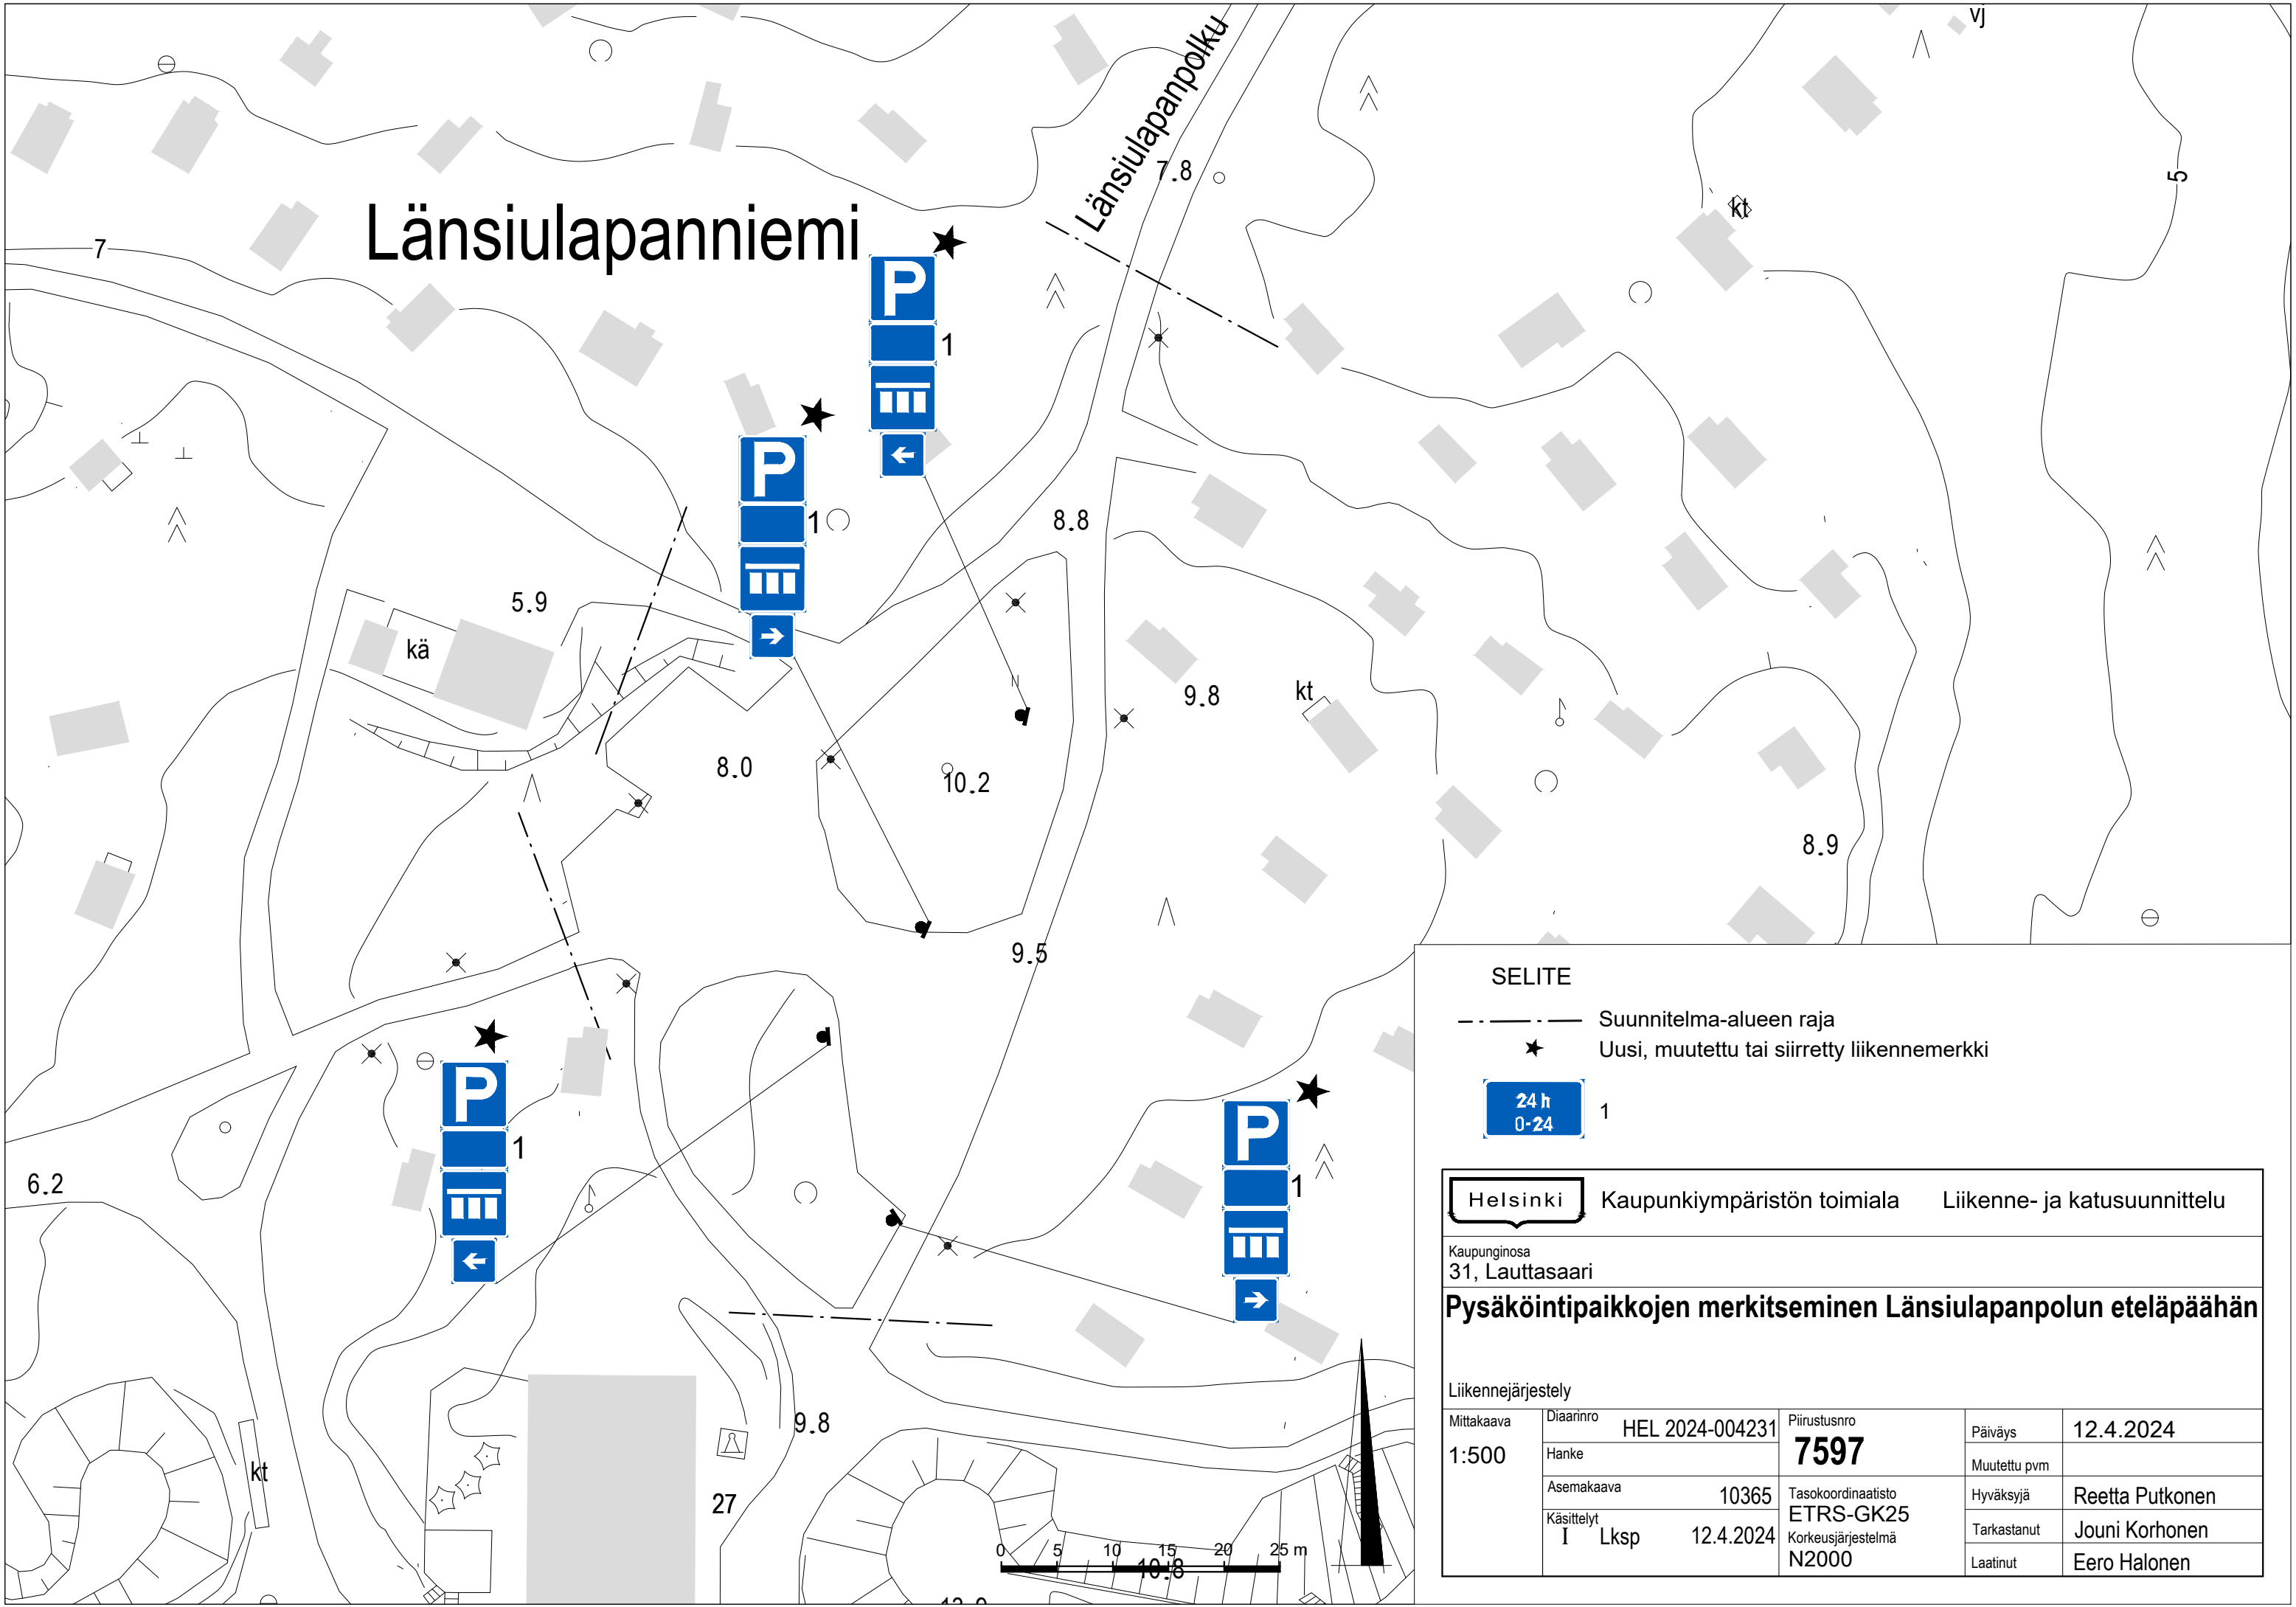

SELITE

- Suunnitelma-alueen raja
- ★ Uusi, muutettu tai siirretty liikennemerkki



1

Helsinki Kaupunkiympäristön toimiala Liikenne- ja katusuunnittelu

Kaupunginosa
31, Lauttasaari

Pysäköintipaikkojen merkitseminen Länsiulapanpolun eteläpäähän

Liikennejärjestely

Mittakaava	Diariinro	HEL 2024-004231	Piirustusno	Päiväys	12.4.2024
1:500	Hanke		7597	Muutettu pvm	
	Asemakaava	10365	Tasokoordinaatisto	Hyväksyjä	Reetta Putkonen
	Käsittelyt	I Lksp 12.4.2024	ETRS-GK25	Tarkastanut	Jouni Korhonen
			Korkeusjärjestelmä	Laatinut	Eero Halonen
			N2000		