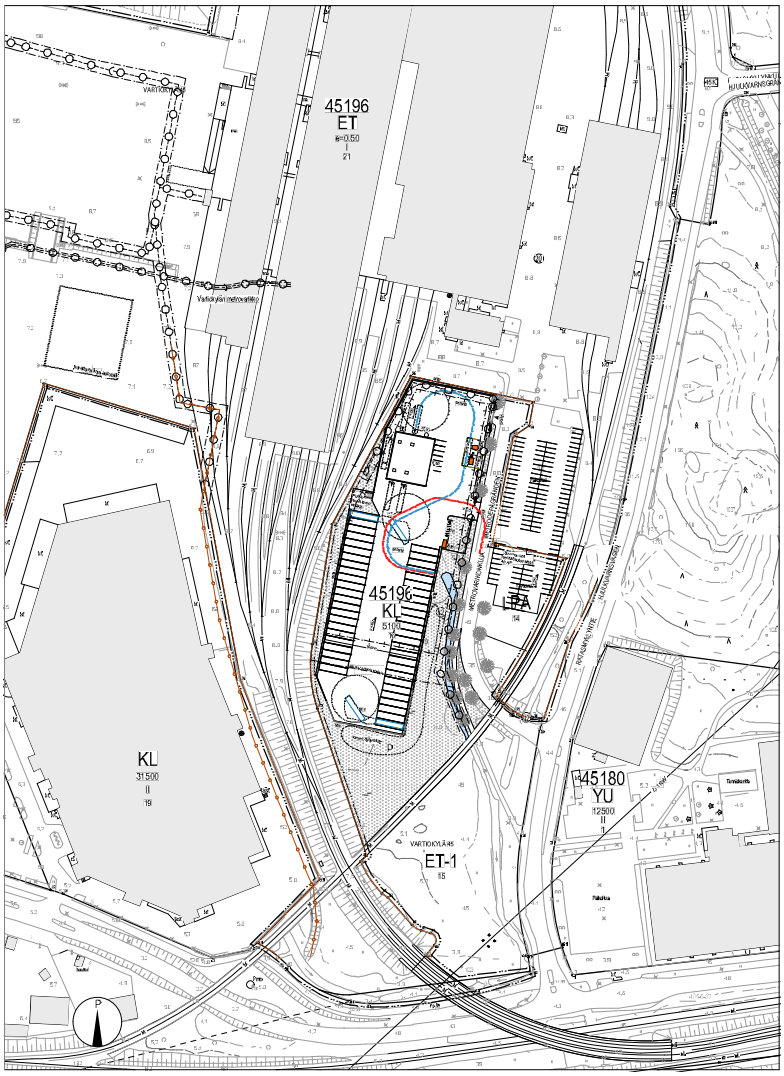

ASEMAKAAVAMERKINNÄT JA -MÄÄRÄYKSET

KL — Liikerakennusten korttelialue.

ET-1 — Yhdyskuntateknistä huoltoa palvelevien rakennusten ja laitosten alue, jolla varataan tilaa erityisesti Ajoneuvojen säilytettävä autopaikkoja tontilla 45196/16 varten. Alle autopaikkoihin on ohjattava tontin 45196/16 kautta. Osa alueesta on merkitty 45196/16 Rakennusten sähköistämiseen on rakennettava.

LPA — Autopaikkojen korttelialue. Alueelle saadaan rakentaa ohjeellisen tontteihin 45196/16 ja 45180/1 autopaikkoja ja tarkemman tontin määrittäjä pihaus.

2 m laava-alueen ympäröivä ohjeellinen viiva.

Korttelin, korttelinosan ja alueen raja.

Rasti merkinnän päällä osoittaa merkinnän poistamista.

Osa-alueen raja.

Ohjeellinen tontin raja.

45196 — Korttelin numero.

16 — Ohjeellisen tontin numero.

METROV — Kadun nimi.

5100 — Rakennusoikeus kerrosalaneliömetreinä.

Harjan suunta.

Rivi.

P — Pysäköintipaikka. On autopaikkojen välin edustettava yksi kohtaus/ 12 m².

Johtoa varten varattu alueen osa.

Maanalaista johtoa varten varattu alueen osa.

Kaltaisuuden osa, jonka kohdalla ei saa järjestää ajoneuvoliittymää.

Alueessa on kiinteistöjen tontteja tai. Maanomistajan on sallittava maisemointitoimenpiteet, kuten istutusten ja aitojen rakentamisen tai sallitun kunnossapidon sallimiseksi, tarkkaa.

KL -korttelialueella

- ei saa rakentaa asuinhuoneistoja. 134 §:n tarkoittamia vähäisiä asuinhuoneistoja saa kuitenkin rakentaa.

Autopaikkojen vähimmäismäärät ovat:

- KL-korttelialue 1 ap/80 m2

Tällä on matkailuvälikorttelialueella on tarkoitettava erillinen tontteja.

MERKKIEN SELITYKSET

Selitysviivat

Bussin esiintymiskohta

Kerrosalalaskelma

1. kerros	5946m2
2. kerros	2944m2
Yhteensä	7839kem2

Rakennusoikeus 5100kem2
Kaytännön rakennusoikeus 4347 kem2

Kaupunginosa/kylä	Korttelinro	Tontinro	Yhteismuodon/Ajoneuvohallintaviraston hyväksymä
Asiakirjan laatija		Päiväys	
Uudisrakennus		Joulu. 19	
Asiakirjan sisältämä kohteen nimi		Mittakaava	
Roihupellon bussivarikko			
		Asemapiirustus	1:1000
		A3 1:2000	
		Piirustus	
		ARK 002 001	

Piirtäjä	Vastuullinen suunnittelija	Suunnittelija
11.02.2019	Teemu Palo	Mika Saarikangas

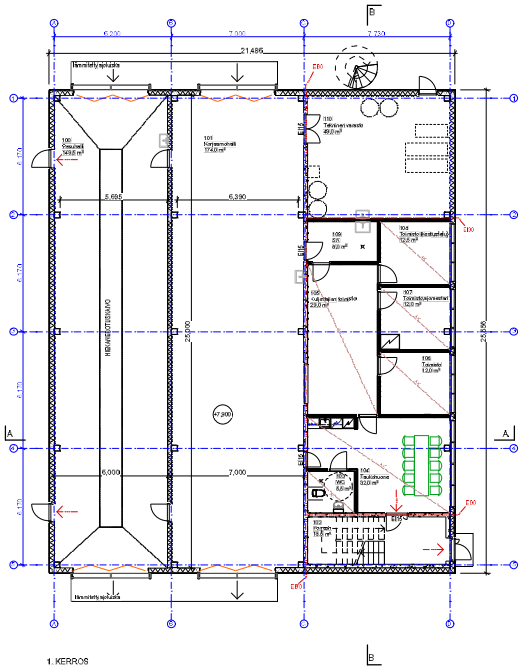

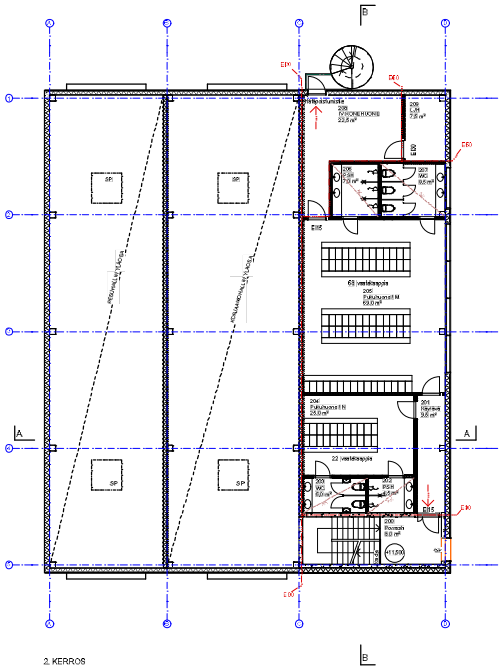

Uudisrakennus		Rakennusluokka
Roihupellon bussivarikko		
		Pohjapiirustukset 1:100 (A3:1:200)
		ARK 003 001
11.03.2019	Teemu Palo	Mika Saarikangas

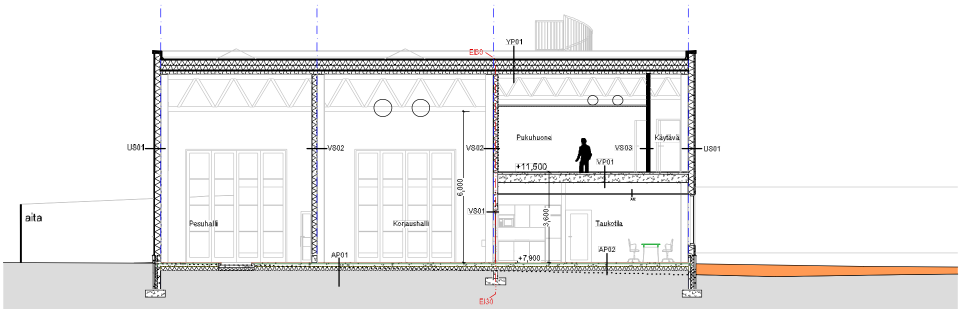

LEIKKAUS A-A 1:100

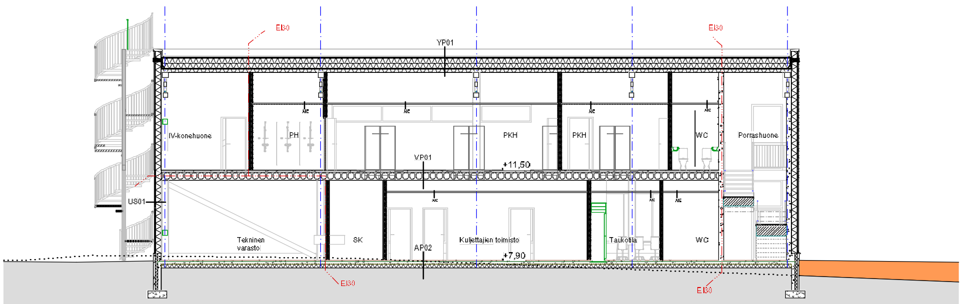

LEIKKAUS B-B 1:100

Kaupunginosa/kylä	Kortteli/tila	Tontti/Rn:o
Vartiokylä	45196	14 ja 16

Rakennustoimenpide: Uudisrakennus

Rakennustunnus:

Rakennuskohteen nimi ja osoite: **Roihupellon bussivarikko**

APRT
ARKKITEHTITYÖHUONE ARTTO PALO ROSSI TIKKA OY
UUDENMAANKATU [illegible] HELSINKI
PUH 010 424 0100 FAX 010 424 0101

Päiväys	Vastuullinen suunnittelija	Suunnittelija
11.02.2019	Teemu Palo	Mika Saarikangas

Viranomaisten arkistointimerkintöjä varten

Piirustuslaji	Juoks. nro
Liite	

Piirustuksen sisältö	Mittakaava
Leikkaukset	1:100 (A3 1:200)

Suunnitteluala ja piirustusnumero	Revisio
ARK 004 001	

JULKISIVUMATERIAALIT:

1 Profiilipeltiverhous (vaalean harmaa), pituussuuntaisesti pitkin reunaa tehdään kapeat pystyurat
2 Betoni R, K120, pinta ruiskubetonilla harmaaksi
3 Lasi (läpikuultava, valoa sisään tuova)
4 Puhdas
5 Kuuman sinkitty teräs

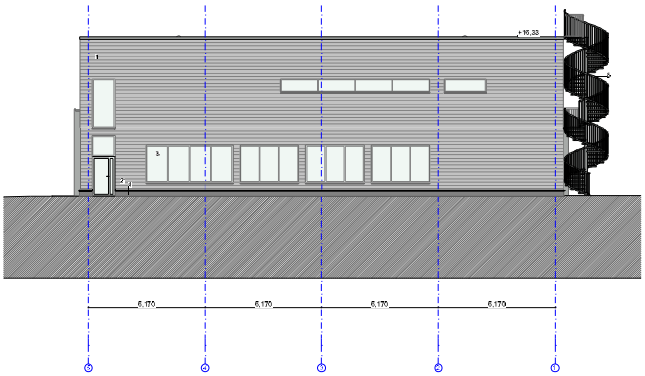

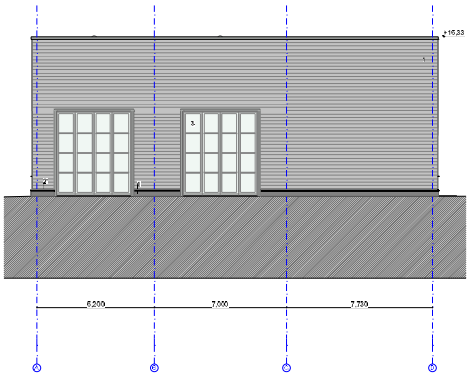

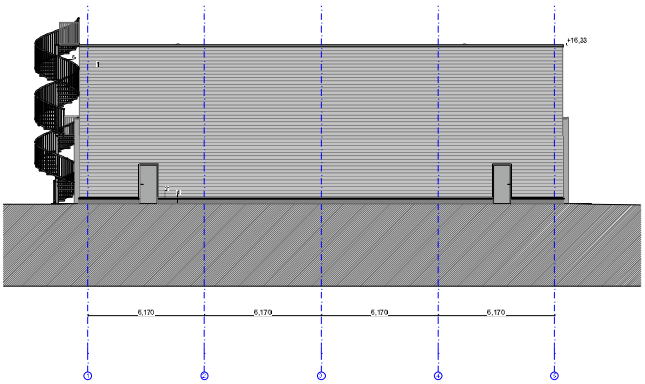

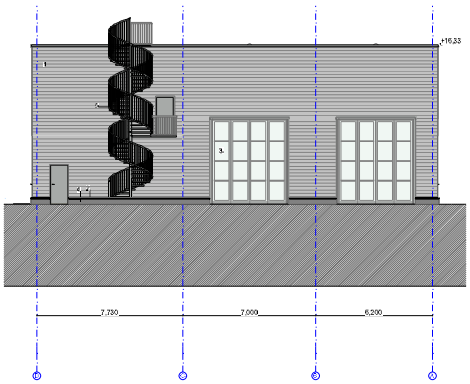

Uudisrakennus		Rakennusluokka	
Roihupellon bussivarikko			
		Julkisivut	1:100 (A3/1:200)
APRT		ARK 005 001	
11.02.2019	Teemu Palo	Mika Saarikangas	

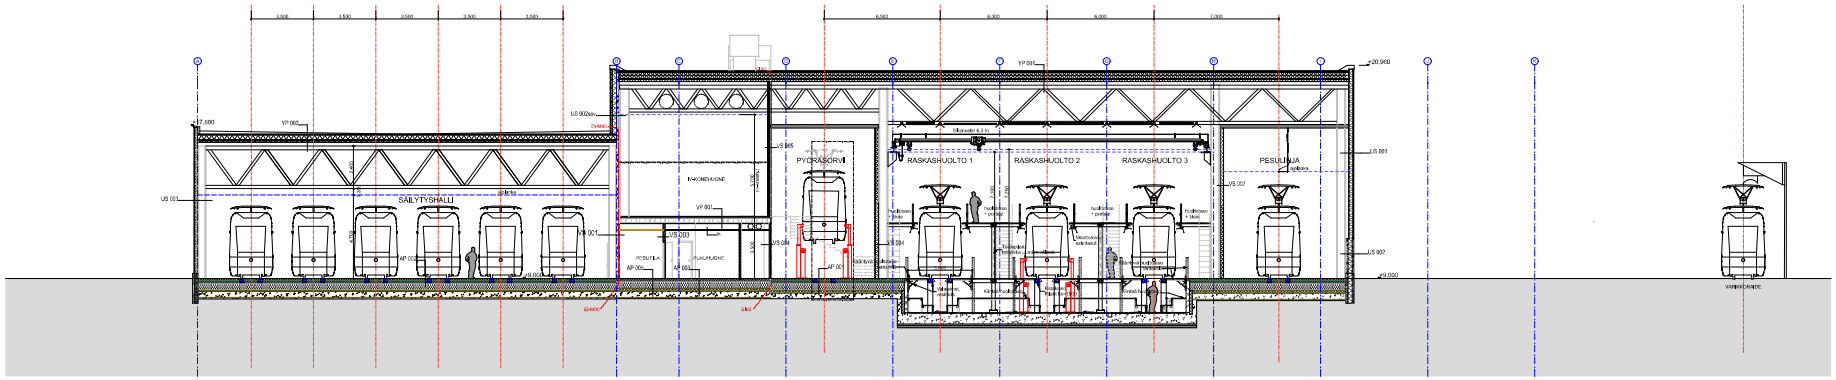

Varikkoyhtiö	45196	21	
Uudisrakennus			Pääpiirustus
Raide-Joken, Roihupellon varikko			Leikkaus A-A 1:100

ARK 004 001

26.11.2018 Teemu Pelo Mika Saarikangas