


SELITE

--- Suunnitelma-alueen raja

★ Uusi, muutettu tai siirretty liikennemerkki

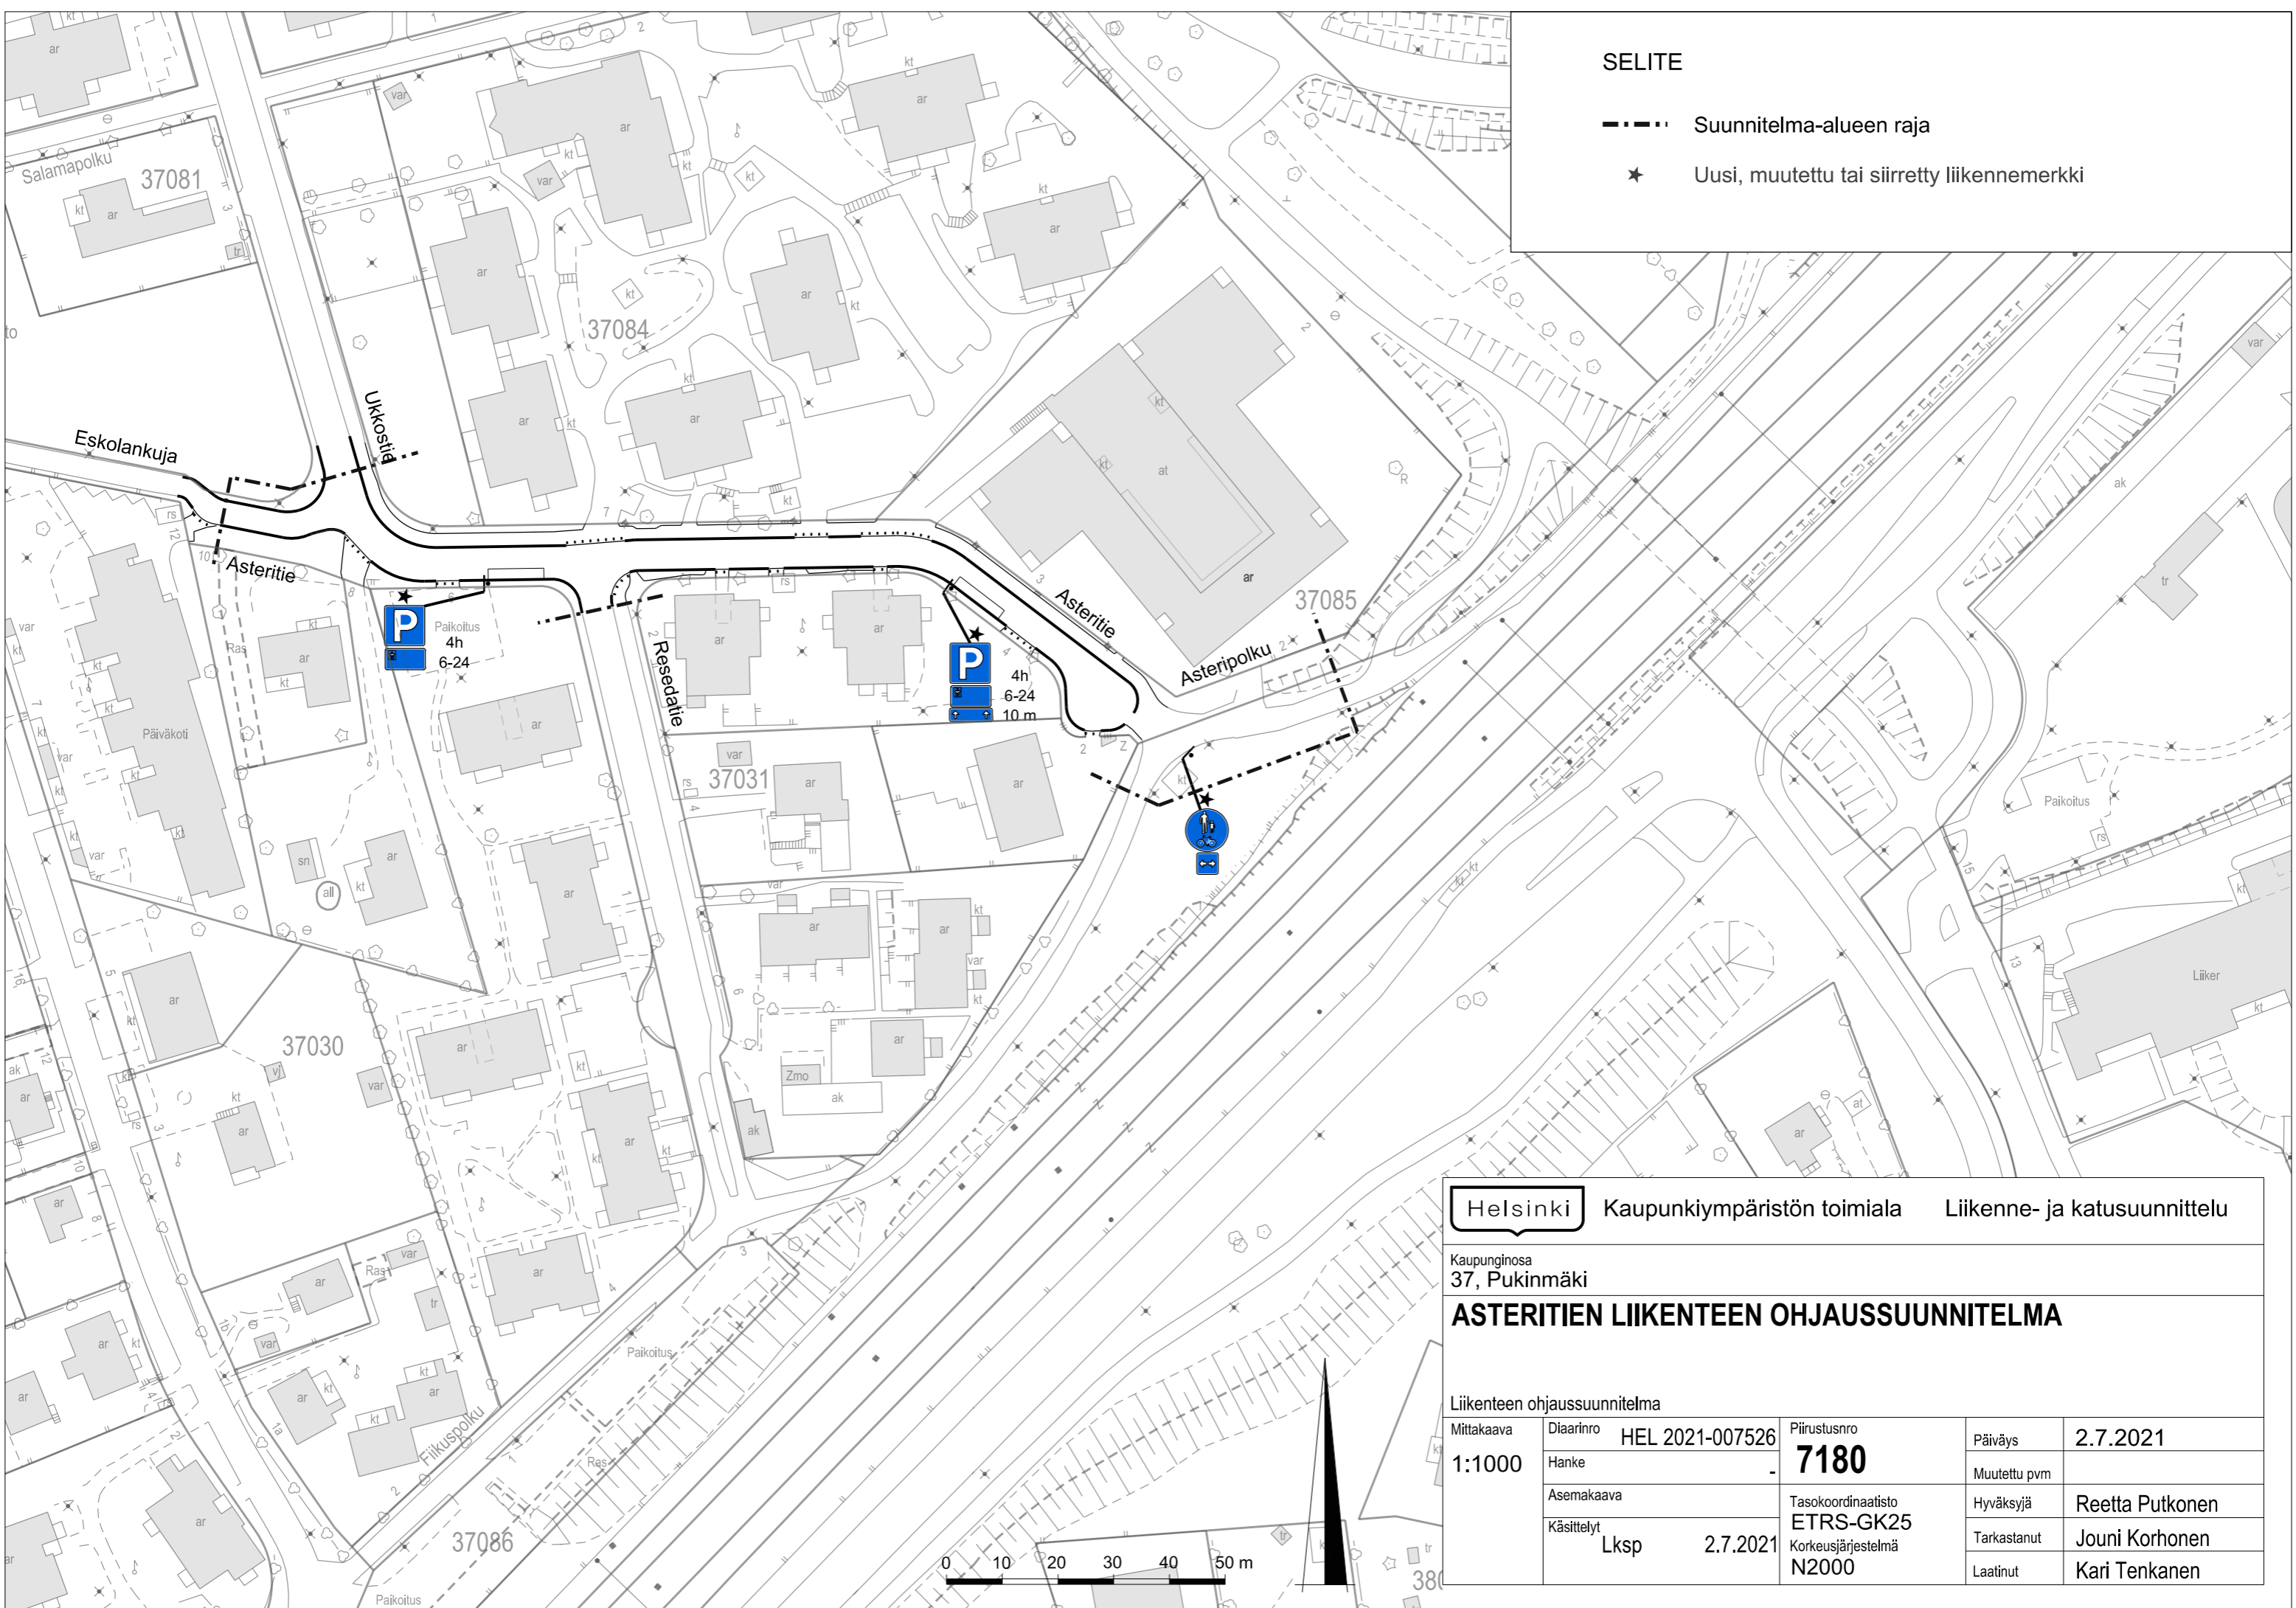

**Helsinki** Kaupunkiympäristön toimiala Liikenne- ja katusuunnittelu

Kaupunginosa  
37, Pukinmäki

**ASTERITIE LIIKENTEEN OHJAUSUUNNITELMA**

Liikenteen ohjaussuunnitelma				
Mittakaava	Diariinro	HEL 2021-007526	Piirustusno	Päiväys
1:1000	Hanke	-	<b>7180</b>	2.7.2021
Asemakaava	Käsittelyt	Lksp	Tasokoordinaatisto	Muutettu pvm
		2.7.2021	ETRS-GK25	
			Korkeusjärjestelmä	Hyväksyjä
			N2000	Reetta Putkonen
				Tarkastanut
				Jouni Korhonen
				Laatinut
				Kari Tenkanen