

HELSINKI

26. KAUPUNGINOSA KOSKELA


KORTTELIIT 980-993

KATU-JA PUISTOALUEET

PUISTOALUE

ASEMakaavan muutos 1:1000

ASEMAKAAVA 1:1000

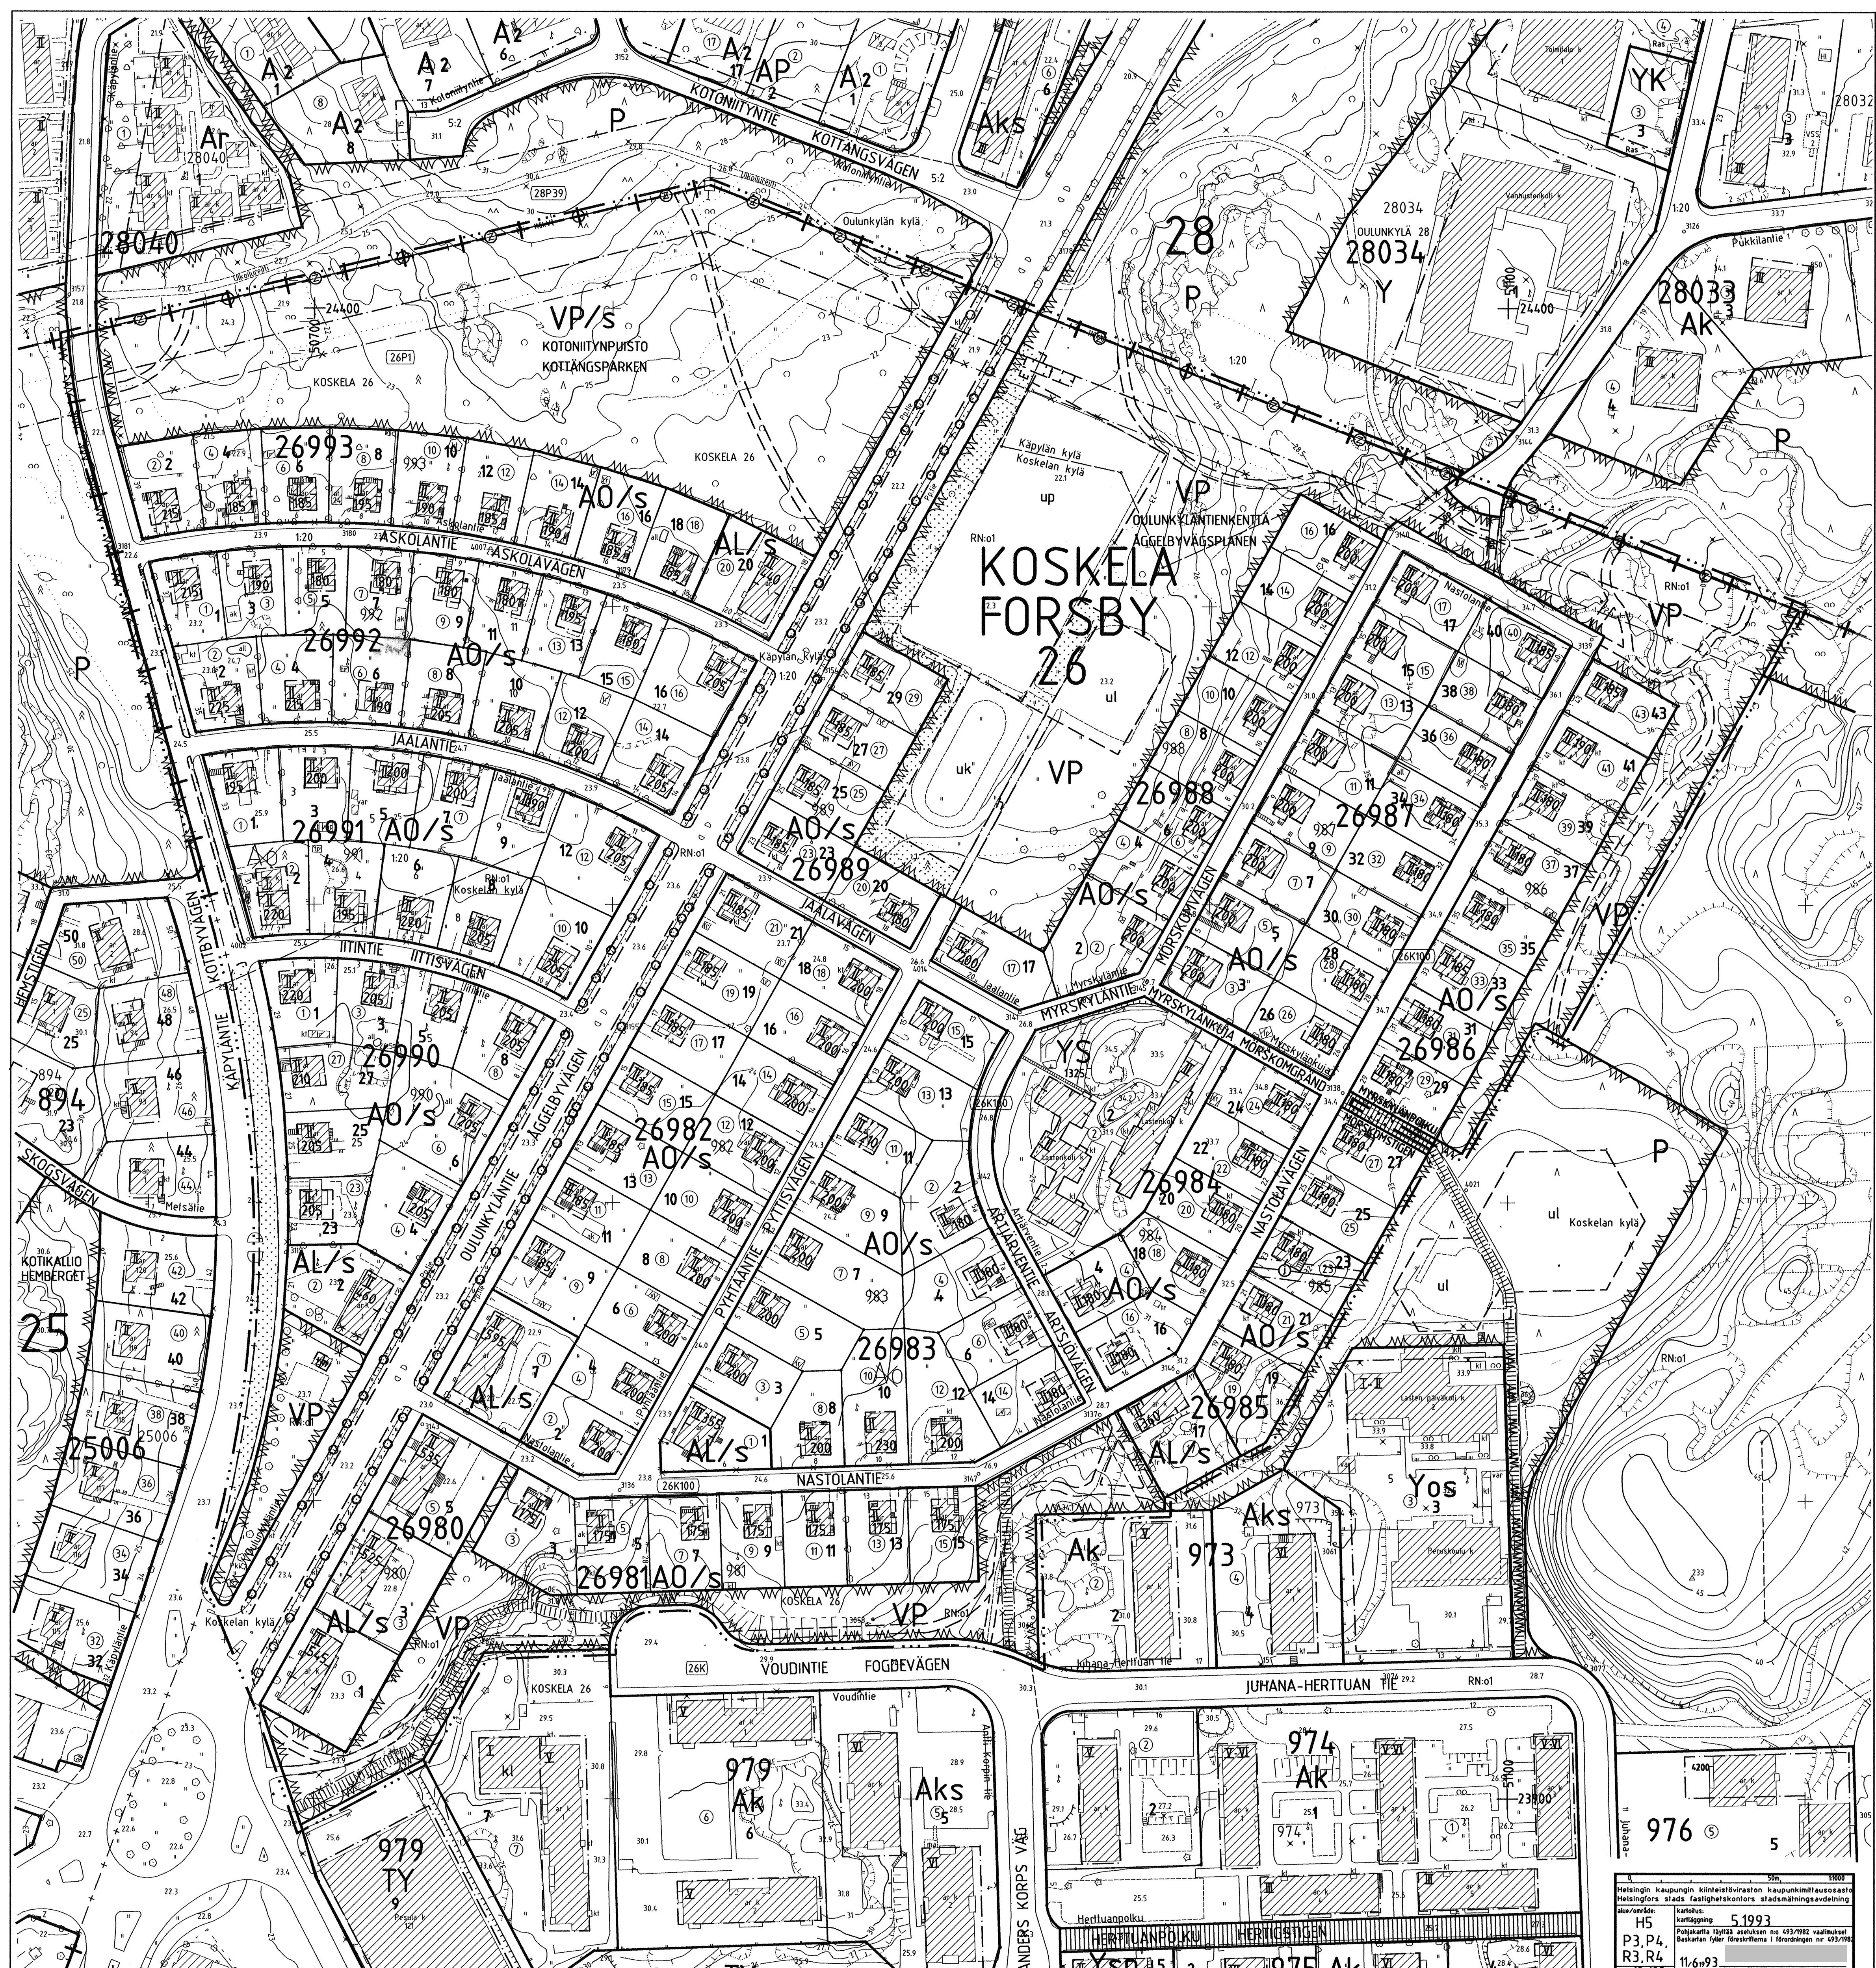

HELSINGFORS

KVARTEREN 980-993

GATU-OCH PARKOMRÅDEN

STADSPLANEÄNDRING 1:1000

26 STADSDELEN FORSBY

PARKOMRÅDE

STADSPLAN 1:1000

ASEMakaavamerkinnät ja
-markarysteknit

STADSPLANEBETECKNINGAR OCH
-BESTÄMMELSER

Asuin-, liike- ja toimistorakennus-
ten korttelialue, jolla ympäristö
säilytään. Rakennuksessa ensimmäis-
seksi kerroksessa saa olla liike-
toimisto, julkisia palveluja tai
niiden vertailut. Tällaisissa miltä
kukinkin läittäisen huoneistoon
järjestetään käynilä suoraan kadu-
la.

Kvarterområde för bostads-,
affärs- och kontorsbyggnader
där miljön bevaras. I byggnaden
första våning får finnas affärs-,
kontors-, yttre service- eller
diplomatiska jämforbar utrymmen, fall
varje sidaan lokal förses med ingång
direkt från gatan.

Eritospientalojen korttelialue,
jolla ympäristö säilytetään.

Kvarterområde för fristående små-
hus där miljön bevaras.

Sosiaalitoja ja tervydenhuolto
palveluineen rakennusten korttelialue.

Kvarterområde för byggnader av
social verksamhet och hälsovård.

Puisto.

Park.

Puisto, jonka luontosuhelta ei
puistotarkentamisella saa muuttua.

Park där naturlöfghållanden inte
får förändras vid anläggandet av
parken.

Linje 2 m utanför deli planområde
som fastställeten gäller.

Släddelsgräns.

Kvarters-, kvartersdels- och områ-
desgräns.

Bestämmelsegräns.

Riktgivande bestämmelsegräns.

Riktgivande tomtgräns.

Objektilinen eri kaavamääräysten
alaisten alueosien välinen rajat.

Objektilinen tonlin rajat.

Risti merkinnän päältä osioilla
merkinnän poistamista.

Riktgivande linje.

Kaupunginosan numero.

Släddelnummer.

Kaupunginosan nimi.

Släddelens namn.

Kvartersnummer.

Tomtnummer.

Tomtnummer.

Namn på gata eller park.

Byggnadsrärl i kvadratmeler vänings-
syla.

Romersk siffer anger största till-
läcka antal väningar i byggnader,

påbyggnad eller del därvä.

På byggnaden vind får placeras ul-
trymmen som hör till undre bostad.

Rakennusalusta.

Byggnadsyta.

Rakennusalusta muuntamoa varken.

Byggnadsyta för transformator.

Ojektilinen pukusuorarakennuksen
rakennusala.

Riktgivande omklädningsbyggnad.

Ojektilinen polloilutentti.

Riktgivande bolplann.

Ojektilinen leikplats.

Riktgivande idrottsplan.

Ojektilinen istutellava alueen osa.

Riktgivande del av område som bör
planeras.

Istutellava puurivi.

Trädrad som bör planteras.

Kalu.

Gata.

Aalueen sisäiselle huoltoliikentele-
valla varattu alueen osa.

För områdets interna servicetrafik
reserverad del av området.

Ojektilinen yleiselle jalankululle
varattu alueen osa.

Riktgivande för allmän gångtrafik
reserverad del av området.

Ojektilinen jalankululle ja pyörä-
lytelle varattu alueen osa.

Riktgivande för gång- och cykel-
trafik reserverad del av området.

Johota varattu alueen osa.

För ledning reserverad del av om-
rådet. Reservering med symbolen z
gäller elektrisk ledning och j-av-
lopp.

AL/s- ja AO/s-korttelialueella

- Bestadsachen ingår som delar i en
kulturihantilaristik och för stadsdelen
värdefull helhet och får inte
riwas eller lilständ av byggnads-
nämnden. Denna kan beviljas till-
stånd att riva byggnaden endast om
silen on pakalova syyt.

- Alueella oval salilläytä ainoastaan
selässäsiellä loimenpiled, joita
edellä rakennusten ja niiden lä-
hipiirien välissä. Mikäli
rakennuksissa elävät loimenpile-
tä näiden surunieti loimenpiledit
tulevat lättäiseen muodokseen kunnos-
tuksessa. Isäraakkuus, kulttuuri-
historiallisuus ja ympäristö
on hyvin sopeutettava ja hyväksytävä.

- Bestadsachen ingår som delar i en
kulturihantilaristik och för stadsdelen
värdefull helhet och får inte
riwas eller lilständ av byggnads-
nämnden. Denna kan beviljas till-
stånd att riva byggnaden endast om
silen on pakalova syyt.

- Utklippade byggnedsdelar i bos-
tadsenheter i området är gevaltar
som är agrade allt bevaraa och förstärka
kulturihantilaristik ja deras
nämndi. Här i området är deras
nämndi förtagda. Åtgärder
i strid med dessa strukturer, bär
man i samband med reparations-,
högbyggnads- eller andningsarbeten
sträva efter att styrklig kor-
rigera alla sättandar och av-
lägsna sände konstruktioner.

- På området är endast sådana å-
gärder tillämplik som är agrade allt
bevaraa och förstärka kulturihantili-
stiken och byggnadsdelar i området
som är agrade allt bevaraa och förstärka
kulturihantilaristik ja deras
nämndi förtagda. Åtgärder
i strid med dessa strukturer, bär
man i samband med reparations-,
högbyggnads- eller andningsarbeten
sträva efter att styrklig kor-
rigera alla sättandar och av-
lägsna sände konstruktioner.

- Utklippade byggnedsdelar i bos-
tadsenheter i området är gevaltar
som är agrade allt bevaraa och förstärka
kulturihantilaristik ja deras
nämndi förtagda. Åtgärder
i strid med dessa strukturer, bär
man i samband med reparations-,
högbyggnads- eller andningsarbeten
sträva efter att styrklig kor-
rigera alla sättandar och av-
lägsna sände konstruktioner.

- På området är endast sådana å-
gärder tillämplik som är agrade allt
bevaraa och förstärka kulturihantili-
stiken och byggnadsdelar i området
som är agrade allt bevaraa och förstärka
kulturihantilaristik ja deras
nämndi förtagda. Åtgärder
i strid med dessa strukturer, bär
man i samband med reparations-,
högbyggnads- eller andningsarbeten
sträva efter att styrklig kor-
rigera alla sättandar och av-
lägsna sände konstruktioner.