

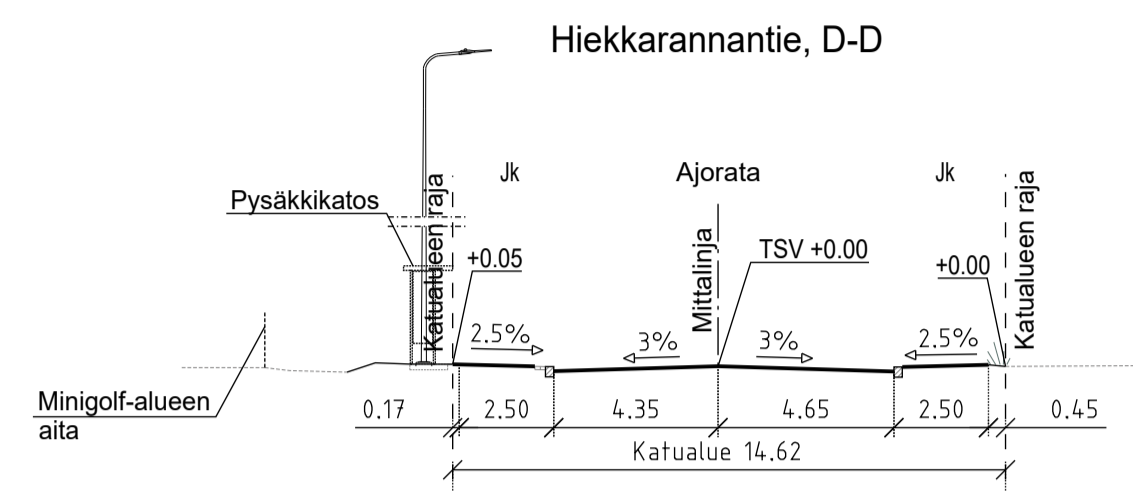
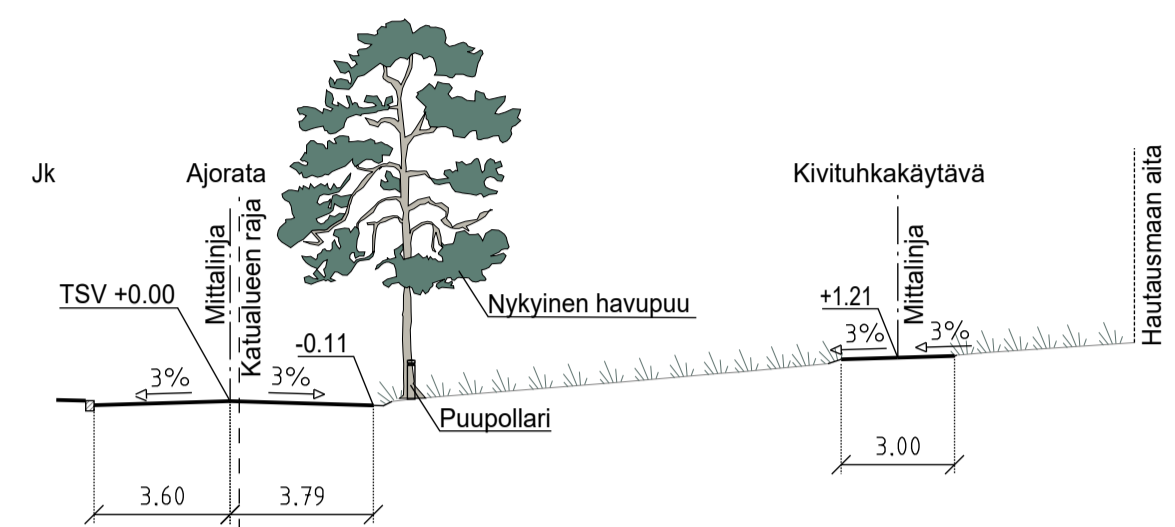


### Hiekkarannantie ja Vanha venäläinen hautausmaa, B-B

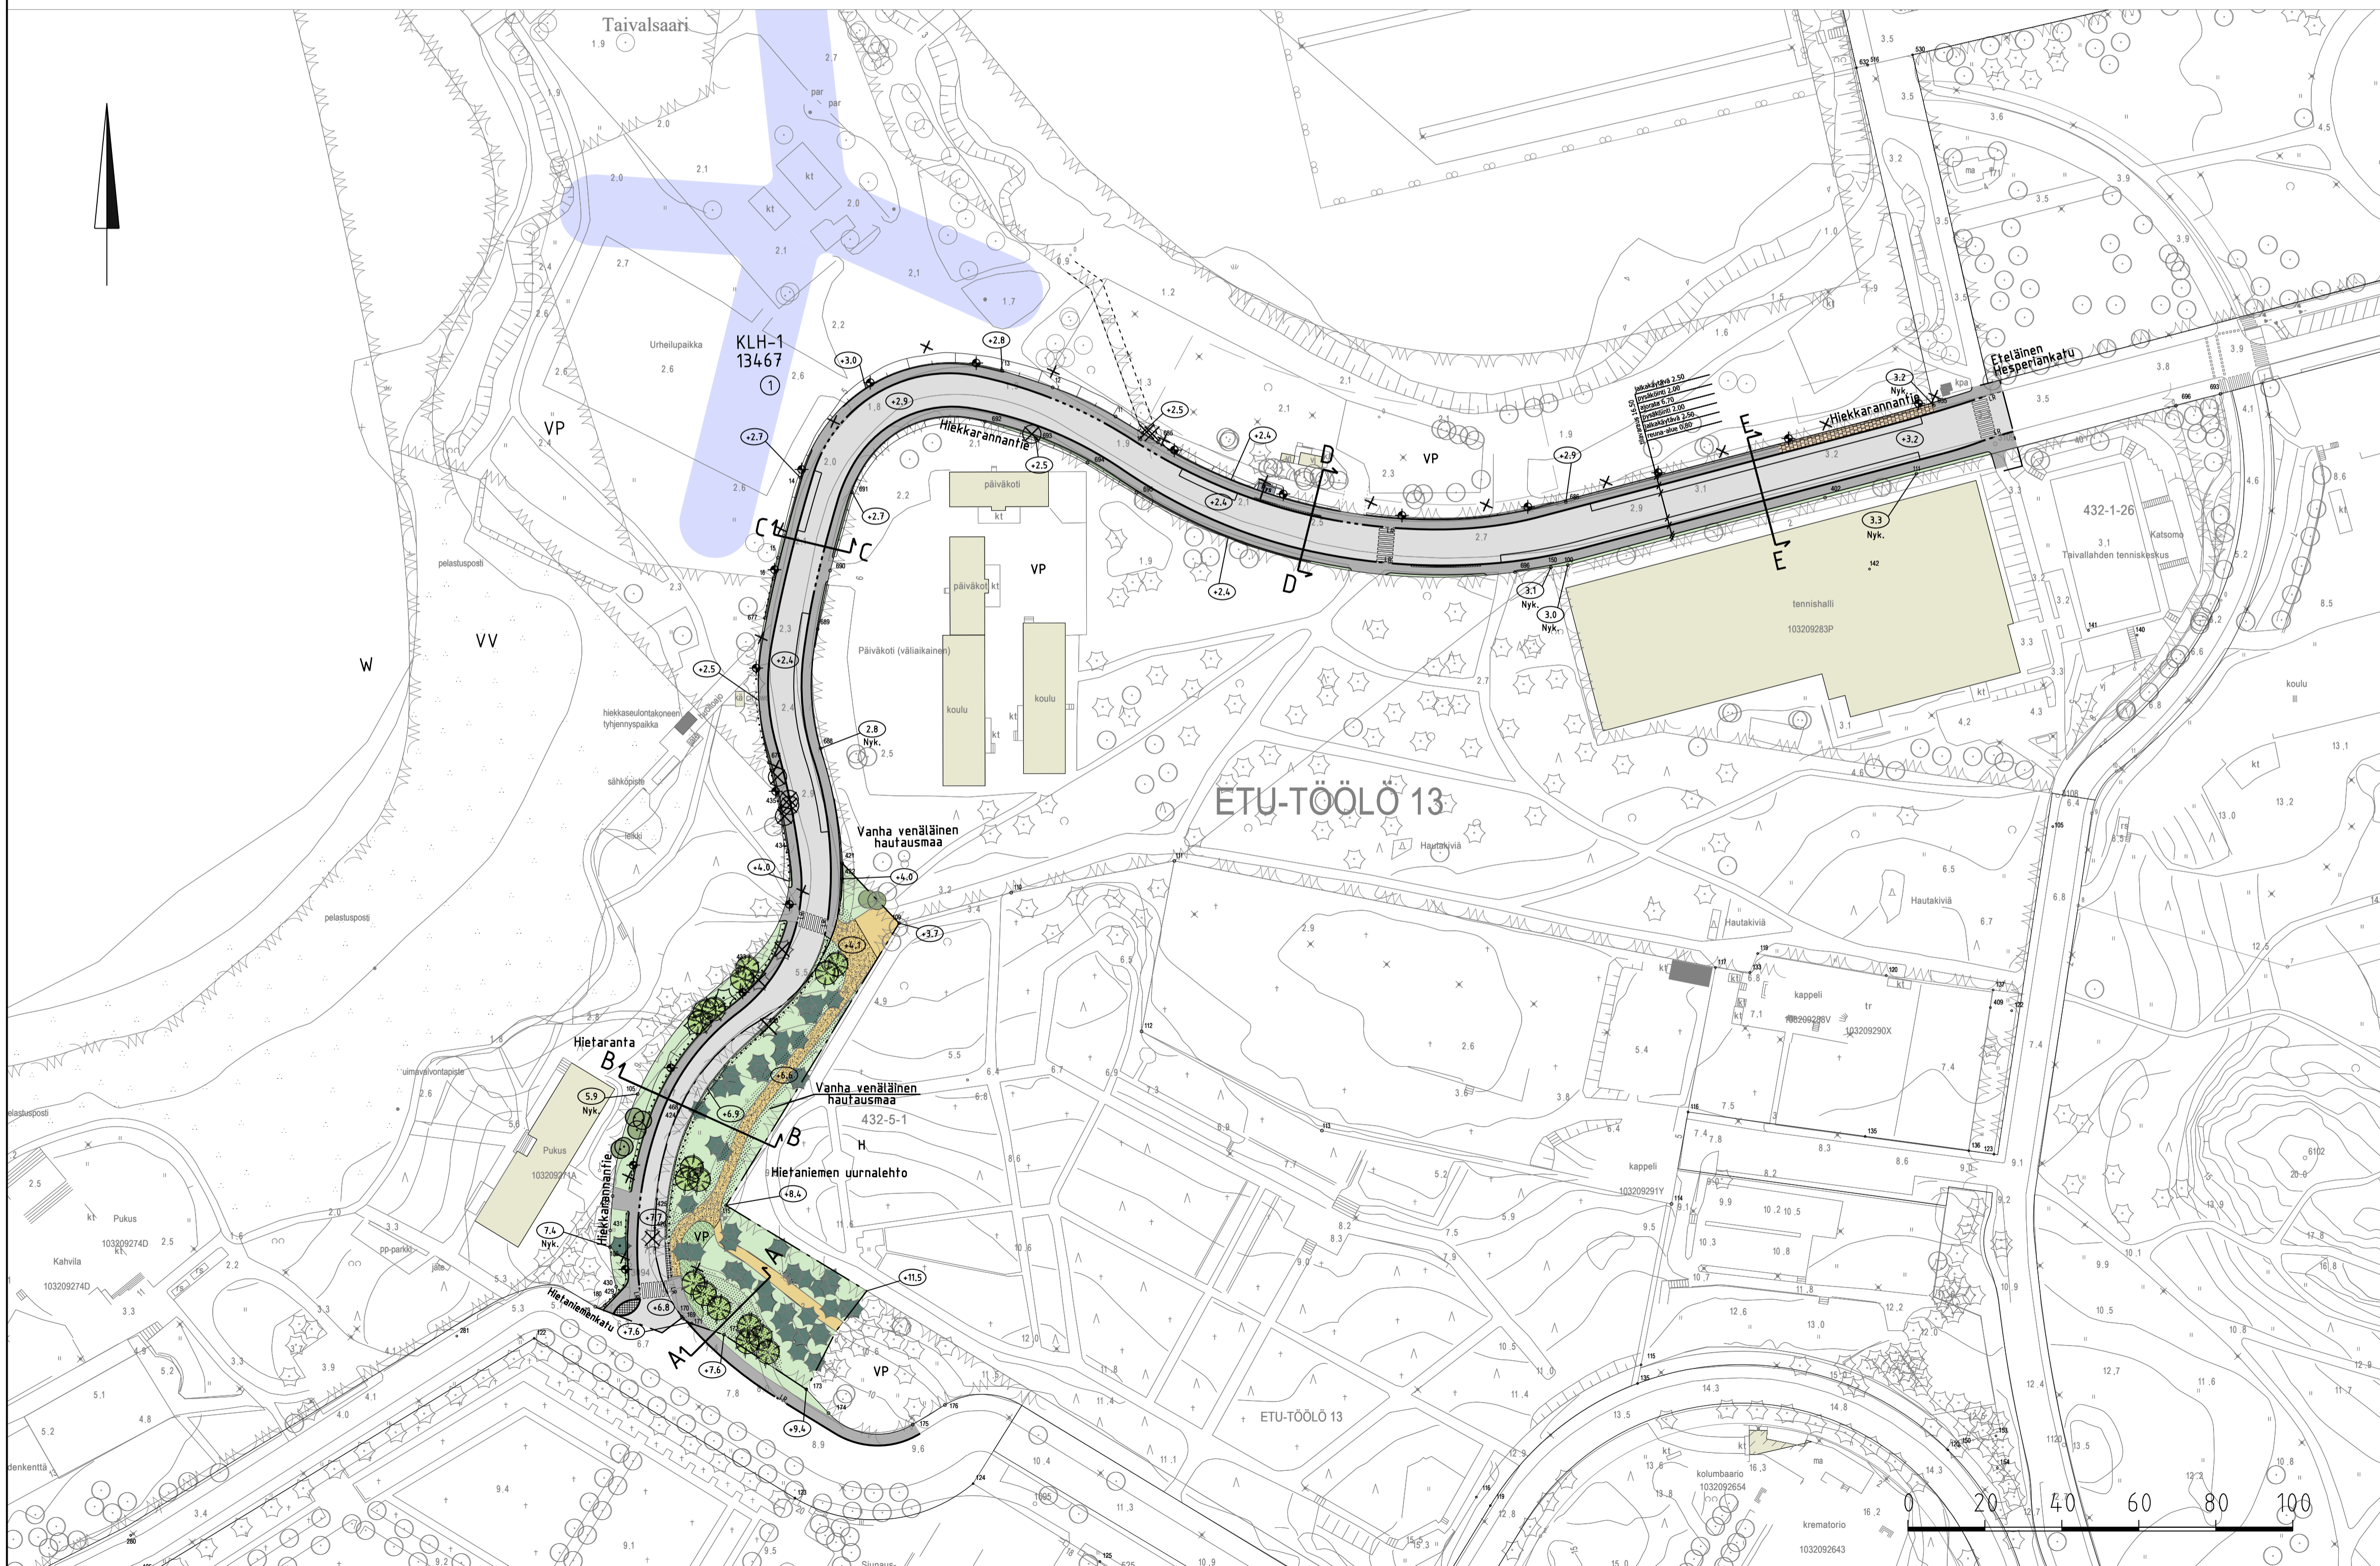

### PIIRUSTUSMERKINNÄT

- Asfaltti (ajorata/jk-pp-tie)
- Maatili
- Noppakiveys, sekaväri
- Kivituhka
- Säilytettävä puistolaitti, kivituhka
- Uusi nurmi / säilytettävä nurmi
- Lehtipensas, matala
- Reunatuki, luonnonkivi, punainen
- Reunatuki, madallettu/luiskaftu, luonnonkivi, punainen
- Istutettava havupuu
- Nykyinen havupuu
- Nykyinen lehtipuu
- Poistettava puu
- Kadun likimääräinen korkeusasema
- Puupollari
- Pysäkkikatot
- Valaisin
- Poistettava valaisin

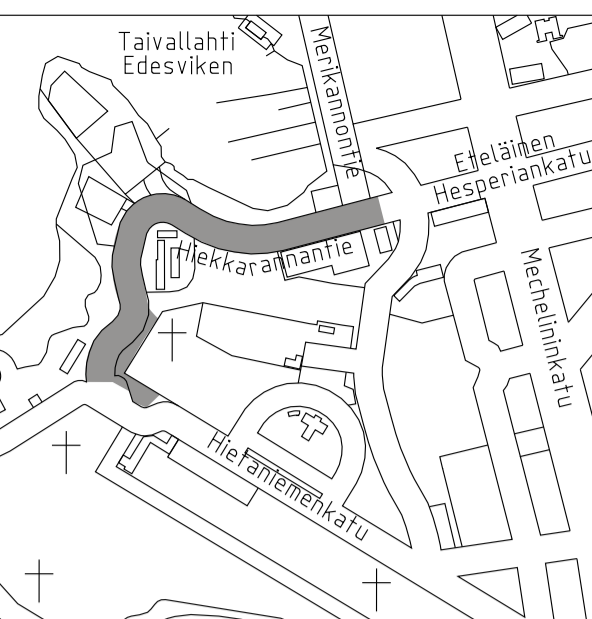

|  |            |                                     |            |
|--|------------|-------------------------------------|------------|
| <b>Helsinki</b> Kaupunkiympäristön toimiala  |            | www.hel.fi                          |            |
| KAUP. OSA, OSA-ALUE                          |            | sähköposti: etunimi.sukunimi@hel.fi |            |
| 13. Etu-Töölö                                |            |                                     |            |
| <b>HIEKKARANNANTIE</b>                       |            |                                     |            |
| <b>VANHA VENÄLÄINEN HAUTAUSMAA</b>           |            |                                     |            |
| Katu- ja puistosuunnitelmien koostepiirustus |            |                                     |            |
| MK   | LITTYY     | NRO                                 | KHS        |
| 1:1000                                       | KORVAA     | 31347/2                             | KYLK       |
| 1:200  | KORVATTU   | TASOKOORDINAATISTO:                 | HYV.       |
|  | ASEMAKAAVA | ETRS-GK25                           | 10.3.2021  |
|  | LIKENNES.  | KORKEUSJÄRJESTELMÄ:                 | TARK.      |
|  |            | N2000                               | 10.3.2021  |
|  |            |                                     | PROJ.      |
|  |            |                                     | 10.3.2021  |
|  |            |                                     | HYV.       |
|  |            |                                     | 26.11.2020 |
|  |            |                                     | TARK.      |
|  |            |                                     | 26.11.2020 |
|  |            |                                     | LAAT.      |
|  |            |                                     | 26.11.2020 |



WSP Finland Oy  
Pasilan asema-aukio 1, 13. krs  
00520 Helsinki  
Puh: 0207 864 11

|                   |
|-------------------|
| Reetta Putkonen   |
| Ismo Rantänen     |
| Petra Rantalainen |
| O. Hakala         |
| O. Hakala         |
| M. Jylhänlehto    |