



POIKKILEIKKAUS B-B
1:100

 

POIKKILEIKKAUS A-A
1:100

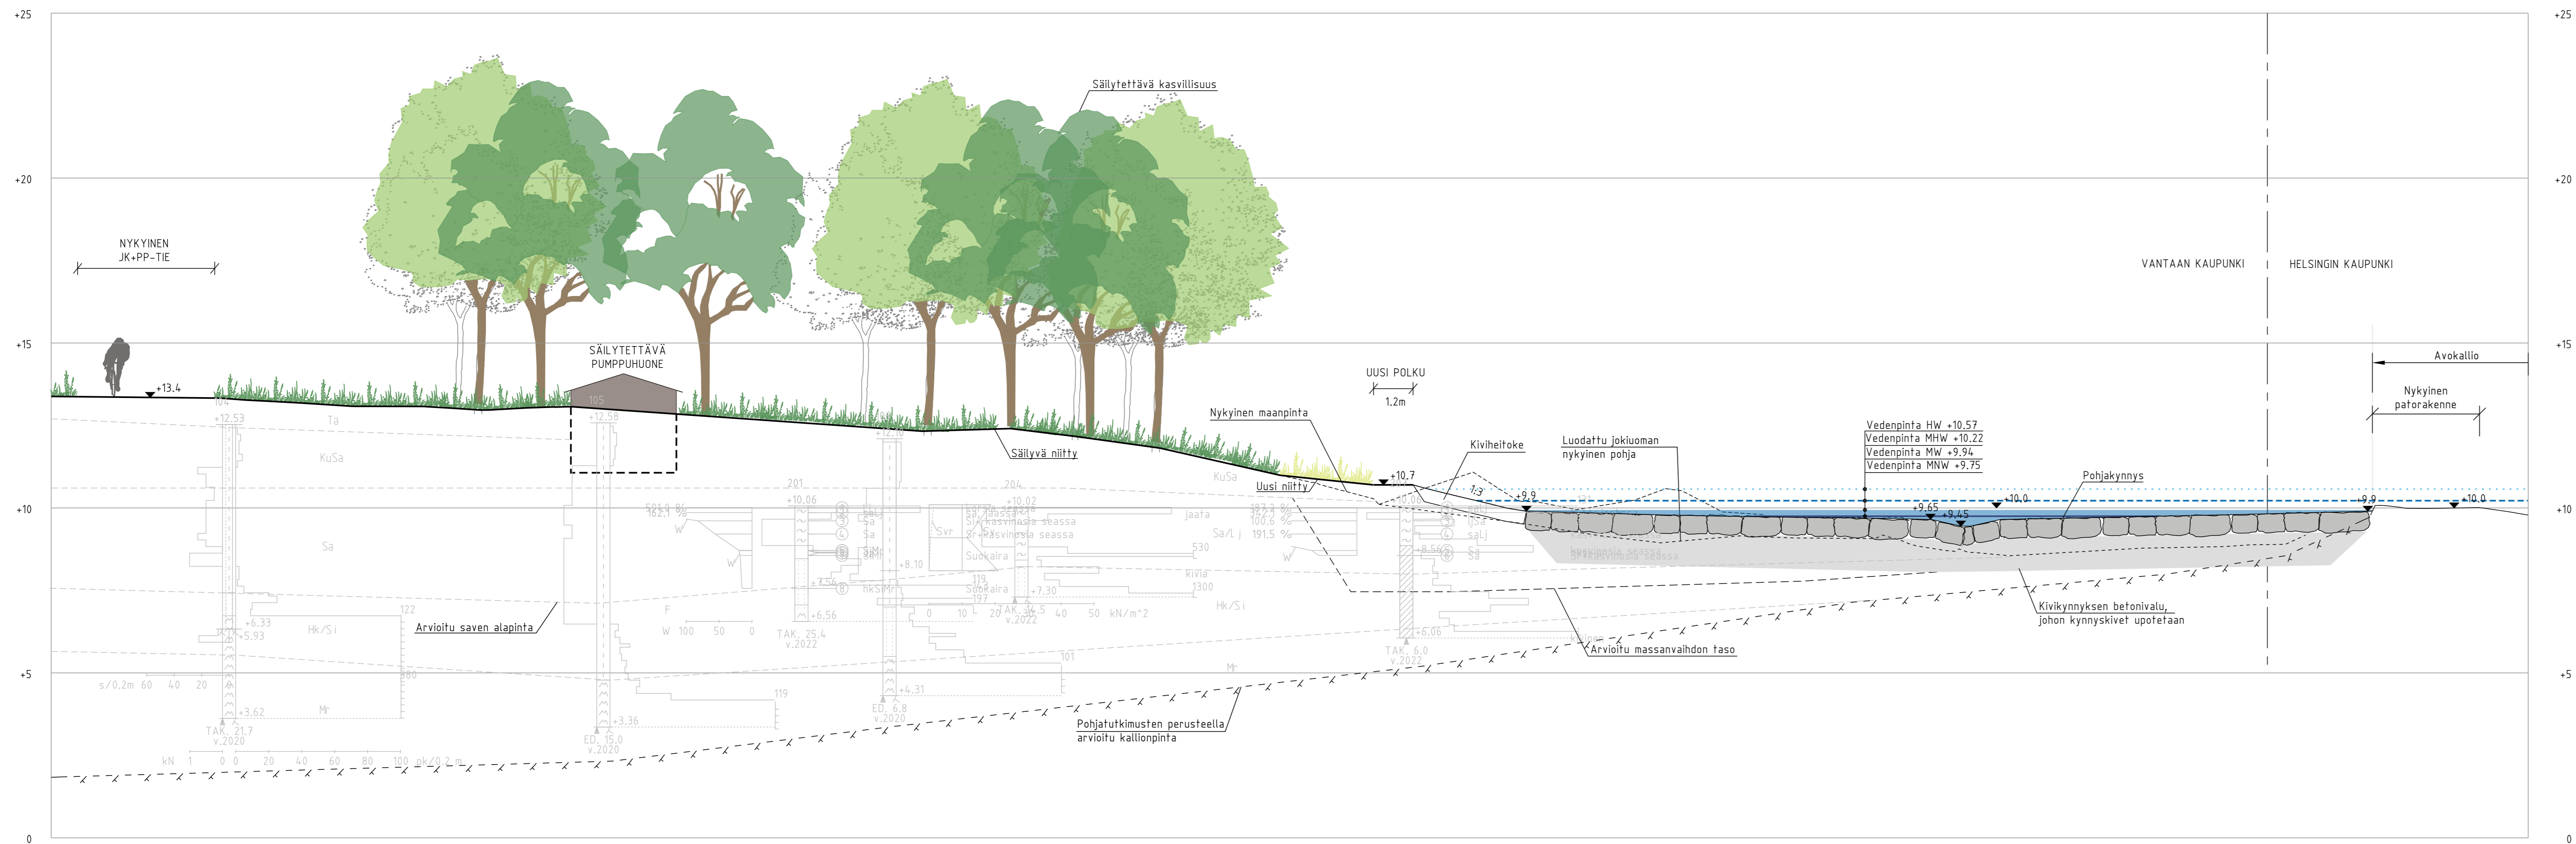

VANTAAN KAUPUNKI KADUT JA PUJISTOT		31.3.2022 31.3.2022	Hk. Sipa Mäkilä Tark. Ari Asikainen
69 HELSINGIN PITÄJÄN KIRKONKYLÄ KIRKONKYLÄNKOSKI	40 SUUTARILA	1:100	Koord.[Br]. ETRS-GK25 Korkeus[Br]. NZ000
POIKKILEIKKAUS A-A JA B-B		Liitt. piltt.nro 59116-1	Piltt.nro 59116-2
4 VIHERALUESUUNNITELMA	44 YLEISSUUNNITELMA	454 PADOT	
Helsinki		Kaupunkiympäristön toimiala	
KAUPUNSI, 05A-ALUE 40. Suutarila, 401. Siltämäki		www.hel.fi sähköposti: etunimi.sukunimi@hel.fi	
KIRKONKYLÄNKOSKI			
POIKKILEIKKAUS A-A JA B-B			
K1 LITTYVÄ KORVAUS KORVATTU ASEMAKAAVA LIKENNES.	VID 6259/1 VIO 6259/2	NRO 6259/2	KHS KYLK
1:100	TARKOITUS ETRS-GK25 KORKEUSJÄRJESTELMÄ NZ000	HVY. 8.4.2022 TARK. 8.4.2022 PROJ. 8.4.2022	J. Luomanen K. Arrakoski J. Heinonen
Ramboll Finland Oy PL 25, Puhelinlaitoskatu 3 00600 ESPOO puh. 020 795 611		Tark. 31.3.2022 Suunn. 31.3.2022	Hanna Keskinen Maria Hankala