


RAKENNUKSEN PALOJUOKKA ON PD.  
 PALOTEKNINEN SUUNNITELMA ON RAKENNUSLUVAN LIITTEENÄ.  
 RAKENNUSLUVAN KONEELLINEN TUULO- JA POISTOLMANVAIHTO VARUSTETUNA  
 LÄMMÖNTALTEENOTOLLA.  
 RAKENNUS LIITETÄÄN ALUEELLISEEN ILMUUTEÄRJÄSTELMÄÄN.  
 AUTOPAIKKALASKELMA JA POLKUPYÖRÄPAIKKALASKELMA OVAT ERILLISINÄ  
 RAKENNUSLUVAN LIITTEINÄ.  
 KERROSALASKELMA ON ERILLISENÄ RAKENNUSLUVAN LIITTEENÄ.  
 RAKENNUSLUPA-ALUEIDEN SISÄLTÄÄ ERILLISET PIHA-, ISTUTUS- JA  
 HUIVESSISUUNNITELMAT.

☐ LUPA-ALUEEN RAJA KOSKEE TORNIN T6  
 4. - 27. KERROKSIÄ

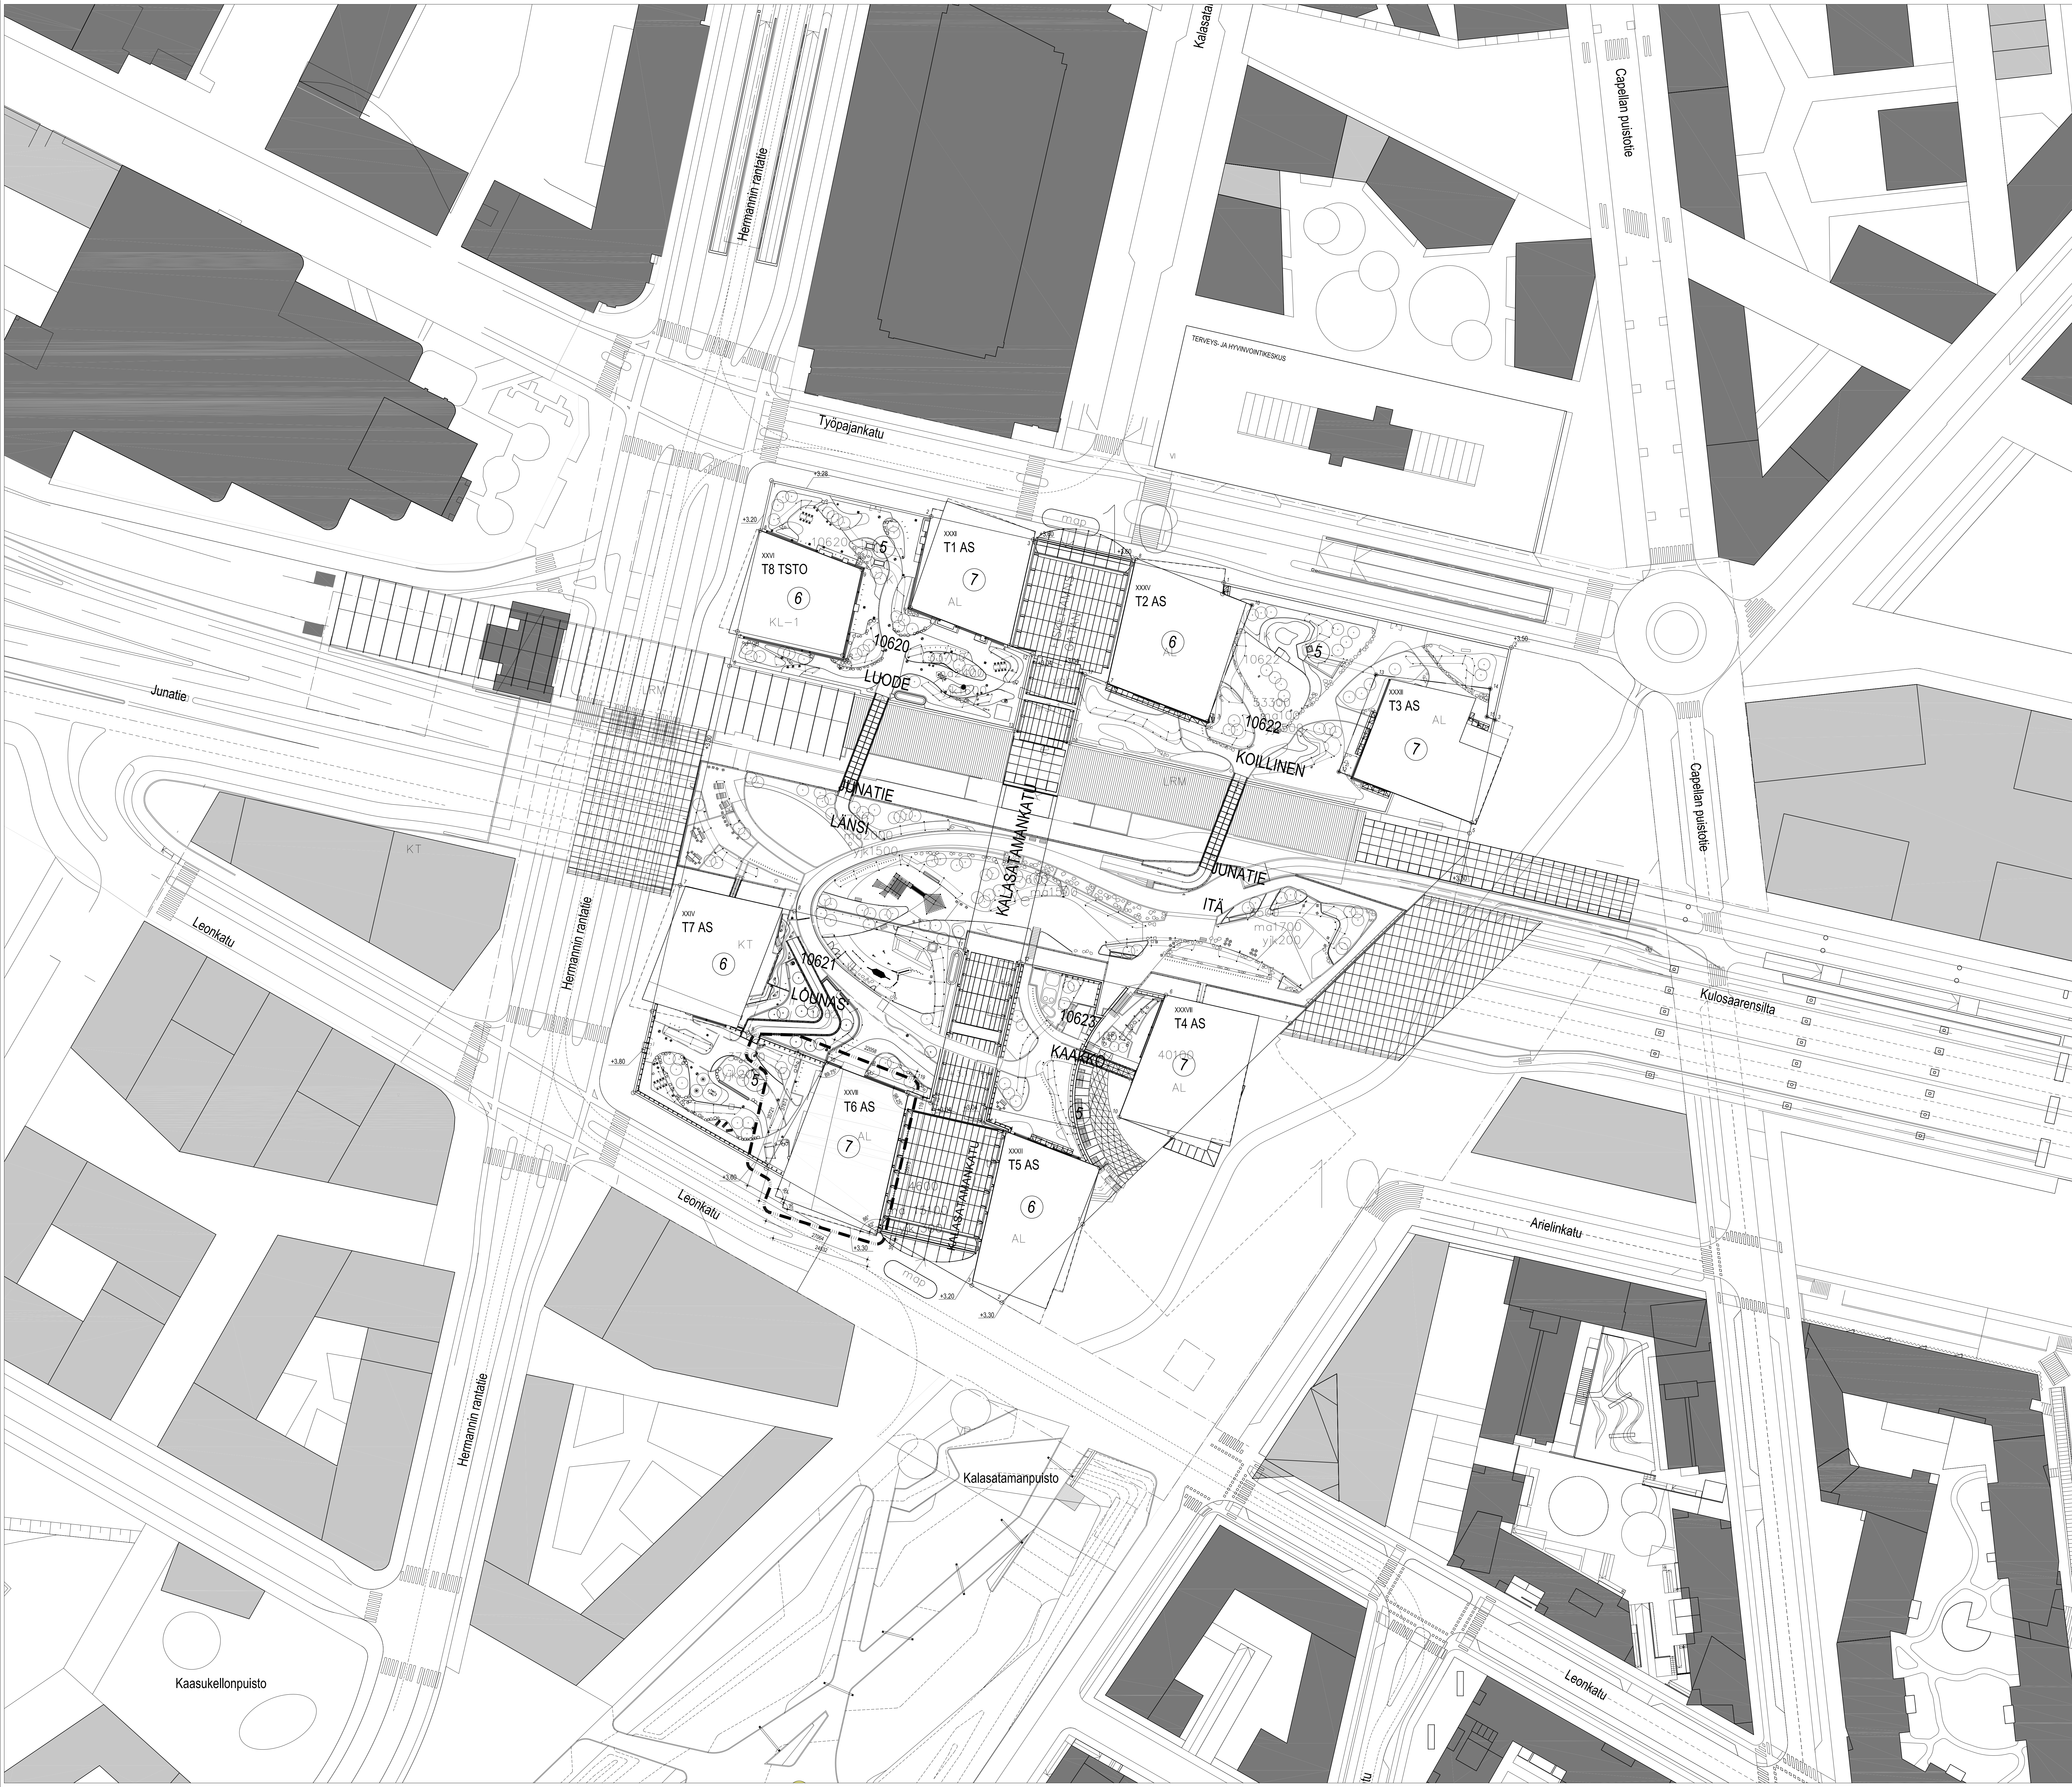

Tasokoordinaatio / Plankoordinatit:  
**ETRS-GK25**  
 Korkeusjärjestelmä / Höjdsystem:  
**N2000**

Projekti	10 SÖRNÄNEN	10621	7	1:500	10.10.2022
Paikanne	KALASATAMANKATU 2A, 05060 HELSINKI				
Luokitus	LUIGISRAKENNUS		PÄÄPIIRUSTUS 1 (33)		
Projekti	Kalasataman Jalusta T6 Ky / Helsingin Kartta				
Asema	ASEMAPUURTO			1:500	
Arkkitehti	MARIA-RITTA NORRI	P. 040 501 8812			
Päivä	30.8.2022				

