Vihdintien alueen kaavoitus on käynnissä
Liittyy Vihdintien liikennesuunnitelmaan
Muuntamokuljetus, kuorma 60 t kg + lavettiauto
Viistetty reunakivi muuntamoautoa varten
Muuntamokuljetus, etupyörät
Ensimmäinen puu mahdollismman lähelle risteystä huomioiden liikenteen ohjauslaitteiden näykyminen
Jk-, pp- ja puukaistat kapenevat ryhmistysalueen vieressä
Suuret puut, lehvästöt kasvavat yhteen
Korotettu katuosa
Jalankulku- ja pyöräilyreittejä korotetulla kadunosalla
Kadun ympäristön suunnittelun edetessä määritellään katualueen leventämisen tarve

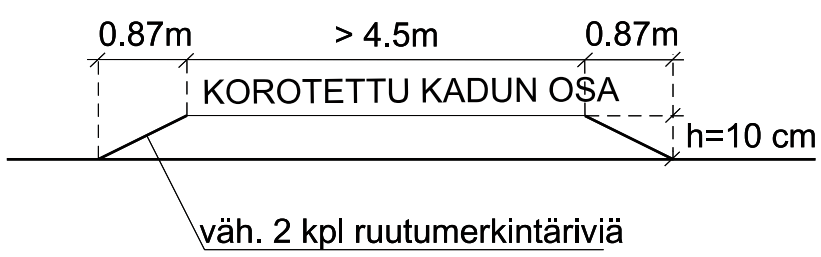

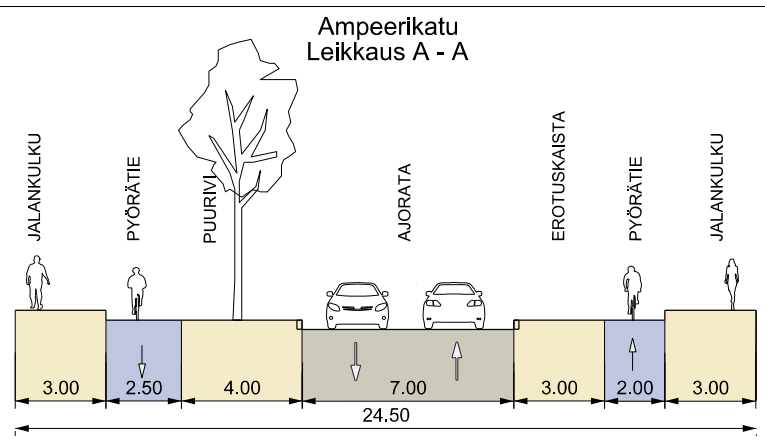

SELITE

- Suunnitelma-alueen raja
- Kaava-alueen rajasta 2 m
- Jalkakäytävä
- Pyörätie, 3-taso
- Ajorata
- Istutuskaista
- Koroke / erotuskaista
- Pysäköinti
- Katuaukio
- Uusi istutettava puu
- Liikennevalot

0 10 20 30 40 50 m

Helsinki — Kaupunkiympäristön toimiala — Liikenne- ja katusuunnittelu

Kaupunginosa
46, Pitäjänmäki

AMPEERIKADUN LIIKENNESUUNNITELMA

Liikennesuunnitelma

Mittakaava 1:1000	Diaarinro HEL 2022-000961	Piirustusnro 7321	Päiväys	31.1.2023
	Hanke 5704-11		Muutettu pvm	00.00.0000
	Asemakaava 12805	Tasokoordinaatisto ETRS-GK25	Hyväksyjä	Reetta Putkonen
	Käsittelyt I Kylk 31.1.2023		Tarkastanut	Jouni Korhonen
	II Kylk 00.00.0000	Korkeusjärjestelmä N2000	Laatinut	Eeva Väistö