

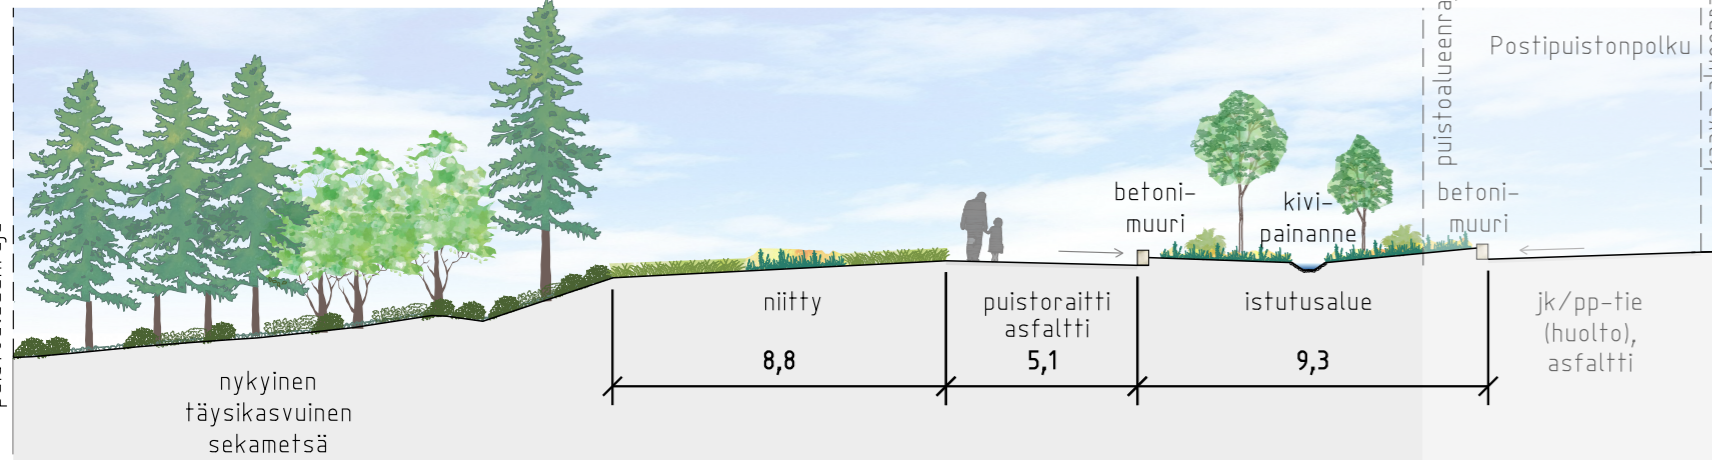


Postipuisto  
Leikkaus A - A, 1:200

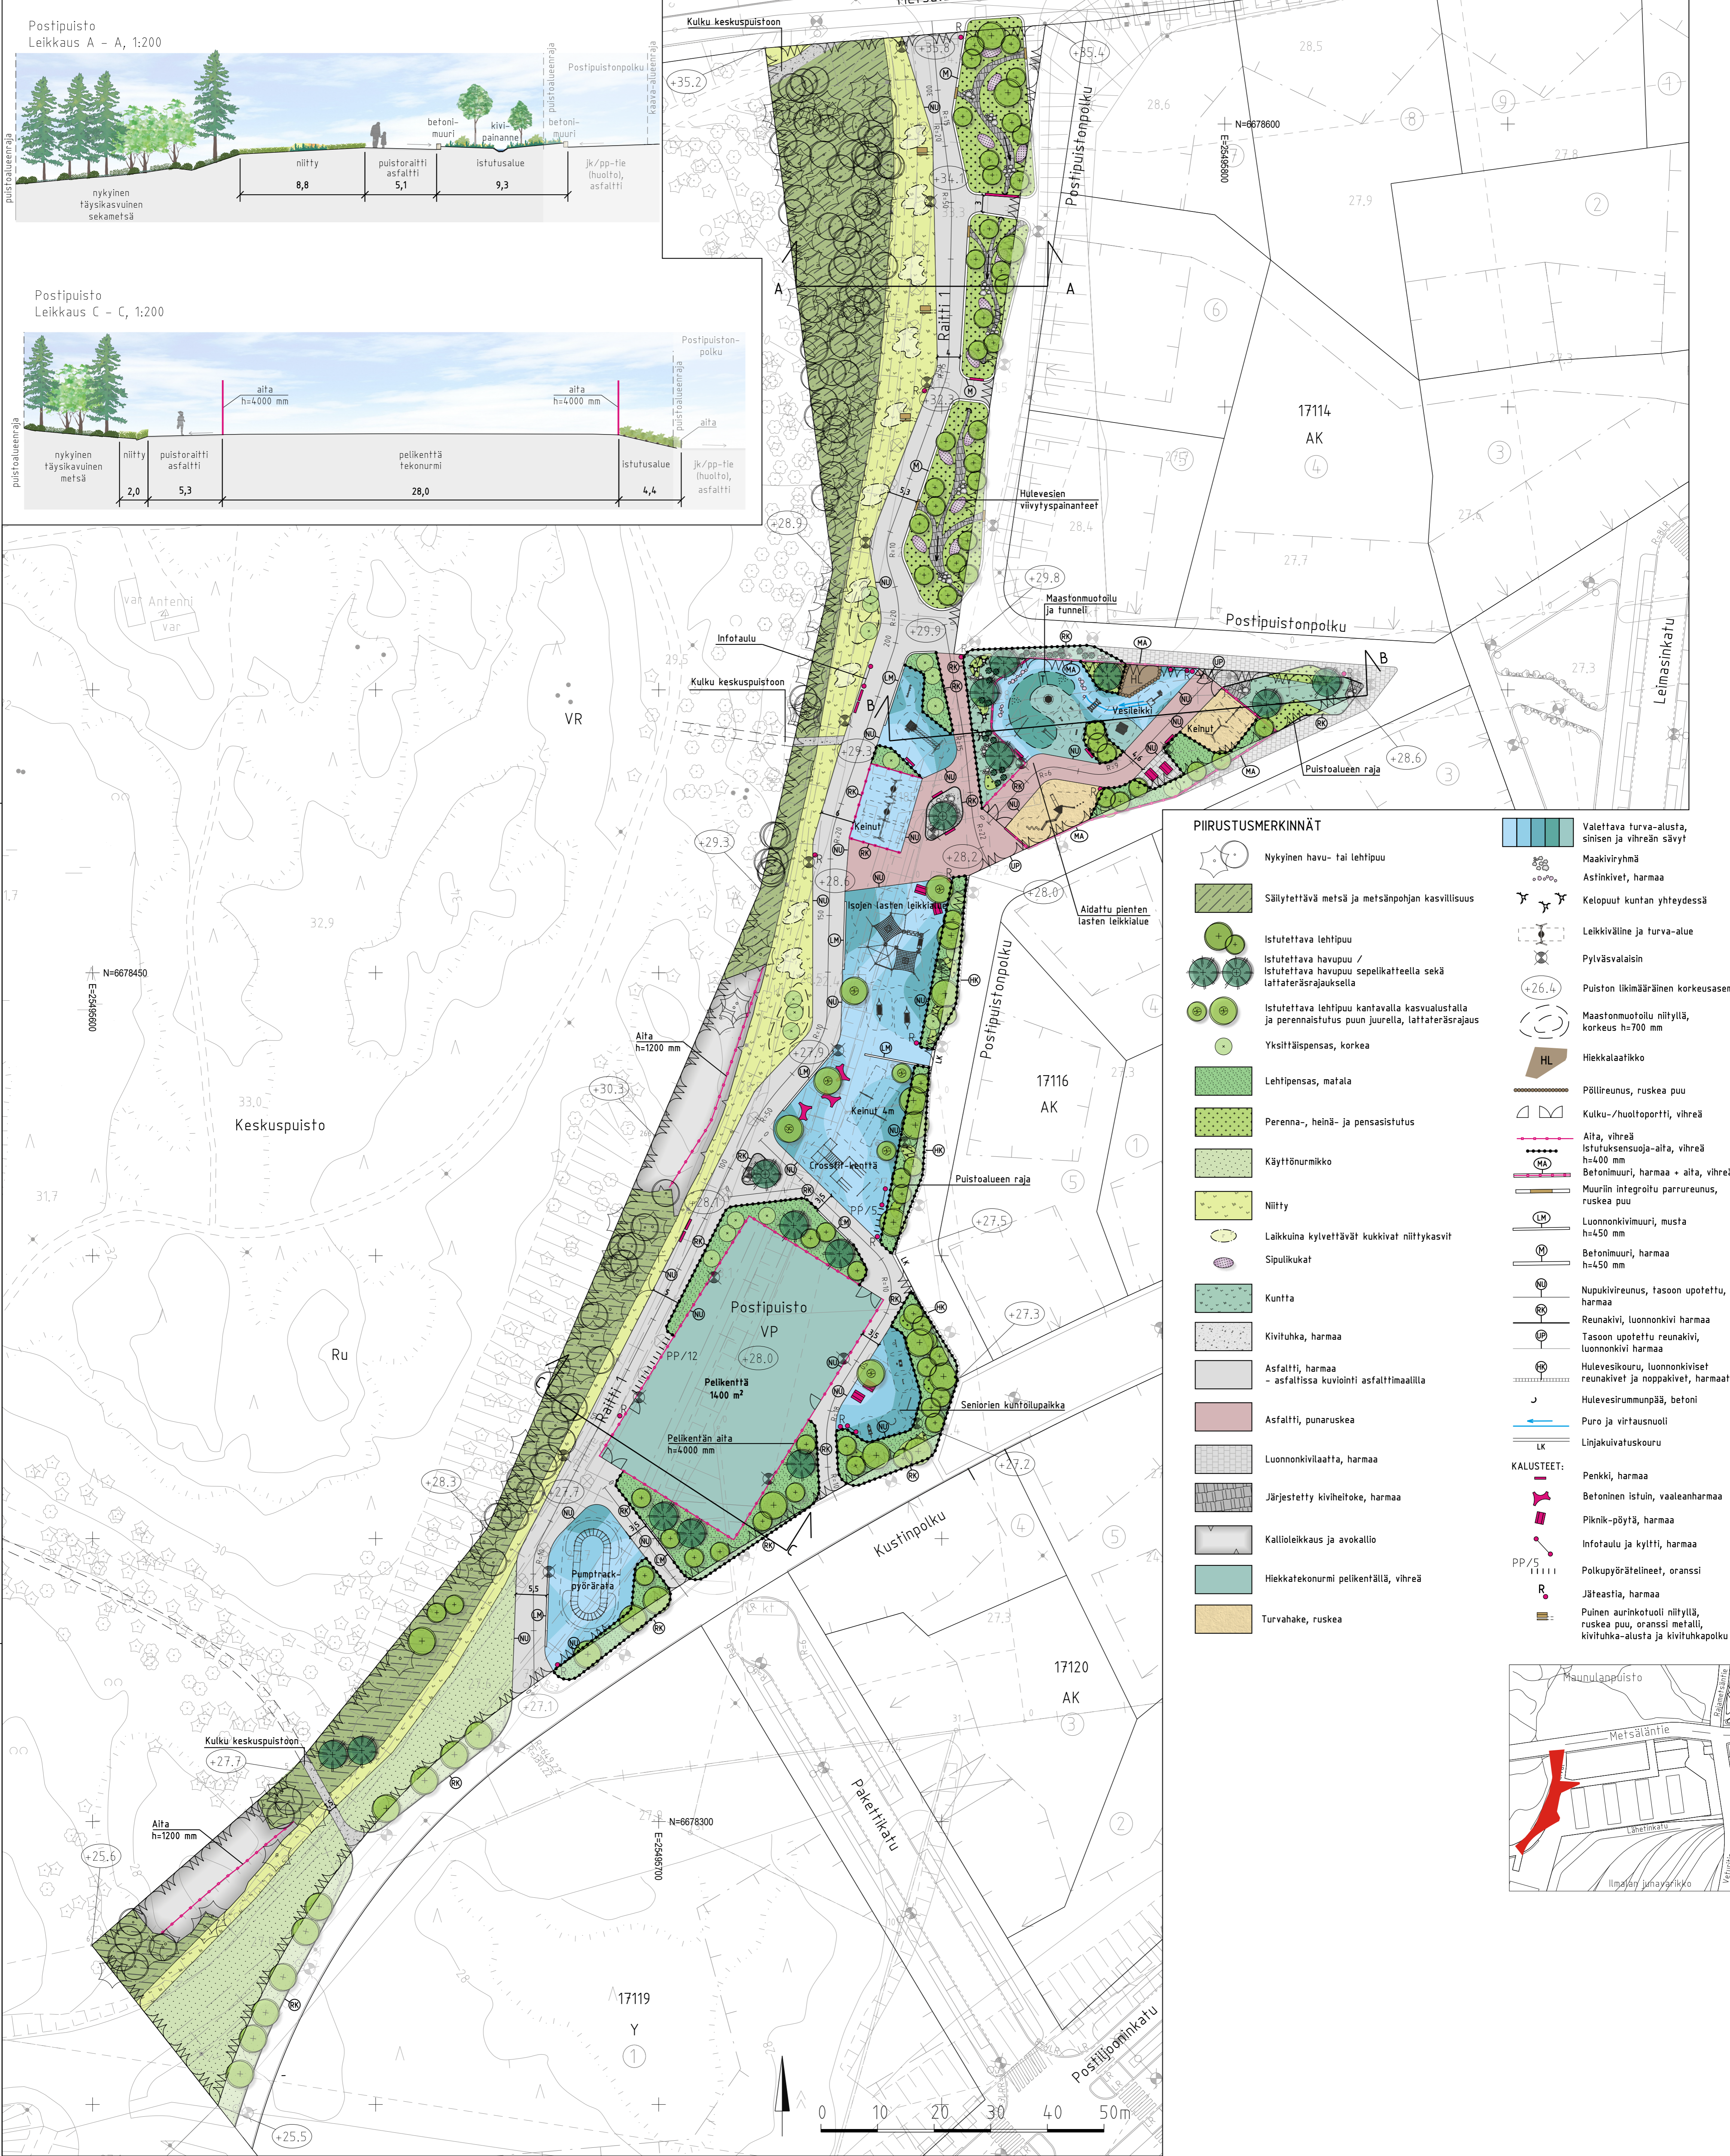

Postipuisto  
Leikkaus C - C, 1:200

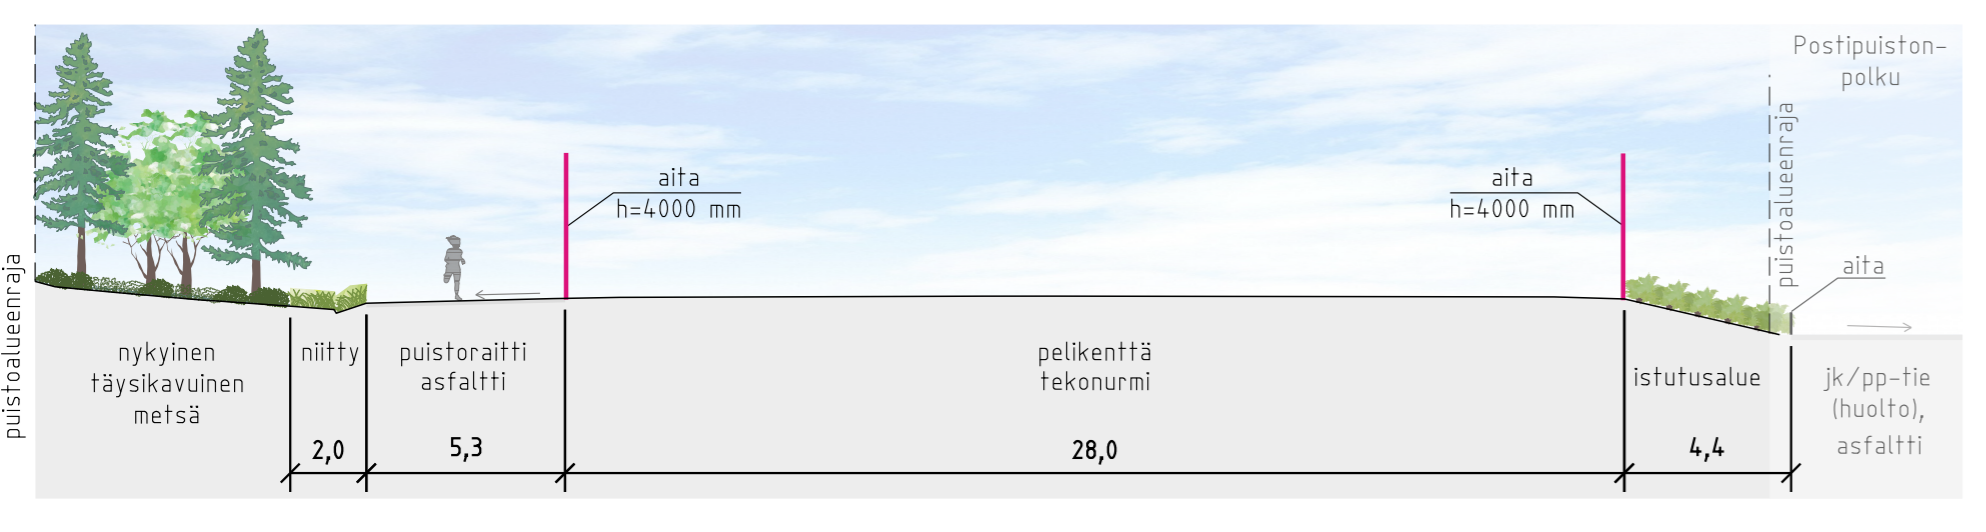


**PIIRUSTUSMERKINNÄT**

- Nykyinen havu- tai lehtipu
- Säilytettävä metsä ja metsänhojan kasvillisuus
- Istutettava lehtipu
- Istutettava havupu / Istutettava havupu sepekkiteella sekä laittaterärajauksella
- Istutettava lehtipu kantavalla kasvialustalla ja perenaistutus puun juurella, laittaterärajauksella
- Yksittäispensas, korkea
- Lehtipensas, matala
- Perenna-, heinä- ja pensasistutus
- Käyttönurmikko
- Niitty
- Laikkuina kylvettävät kukkivat niittykasvit
- Sipulikkukat
- Kunta
- Kivituhka, harmaa
- Asfaltti, harmaa - asfaltissa kuviointi asfalttimailla
- Asfaltti, punaruskea
- Luonnonkivilaatta, harmaa
- Järjestetty kiviheitoke, harmaa
- Kallioleikkaus ja avokallio
- Hiekkatekonurmi pelikentällä, vihreä
- Turvahake, ruskea
- Valettava turva-alue, sinisen ja vihreän sävyt
- Maakiviryhmä
- Astinkivet, harmaa
- Kelopuut kunnan yhteydessä
- Leikkiväline ja turva-alue
- Pylväsvälaisin
- Puiston liikimääräinen korkeusasema
- Maastonmuotoli niityllä, korkeus h=700 mm
- Hiekkalaatikko
- Pöllireunus, ruskea puu
- Kulkukäytävä, vihreä
- Aita, vihreä
- Istutuksensuoja-aita, vihreä h=400 mm
- Betonimuurit, harmaa + aita, vihreä
- Muurin integroitu parrureunus, ruskea puu
- Luonnonkivimuurit, musta h=450 mm
- Betonimuurit, harmaa h=450 mm
- Nupukivireunus, tasoon upotettu, harmaa
- Reunakivi, luonnonkivi harmaa
- Tasoon upotettu reunakivi, luonnonkivi harmaa
- Hulevesikouru, luonnonkivet reunakivet ja noppakivet, harmaat
- Hulevesirunnus, betoni
- Puro ja virtausnuoli
- Linjakäytävä
- KALUSTEET:**
- Penkki, harmaa
- Betoninen istuin, vaaleanharmaa
- Piknik-pöytä, harmaa
- Infotaulu ja kyltti, harmaa
- Polkupyörätelineet, oranssi
- Jäteastia, harmaa
- Puinen aurinkotuoli niityllä, ruskea puu, oranssi metalli, kivituhka-alusta ja kivituhkapolku



Postipuisto  
Leikkaus B - B, 1:200

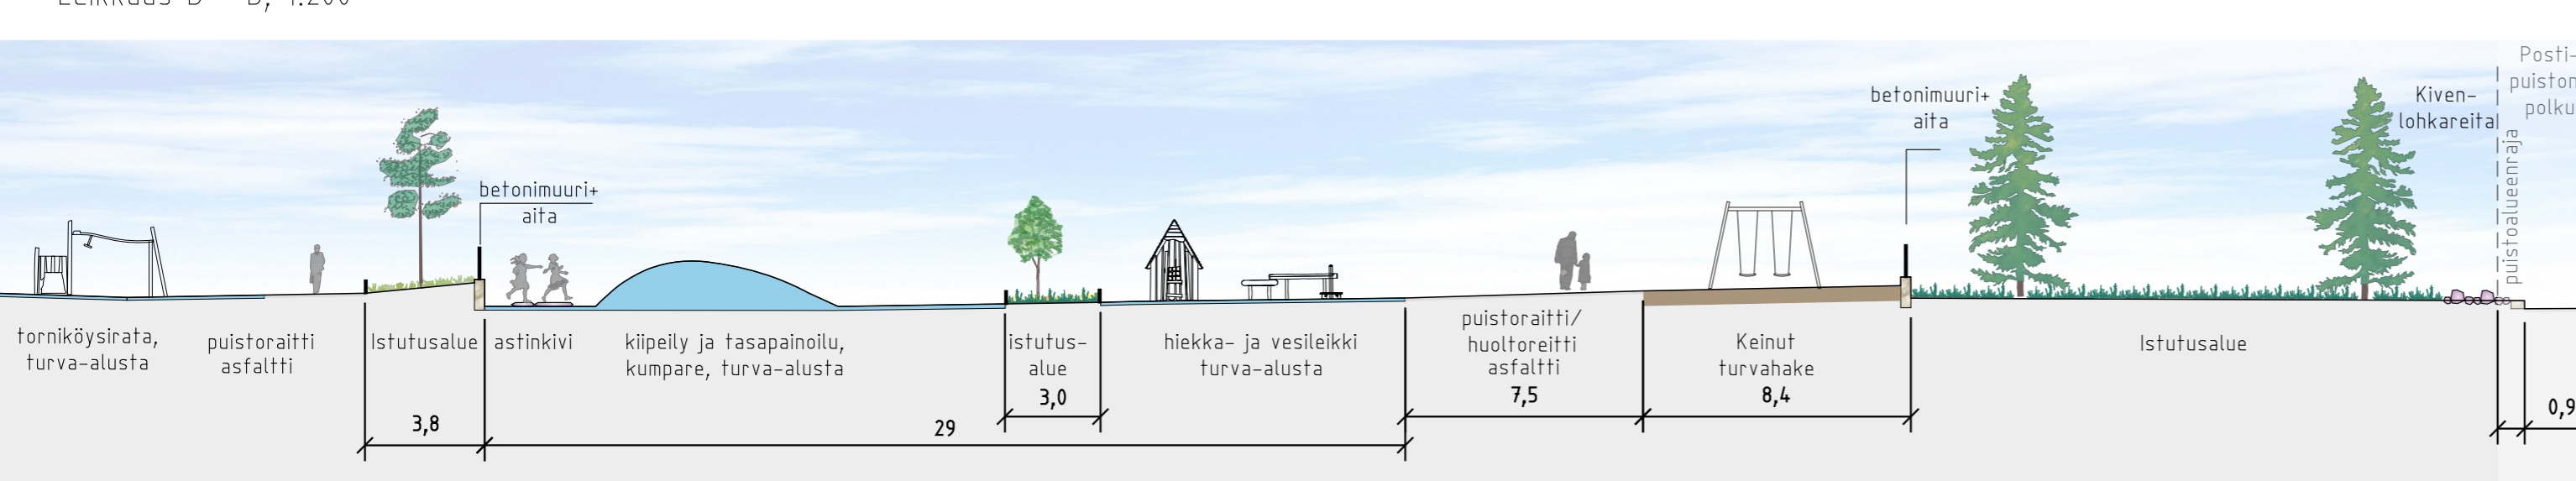

**Helsinki** Kaupunkiympäristön toimiala [www.hel.fi](http://www.hel.fi)  
sähköposti: etunimi.sukunimi@hel.fi

KAUP.O.SA, OSA-ALUE  
17. Pasila, 28. Oulunkylä

**POSTIPUISTO**

Puistosuunnitelma

MC	LITTYNY 3106/200, 30978/200, 30977/200	NRO	VIO 5959/1	KHS	
1:500,	KORVAA			KYLK	
1:200	KORVATTA	TASOKOORDINAATISTO: ETRS-GK25		HYV.	
	ASEMAKAAVA	12475	KORKEUSJÄRJESTELMÄ: N2000	TARK.	
	LIKENNES.	6756		PROJ.	

**RAMBOLL** Ramboll Finland Oy  
PL 25, Itsehallintokuja 3  
02601 ESPOO  
puh. 020 755 611

HYV.	31.5.2021	Mari Antere
TARK.	31.5.2021	Hanna Myllylä
LAAT.	31.5.2021	Matti Karhu