
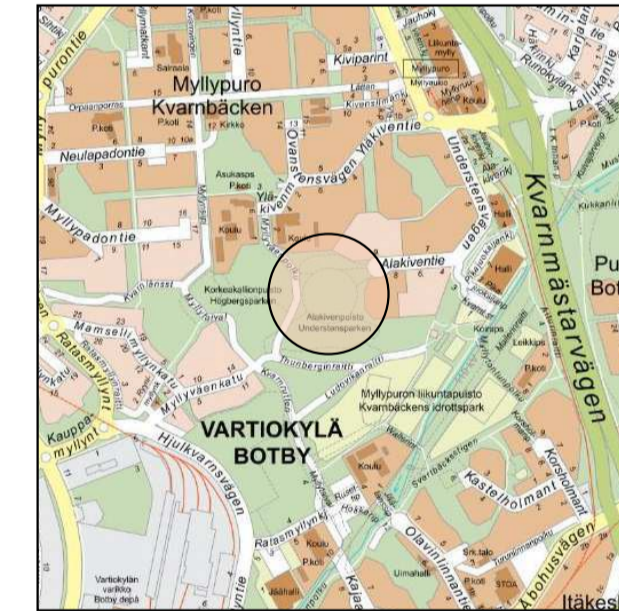


- MERKINNÄT**
- Nykyinen kivituhkakäytävä
  - Nykyinen niittyalue
  - Kuntoportaat  
-puurakenteiset portaat  
-metalliset avokäsitteet  
-portaat valaisfaan käsijohteesta
  - Kivituhkapinta  
-lakialue, portaiden välitasanteet ja reitti yhteys päällystetään  
-työmaavauriot paikataan
  - Arvioitu täyttöalue  
-täyttäjien pinta maisemoidaan yhteneväksi ympäröivän maaston kanssa  
-työmaavauriot maisemoidaan
  - Polkupyörätelineet -metalliset
  - Infotaulu -metallinen
  - Varusteteline -puinen

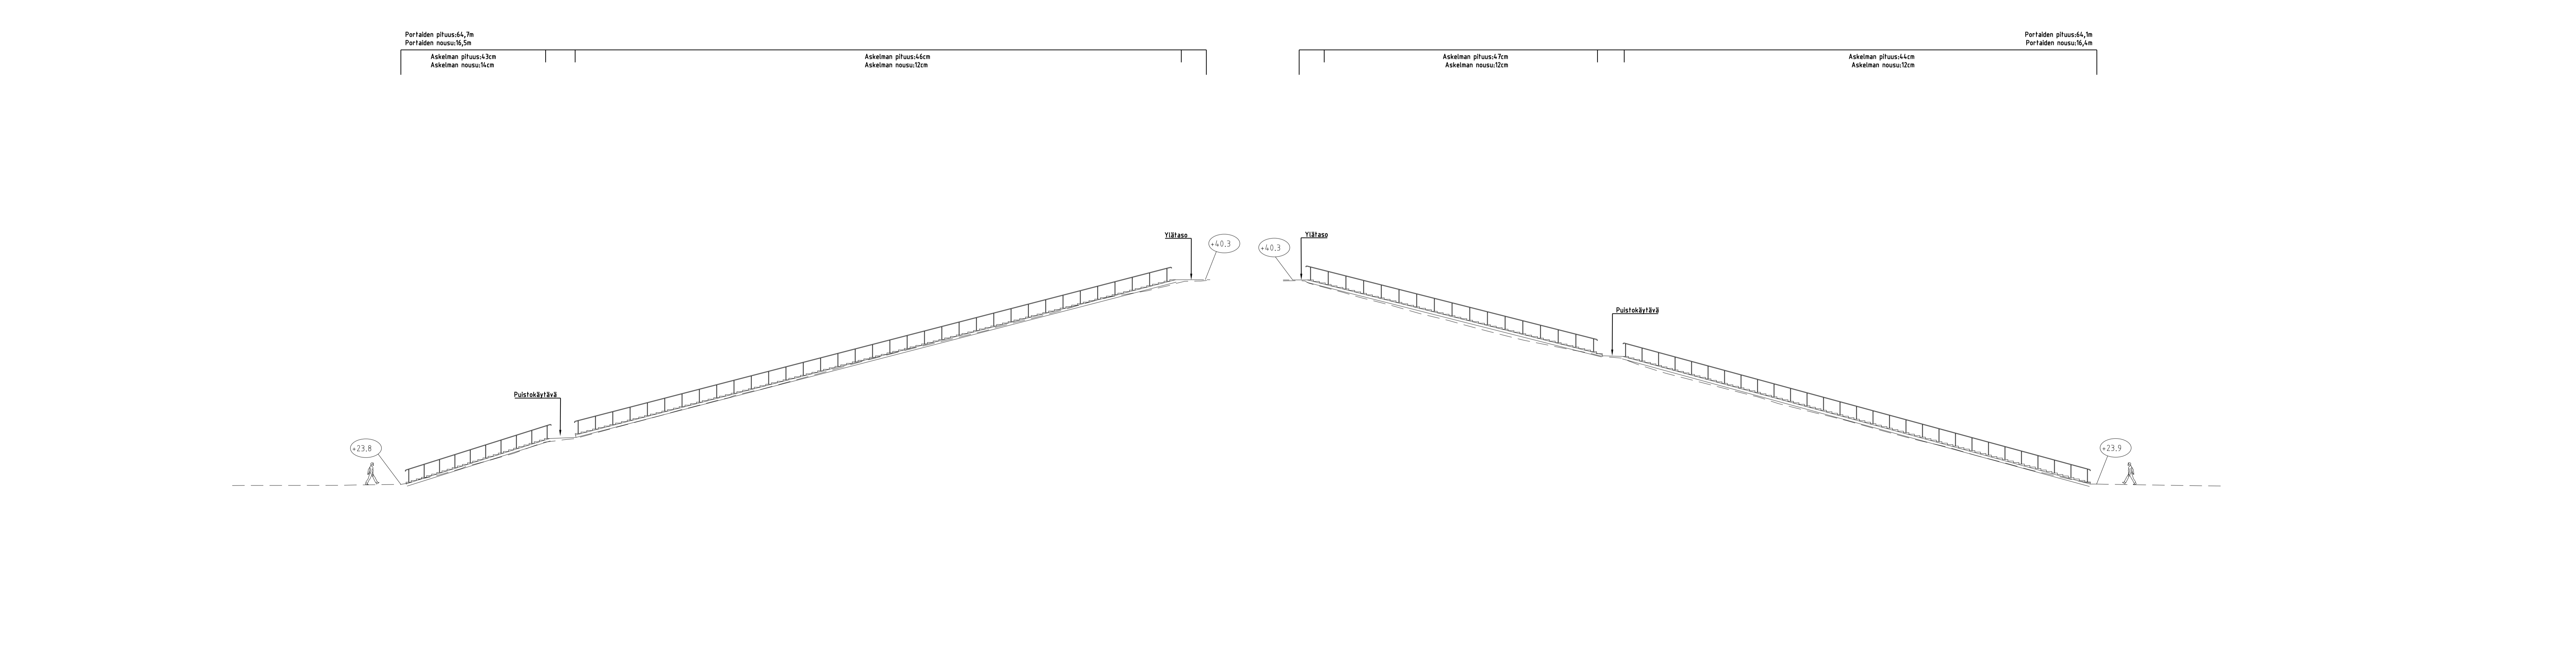

**Helsinki** Kaupunkiympäristön toimiala www.hel.fi  
sähköposti: etunimi.sukunimi@hel.fi

KAUPUNSIUNNITELMA  
45. Vartiokylä, Myllypuro

**ALAKIVENPUISTO**  
Kuntoportaat

Puistosuunnitelma

PK	LIITTY	00000/000	NRO	KHS	
1:200	KORVAA	00000/000	VIO 6085/1	MKJ	
	KORVATTU	00000/000	TASOKOORDINAATISTO: ETRS-GK25	HYV.	10.9.2020 J. Luomanen
	ASEMAKAAVA	00000	KORKEUSJÄRJESTELMÄ: N2000	TARK.	28.8.2020 L. Yli-Jama
	LIKENNES.	00000		PROJ.	28.8.2020 J. Saarikko
				HYV.	10.8.2020 A. Silvennoinen
				TARK.	10.8.2020 T. Kärki
				LAAT.	10.8.2020 J. Aho-Mantila

**wsp** WSP Finland Oy  
Helsinki  
02010 Helsinki  
Puh: 0207 864 11