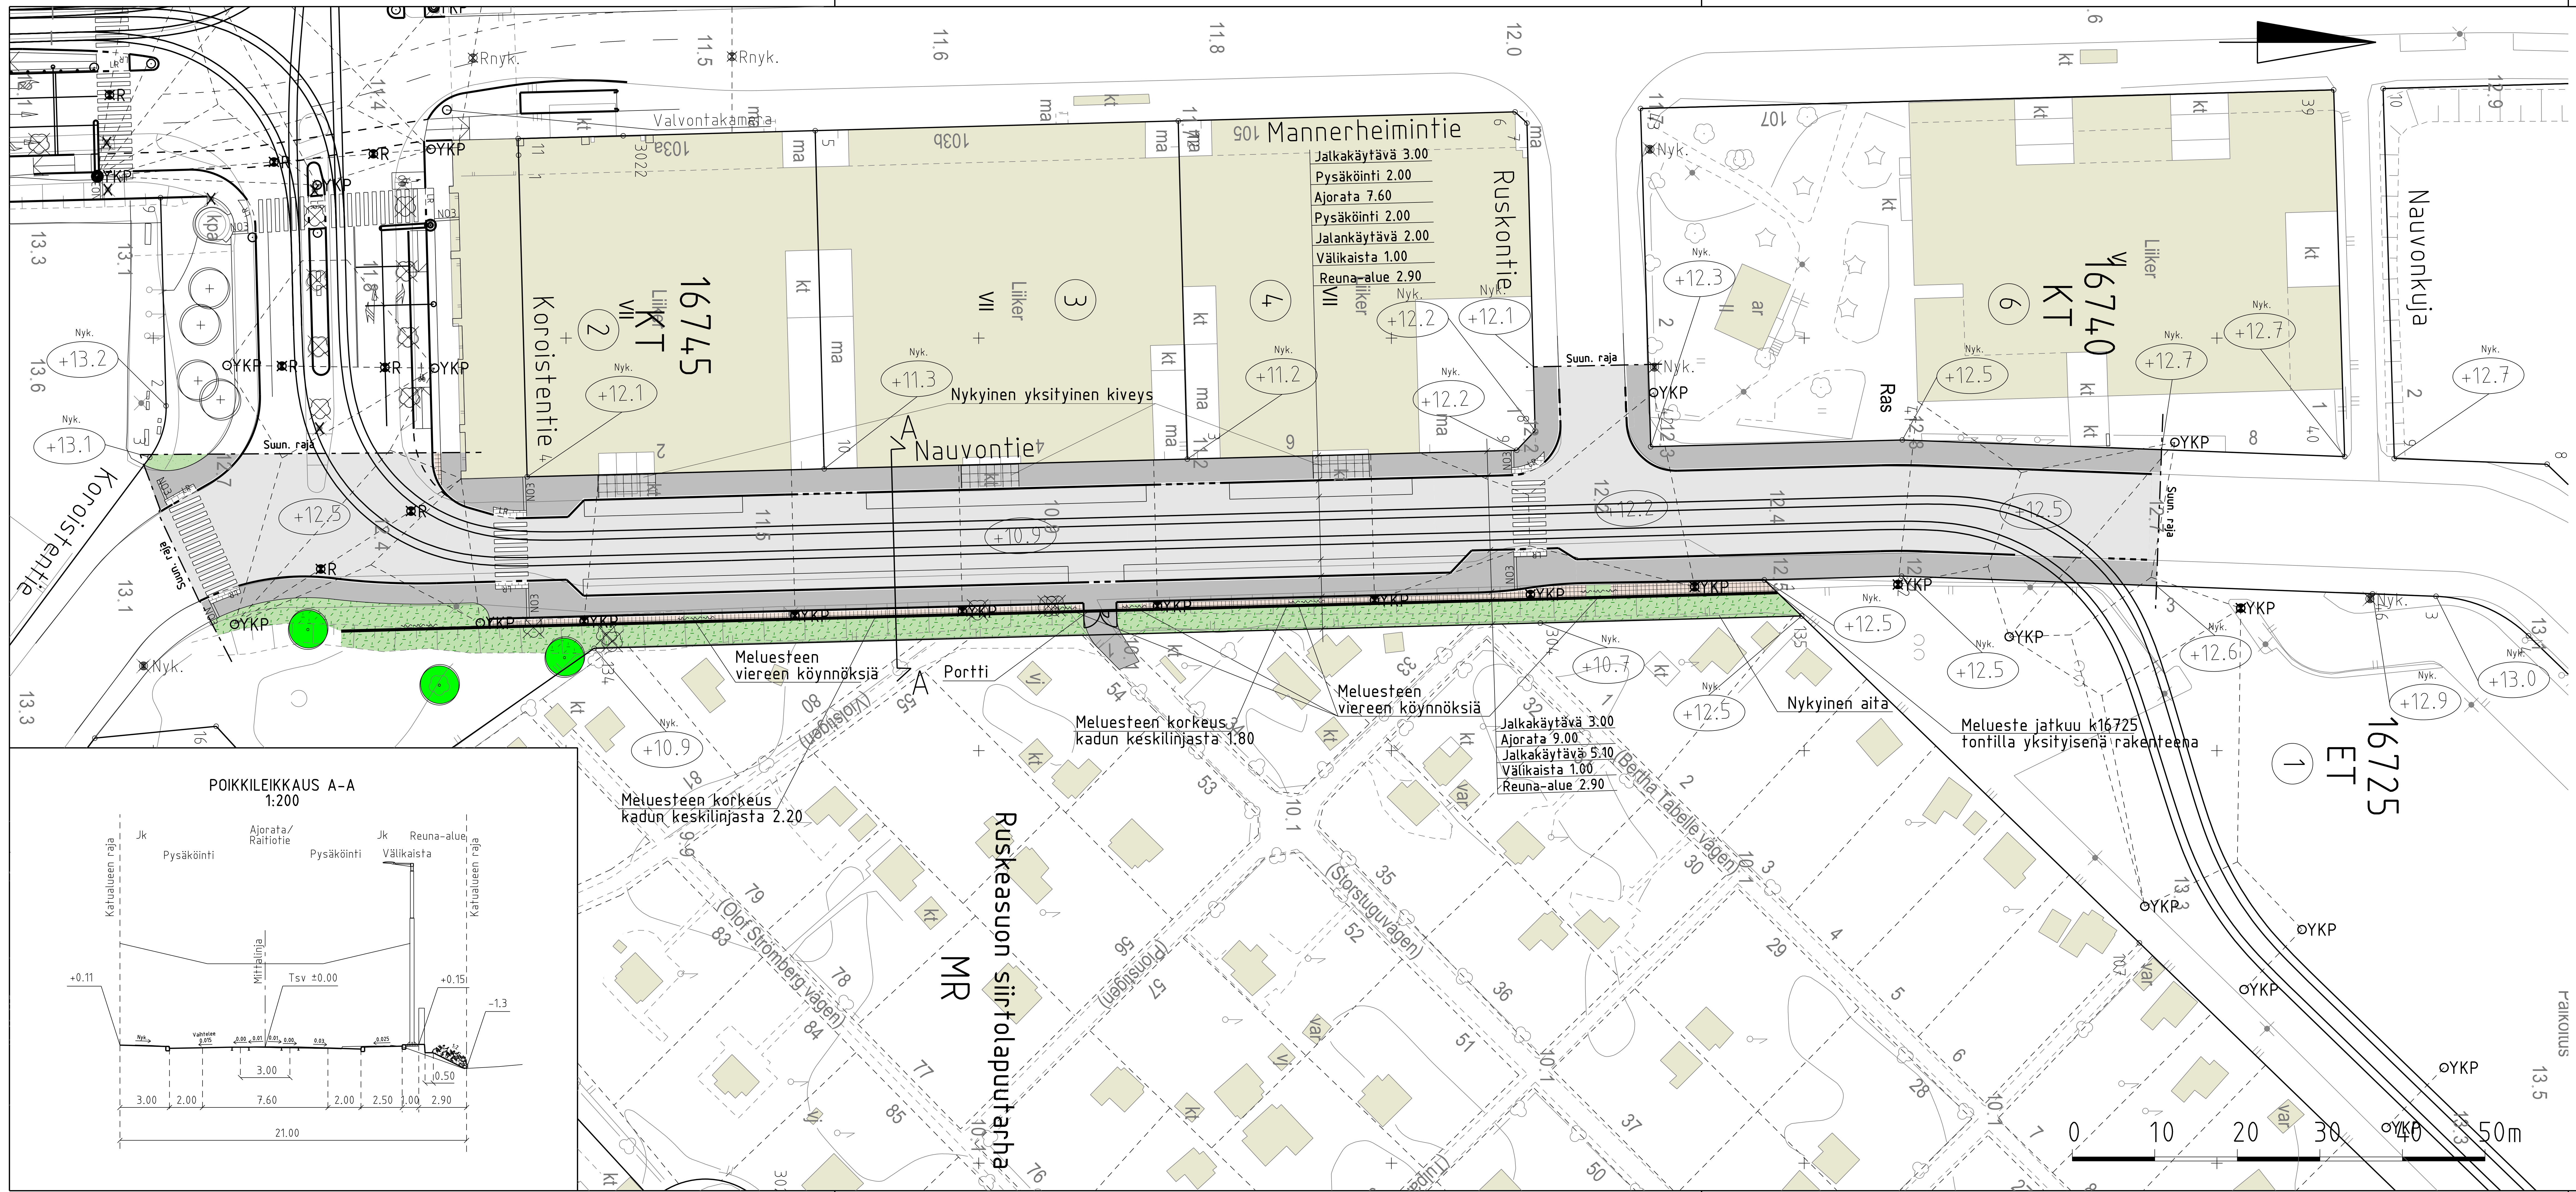

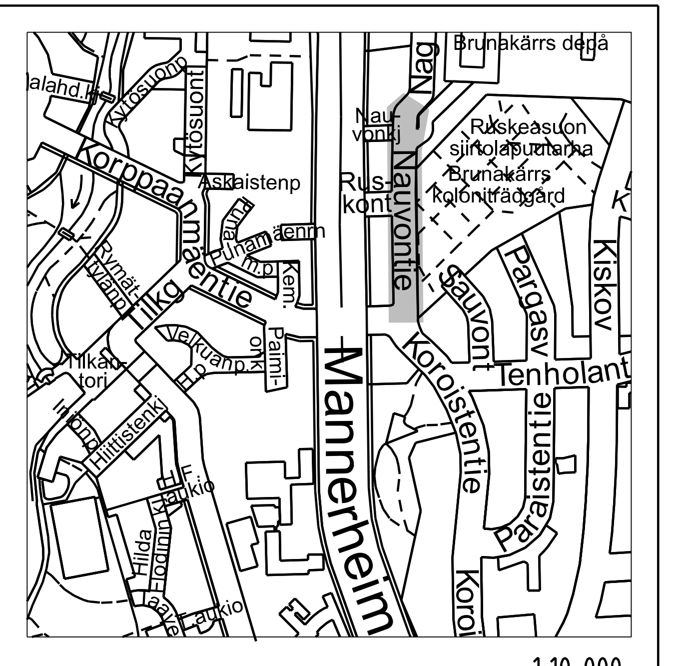

PIIRUSTUSMERKINNÄT

- Ajorata/jalkakäytävä/jk+pp, asfalttia
- Noppakiveys, sekavärinen
- Betonikiveys, valkoinen
- Luonnonkivilaatta, harmaa/valkoinen, nykyinen
- Nurmetus
- Lehtipensas, korkea
- Köynnökset
- +21.6 Kadun likimääräinen korkeusasema
- Nyk. +21.6 Kadun nykyinen korkeusasema
- Nykyinen lehtipuu
- Poistettava puu
- Reunatuki, luonnonkivi, punainen
- Madallettu reunatuki, luonnonkivi, punainen
- LR Luiskattu reunatuki, luonnonkivi, punainen
- Upotettu reunatuki, luonnonkivi, punainen
- N03 3:n kiven harmaa noppakiviraita
- Melueste, puuverhous
- YKP Yhteiskäyttöpylväs
- R Ripustusvalaisin
- Portti käyntiovella

Katu kuivatetaan hulevesiviemäreillä.

Helsinki — Kaupunkiympäristön toimiala
www.hel.fi
sähköposti: etunimi.sukunimi@hel.fi

KAUP.OSA, OSA-ALUE
16. Ruskeasuo, Vanha Ruskeasuo

NAUVONTIE
välillä Koroistentie–Nauvonkuja

Katusuunnitelma

MK 1:500 1:200	LIITTYY 31436	NRO 31386/1	KHS	
	KORVAA		KYLK	
	KORVATTU	TASOKOORDINAATISTO: ETRS-GK25	HYV. 5.2.2021	R. Putkonen
	ASEMAKAAVA 9090,10979,11865	KORKEUSJÄRJESTELMÄ: N2000	TARK. 5.2.2021	I. Rantanen
	LIIKENNES.		PROJ. 5.2.2021	K. Hämäläinen

SITOWISE
Linnoitustie 6D
02600 Espoo
020 747 6000
www.sitowise.com

HYV.	5.2.2021	J. Väätäinen
TARK.	5.2.2021	J. Lahti
LAAT.	5.2.2021	K. Reittu / J. Koskela