

HELSINKI


ELSINGFORS

**39. KAUPUNGINOSA TAPANINKYLÄ
TAPANINVAINIO
KORTTELIT 39200-39203
PUISTO- JA KATUALUE
ASEMAKAAVA**

**39 STADSDELEN STAFFANSBY
STAFFANSSLÄTTEN
KVARTEREN 39200-39203
PARK- OCH GATUOMRÅDE
STADSPLAN**

40. KAUPUNGINOSA SUUTARILA SILTAMÄKI KATUALUE ASEMAKAAVA PUISTO- JA KATUALUE ASEMAKAAVAN MUUTOS

1 : 1000

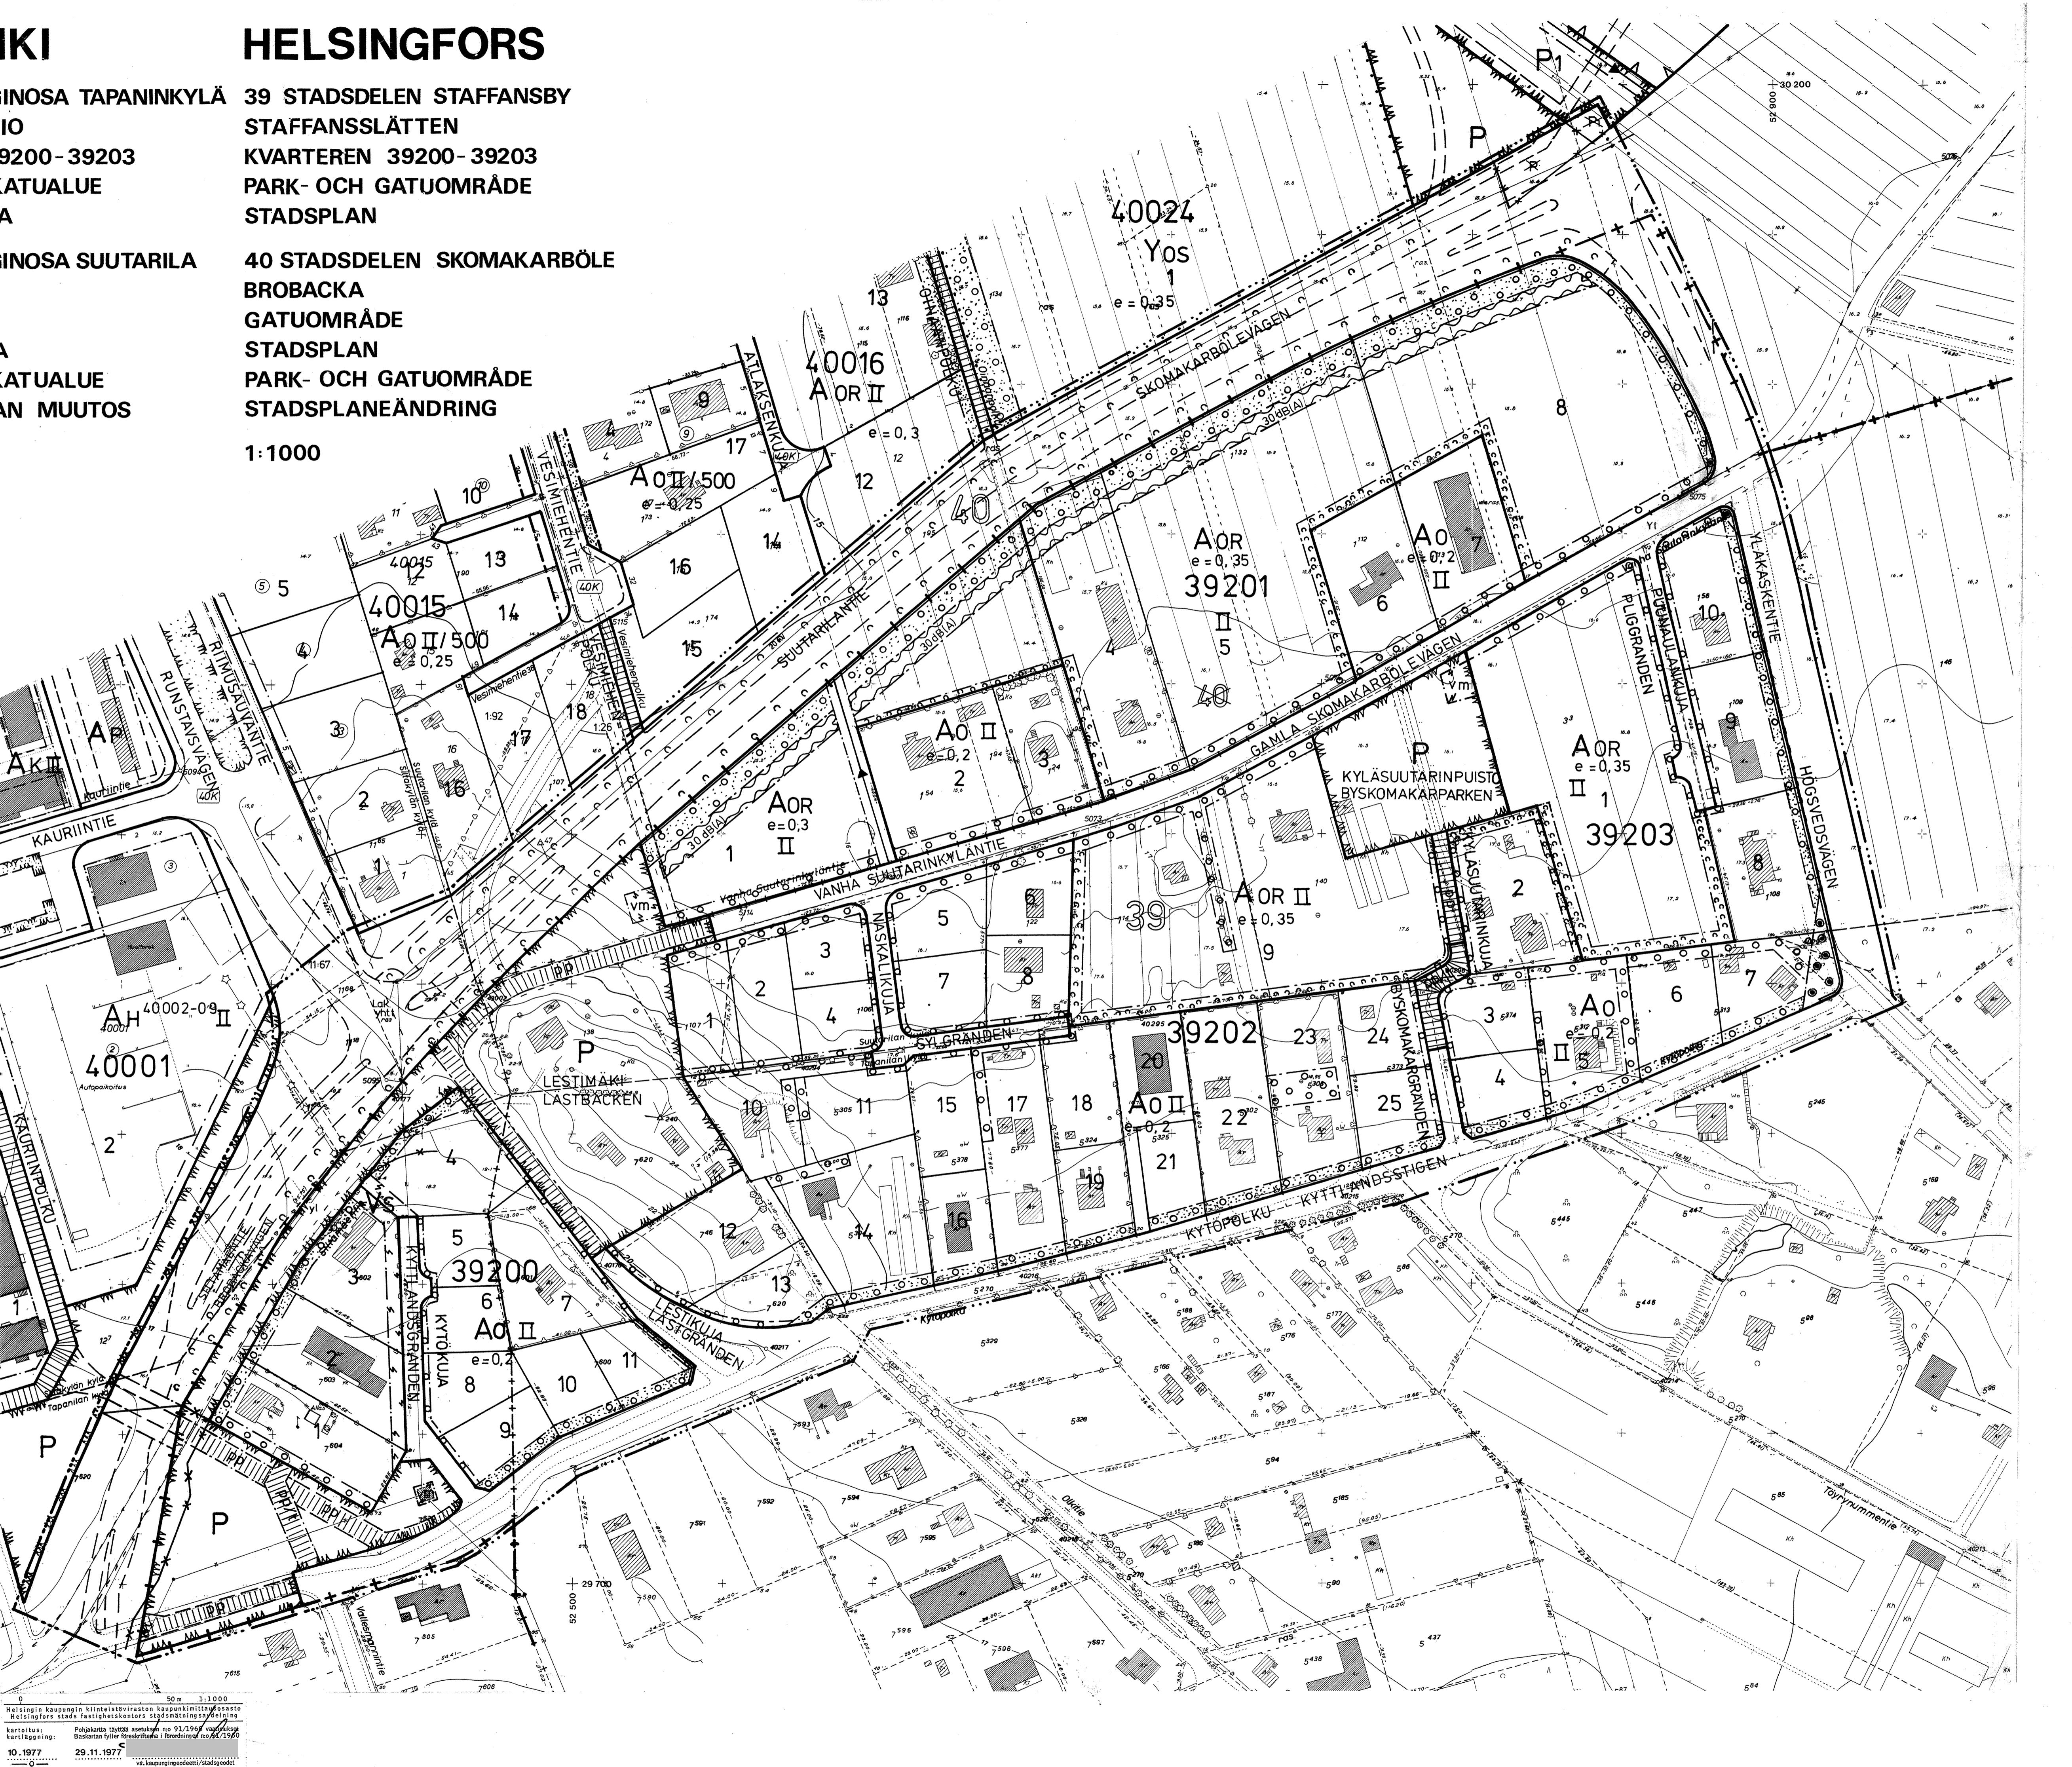

ASEMAKAAVAMERKINNÄT JA -MÄÄRÄYKSET

- 2 m sen asemakaava-alueen ulkopuolella oleva viiva, jota vahvistaminen koskee

Kaupunginosan raja

Eri asemakaavamäärysten alaisten alueen osien välinen raja

Korttelin, korttelinosan ja alueen raja

Ohjeellinen tontin raja

Ohjeellinen ajoneuvoliikenteelle varatun katualueen osan tai muun sellaisen alueen osan raja

Kaupunginosan numero

Korttelin numero

Tontin numero

Kadun nimi

Roomalainen numero osoittaa rakennusten, rakennuksen tai sen osan suurimman sallitun kerrosluvun

Tonttitehokkuusluku eli tontin kerrosalan suhde tontin pinta-alaan

Rajan osa, jonka yli ei saa johtaa ajoneuvoliikennettä

Jalankululle ja pyöräilylle varattu katualue

Jalankululle ja pyöräilylle varattu katualue, jolla tonteille ajo on sallittu

Yleiselle jalankululle ja pyöräilylle varattu alueen osa

Yleiselle jalankululle ja pyöräilylle varattu alueen osa, jolla tontille ajo on sallittu

Ohjeellinen yleiselle jalankululle ja pyöräilylle varattu alueen osa

Katualueen osa, jonka poikki jalankulkua- ja pyöräilyliikenne saadaan johtaa eri tasossa

Tontin osa, jolla ei saa suorittaa sellaisia rakennustoimenpiteitä, jotka haittaavat viemäri-, vesi-, kaukolämpö-, sähkö- tms. johtojen rakentamista, korjaamista tai kunnossapitoa

Ohjeellinen katualueen osa, jolla on oltava pensasto vähintään 20 % alueesta

Istutettava tontin osa, jossa on oltava isokasvuisten puiden rivi. Puiden etäisyys toisistaan saa olla enintään 7 metriä

Tontin osa, jolla on oltava vähintään 1 puu alueen 25 m^2 kohti

Tontin osa, jolla on oltava tiheä pensasto

Muuntamon rakennusala

Voimansiirtoalue

Enintään kaksiasuntoisten pientalojen korttelialue

AO-korttelialueella:

 - saa tontin kerrosalan lisäksi rakentaa talous- ja autosuojatiloja enintään 25 kerrosneiliometriä/asunto
 - tontinrajan osalla, jossa viereisen tontin leveys on enintään 6,5 m, rakennusten vähimmäisetäisyys tontin rajasta saa olla 2 m

Omakotitalojen, rivitalojen ja muiden kytkettyjen pientalojen korttelialue

AOR-korttelialueella:

 - saa tonttitehokkuusluvulla määritellyn kerrosalan lisäksi tontille rakentaa asuntojen yhteistä sosiaali- ja huoltotilaa ja asukkaiden vapaa-ajan toimintaa varten varattua tilaa enintään 5 % kerroslasta ja asuntojen yhteyteen kylmää varastotilaa enintään $8 \text{ m}^2/\text{asunto}$
 - pysäköimispaijkoja ei saa sijoittaa 10 m lähemmäksi asuinhuoneiden ikkunoita lukuunottamatta liikuntaesteisille tarkoitettuja autopaikkoja
 - pysäköimis-, jätehuolto- ja tomutusalueet on ympäröitvä suojaistutuksin
 - suoran ja yhtenäisen julkisivun enimmäispituus saa olla 20 m ja julkisivun porrastuksen on oltava vähintään 3 metriä
 - kortteleissa 39202 ja 39203 rakennusten enimmäispituus saa olla 40 m
 - asuinrakennuksia on sijoittettava tontin kadunpuoleiseen osaan

Rakennusten vähimmäisetäisyys tontin rajasta on 4 m. Enintään 1-kerroksisen rakennuksen tai rakennuksen osan saa kuitenkin sijoittaa 2 metrin päähän Puunaulan-, Kyläsuurarin-, Naskali-, Lesti- ja Kytökujan puoleisesta tontin rajasta

Asuinrakennuksissa on oltava harja- tai taitekatto, jonka kaltevuus on 1:1,5-1:5

Rakennukseen ei saa sijoittaa kokonaan tai pääasiassa maanpäällistä kellarikerrostaa

Tontit on aidattava katuihin ja muihin yleisiin alueisiin rajoittuvilta sivultaan kuusiaidalla, pensasaidalla tai vähintään 80 cm ja enintään 120 cm korkealla muulla aidalla, johon liittyy pensasrivi

Tontille on rakennettava asukkaiden ulko-oleskeluun ja lasten leikkipaikaksi soveltuva aluetta vähintään $10 \text{ m}^2/\text{asunto}$

Rakentamattomat tontinosat, joita ei käytetä leikkipaikkoina, kulkuteinä eikä vaadittuun määrään autopaikkoja, on istutettava. Rakennustyötä suoritettaessa on erityisesti pidettävä huolta siitä, ettei puita ja pensaita vahingoiteta. Mikäli puita tai pensaita tuhoutuu, on tilalle istutettava uudet

Autopaikkojen vähimmäismäärä tontilla on 1 autopaikka/asunto

Mikäli autotalli tai -katos sijaitsee 5 m lähempänä tontin kadunpuoleista rajaa, ei ajoa siihen saa järjestää tämän rajan puoleiselta sivulta

Rakennusten enimmäiskorkeudet:

Autokatos	2,5 m
Talousrakennus	3,5 m
1-kerroksinen asuinrakennus	4,0 m
2-kerroksinen asuinrakennus	6,5 m

Asuinhuoneiden kattojen ja seinien kokonaisäneneristävyyden on oltava lentomelua vastaan vähintään 27 desibeliä A-suodattimella mitattuna

Korttelialueen osa, jossa merkintä osoittaa liikennemelulle alttiina olevien asuinhuoneiden seinien kokonaisäneneristävyyden sallitun vähimmäismäärän ajoneuvoliikenteen melua vastaan desibeleinä, A-suodattimella mitattuna

Puistoalue

Risti merkinnän päällä osoittaa merkinnän poistamista

Tontin osa, jolla on oltava vähintään 1 puu alueen 25 m^2 kohti. Muiden istutusten ja aidan korkeus saa olla enintään 80 cm

NEBETECKNINGAR OCH -BESTÄMMELSER

utanför det stadsplaneområde fastställesen avser
ins

an delar av område, för vilka olika stadsplanebestämmelser är gällande
kvarter, del av kvarter och område

räns för tomt

räns för del av gatuområde som reserverats för fordonstrafik eller för annat
de

mmmer

mmmer

ata

fra, som anger största tillåtna våningstal för byggnader, byggnad eller del

teringstal, dvs. förhållandet mellan tomten våningsyta och tomturealen
ns, över vilken får ej ledas fordonstrafik
och cykeltrafik reserverat gatuområde

och cykeltrafik reserverat gatuområde där tillfart till tomter är tillåten
gång- och cykeltrafik reserverad del av område

gång- och cykeltrafik reserverad del av område där tillfart till tomt är

ör allmän gång- och cykeltrafik reserverad del av område

område, över vilket gång- och cykeltrafik får ledas i skilt plan
t, på vilken sådana byggnadsåtgärder ej får vidtagas, vilka medför olägen-
ggande, reparation eller underhåll av avlopps-, vatten-, fjärrvärme-, el-
n ledningar

el av gatuområde, där det skall finnas buskage på minst 20 % av området

el av tomt, där det bör finnas en rad med storväxta träd. Maximavstånd
en är 7 m

t, där det skall finnas minst 1 träd per 25 m^2 av området

t, där det skall finnas tätt buskage

område för transformator

högspänningssledning

inrymmande högst två bostäder

rtersområden:

ver tomten våningsyta byggas ekonomiutrymmen och biltak högst 25 m^2
yta/bostad

sådan del av tomtgräns, där bredvidliggande tomts bredd är högst 6,5 m
ds minimivstånd från tomtgränsen vara 2 m

åde för egnahemsbyggnader, radhus och andra kopplade småhus

artersområdet:

ver den genom tomexploateringstalet angivna våningsytan på tomten byggas
% av våningsytan gemensamma social- och serviceutrymmen för bostäderna
rymmen som reserverats för invånarnas fritidssysselsettring och i anslutning
täderna byggas kallt förvaringsutrymme högst $8 \text{ m}^2/\text{bostad}$

ra än för invalider avsedda bilplatser ej placeras närmare än 10 m från
rnas fönster

mråden för parkering, avfallshantering och damning omgivs av skydds-
ningar

milängden på rak och enhetlig fasad vara 20 m, och fasadens av-
ng bör vara minst 3 m

milängden på byggnader i kvarteren 39202 och 39203 vara 40 m

tadsbyggnaderna placeras på den del av tomten, som ligger invid gata

is minimivstånd från tomtgräns är 4 m. Byggnad eller del därav i högst
er dock förläggas på två meters avstånd från tomtgräns mot Plig-, By-
Syl-, Läst- och Kyttlandsgränden

naderna bör förses med åstak eller brutet tak, vars lutning är 1:1,5-1:5

år inte byggas källarvåning helt eller huvudsakligen ovan jord

all till den del de gränsar mot gata eller annat allmänt område förses
eller buskhäck eller minst 80 cm och högst 120 cm högt staket i
ill buskrad

byggas minst $10 \text{ m}^2/\text{bostad}$ sådant område, som lämpar sig för invånarnas
och som lekplatser för barn

tomtdelar, som ej användas som lekplatser, väg eller erforderliga bil-
planteras. När byggnadsarbetet utförs bör speciellt sörjas för, att träd
inte skadas. Träd eller buskar som förstörs bör ersättas med nya

et bilplatser på tomt är 1 bilplats/bostad

eller bilplats med skärmtak ligger närmare tomtgränsen mot gatan än
s infart inte vetter mot denna gräns

is maximihöjder:

skärmtak	2,5 m
gnad	3,5 m
s	4,0 m
s	6,5 m

nta totala ljudisoleringsförmåga mot flygbuller i tak och väggar i bostads-
decibel mätt med A-filter

teret, där beteckningen anger uttryckt i decibel och mätt med A-filter,

nta totala ljudisoleringsförmåga mot buller från fordonstrafik för väggar
i som är utsatta för trafikbuller

g av beteckning anger att beteckningen avlägsnats

, där det skall finnas minst 1 träd per 25 m^2 av området. De övriga
ng och staket får icke vara högre än 80 cm