Liite 2

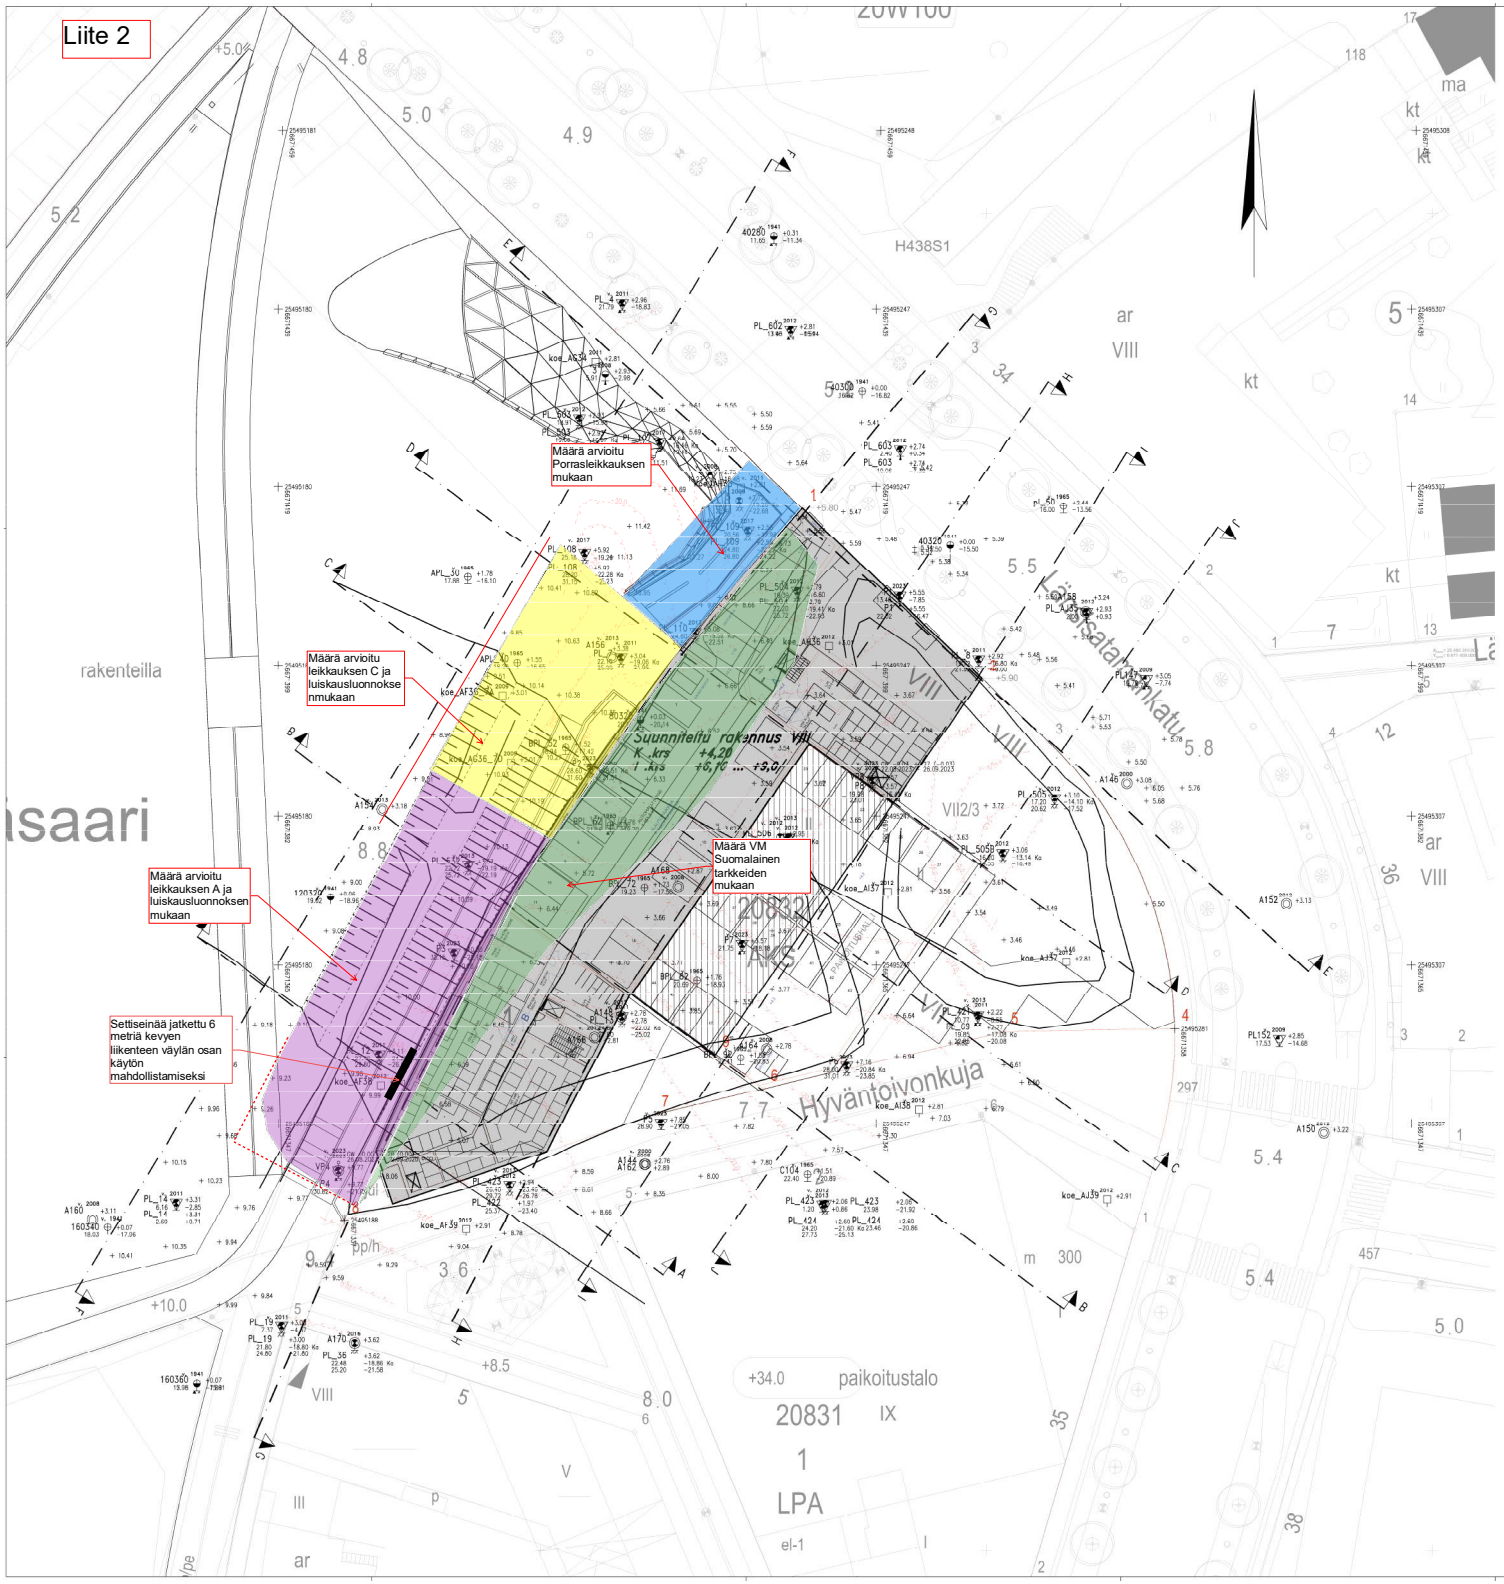

POHJATUTKIMUSKARTTAMERKINNÄT

POHJOISNUOLI

PL147 +3.05 / 10.79 −7.74 — POHJATUTKIMUSPISTE

KOORDINAATTIRISTI

+ 5.26 — MAANPINNANKORKO, KARTOITUS (2023)

LUONNOS 06.10.2023

Kaupunki 20	Korttelitie 20832	Tonttinro 1 ja 2	Yhteisnimen alkukirjaimet/kirjaimet-numero
Rekisteriyksikkö			Tasokoordinaatistojärjestelmä/korkeusjärjestelmä ETRS GK-25 / N2000
Rekisteriyksikkötunnus RAKENNETTAVUUSSELVITYS			Piirustus: POHJATUTKIMUS Jaetu no
Suomenkielinen Jätkäsaaren kiertotalouskortteli Hyväntoivonkuja 1 00180 HELSINKI			Piirustuksen sisältö POHJATUTKIMUSASEMAPIIRUSTUS Mittakaava 1:200
A-INSINÖÖRIT	A-insinöörit Oy/ Oy Tel. 0207 911 800 www.ainsi.fi etunimi.sukunimi@ainsi.fi		Suunnitelmä GEO Työnro 230013 Piir.nro 1 Muoto
Laatija ToTuo		2330 D.dwg	
Suunnittelu ING, AMK, Lena Ärvästi- Luoman			
Tarkastaja Di Sarvuli Tikka-ton			