


SIJAINTI 1:10000

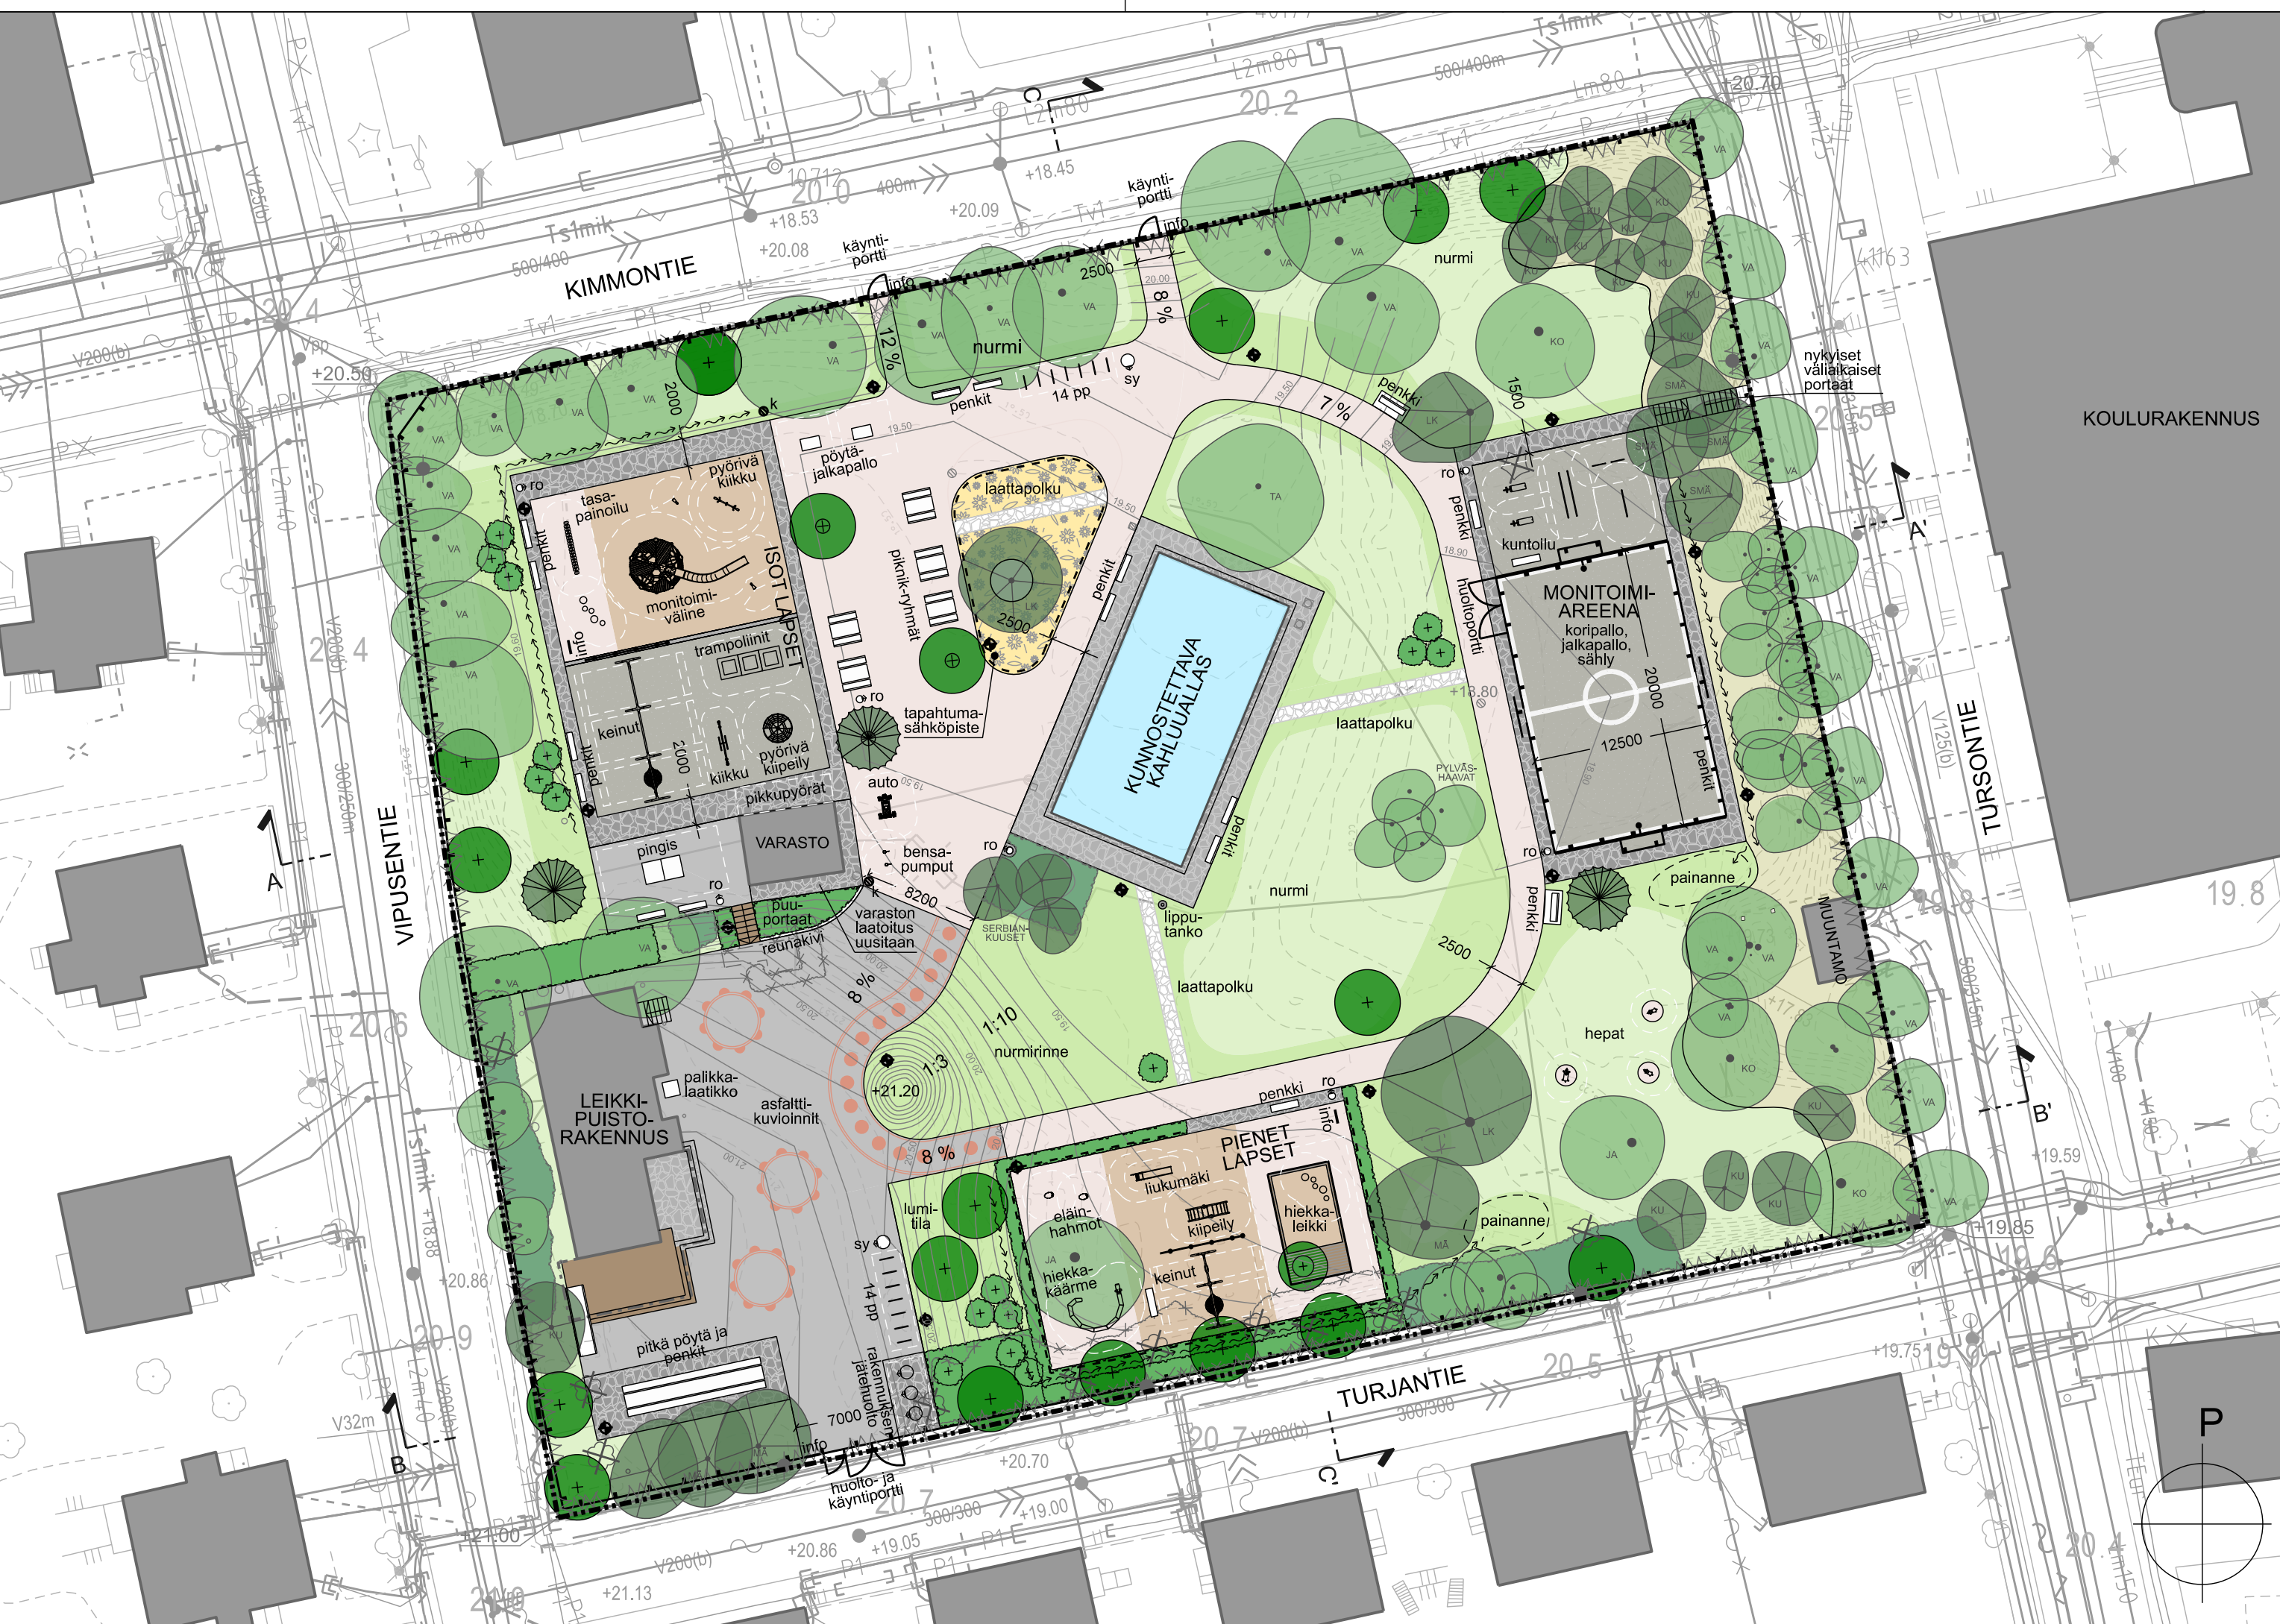

**MERKINTÖJEN SELITYKSET**

**KASVILLISUUS**

- SÄILYVÄ LEHTI- / HAVUPUU
- POISTETTAVA LEHTI- / HAVUPUU
- ISTUTETTAVA LEHTI- / HAVUPUU
- SÄILYVÄ PENSASALUE
- POISTETTAVA PENSASALUE
- ISTUTETTAVA PENSASALUE
- ISTUTETTAVA YKSITTÄISPENSAS
- ISTUTETTAVA PERENNA-ALUE
- SÄILYVÄ NURMI
- UUSI NURMI
- SÄILYVÄ LUONTAINEN POHJAKASVILLISUUS

**PÄÄLLYSTEET**

- UUSI / PINTAKUNNOSTETTAVA ASFALTTI
- UUSI / PINTAKUNNOSTETTAVA KIVITUHKA
- UUSI HIEKKATEKONURMI, väri hiekanruskea
- UUSI TURVAHIEKKA
- SÄILYVÄ LIUSKEKIVEYS
- UUSI LIUSKEKIVEYS
- UUSI LIUSKEKIVIPOLKU

**RAKENTEET, KALUSTEET JA VARUSTEET**

- SÄILYVÄ RAKENNUS, leikkipuistorakennuksen terassit, portaat ja luiskat kuuluvat rakennuksen peruskorjaukseen
- KUNNOSTETTAVA KAHLUULLAS
- POISTETTAVA RAKENNE, vanhat puutasanteet ja -portaat poistetaan, lisäksi poistetaan kaikki matalat puuaidat, leikkivälineet, kalusteet ja varusteet
- UUEDET PUUPORTAAT
- UUSI MONITOIMIAREENA, väri tummanharmaa, korkeat päätyaidat, matalat sivuaidat, varustetaan koripallokorein, maalein ja kenttämaalauksin
- KUNNOSTETTAVA / UUSITTAVA LEIKKIPUISTON AITA JA PORTIT

- UUSI LEIKKI- / KUNTOILUVÄLINE, turva-alue katkoviivalla
- UUSI JUOKSUESTEAITA
- UUSI PENKKI, osa selkä- ja käsinojallisia, väri puu/tummanharmaa
- UUSI PIKNIK-RYHMÄ, pöytä ja selkänojalliset penkit, väri puu/tummanharmaa
- UUSI PITKÄ PÖYTÄ JA PENKIT, pitkä pöytä ja selkänojattomat penkit, väri puu/tummanharmaa
- UUSI PYÖRÄTELINE, runkolukittava, 2 pp / teline, väri tummanharmaa
- UUSI ISTUTUSTEN SUOJA-AITA, metallinen, väri tummanharmaa
- UUSI ROSKA-ASTIA, väri tummanharmaa
- UUSI SYVÄKERÄYSASTIA, väri tummanharmaa
- UUSI RAKENNUKSEN JÄTEHUOLTOALUE, suunnitellaan erikseen
- SÄILYVÄ KATUVALAISIN
- UUSI PUISTOVALAISIN
- TASAUS JA KUIVATUS**
- UUSI KORKEUSKÄYRÄ
- SÄILYVÄ KORKEUSKÄYRÄ
- UUSI PAINANNE
- UUSI KAIVO
- SÄILYVÄ KAIVO
- SUUNNITTELUALUEEN RAJA
- LEIKKAUKSEN PAIKKA, ks. piirustus VIO 6394/2

Helsinki Kaupunkiympäristön toimiala www.hel.fi  
sähköposti: etunimi.sukunimi@hel.fi

KAUP.O5A, O5A-ALUE  
25. Käpylä

**LEIKKIPUISTO KIMMO**

Puistosuunnitelma

MK	LIITTYY	NRO	KHS	
1:400	KORVAA	VIO 6394/1	KYLK	
	KORVATTU	TASOKOORDINAATISTO: ETRS-GK25	HYV.	2.2.2024 J. Luomanen
	ASEMAKAAVA	12350	TARK.	2.2.2024 K. Arrakoski
	LIKENNES.	KORKEUSJÄRJESTELMÄ: N2000	PROJ.	2.2.2024 S. Knuuti
			HYV.	2.2.2024 T. Perälä
			TARK.	2.2.2024 T. Perälä
			LAAT.	2.2.2024 A. Torres

maisema-arkkitehtitoimisto  
**NAKYMA** Oy  
Mechelininkatu 34 B, 00280 Helsinki, p. 09-622 717 27