

KOY ILMALANTORI

PERSPEKTIIVI HAKAMÄENTIE 1:1 LUONNOS 21.11.2018



KOY ILMALANTORI

ILMAKUVA 3 1:1,00 LUONNOS 21.11.2018



KOY ILMALANTORI



KOY ILMALANTORI

PERSPEKTIIVI TORILLE 1:1 LUONNOS 21.11.2018




KOY ILMALANTORI



KOY ILMALANTORI


PERSPEKTIIVI 3 1:1 LUONNOS 21.11.2018

BRUTTOALA: 18 130m²
KERROSALA: 10 118m²
MYTTÄVÄ HUONEISTOALA: 10 599m²
AUTOPAIKKOJA: 112

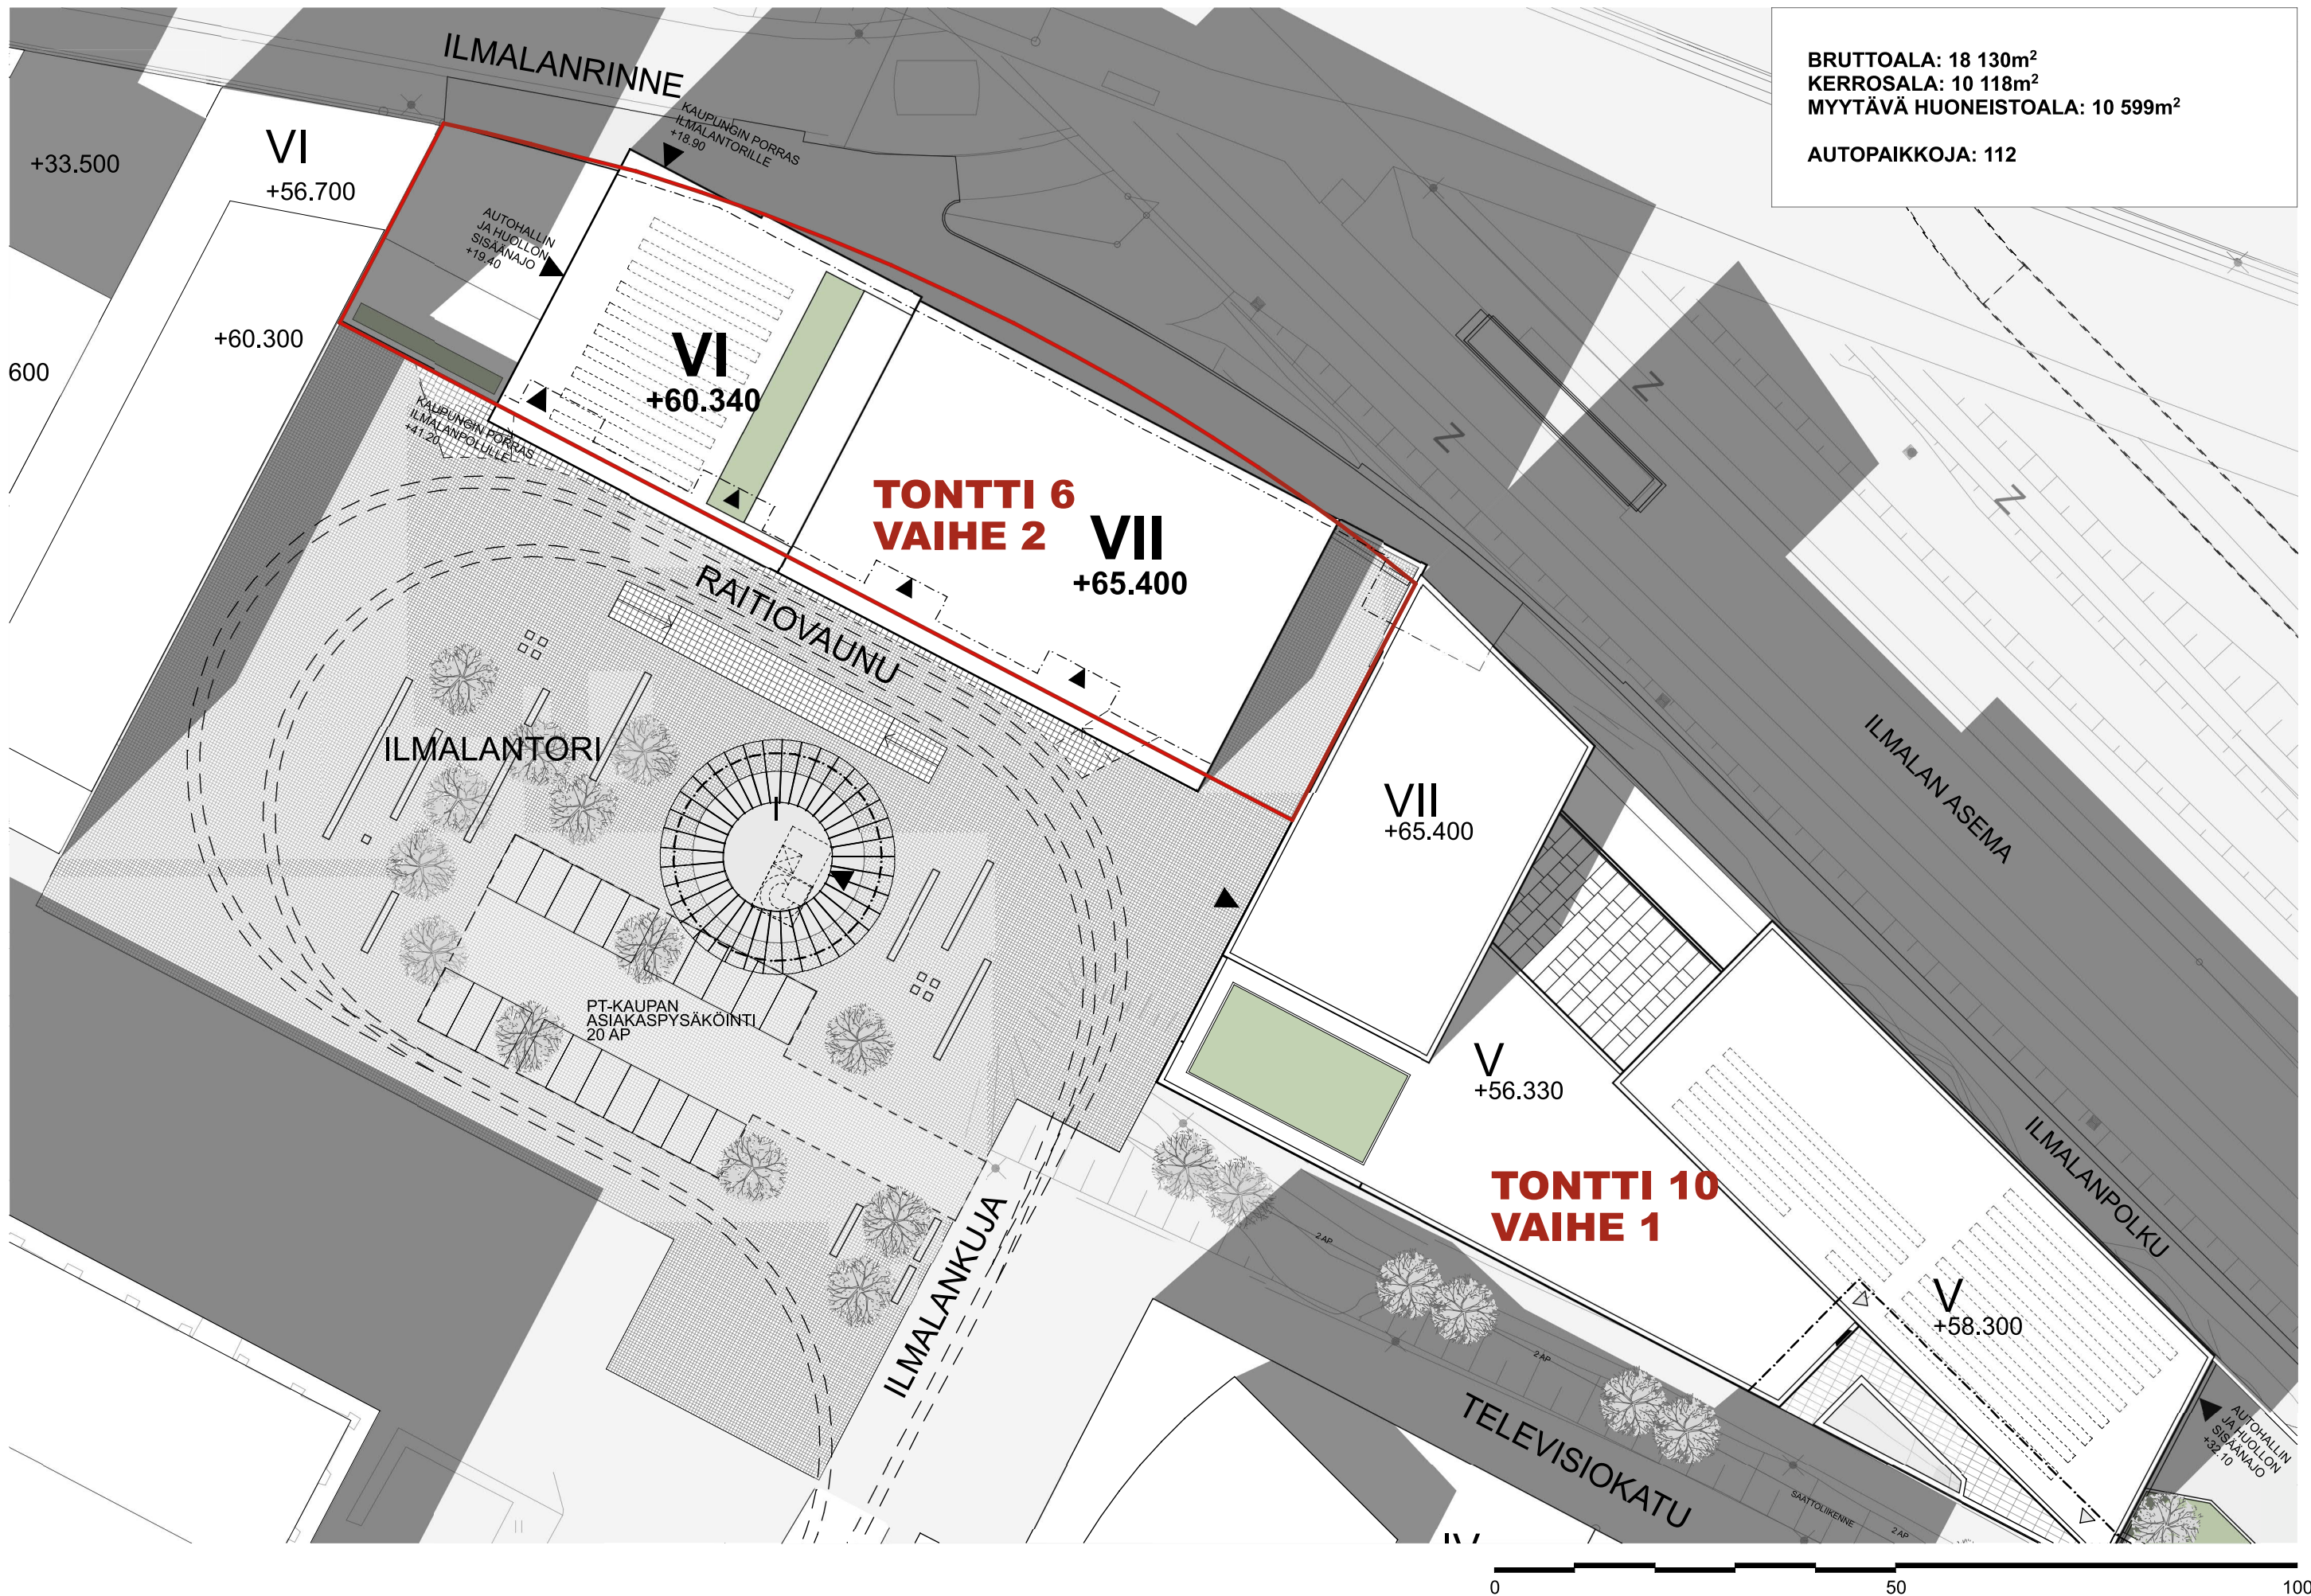

KOY ILMALANTORI

ASEMAPIIRUSTUS 1:500 LUONNOS 21.11.2018

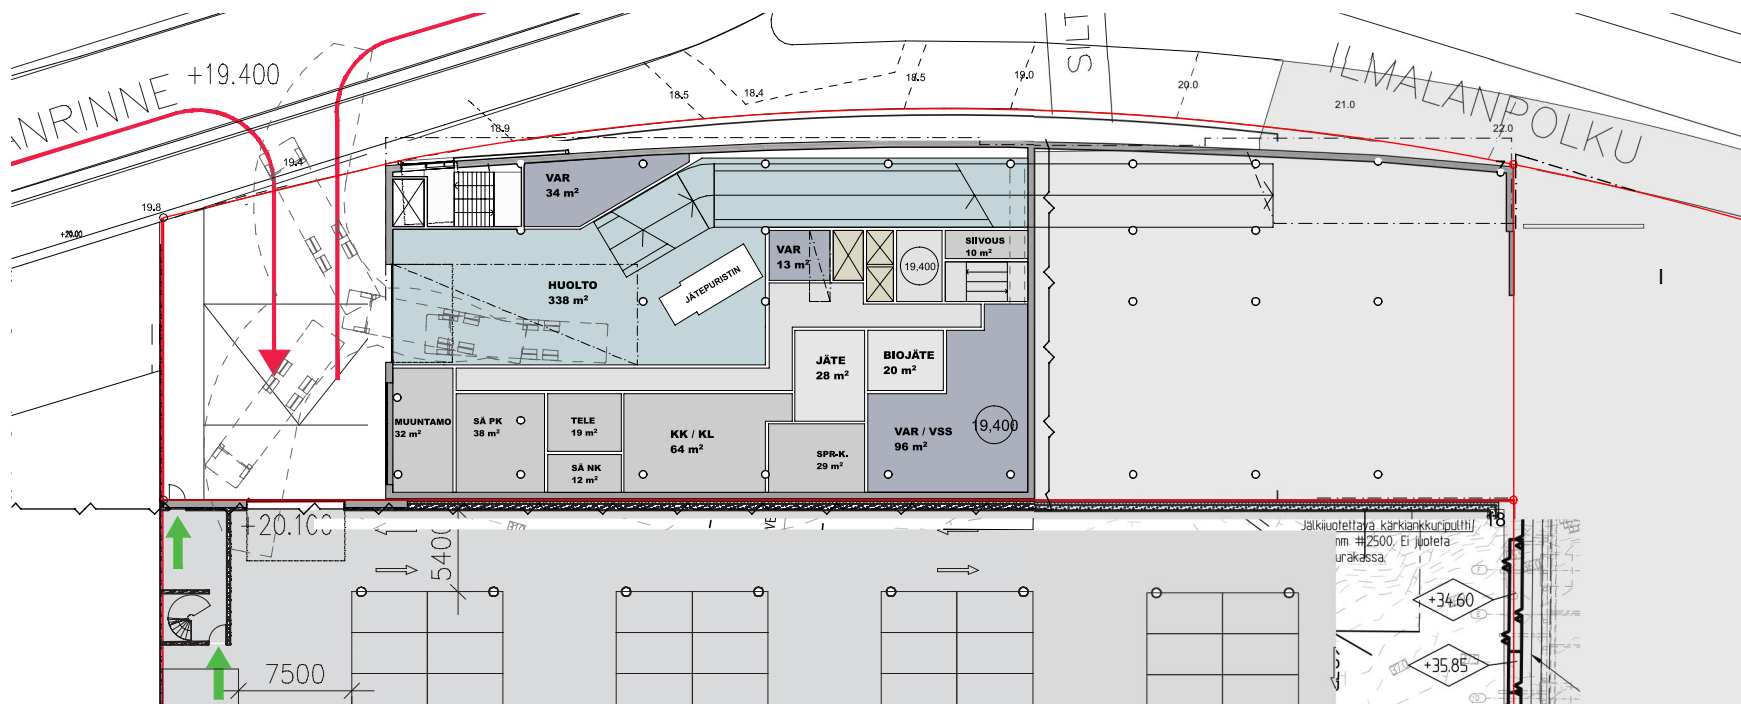

K5 +19,400


AUTOPAIKKALASKELMA

**KAAVAN MUKAAN 1AP / 120k-m²
10 000k-m² / 120 = 83 AP**


**EHDOTUKSESSA
1 / 90k-m² TOIMISTO, LIIKE**

10 118k-m² / 90 = 112 AP


YHTEENSÄ = 112 AP

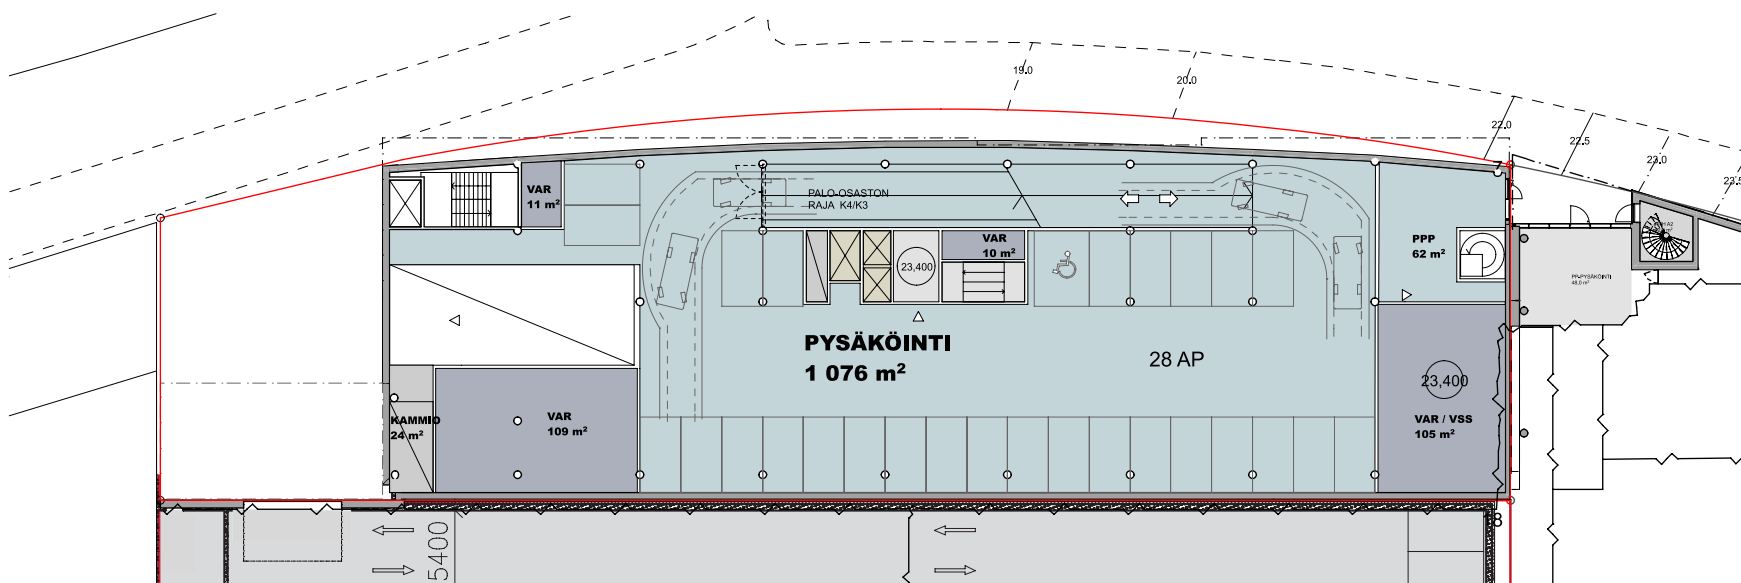


K4 +23,400

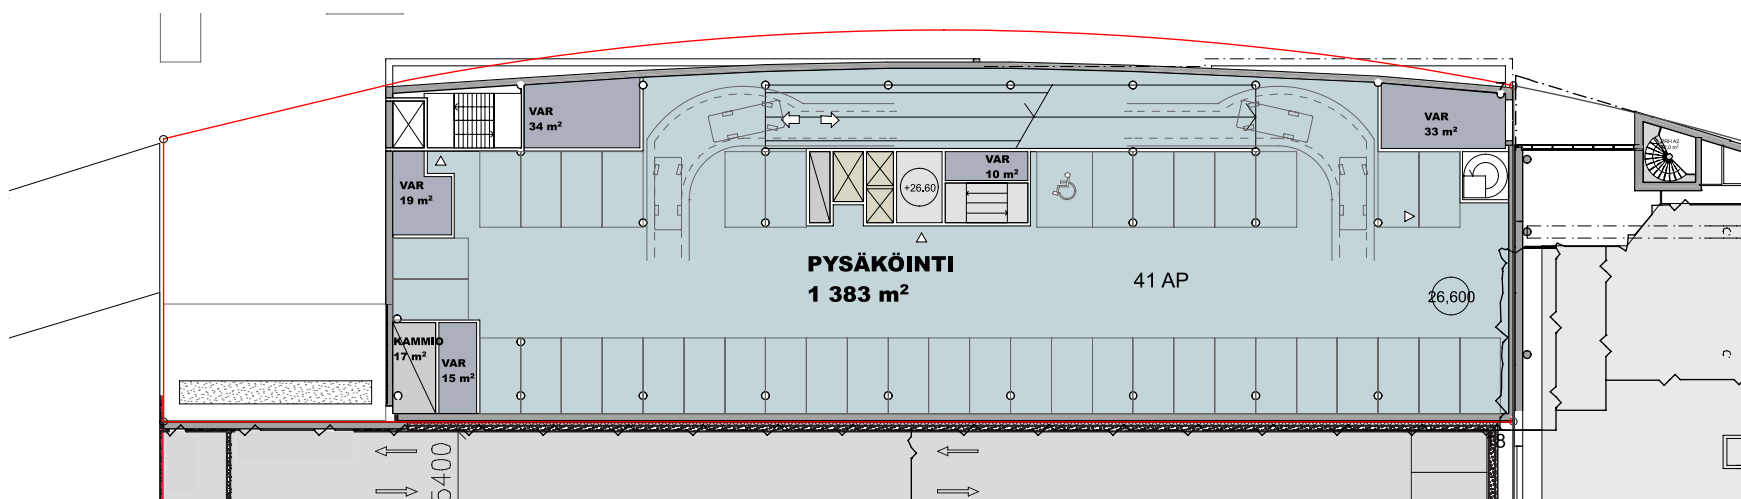


K3 +26,600

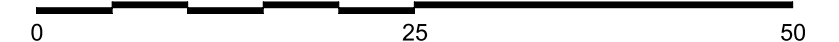


KOY ILMALANTORI

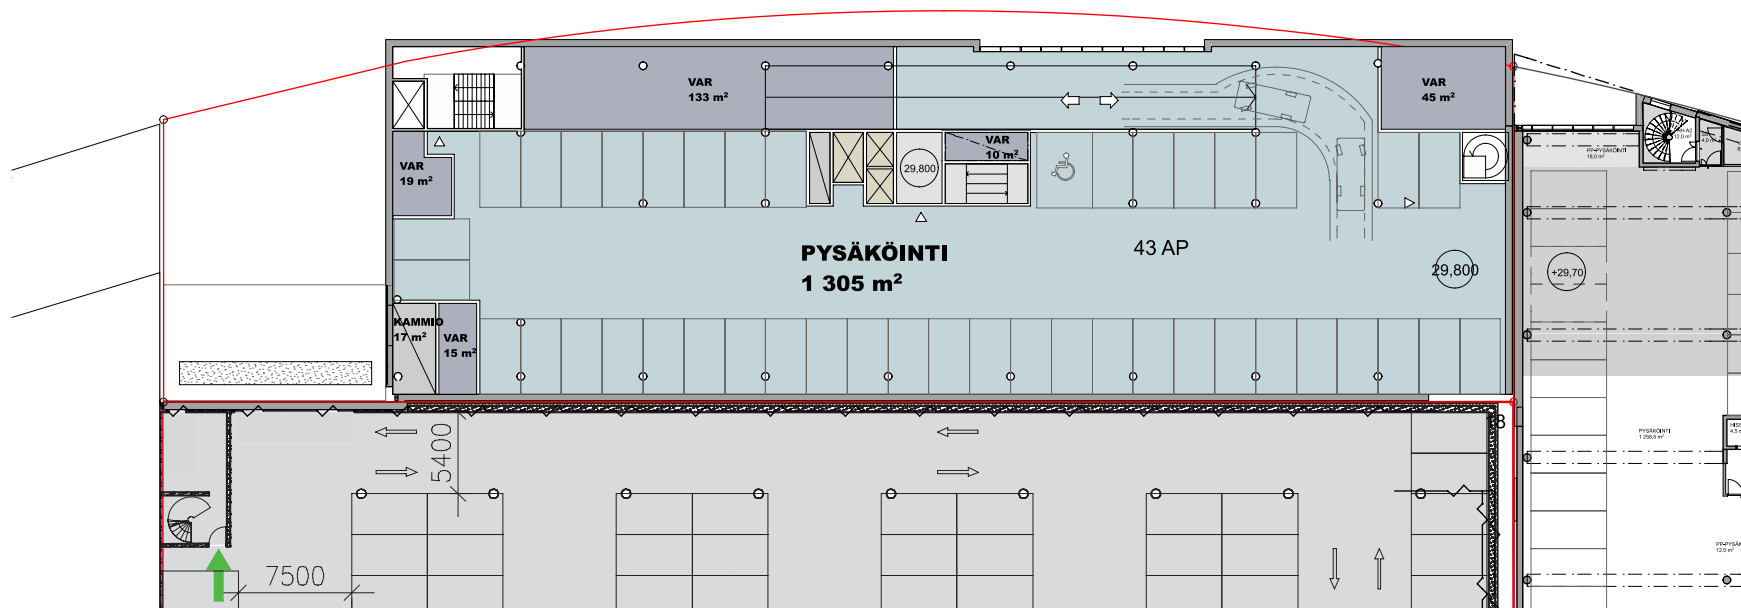


K2 +29,800

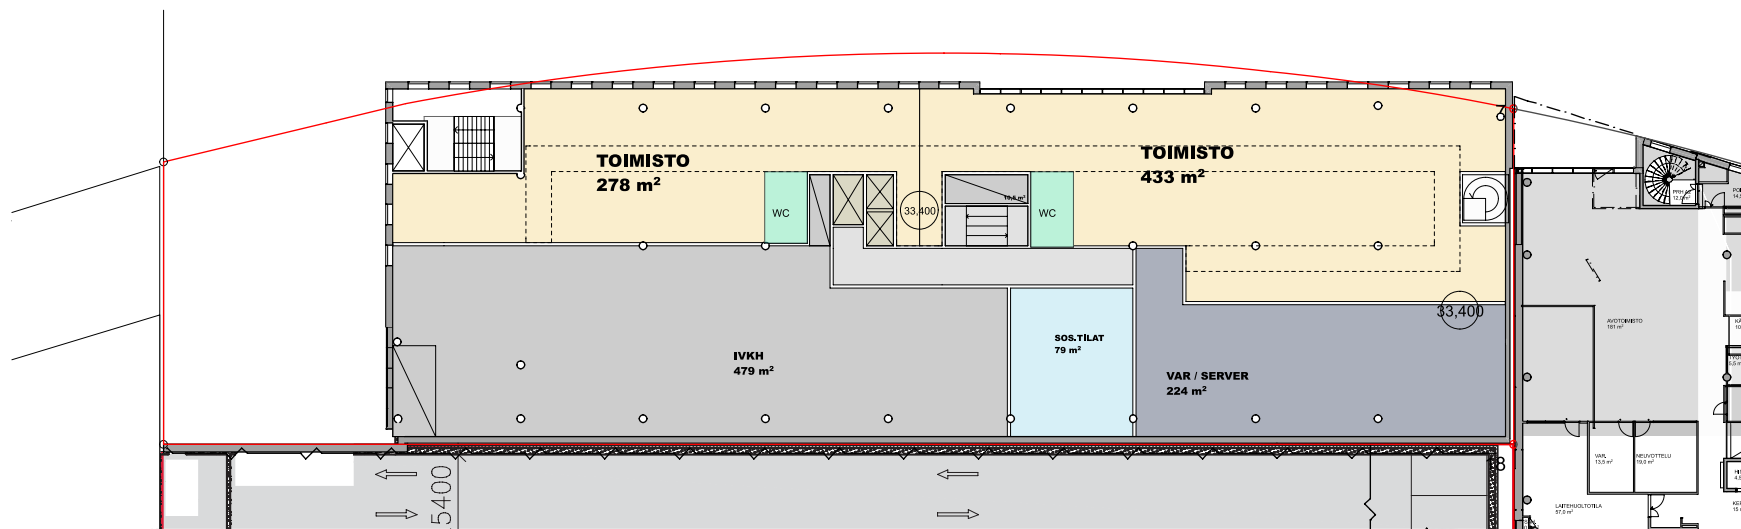


K1/00 +33,400

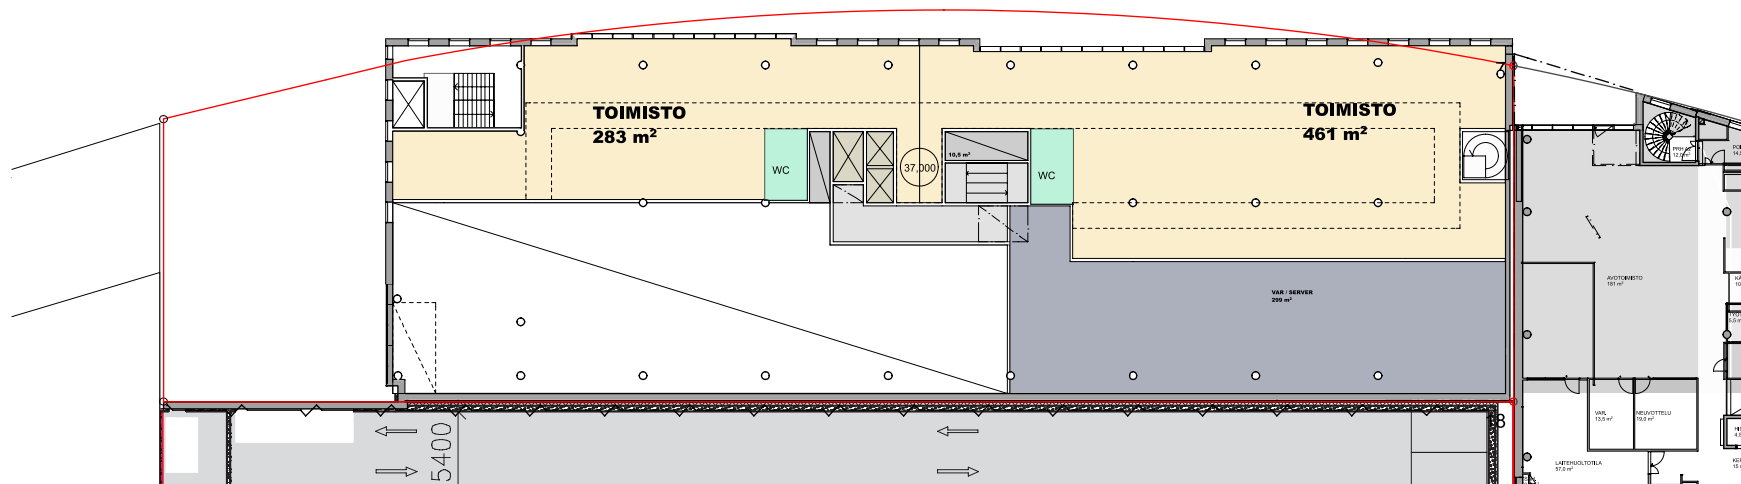


01 +37,000

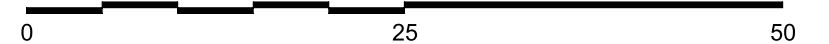


KOY ILMALANTORI

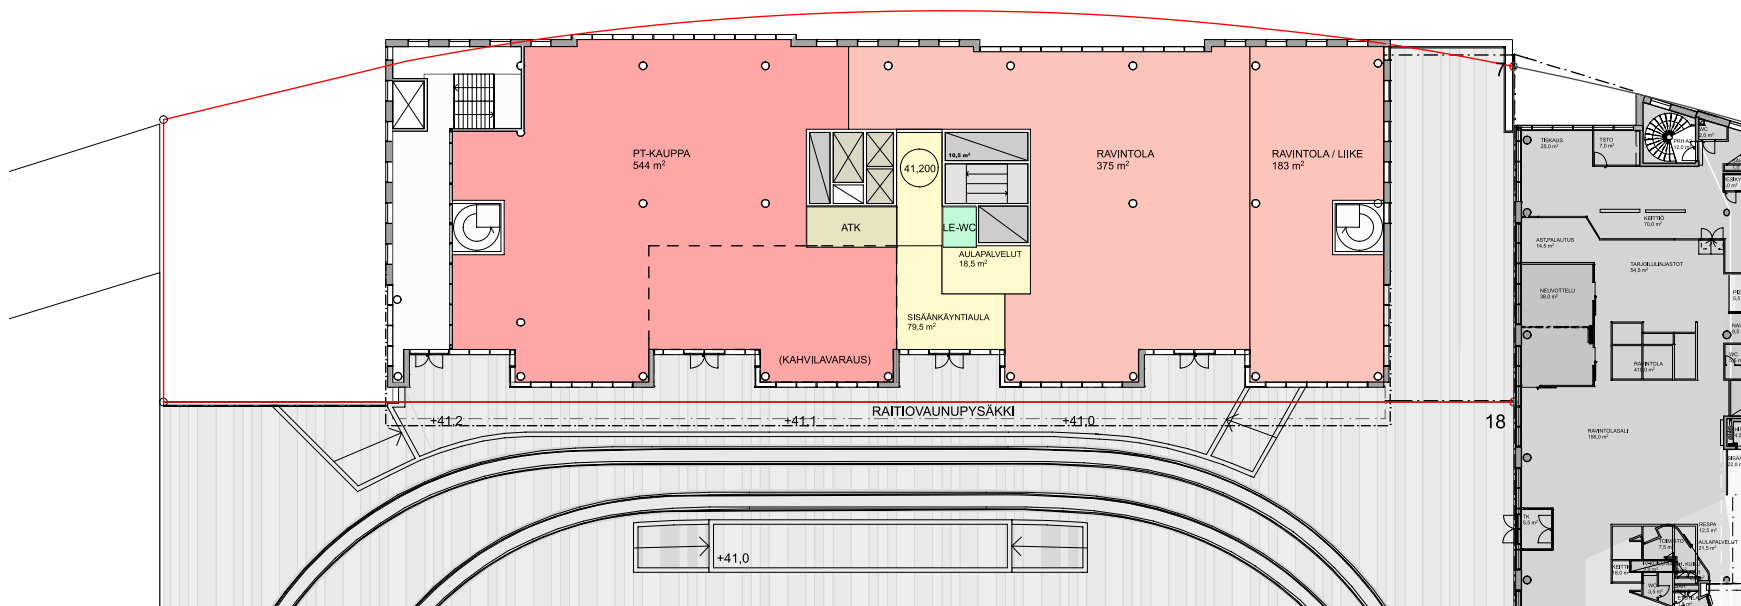


02 TORITASO +41,200

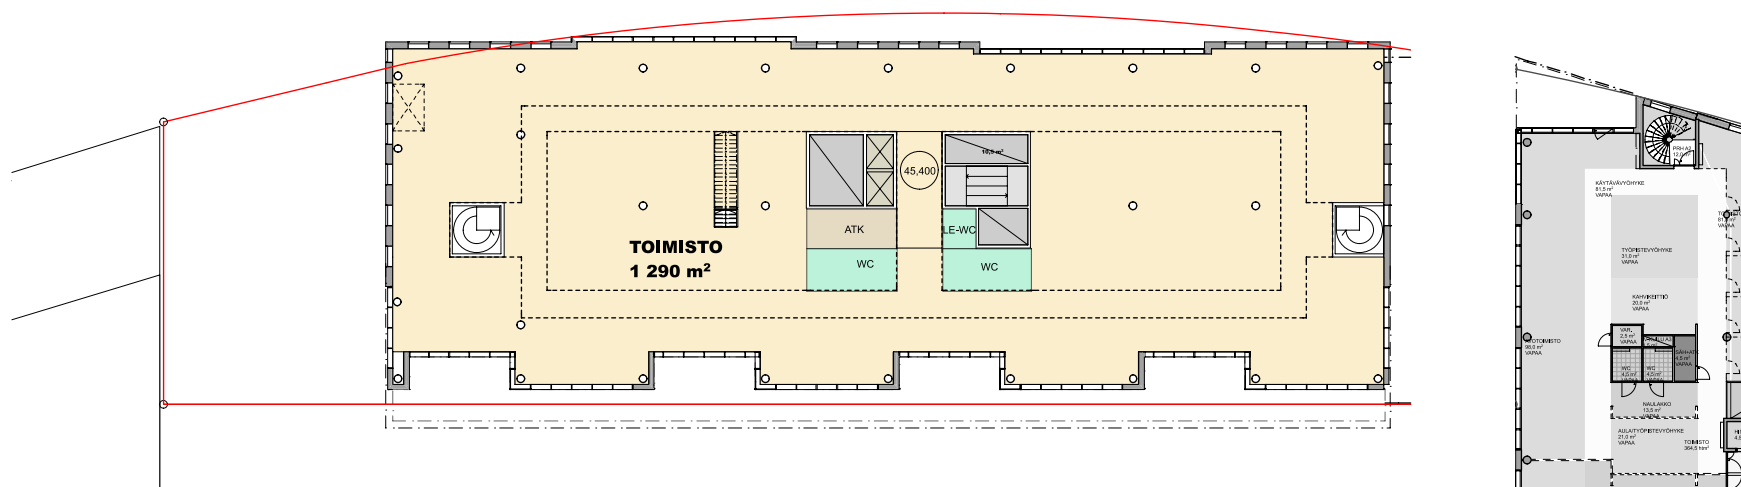



03 +45,400

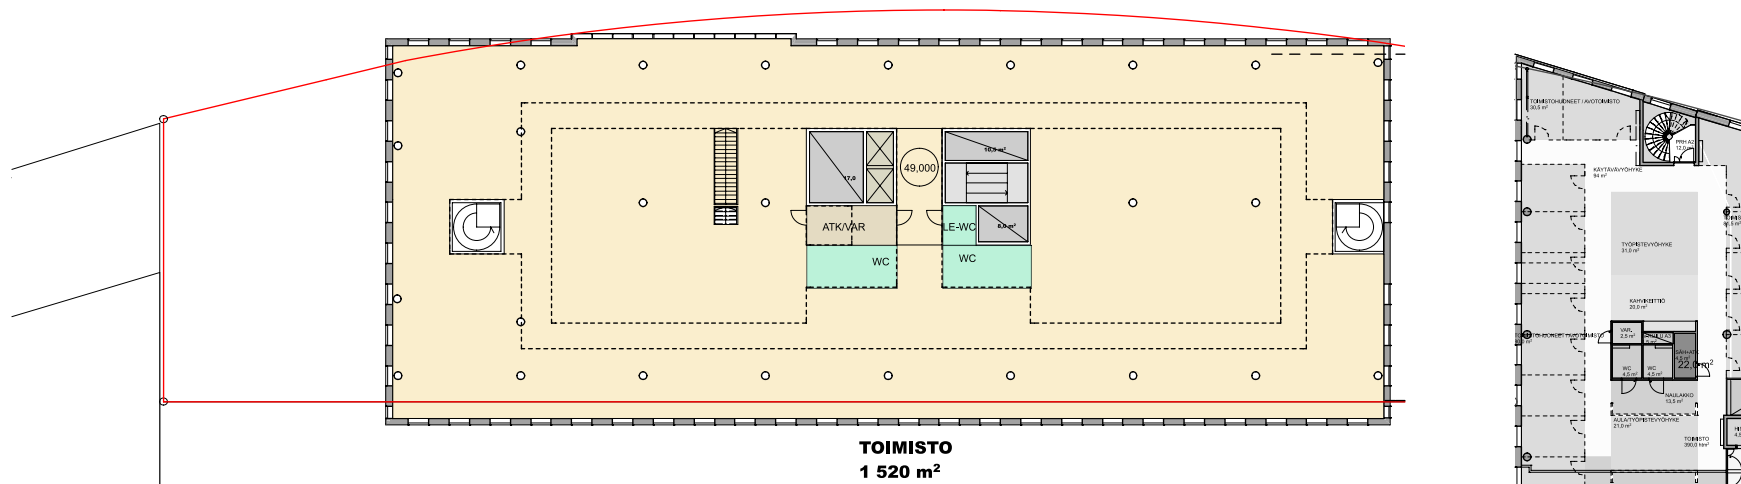



04 +49,000

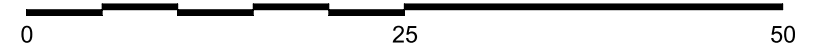



KOY ILMALANTORI

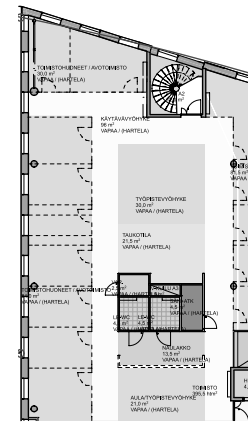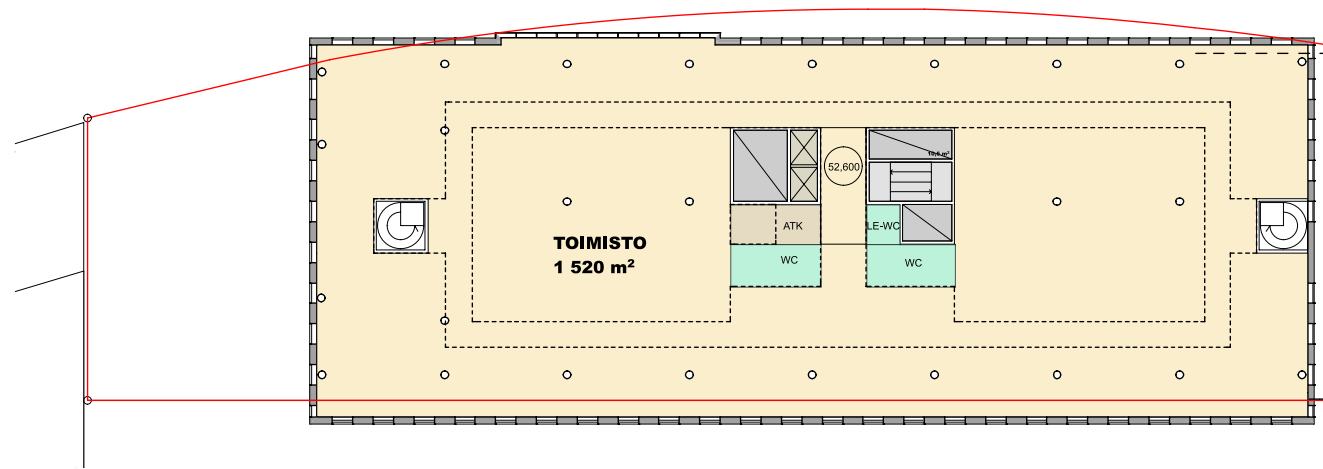


05 +52,600

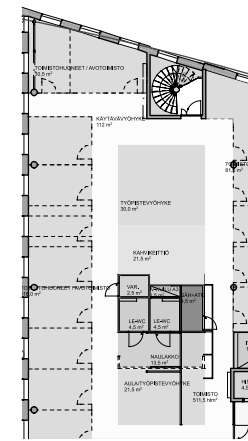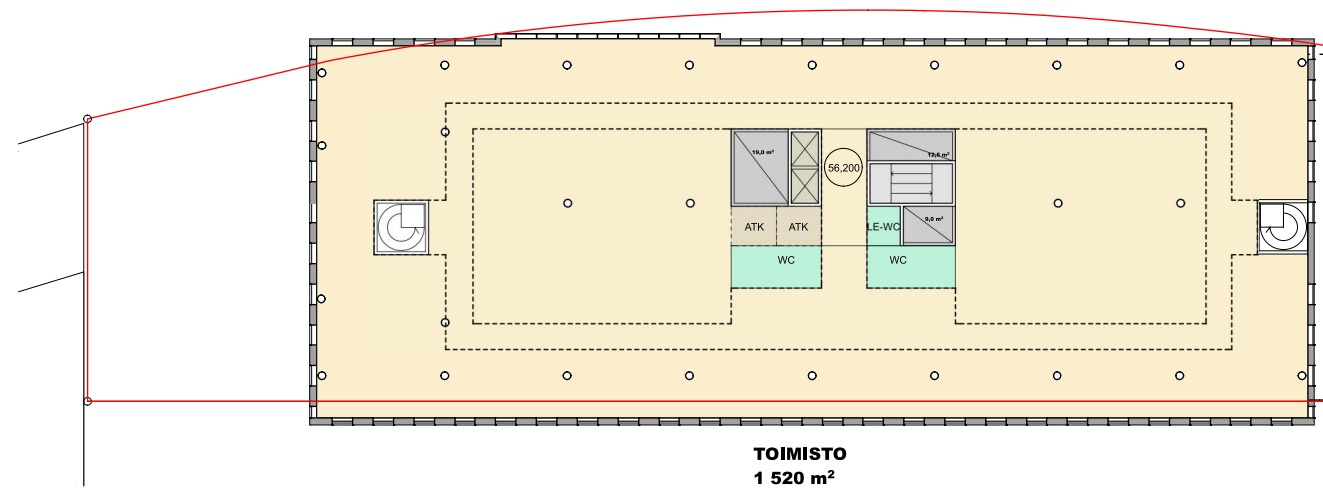




06 +56,200

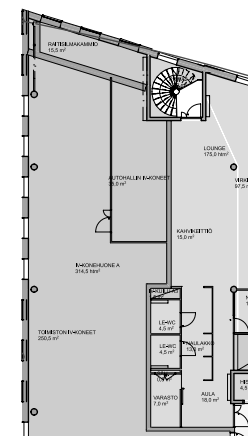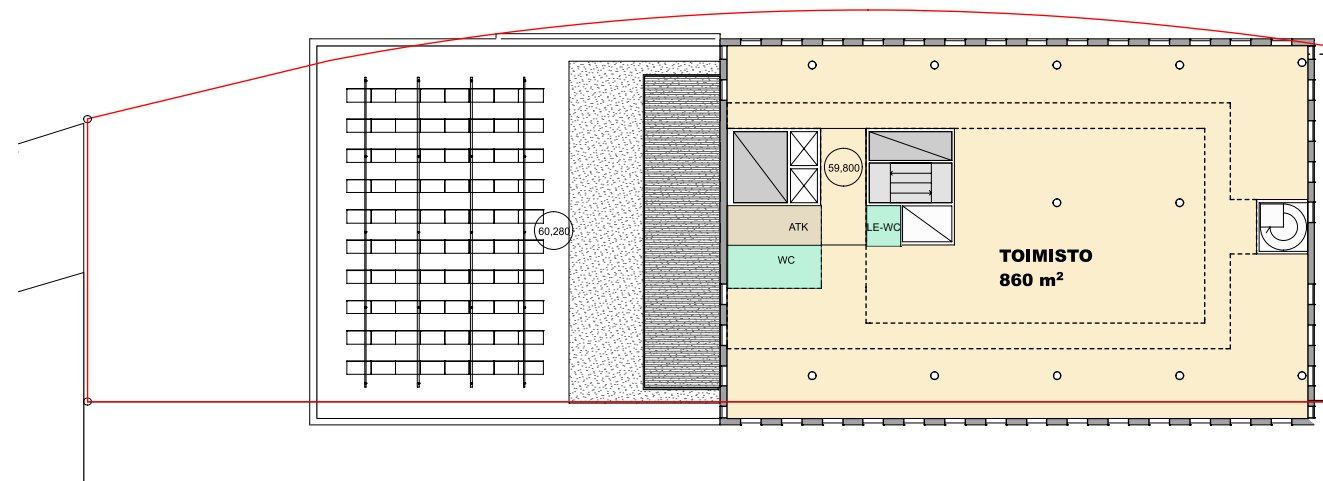

07 +59,800



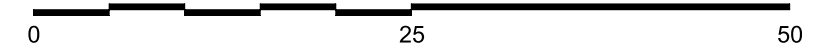


KOY ILMALANTORI

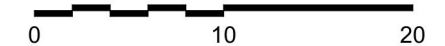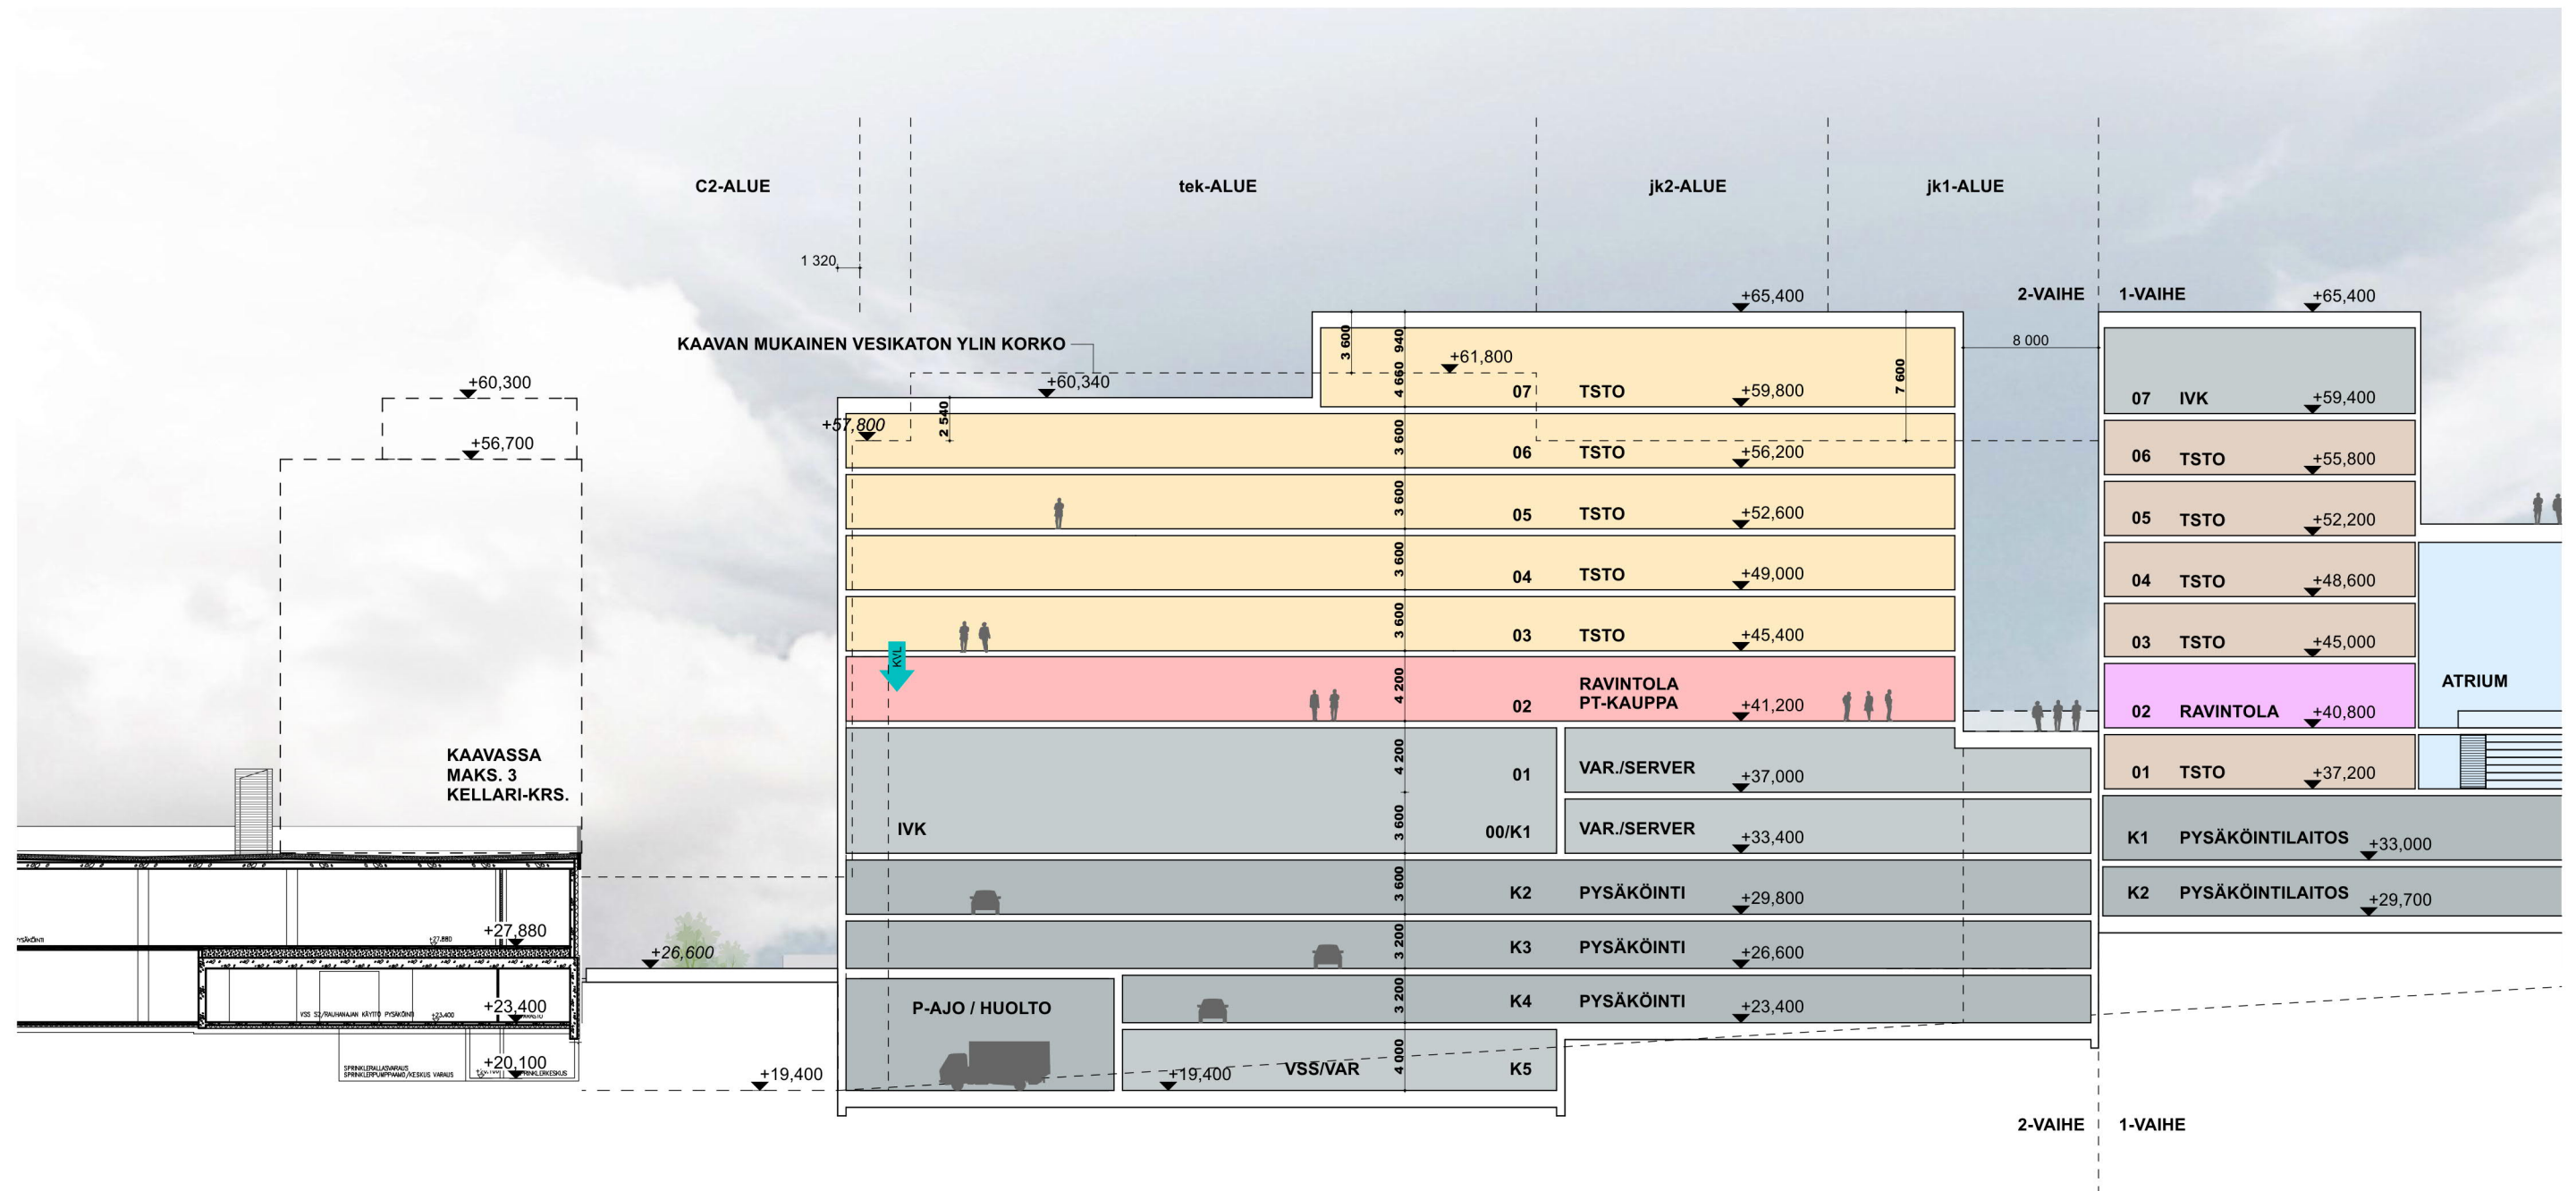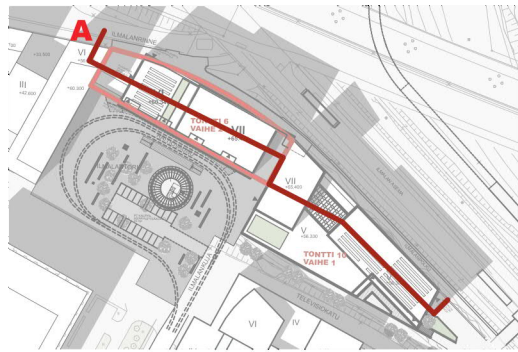


KOY ILMALANTORI

LEIKKAUS A-A 1:400 LUONNOS 21.11.2018

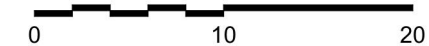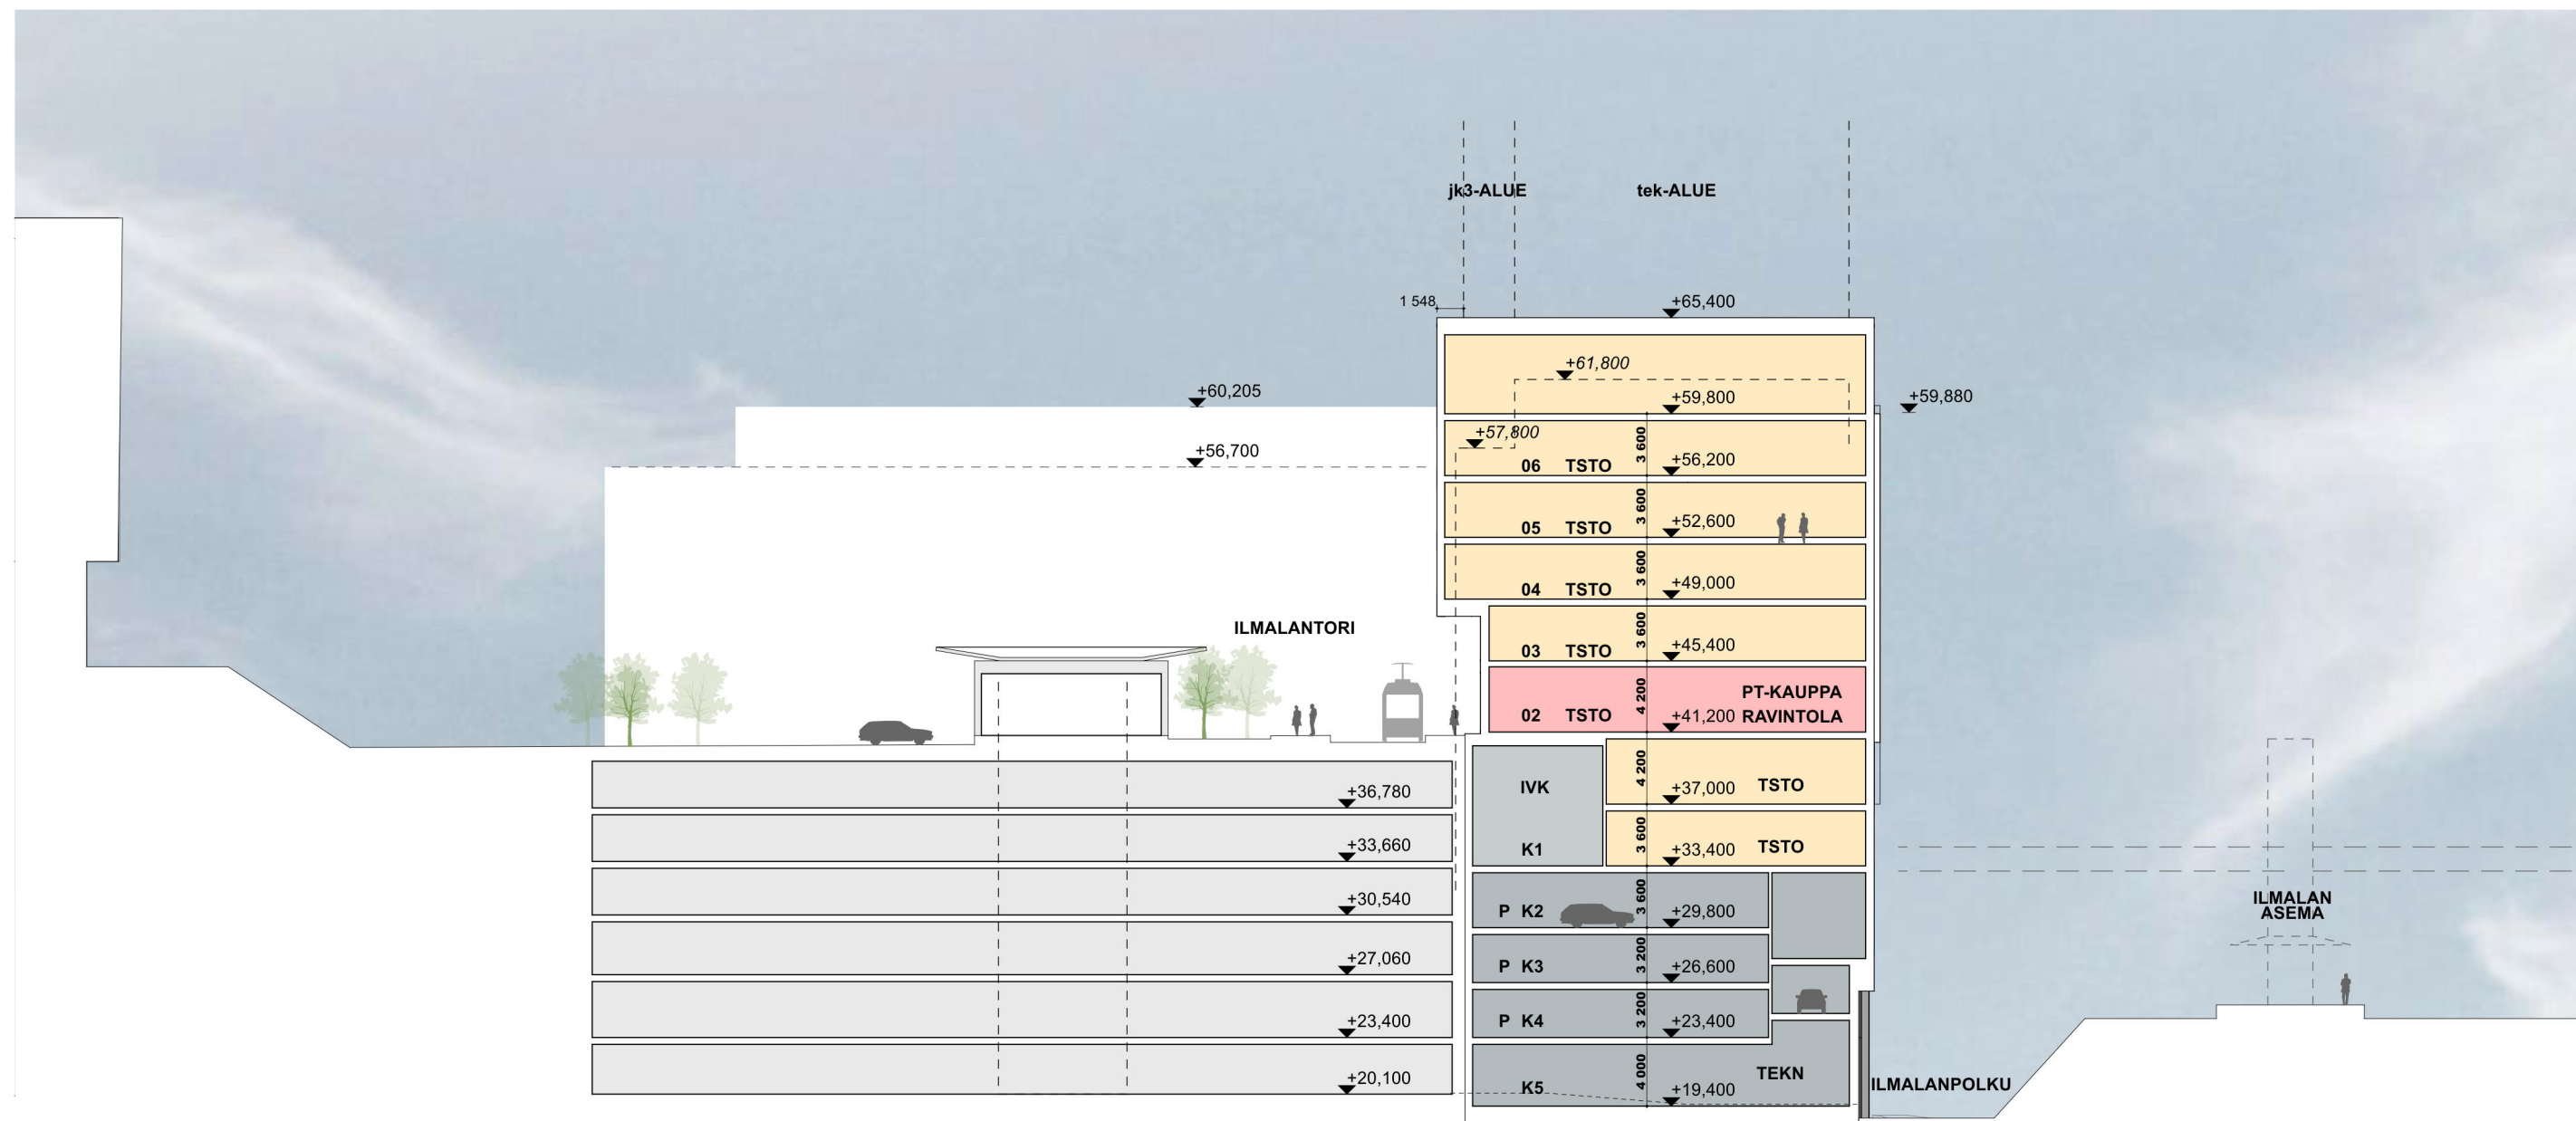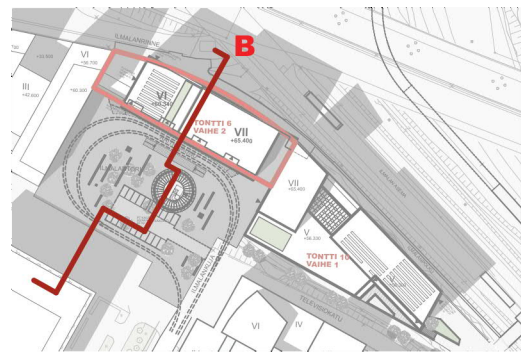


KOY ILMALANTORI

LEIKKAUS B-B 1:400 LUONNOS 21.11.2018

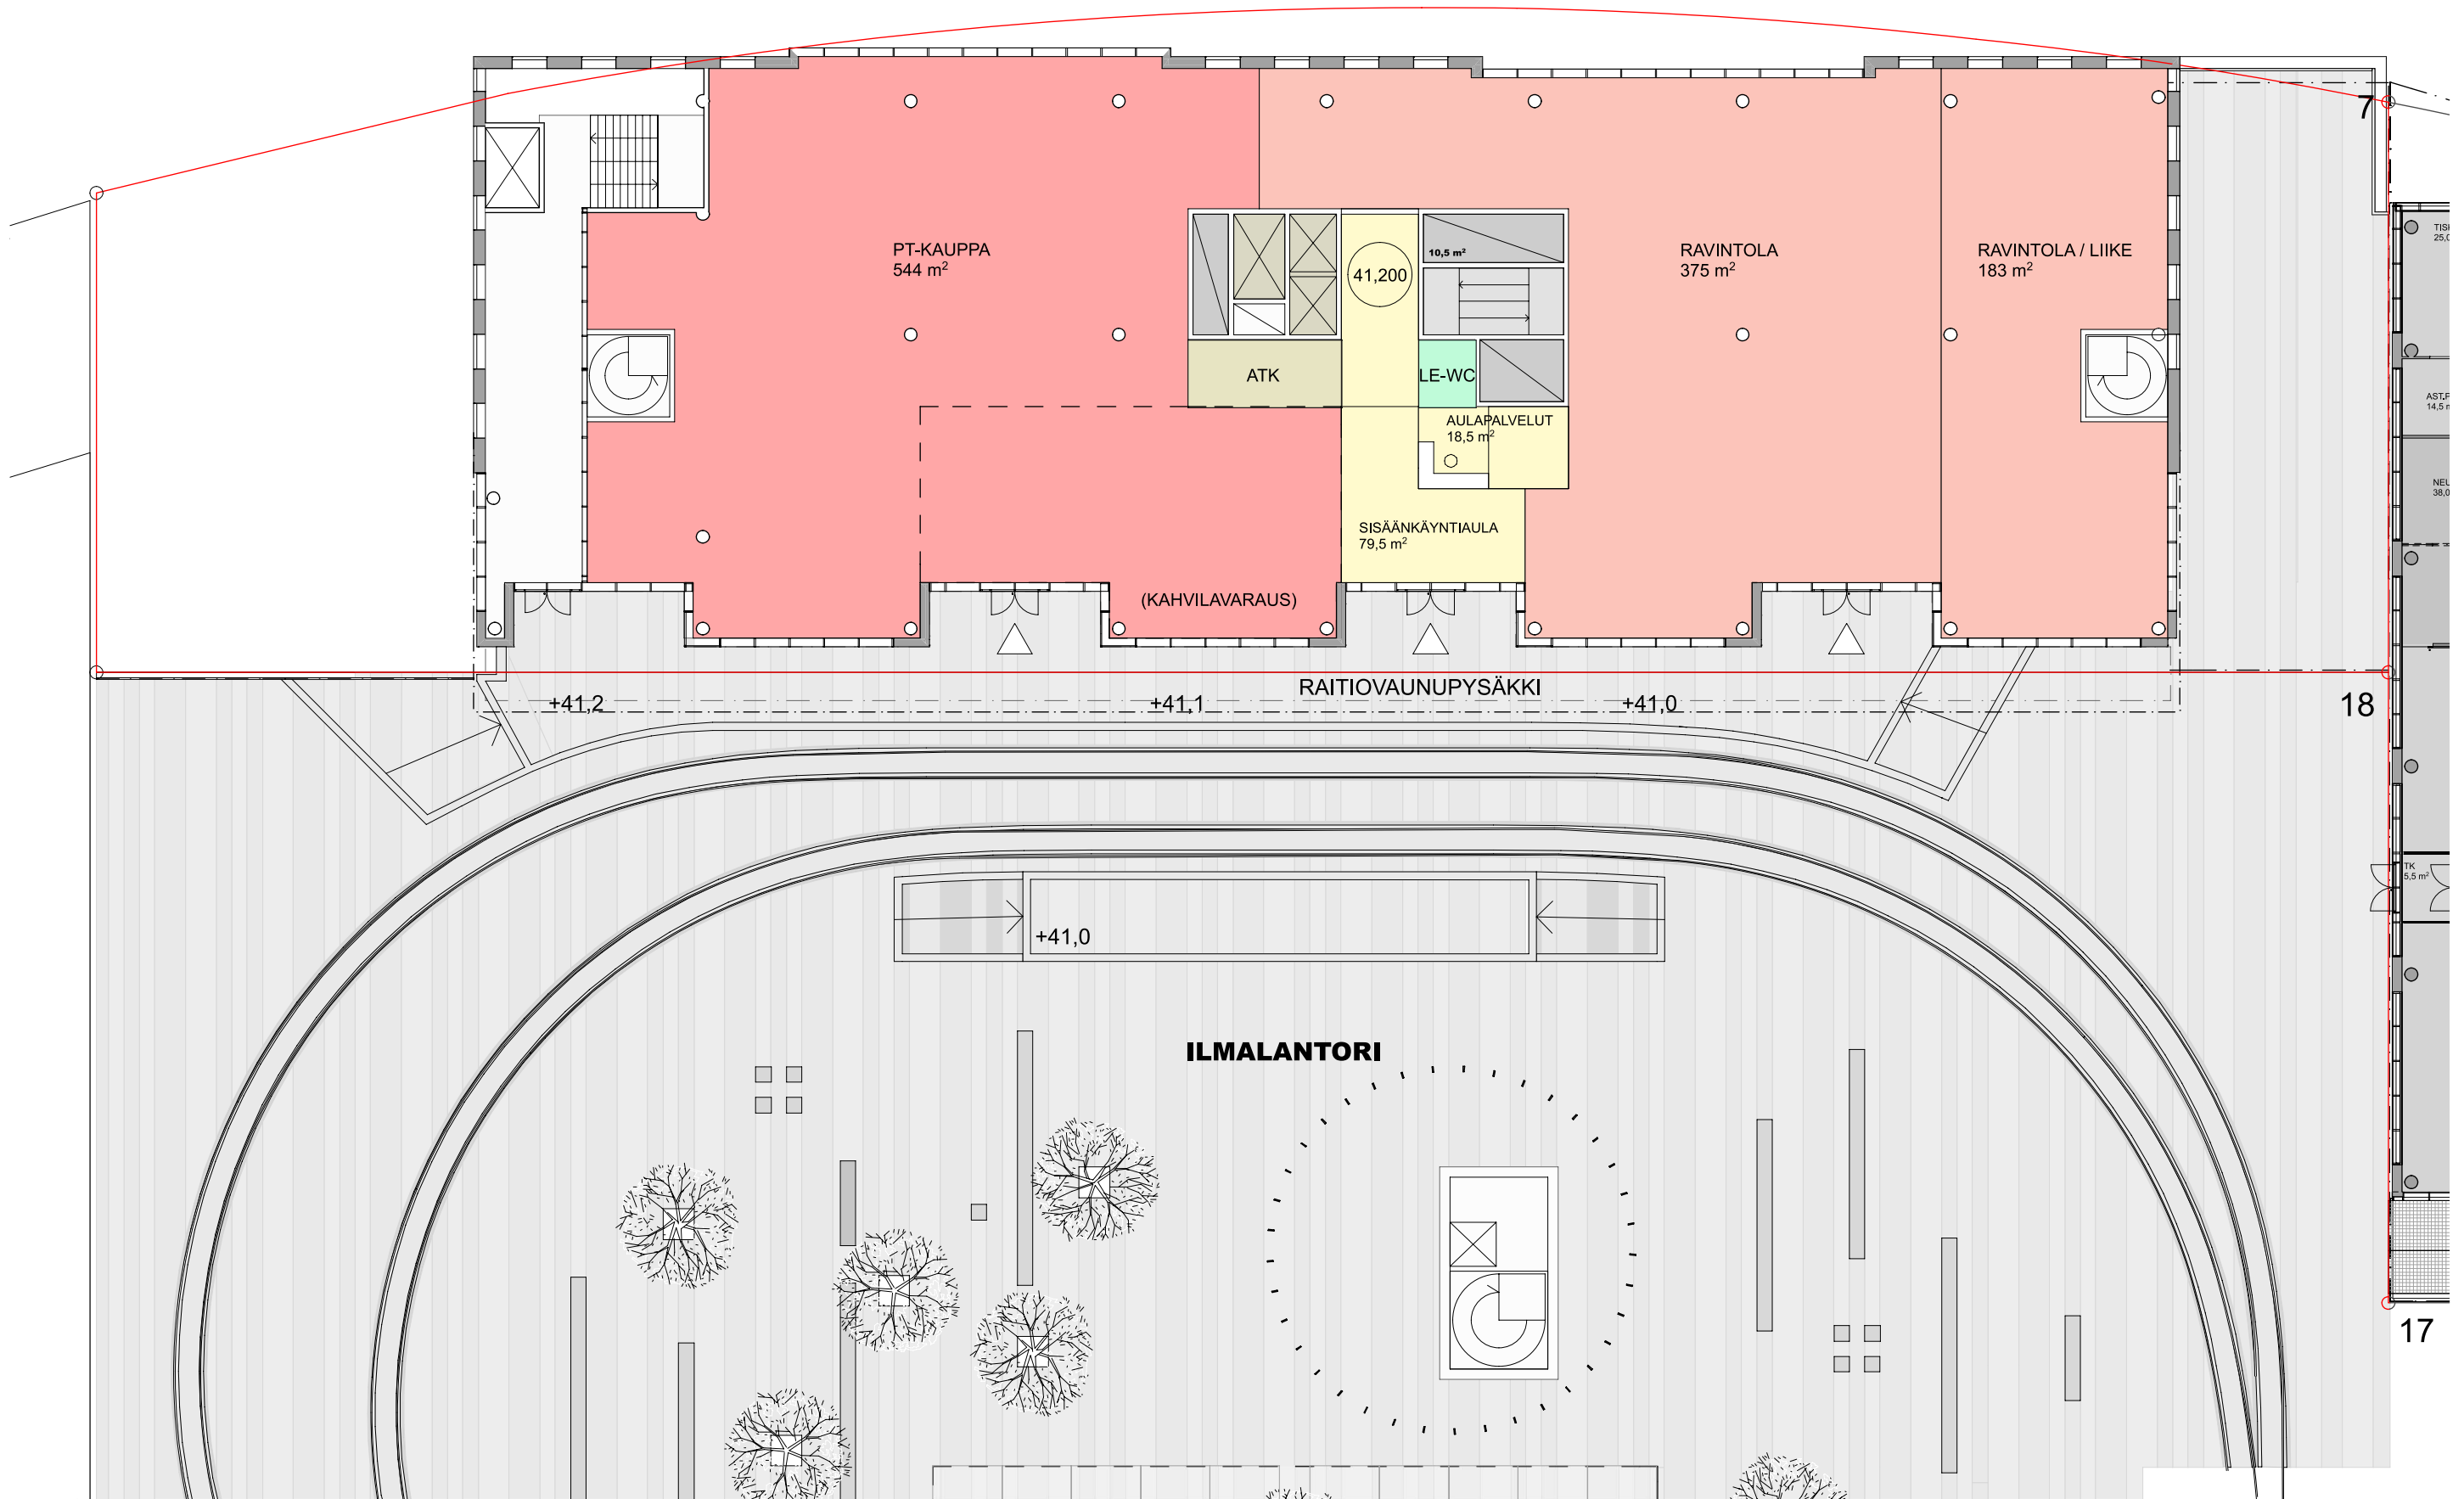


KOY ILMALANTORI


POHJAPIIRUSTUS KERROS 02 1:250 LUONNOS 21.11.2018

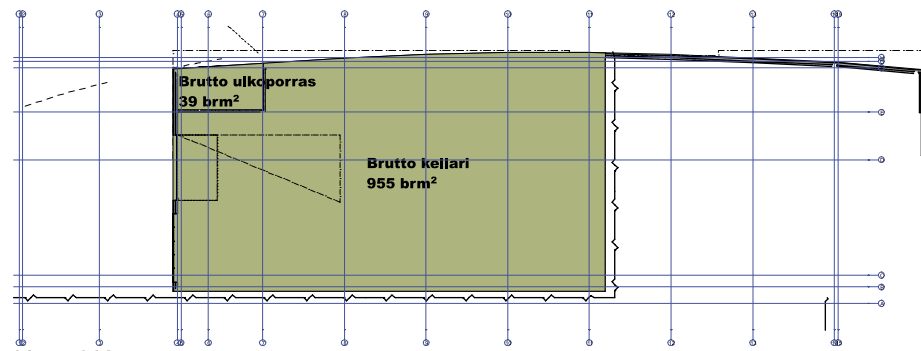


Kellari K5

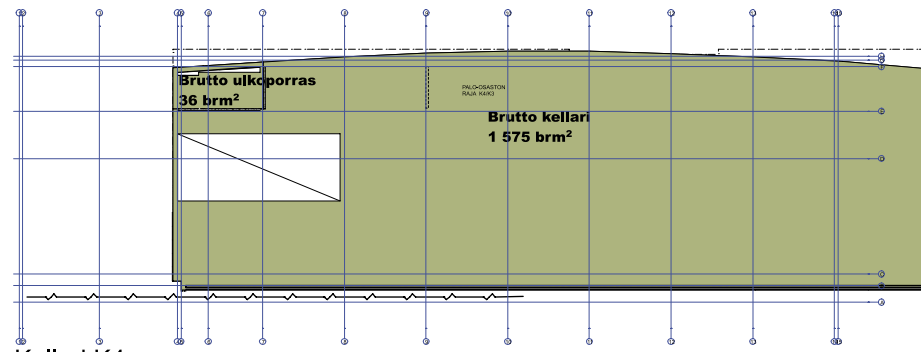


Kellari K4

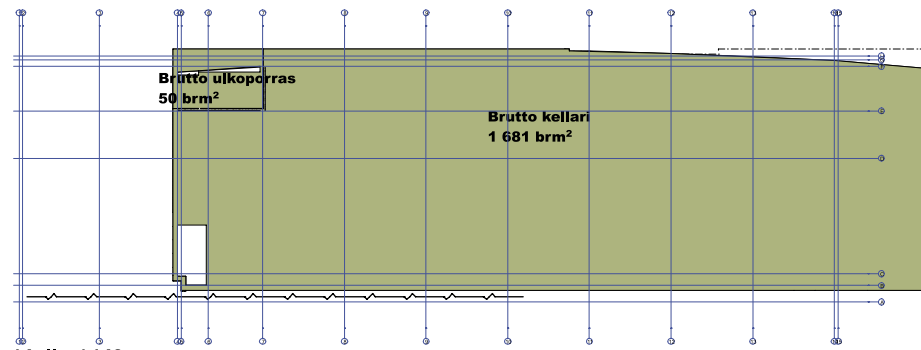


Kellari K3

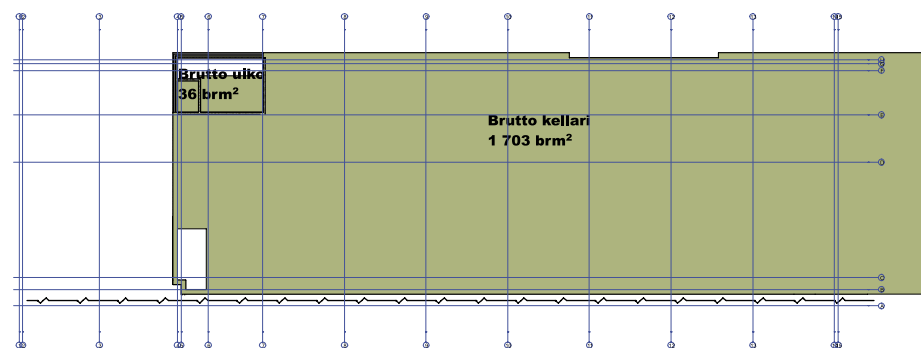


Kellari K2

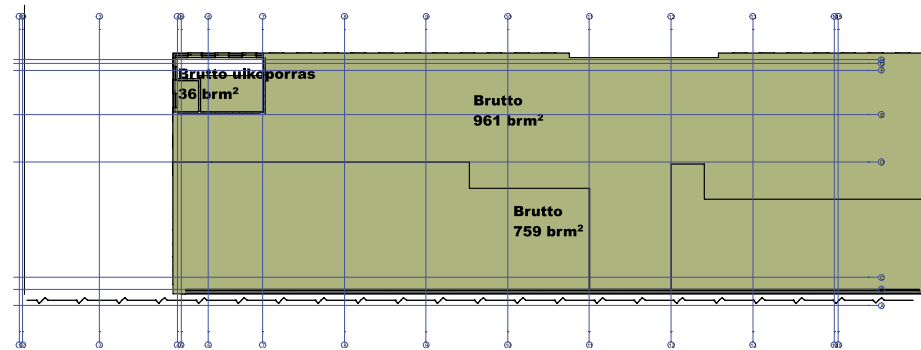


Kellari K1

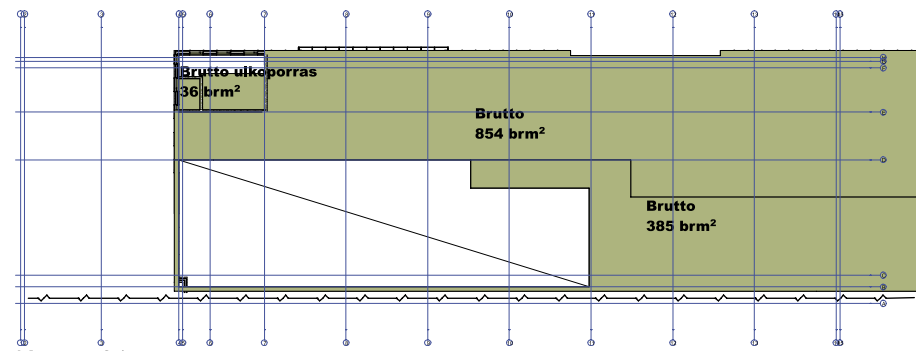


Kerros 01

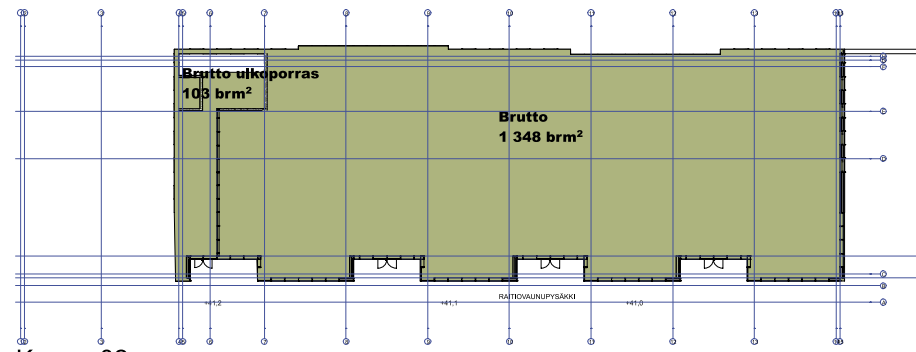


Kerros 02

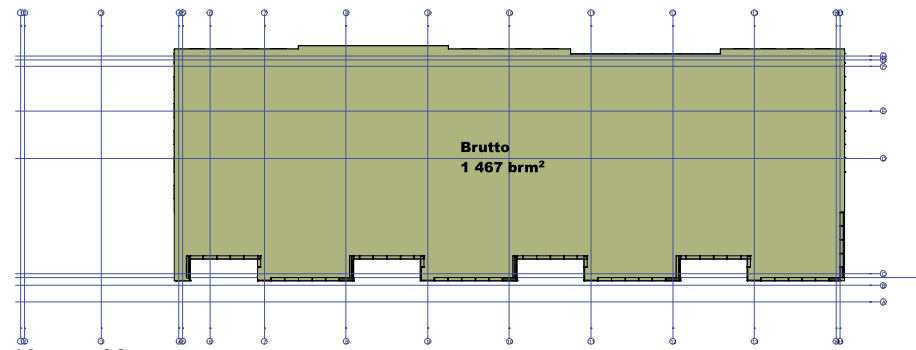

Kerros 03

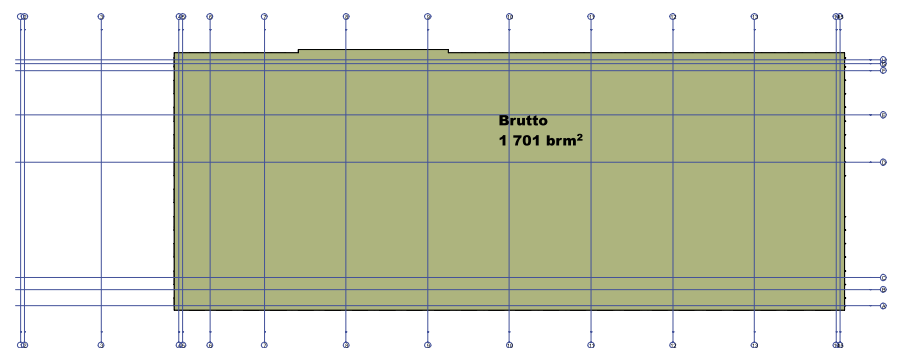

Kerros 04

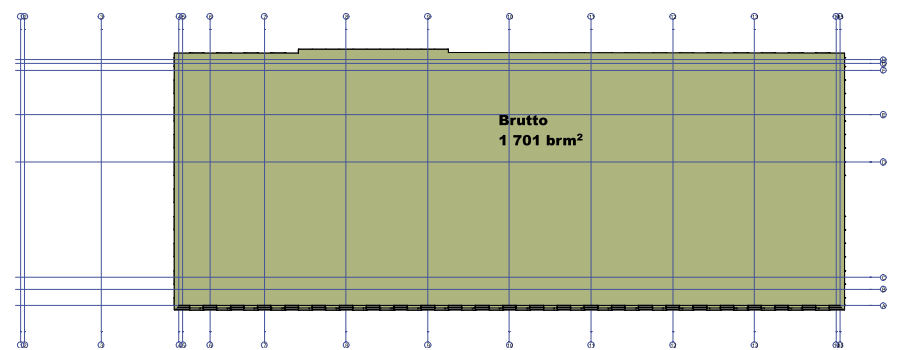


Kerros 05

BRUTTOALA


Brutto	
Kellari K1	1 720
Kerros 01	1 239
Kerros 02	1 348
Kerros 03	1 467
Kerros 04	1 701
Kerros 05	1 701
Kerros 06	1 701
Kerros 07	1 003
	11 880 m²

Brutto kellari	
Perustus K5	955
Kellari K4	1 575
Kellari K3	1 681
Kellari K2	1 703
	5 914 m²


Brutto ulkoporras	
Perustus K5	39
Kellari K4	36
Kellari K3	50
Kellari K2	36
Kellari K1	36
Kerros 01	36
Kerros 02	103
	336 m²
	18 130 m²

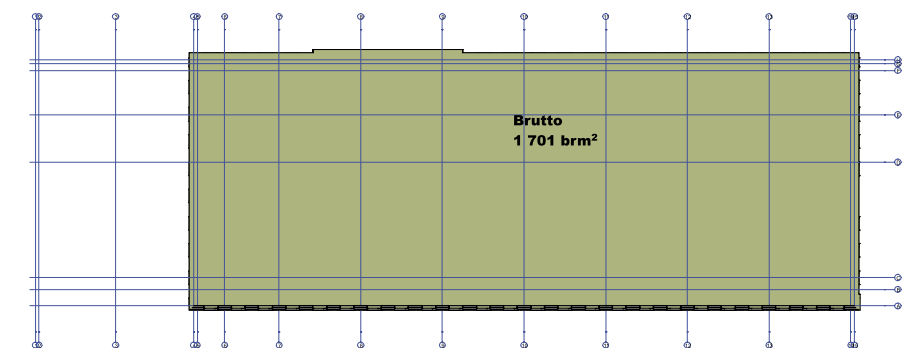


Kerros 06

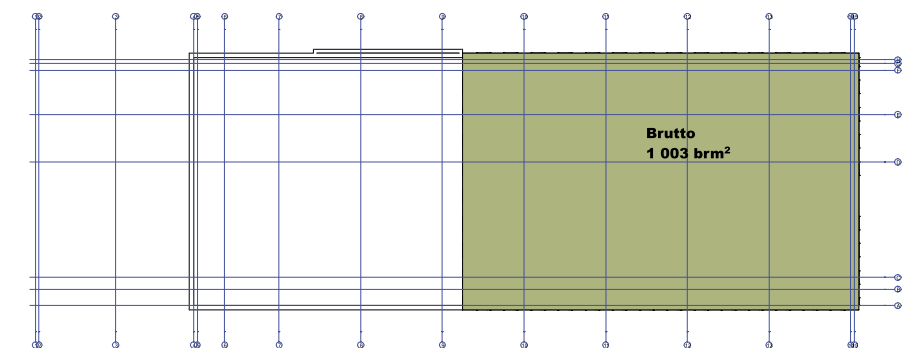


Kerros 07

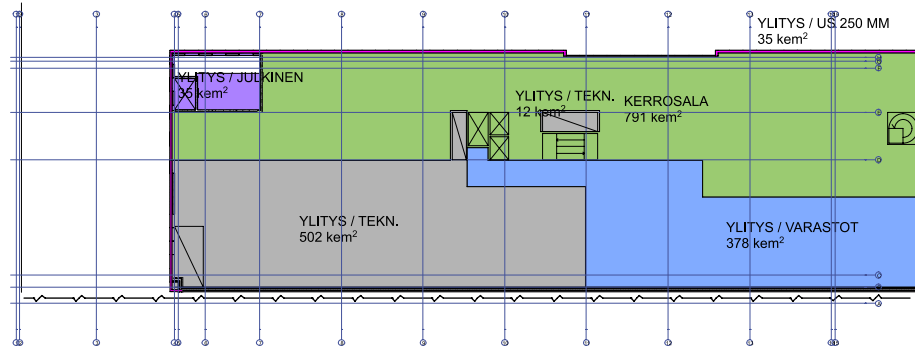


Kellari K1

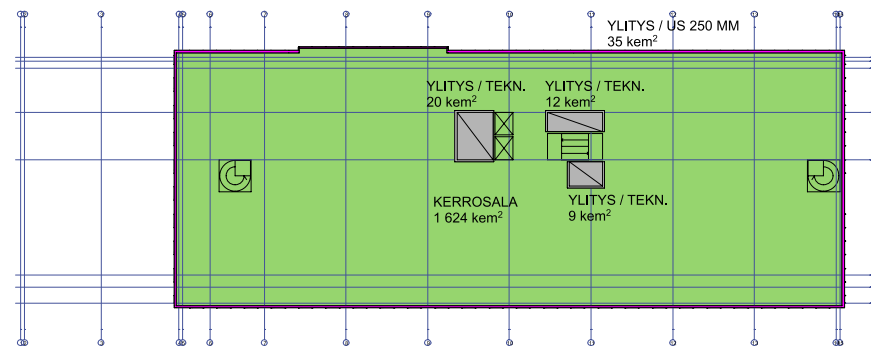


Kerros 04

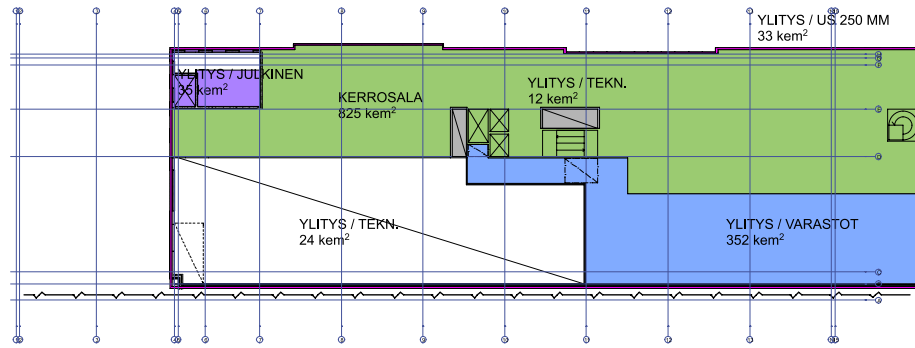


Kerros 01

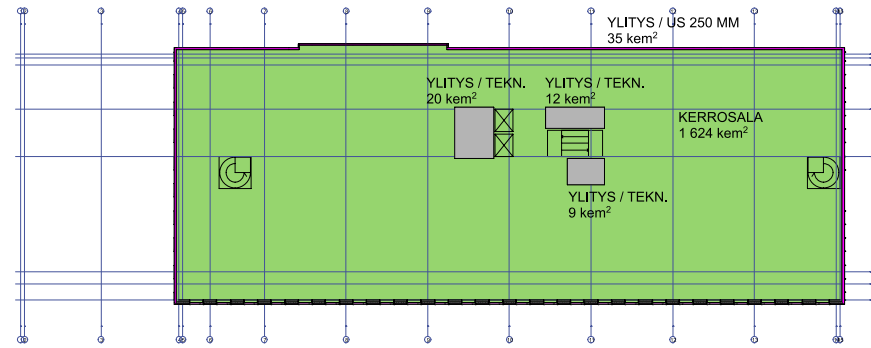


Kerros 05

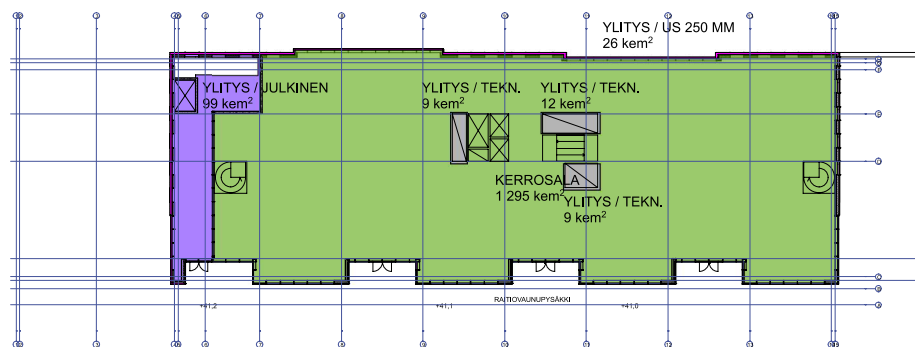


Kerros 02

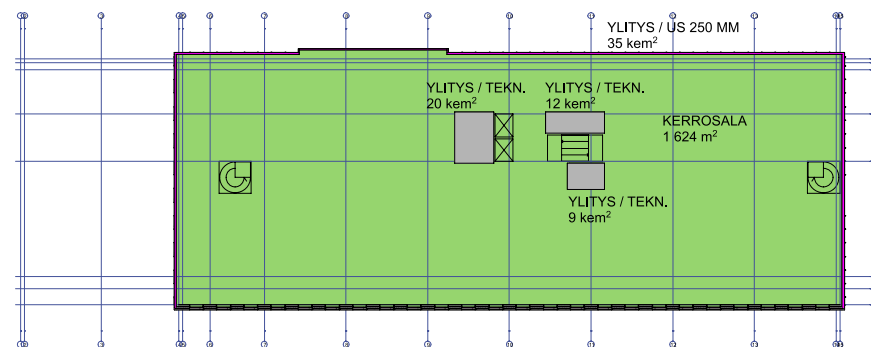

Kerros 06

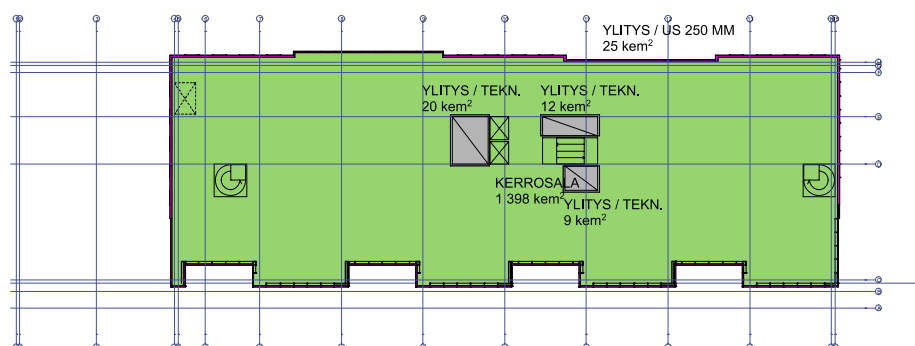

Kerros 03

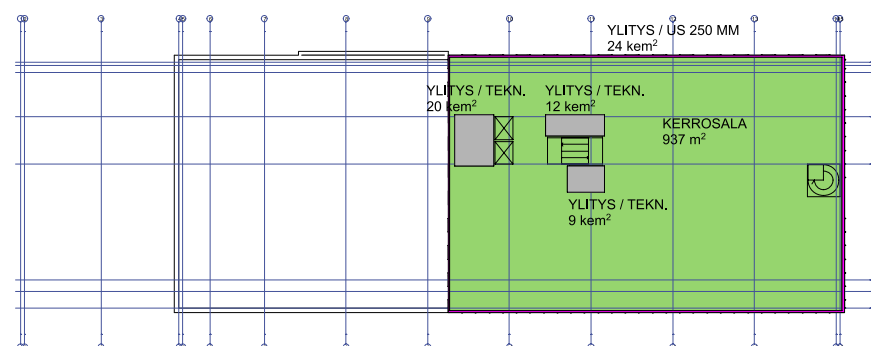

Kerros 07

KERROSALA

KERROSALA	Kellari K1	791
KERROSALA	Kerros 01	825
KERROSALA	Kerros 02	1 295
KERROSALA	Kerros 03	1 398
KERROSALA	Kerros 04	1 624
KERROSALA	Kerros 05	1 624
KERROSALA	Kerros 06	1 624
KERROSALA	Kerros 07	937
		10 118 m²

YLITYS / VARASTOT	Kellari K1	378
YLITYS / VARASTOT	Kerros 01	352
		730 m²

MRL 115 § ylitys tekniset tilat ja hormit


YLITYS / TEKN.	Kellari K1	514
YLITYS / TEKN.	Kerros 01	36
YLITYS / TEKN.	Kerros 02	30
YLITYS / TEKN.	Kerros 03	41
YLITYS / TEKN.	Kerros 04	41
YLITYS / TEKN.	Kerros 05	41
YLITYS / TEKN.	Kerros 06	41
YLITYS / TEKN.	Kerros 07	41
		785 m²

MRL 115§ ylitys US > 250 MM


YLITYS / US 250 MM	Kellari K1	35
YLITYS / US 250 MM	Kerros 01	33
YLITYS / US 250 MM	Kerros 02	26
YLITYS / US 250 MM	Kerros 03	25
YLITYS / US 250 MM	Kerros 04	35
YLITYS / US 250 MM	Kerros 05	35
YLITYS / US 250 MM	Kerros 06	35
YLITYS / US 250 MM	Kerros 07	24
		248 m²

Kaavassa jk1 / jk2 sallittu ylitys


YLITYS / JULKINEN	Kellari K1	35
YLITYS / JULKINEN	Kerros 01	35
YLITYS / JULKINEN	Kerros 02	99
		169 m²
		12 050 m²

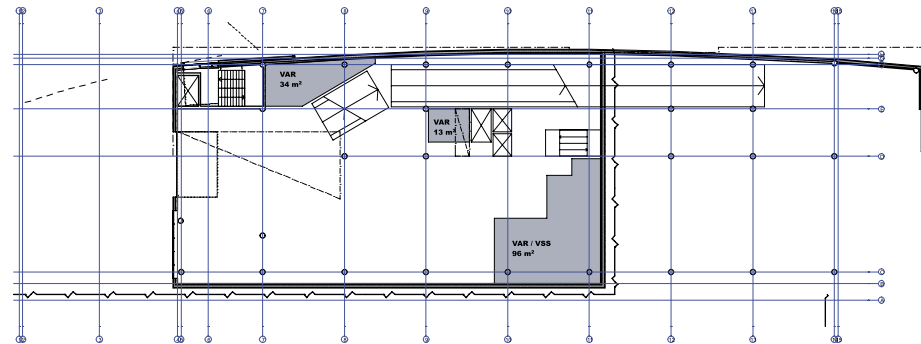


Perustus K5

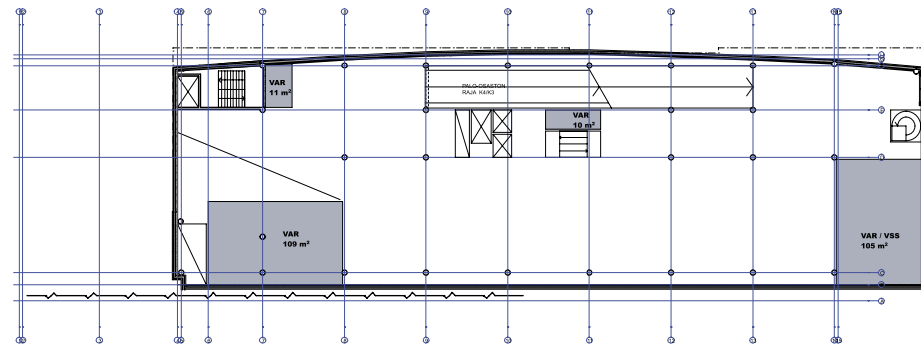


Kellari K4

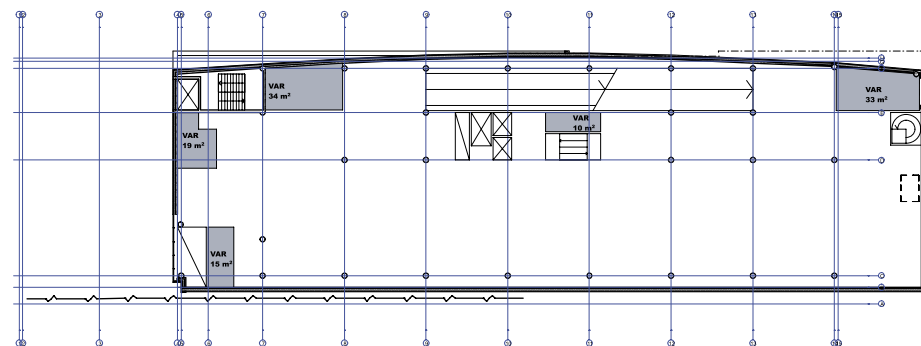


Kellari K3

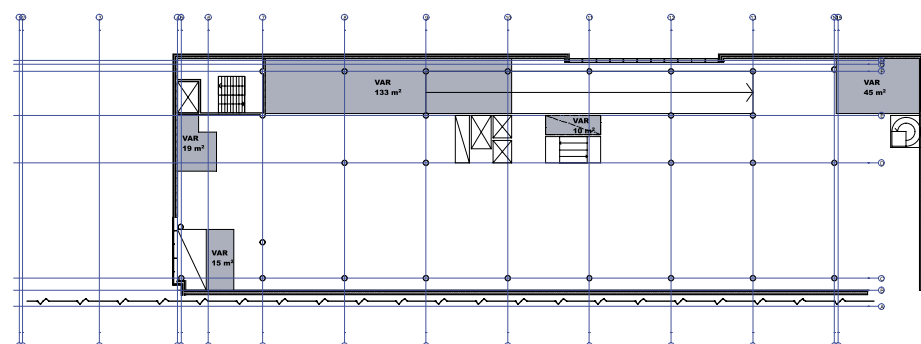


Kellari K2

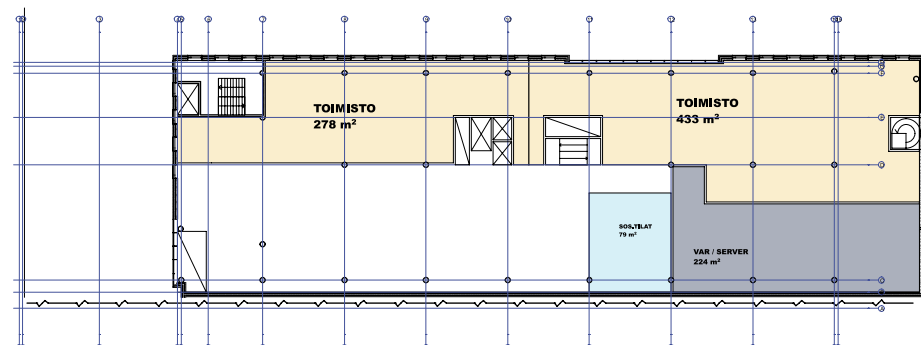


Kellari K1

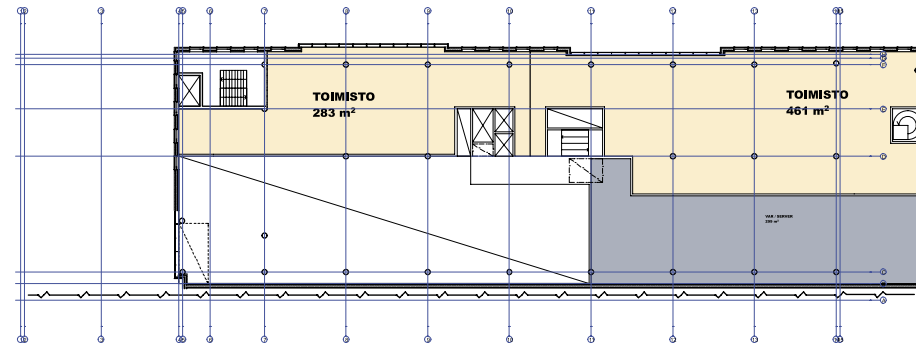


Kerros 01

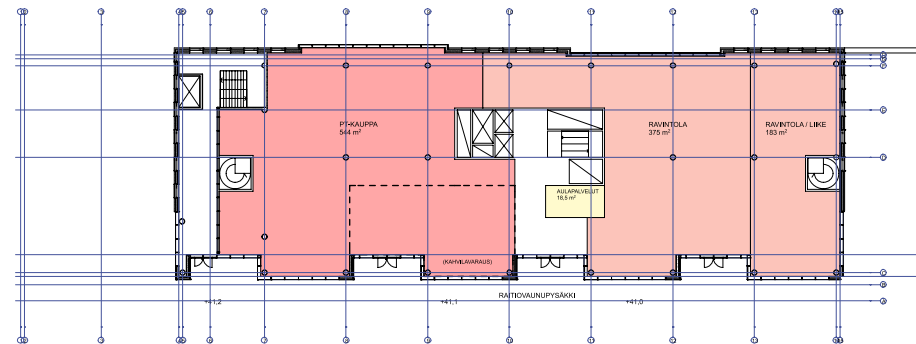


Kerros 02

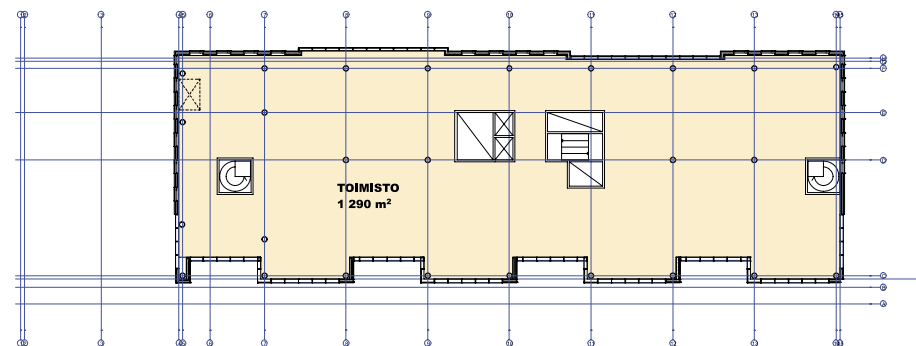


Kerros 03

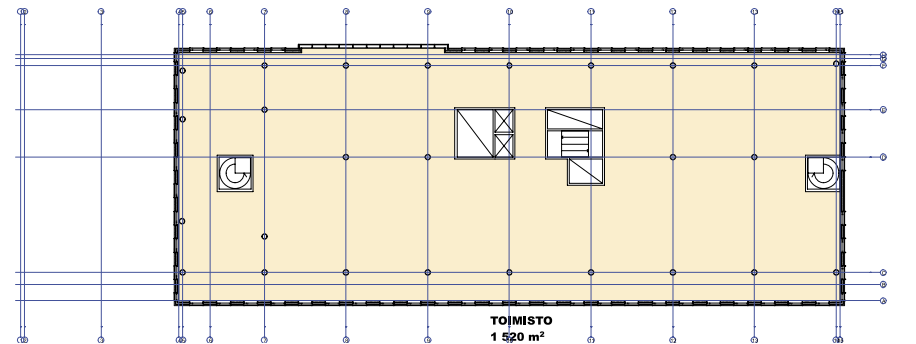


Kerros 04

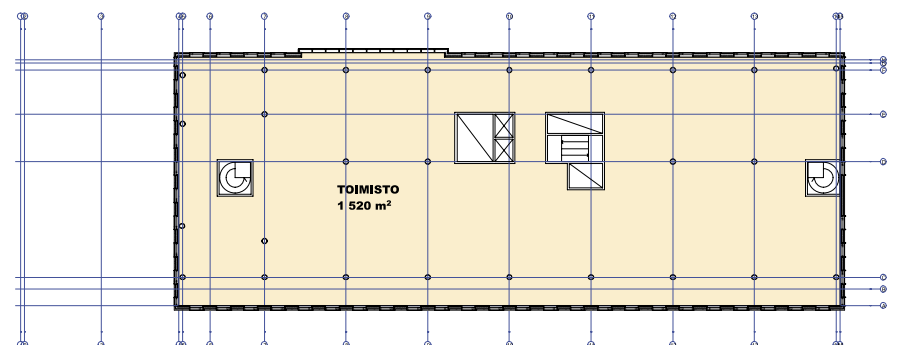

Kerros 05

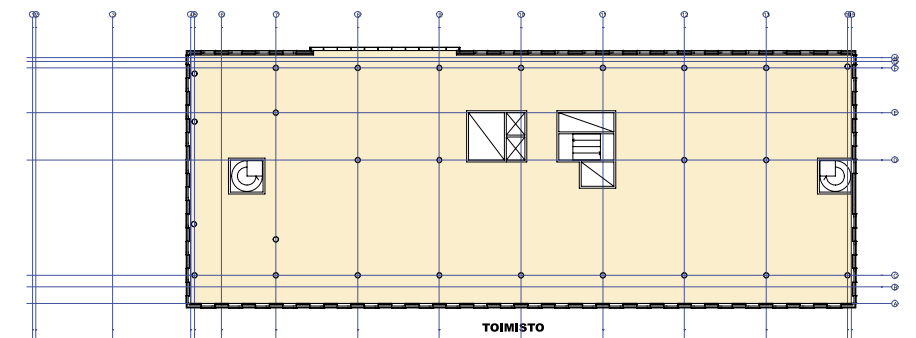

Kerros 06

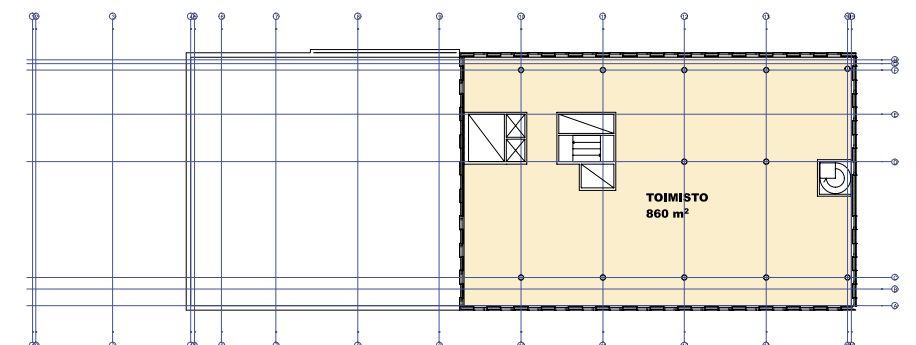

Kerros 07

VUOKRATTAVA ALA

AULAPALVELUT	19
PT-KAUPPA	544
RAVINTOLA	375
RAVINTOLA / LIIKE	183
SOS.TILAT	79
TOIMISTO	8 165
VAR	510
VAR / SERVER	523
VAR / VSS	201
<hr/>	
	10 599 m ²

KOY ILMALANTORI

