LEIKKAUS A–A, 1:100

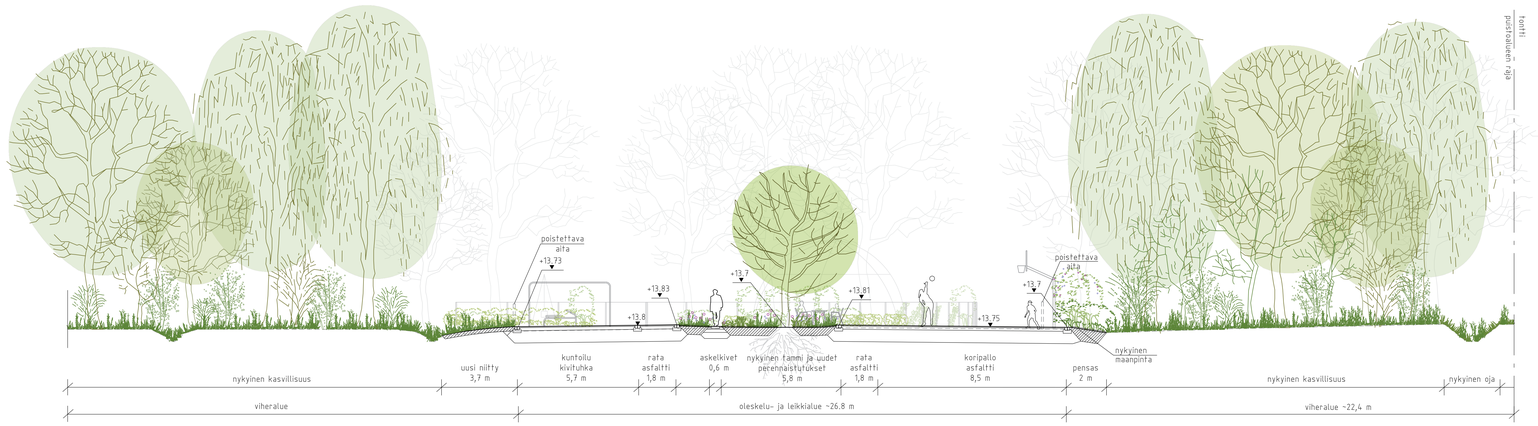

MERKINNÄT:

Suunnittelualueen raja

Poistettava kasvillisuus ja rakenteet

- Poistettava pensasalue
- Poistettava kaluste tai varuste
- Poistettava hulevesikaivo

Säilytettävä kasvillisuus

- Säilytettävä metsä
- Säilytettävä pensasalue
- Säilytettävä niitty
- Säilytettävä kostea niitty

Säilytettävät päällysteet

- KT/S Säilytettävä kivituhka

Säilytettävät rakenteet ja korkeusasema

- Säilytettävä oja tai painanne
- nyk. +13.43 Likimääräinen korkeusasema
- Korkeuskäyrä, nykyinen
- Hulevesikaivo, nykyinen

Rakennettavan alueen säilytettävä kasvillisuus

- Säilytettävä lehtipuu 74 kpl

Istutettava kasvillisuus

- Istutettava lehtipuu 13 kpl
- Istutettava yksittäinen lehtipensas 6 kpl
- Istutettava köynnös
- Istutettava matala lehtipensas; maanpeitepensas
- Istutettava korkea lehtipensas
- Istutettava perenna
- Vahvistettu nurmi (pallolunurmi)
- Niitty
- Uusi kerroksellinen puu- ja pensasistutus
- Kostea niitty
- Hulevesipainanne
- Istutettavat sipulikasvit

Uudet päällysteet

- Betonikiveys, hiekanruskea
- Nurmisaumattu betonikiveys, hiekanruskea
- Asfaltti ja asfalttimaalaukset
- Kivituhka, ruskea
- TA Turva-alusta, hiekanruskea
- TH Turvahake, värjäämätön

Uudet rakenteet ja kalusteet

- 13.6 Uusi korkeuskäyrä
- Painanne
- Hulevesikaivo, uusi
- Askelkivet
- BK2 Kivireunus 2-rivinen, betonikivi
- Penkki
- R Roska-astia
- Pöytä ja penkit
- Puutarhakeinu
- Pyöräteline, runkolukittava
- Aita, 1,2 m, tummanvihreä
- Huoltoportti + käyntiportti
- Uusi leikki- tai liikuntaväline, turva-alueen raja
- Uusi hiekkalaatikko
- Koripalloteline
- Puolipallot ja pallot
- Katos
- INFO Kohdeopaste
- Maakivi
- 5 m Valaisin, korkeus, erillisen suunnitelman mukaan

Vartiokylä
Vartioharju
Leikkipuisto
Vartiokylänkuja
Vartiokylänkaari
Vartiokylänkaari
Vartiokylänkaari