MERKINNÄT:

- Suunnittelualueen raja
- Puistoalueen raja
- Säilytettävä puu
- Poistettava puu
- Istutettava lehtipuu
- Nykyinen siirtolapuutarhakasvillisuus
- Käyttönurmikko
- Tulvanurmi
- Kostea niitty/kosteikkokasvillisuus
- Nykyinen käytävä, kiviuhka
- Käytävä, kivituhka, harmaa
- Vesialue (uoma)
- Syväkeräyssäiliö
- Penkki ja roska-astia
- Istuskelutasoja/portaita
- Luiska
- Tulvatasanne, jolle vesi voi nousta vuosittain
- +2.7 Likimääräinen korkeusasema
- Nykyinen valaisin
- Kuusiaita, nykyinen
- Kuusiaita, täydennettävä
- Maakiviä
- Kaide tai aita, nykyinen/uusi
- Korkeuskäyrä, nykyinen
- Poistettava penkki
- Nykyinen reunatuki

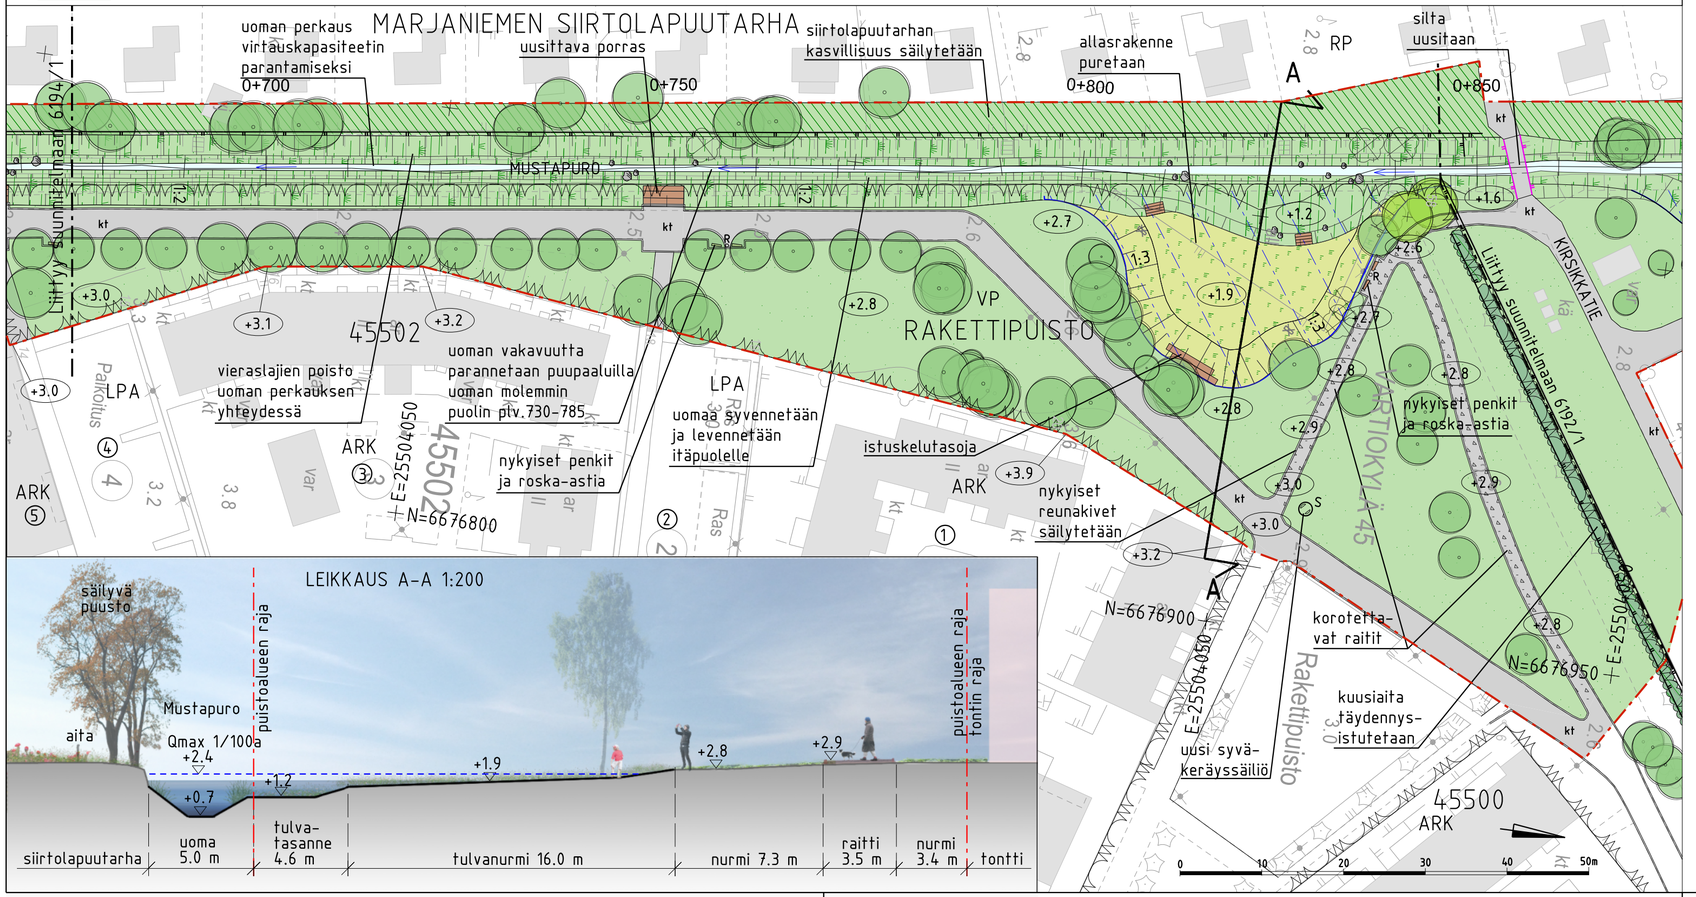

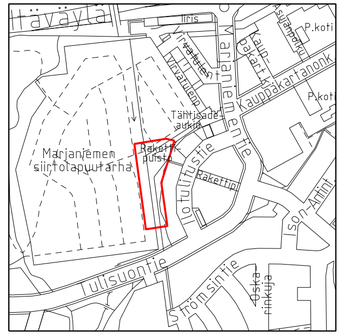

Helsinki Kaupunkiympäristön toimiala

www.hel.fi
sähköposti: etunimi sukunimi@hel.fi

KAUP.OSA, OSA-ALUE
45. Vartiokylä, 457. Itäkeskus

Mustapuron vesienhallinta, Rakettipuisto

Puistosuunnitelma

MK 1:500	LIITTYY	NRO VIO 6191/1	KHS		
	KORVAA		YTLK		
	KORVATTU	TASOKOORDINAATISTO: ETRS-GK25	HYV.	7.11.2021	J. Luomanen
	ASEMAKAAVA 10265, 10100	KORKEUSJÄRJESTELMÄ: N2000	TARK.	7.11.2021	K. Arrakoski
	LIIKENNES.		PROJ.	7.11.2021	J. Heinonen
SITOWISE Linnoitustie 6D 02600 Espoo 020 747 6000 www.sitowise.com			HYV.	15.10.2021	A. Koskenniemi
			TARK.	15.10.2021	V. Larjosto
			LAAT.	15.10.2021	S. Mikkola