

Paloturvallisuus
 Rakennuksen paloluokka P1
 Rakennuksen suojustus 1
 Palokuormat
 • Itil alle 600MJ/m² = R60 / EI60
 • Itil 600-1200MJ/m² = R120 / EI90
 • Itil yli 1200MJ/m² = R180 / EI120
 Poistumiset
 • Autosuojassa 2 uloskäytävää
 • Asuinhuoneistossa 1 uloskäytävä + varatie
 Savensuojelut
 • Autosuojassa koneellinen, avaus sähköisesti ja korvausilma käsin palokunnan toimesta
 • Porrasuoneissa painovoimainen, avaus sähköisesti ja korvausilma käsin palokunnan toimesta
 • Muut asuinhuoneistossa painovoimainen, avaus ja korvausilma käsin palokunnan toimesta.

Terveellisyys
 Asuinhuoneiden ikkunoiden avattavuus
 • Kaikissa asuinhuoneissa on avattava tuuletusikkuna.
Käyttöturvallisuus
 Portaiden, luskien ja kaiteiden mitoitus, käsijohteet
 • Mitoitus on määräysten mukainen
 Lasioikeudet, ikkunanpenkin korkeus, runalliset
 • Mitoitus on määräysten mukainen
 Vesikattolite paloyt
 • Vesikattolite on pääsyy sisä- ja ulkokaukulta
 Vesikaton varusteet
 • Kattopoltarit

Esteettömyys
 Sisätiläsuunnit. porrashuoneet, kerrostaloasunnit ja yhteislat ovat esteettömiä.
 Osassa kaupunkipintoista esteetön sisäkänkyri on järjestetty pihan puolelta kaavan mahdollistamalla tavalla.
Melunorjunta ja äänieristykset
 Ulkoisajan äänieristävyyden osalta sovelletaan kaava-vaatimusta ΔLA vaad = 32 dB Horisontti ja Barneknun puoleisilla julkisivuilla. Melueristykseen (AINS 1018530: 1) perusteella kohtien eristysvaatimukset on asetettu: ΔLA-vaad = 31 dB vaativuus Horisontin puoleisen pihakammin vieresille julkisivuilla. Lisäksi kohteessa sovelletaan Ympäristöministeriön asetuksessa 796/2017 annettua määräystä, jonka mukaan ulkoisajan äänitasoero on meluasuteilla otava asuinolosuissa aina vähintään ΔLA-vaad = 30 dB.




LVI-tekniiset asiat
 Lämmityksen ja jäähdytyksen järjestämistapa
 • Lämpöä kaukolämpönä.
 • Jäähdytys puhallinkonvektoreilla, CHC-laitteisto.
 • Koneellinen huoneistokohtainen ilmanvaihto.

Tasokoordinaatisto / Plankoordinaatistojen
ETRS-GK25
 Korkeusjärjestelmä / Höjdsystem:
N2000


Asiointi- ja Asiantuntijajärjestelmä	Asiointi- ja Asiantuntijajärjestelmä	Asiointi- ja Asiantuntijajärjestelmä	Asiointi- ja Asiantuntijajärjestelmä
UUDISRAKENNUS	UUDISRAKENNUS	UUDISRAKENNUS	UUDISRAKENNUS
As. Oy Helsingin Mäntinki	As. Oy Helsingin Mäntinki	As. Oy Helsingin Mäntinki	As. Oy Helsingin Mäntinki
Hankinta 2 (2020-2021)	Hankinta 2 (2020-2021)	Hankinta 2 (2020-2021)	Hankinta 2 (2020-2021)
KONKRET	KONKRET	KONKRET	KONKRET
			375 003-003
			AR

Rakennetyyppejä



Alapohjat

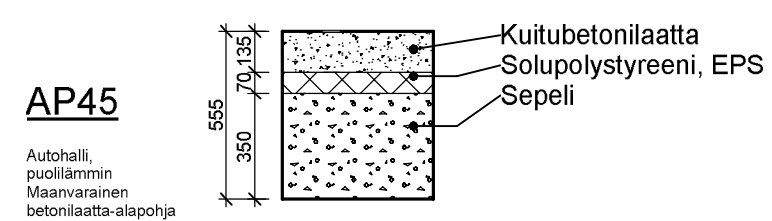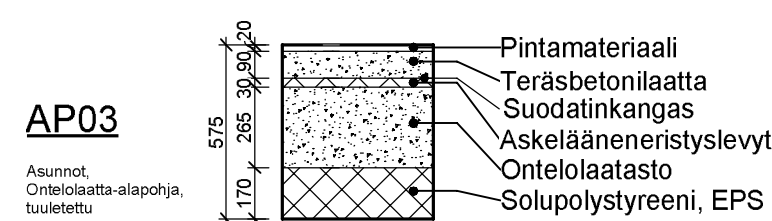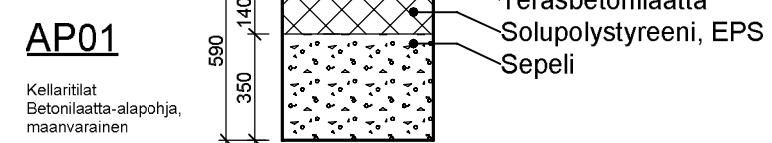


Väliopohjat

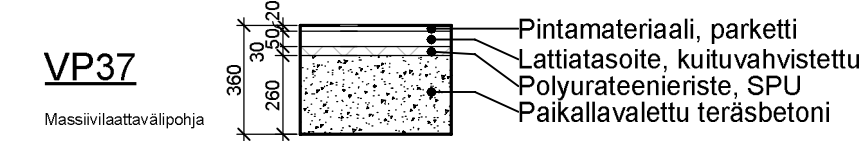


Yläopohjat

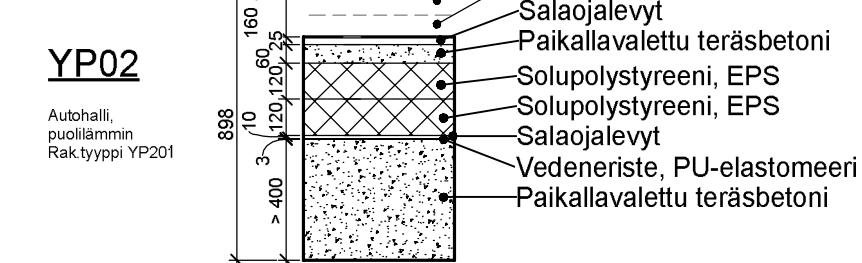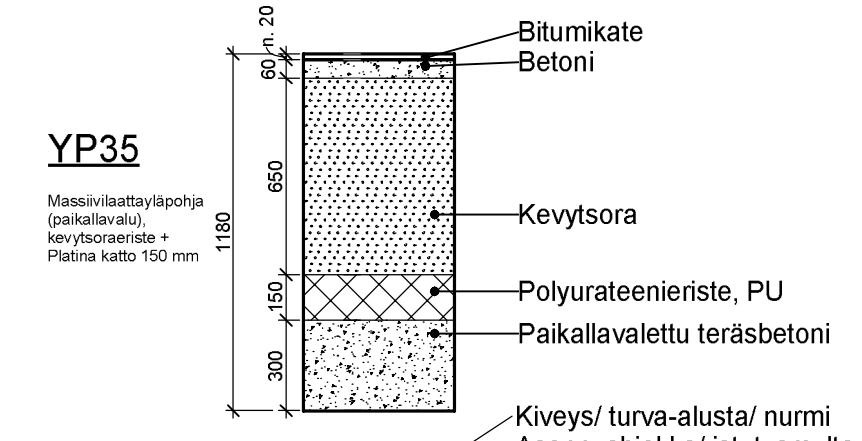




Ulkoseinät

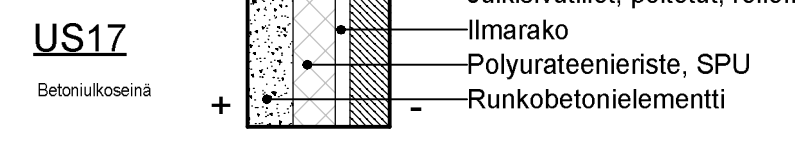



Sokkeliseinät

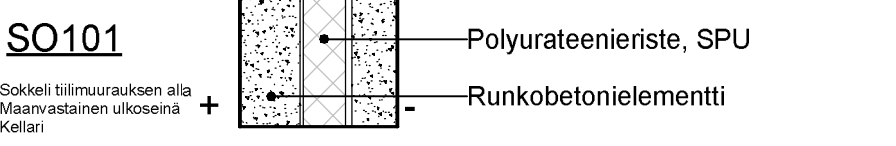

Väliseinät

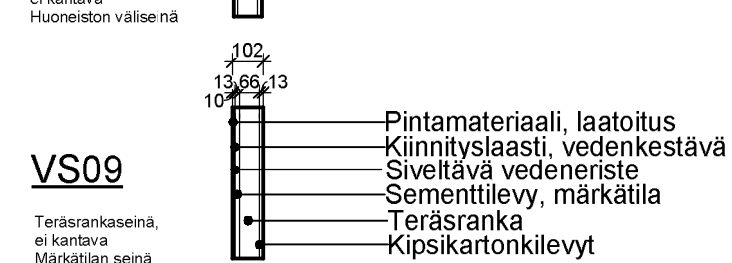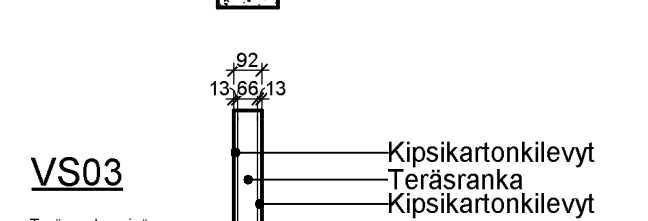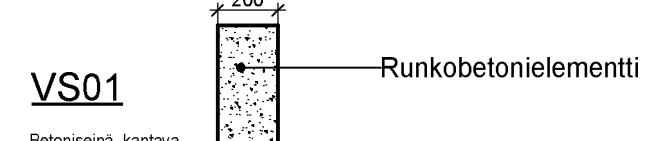

LEIKKAUSPIIRUSTEN SIJAINTIKAAVIO


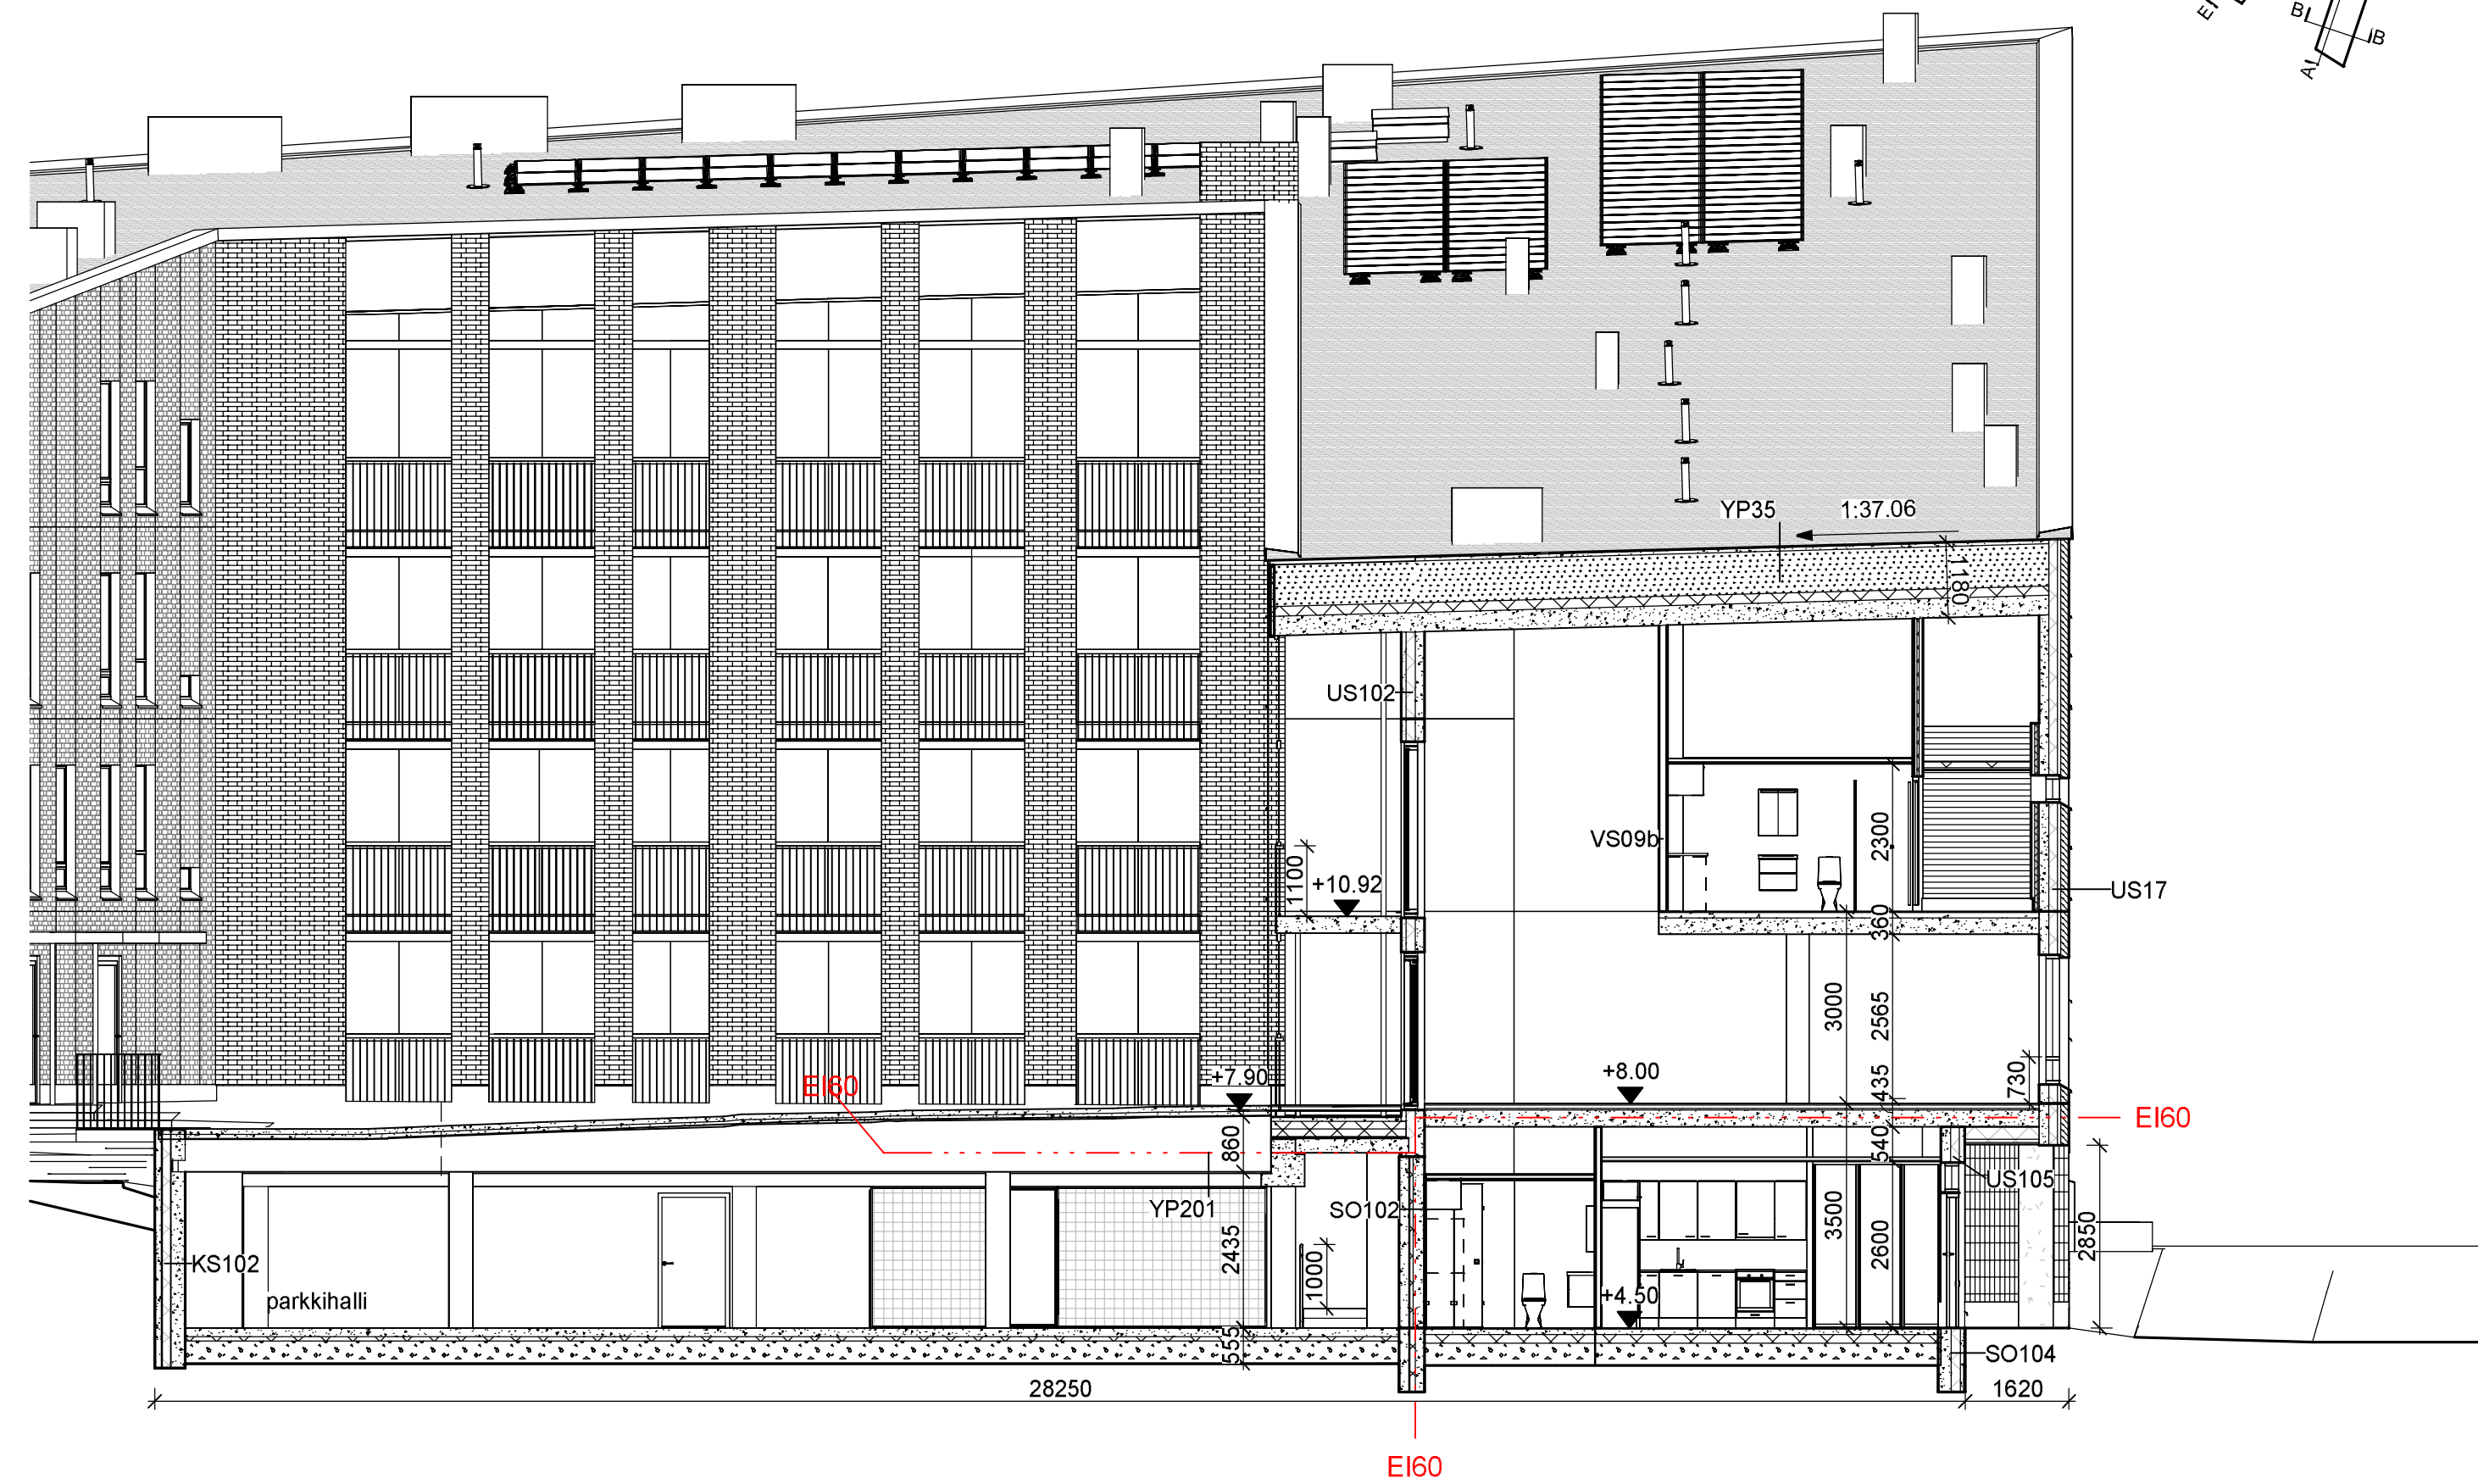
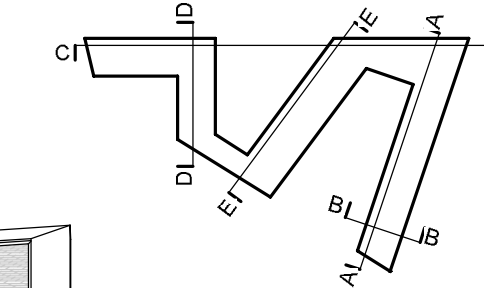


Tasokoordinaatio / Plankoordinaatiosysteemi:
ETRS-GK25
Korkeusjärjestelmä / Höjdsystem:
N2000


Kaupunginosa / Kyla 49 Laajasalo	Korttel / Tila 49323	Tontti / Rovi 1	Viranomaisen merkintä
Rakennusmerkki UUDISRAKENNUS	Piirustuksen numero 10/22	Julkaisun numero 10/22	
Rakennuskohde As. Oy Helsingin Maininki	Piirustuksen sisältö Leikkaus B-B	mittakaava 1:100	
Horisontti 2 00590 Helsinki	Työnnumero 375	Piirustuksen tunnus 004-002	
Suunnittelijan yhteyshenkilö, yritys, osoite ja puhelinnumero KONKRET	Arkkitehtitoimisto KONKRETY	Suunnittelija AR	
Vastuullinen suunnittelija, nimi, tunti, allekirjoitus ja päiväys Hanna Myöhänen, Arkkitehti SAFA	15.10.2021		

Rakennetyyppiä



Alapohjat

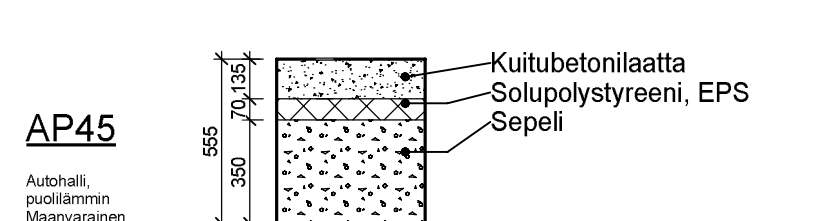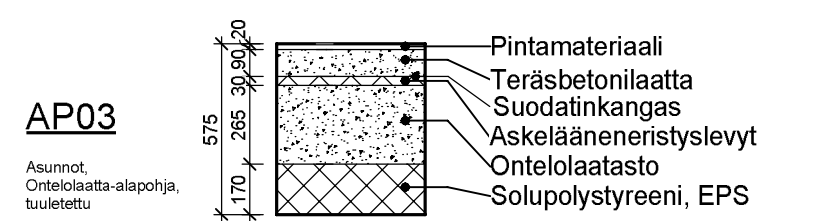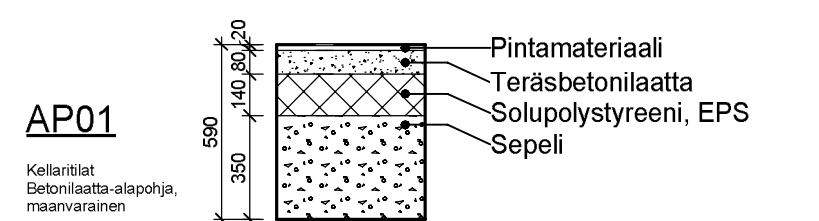


Välipohjat

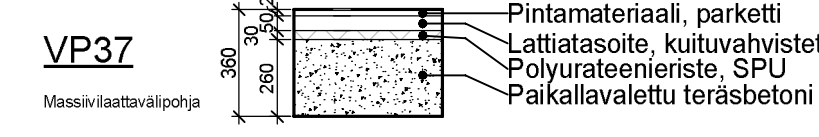


Yläpohjat

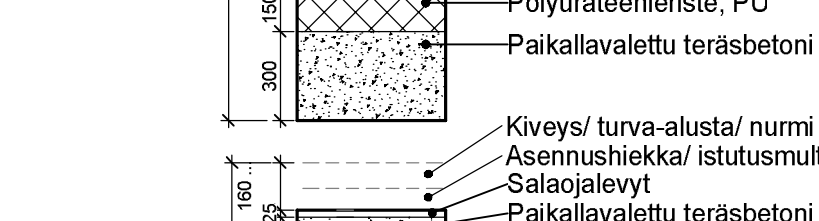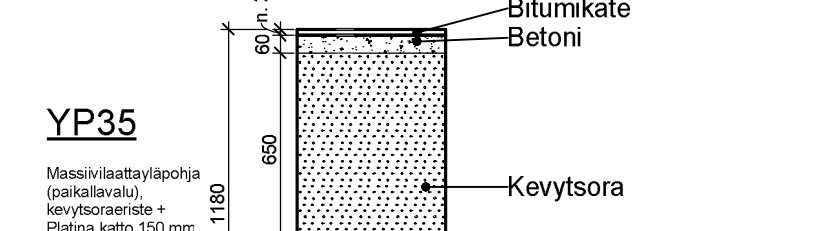




Ulkoseinät

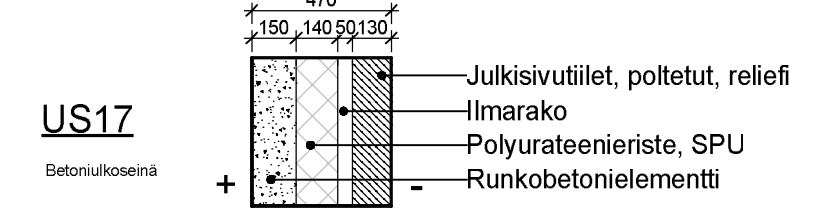



Sokkeliseinät

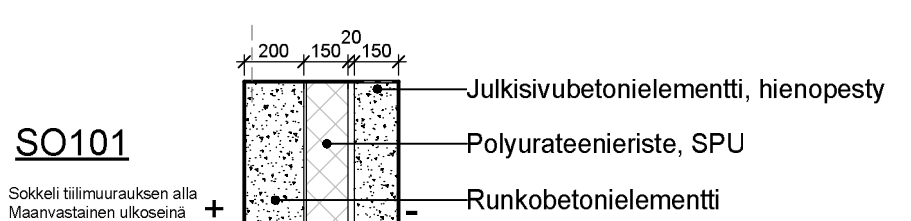

Väliseinät

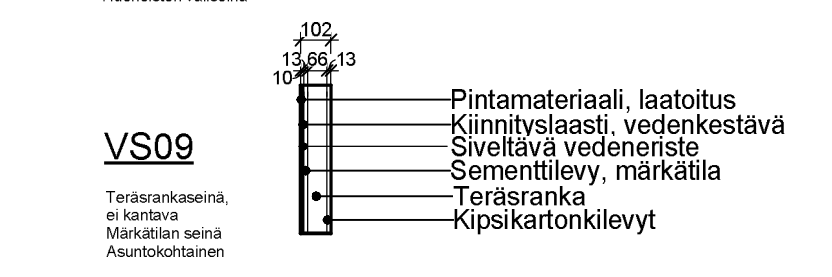
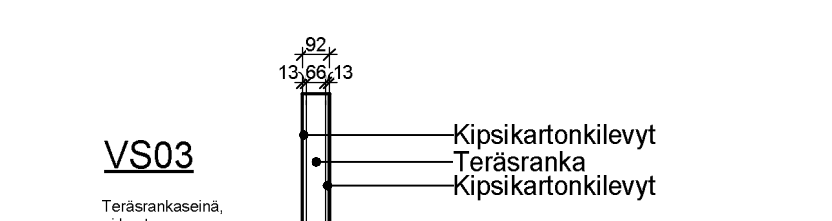
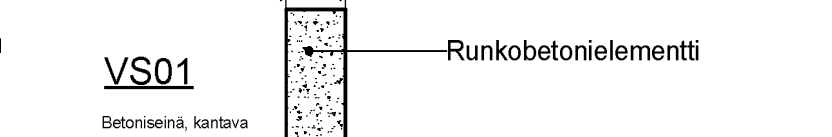


LEIKKAUSPIIRUSTEN SIJAINTIKAAVIO

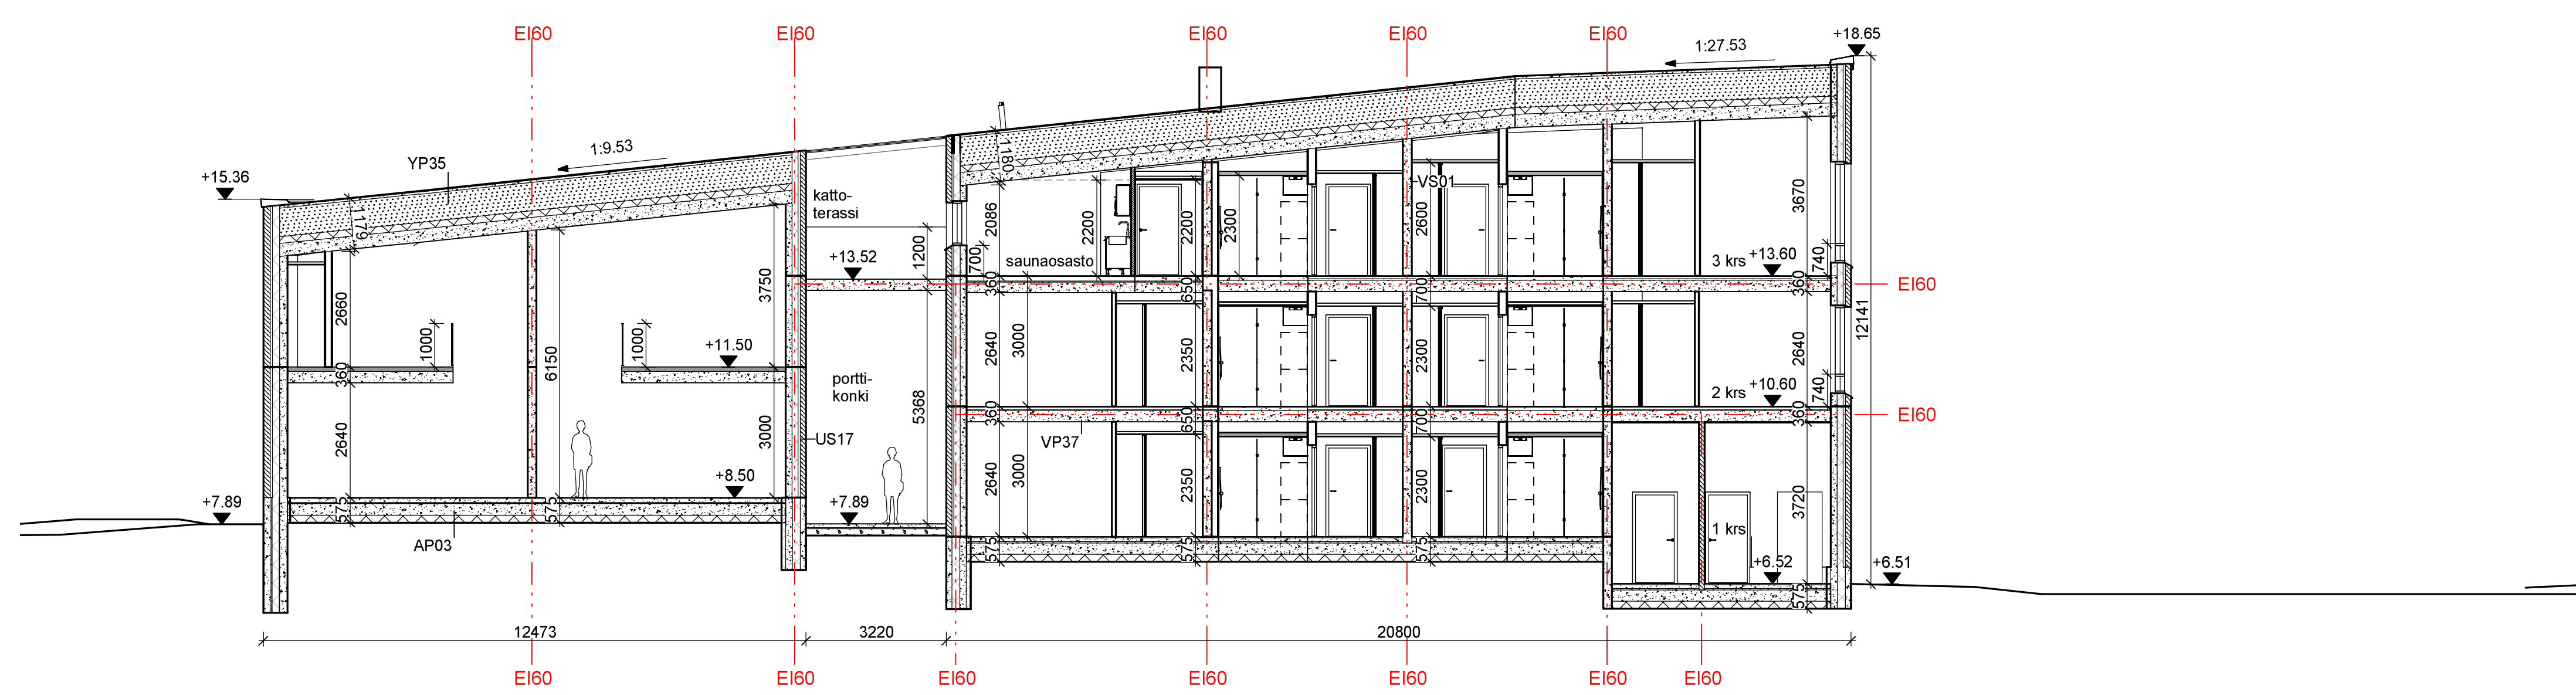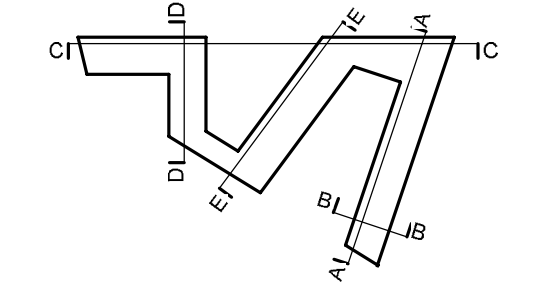

Tasokoordinaatisto / Plankoordinaatisto:
ETRS-GK25
Korkeusjärjestelmä / Höjdsystem:
N2000

Kaupunginosa / Kyla 49 Laajasalo	Korttel / Tila 49323	Tori / Rint 1	Väestönumeron merkintä
Suunnitelman nimi UUDISRAKENNUS			Julkaistu numero 12/22
Rakennustyyppi As. Oy Helsingin Maininki			mittakaava 1:100
Suunnittelijan yhteystiedot: yritys, osoite ja puhelinnumero KONKRET			Työnumero 375 004-004
Suunnittelijan nimi, lähtö, esikierros ja päiväys Hanna Myöhänen, Arkkitehti SAFA			Suunnittelija AR

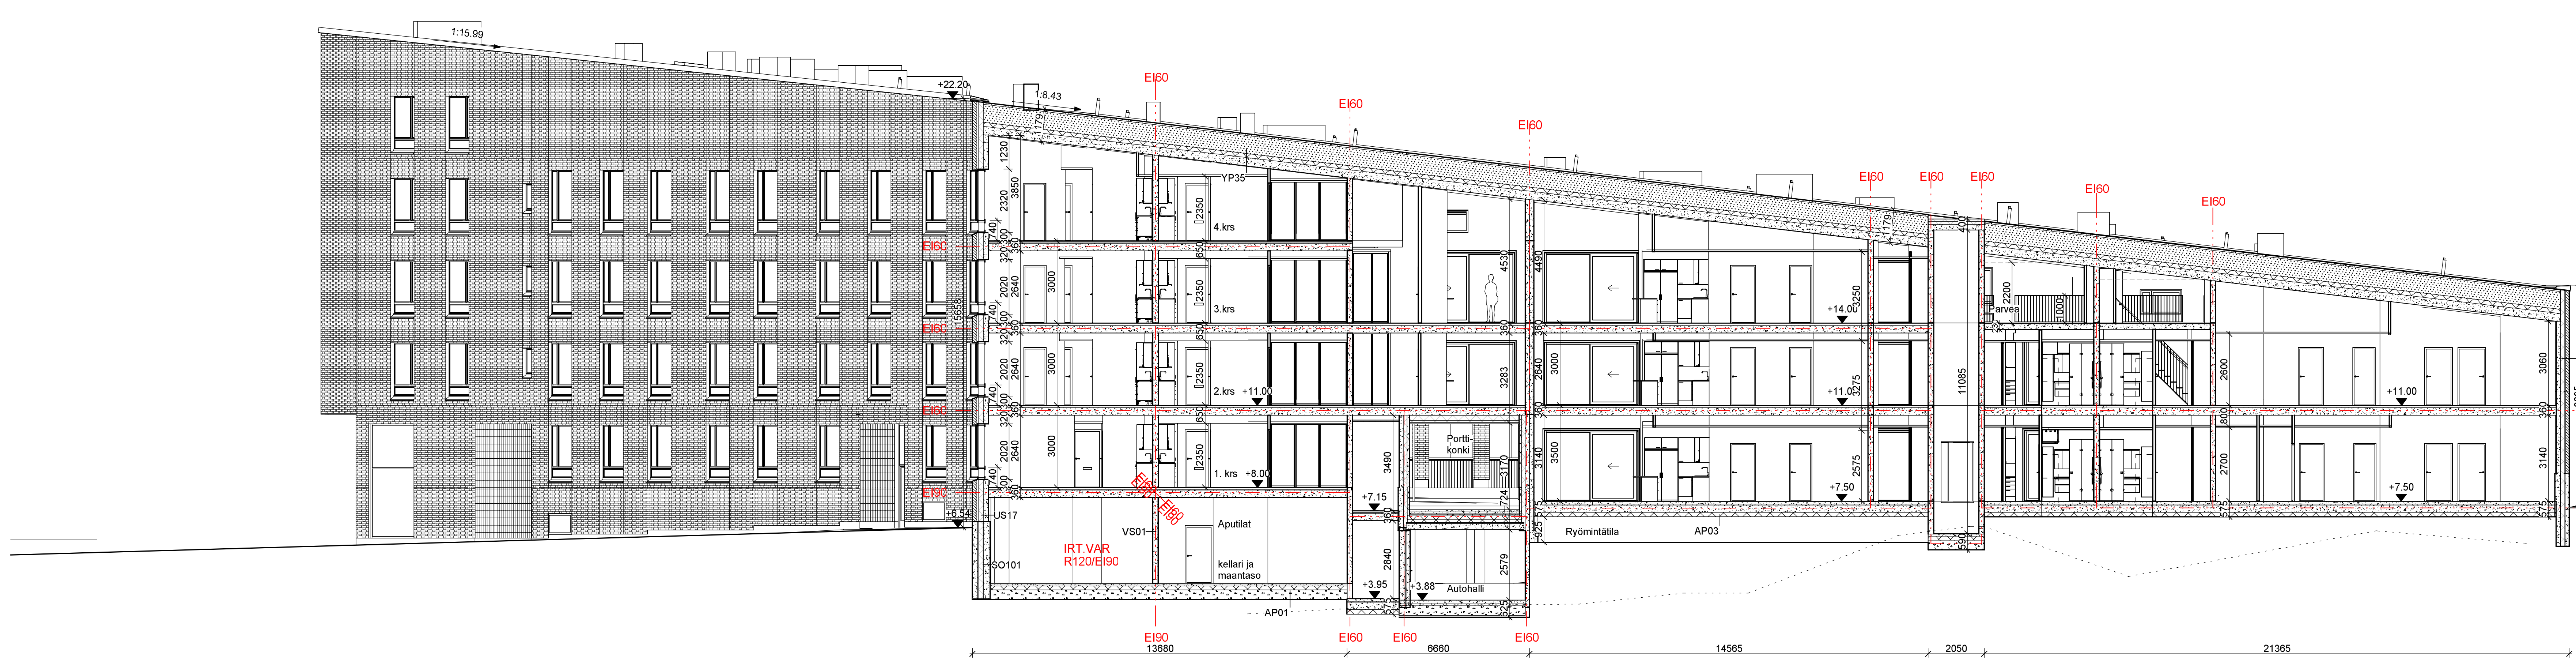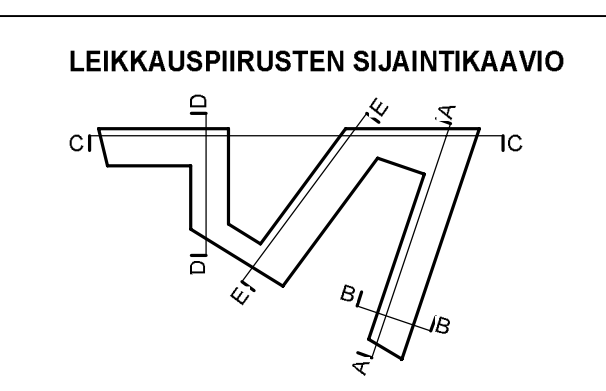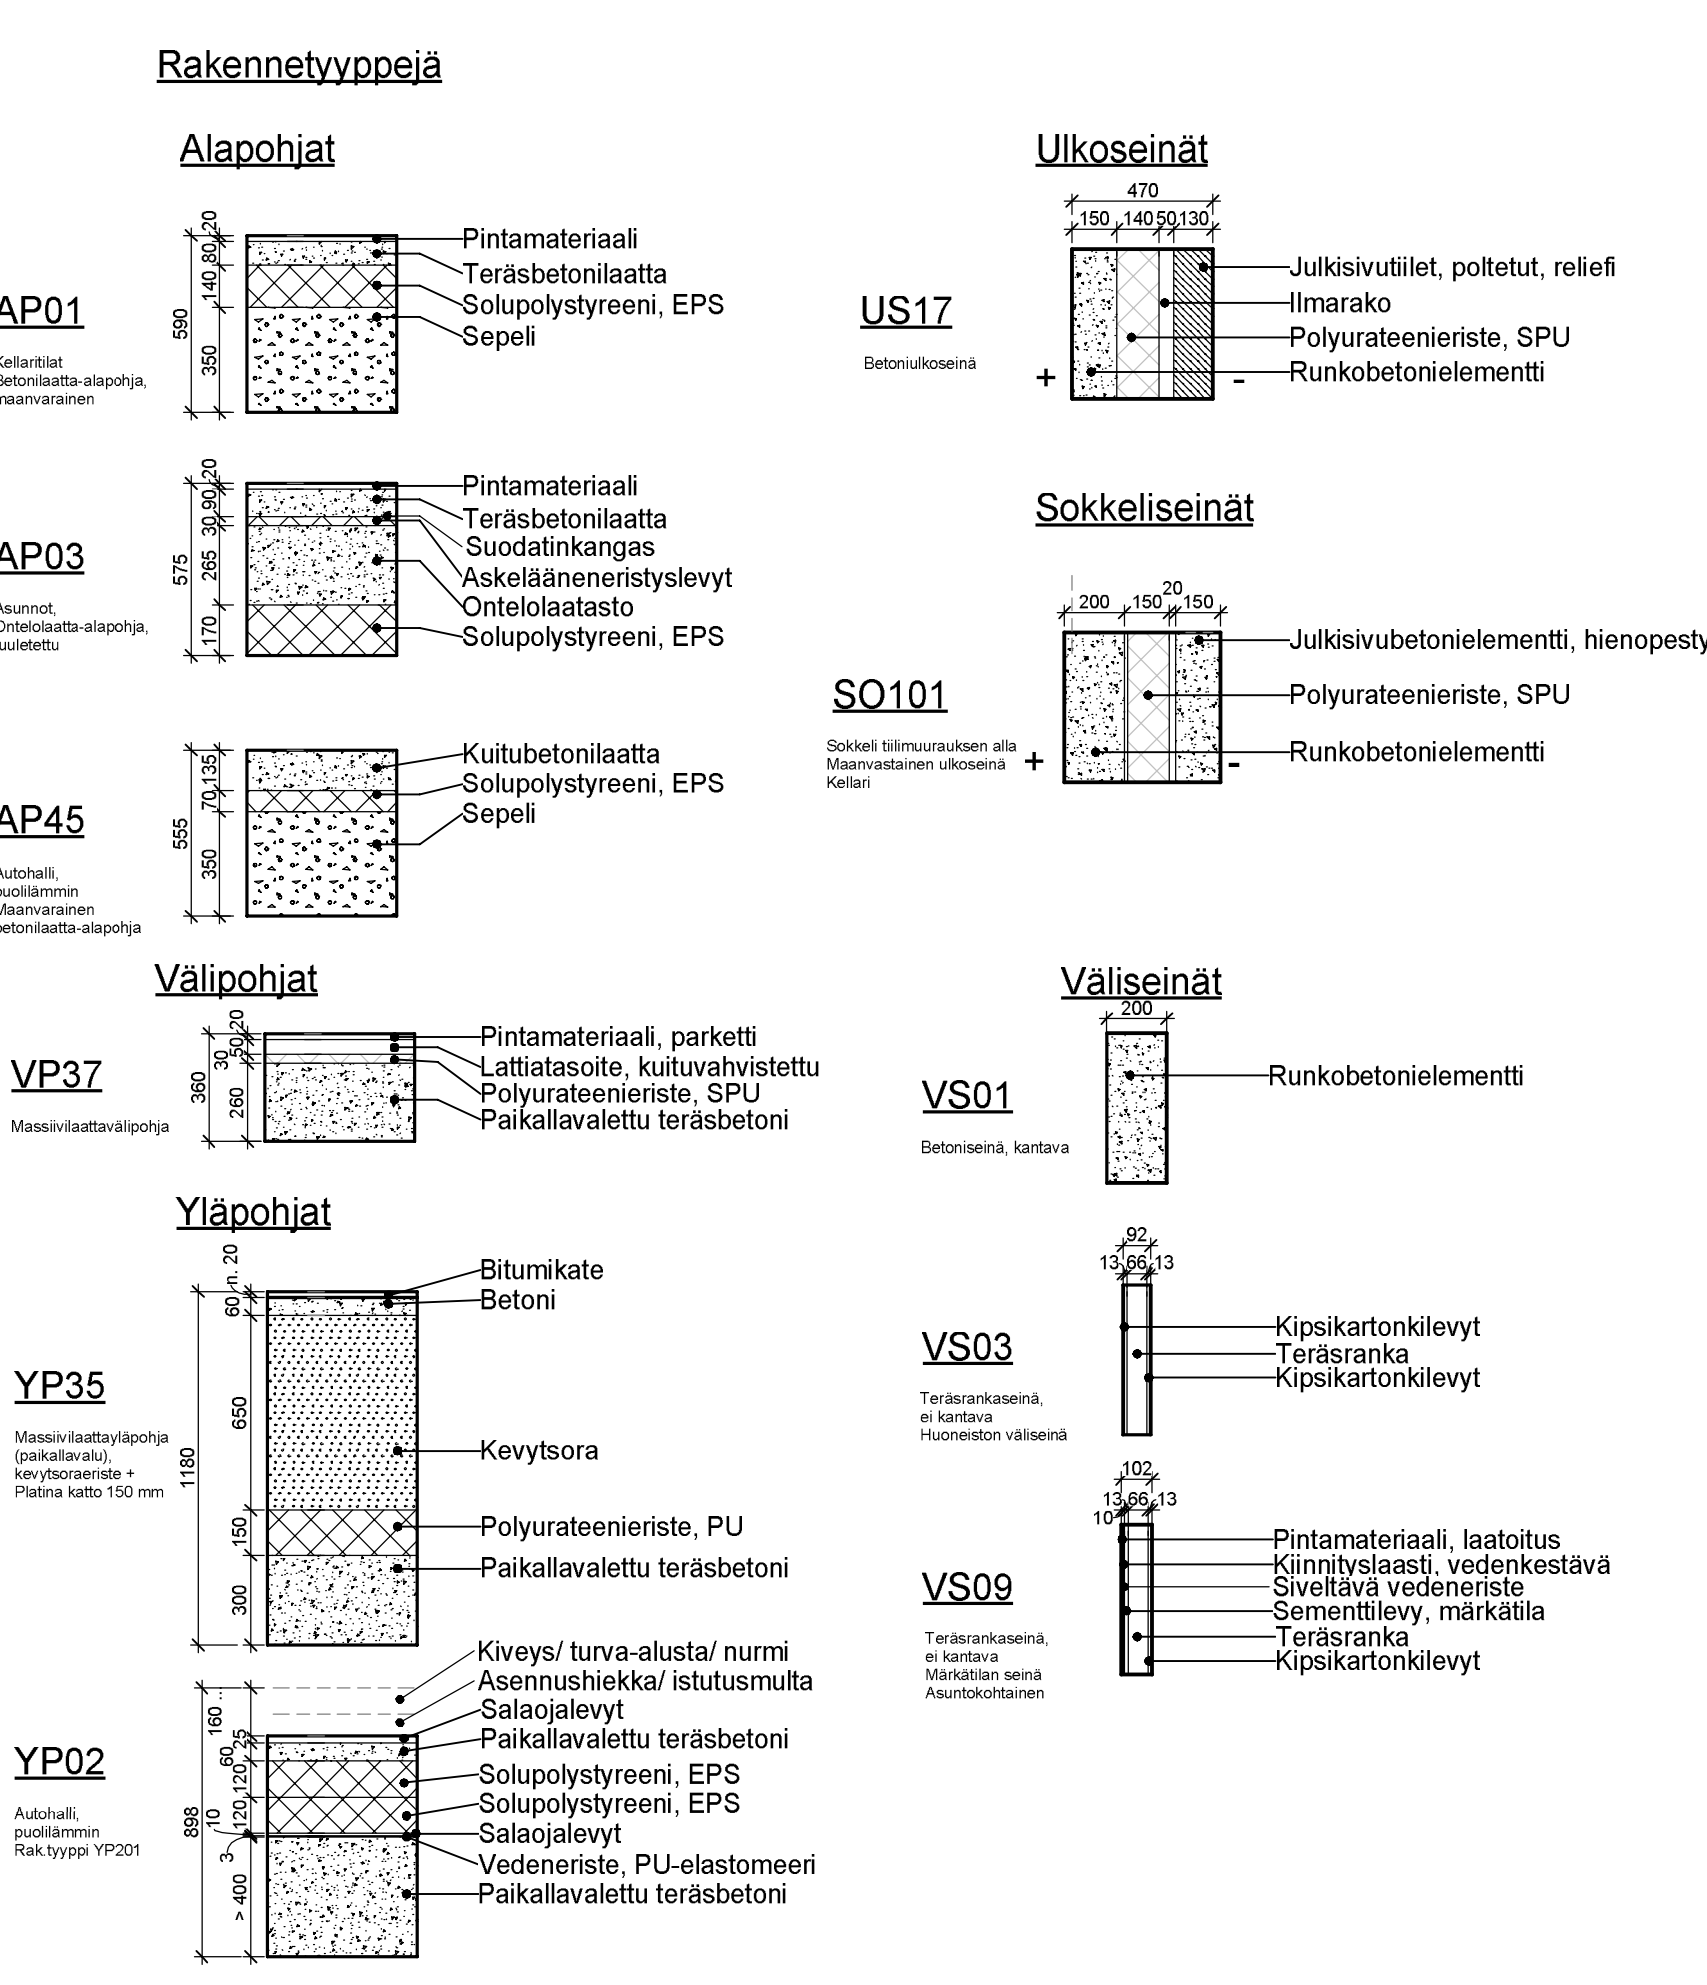

Tasokoordinaatio / Pankoordinaatio:
ETRS-GK25
 Korkeusjärjestelmä / Höjdsystem:
N2000

Projekti / Projekt	49 Läsnäys	49323	1	1	1
Rakennusvaihe / Byggnadsfas	UUDISRAKENNUS			PAÄPIIRUSTUS	1322
Yhteyshenkilö / Kontaktperson	As Oy Helsingin Maininki			Luikka E.E.	1100
Projekti / Projekt	Horisontti 2				
00500 Helsinki					
Yhteistyökumppani / Samarbetspartner	KONKRET			375	004-005
Yhteistyökumppani / Samarbetspartner	Hanna Myöhänen, Arkkitehti SAFA				AR
15.10.2021					



- JULKISIVUMATERIAALIT**
1. TIILI ERKOSLADONTA JA RELIEFI, VAALENHARMAA
 2. KOKO ETEN SAUMA HIEMAN TILIA VAALEMPI
 3. TIILI ERKOSLADONTA, VAALENHARMAA, KOKO ETEN SAUMA HIEMAN TILIA VAALEMPI
 4. TIILI HARSOIKURJUS, VAALENHARMAA, SAUMA HIEMAN TILIA VAALEMPI
 5. TILUJALTA JULKISIVULLESTA ERKOSLADONTA, SAUMA HIEMAN HIEMAN TILIA VAALEMPI
 6. PERÄLÄISEN LAATTA, LASTETTU, RUSKEA
 7. SETON
 8. LÄMÄNÄISTÄVÄ, KIVIROIHO
 9. KUTITEHENTÄSIVY VAALENHARMAA
 10. METALLI PELTIOSSAT TILIN SAVYNYN SOPIVA VAALENHARMAA
 11. METALLI MAALATTU TILIN SAVYNYN SOPIVA VAALENHARMAA
 12. METALLI RAUTON SOPIVIN
 13. LASK. KIRKAS
 14. BITUMIKERKE, TUMMANHARMAA
- JULKISIVURUSTEN SUUNNITKAIVO**
-


Tasokoordinaatio / Plankoordinaatio:
ETRS-GK25
 Korkeusjärjestelmä / Tyydytysem.
N2000

Projekti	Arvioitu	Työn tila	Perustuksen tila
As. LAMARIN	09/2021	A	Perustuksen tila
LUOJUSKÄYNNÄN SUUNNITTELU		PAAPPUUSTUS	1402
Konsultti:		Projekti:	Mittakaava:
As. Oy Helsingin Mäntinki		Julkisivu putkiseen	1 : 100
Horsponte 2 00500 Helsinki			
Suojakuoripöytä: Vn. laite, valaistus, vesi.		Katteen	375 005-001
Hanna Myhänen, Arkkitehti SAFA		19.10.2021	AR

JULKISVUMATERIAALIT

1. TILI, ERIKOISLADONTA JA RELIEFI, VALEANHARMAA, KOKO ET60 SAUMA HIEMAN TILTA VAALEMPI.
2. TILI, ERIKOISLADONTA, VALEANHARMAA, KOKO ET60 SAUMA HIEMAN TILTA VAALEMPI.
3. TILI, ERIKOISLADONTA, VALEANHARMAA, SAUMA HIEMAN TILTA VAALEMPI.
4. TILAILLA JULKISVUONTELESTA, ERIKOISLADONTA, SAUMA KUN MURATUSSA, JULKISVUONTELESTA, SAUMA HIEMAN TILTA VAALEMPI.
5. NEKAMMINEN LAATTA, LÄSTETTY, RUOKEA.
6. BETONI.
7. BETONI, MAALATTU VALEANHARMAA.
8. LUONNONKIVI, KIVIKOSKI.
9. KUTTUUSEMENTITILEYVALEANHARMAA.
10. METALLI, PELTOSAT, TILEN SAVYYN SOPIVA.
11. VALEANHARMAA.
12. METALLI, MAALATTU, TILEN SAVYYN SOPIVA.
13. VALEANHARMAA.
14. METALLI, KATON SAVYYN.
15. LASI, KIRKAS.
16. ETUMKERTMI, TUMMANHARMAA.

JULKISVUPIIRUSTEN SIAINTIKAAVIO

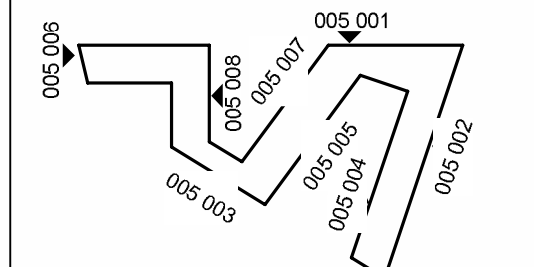



Tasokoordinaattisto / Planicoordinaatsystem:
ETRS-GK25
 Korkeusjärjestelmä / Höjdsystem:
N2000

Asiointi numero / Ask 42	Asiointi / Ask 46523	Tuotteen nimi 1	Asiointin nimi 15/22
LIIKESRAKENNUS		PÄÄPIIRUSTUS	
Asiointin nimi As. Oy Helsingin Maininki Horsenski 2 00590 Helsinki		Asiointin nimi Julkisivu rässi (Baneerituoja) 1 : 100	
KONKRET		375 005-002	
Hanna Myöhänen, Arkkitehti SAFA		14.10.2021	
		AR	

JULKISIVUMATERIAALIT

1. TIILI, ERKOISADONTA JA RELIEFI, VAILEAN HARMMAA, KOKO: ET60, SAUMAHEMAN TIILTÄ VAILEAMP
2. TIILI, ERKOISADONTA, VAILEANHARMMA, KOKO: ET60, SAUMAHEMANTILTE VAILEAMP
3. TIILI, HARSOKUURUUS, VAILEANHARMMA, SAUMAHEMAN TIILTÄ VAILEAMP
4. TILILTÄTTÄ JULKISIVUTILESTA, ERKOISADONTA, SAUMA SAUMAKUURUUSKÄSITELTÄ KÄSITELTÄ KURKAA
5. KORJAAMENLAATTA, LAITE 111, NURKKA
6. BETONI
7. BETONI, MAALATTU VAILEANHARMMA
8. LUONNOKKIIN KIVOKORI
9. KUTUSEMENTILEET, VAILEANHARMMA
10. METALLI, MAALATTU, TIILEN SÄIKYIN SOPIVA, VAILEANHARMMA
11. METALLI, MAALATTU, TIILEN SÄIKYIN SOPIVA, VAILEANHARMMA
12. METALLI, HATUN SÄIKYIN
13. LASI, KIRKAS
14. BITUMIRIEMU, TUMMANHARMMA

JULKISIVUPINTEEN SUUNNITTELU

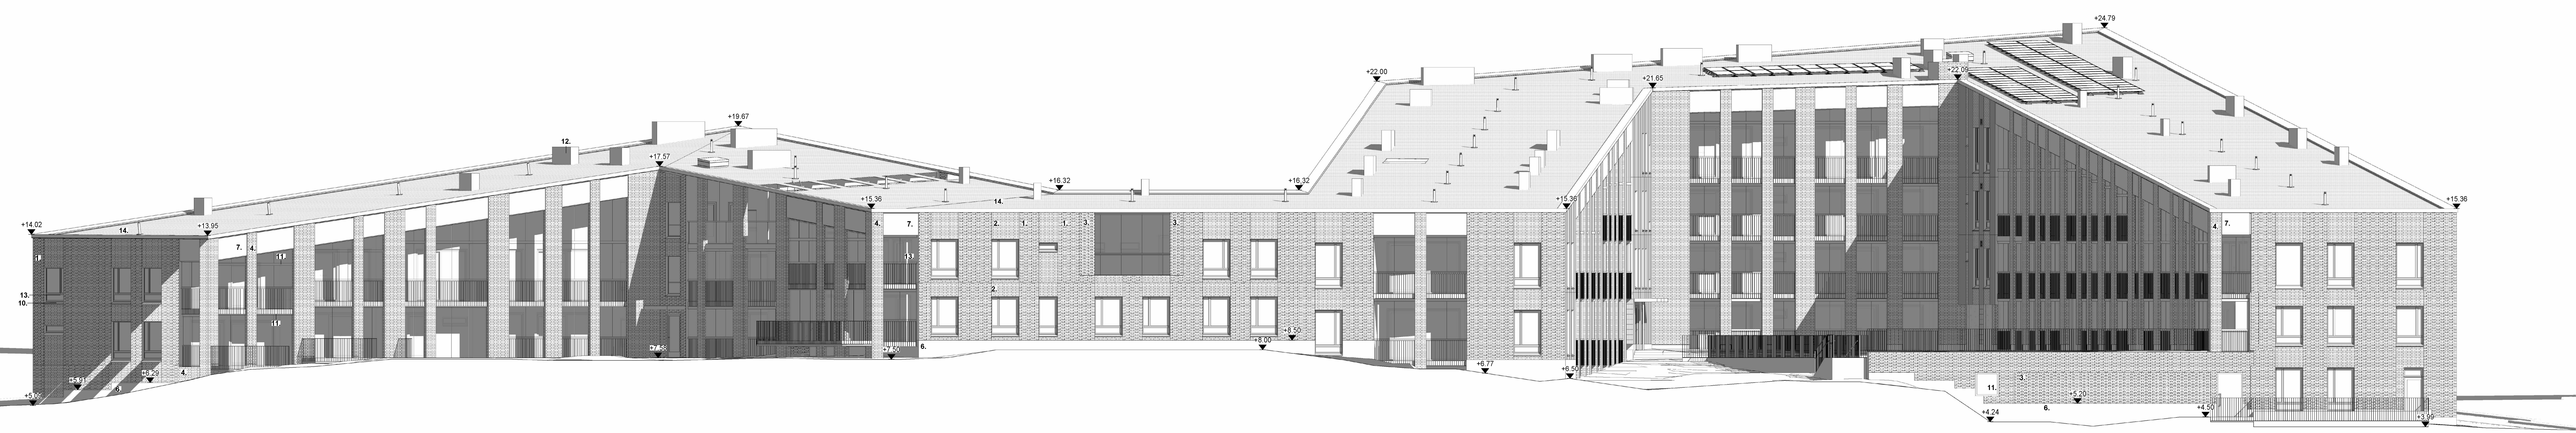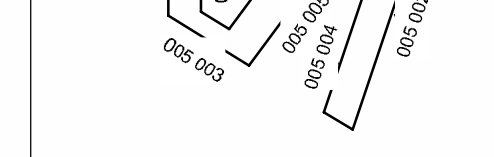

Tasokoordinaatio / Plankoordinaatiot:
ETRS-GK25
 Korkeusjärjestelmä / Itäsuunnitelma:
N2000

Projekti ALUEKORJAUS	Asiointi 2022	Asiointi 2022	Asiointi 2022
Alue LUCIFERAKORJAUS	Asiointi 2022	Asiointi 2022	Asiointi 2022
Asiointi As. Oy Helingin Mieski	Asiointi 2022	Asiointi 2022	Asiointi 2022
Asiointi KONKRET	Asiointi 2022	Asiointi 2022	Asiointi 2022
Asiointi Hanna Myhänen, Arkkitehti SAFA	Asiointi 2022	Asiointi 2022	Asiointi 2022


375 005-003
 AR



JULKISIVUMATERIAALIT

1. TIILI, ERKOISLADONTA JA RELIEFI, VALEANHARMAA, KOKO: ET90, SAUMA HIEMAN TILTA VAALEMPI
2. TIILI, ERKOISLADONTA, VALEANHARMAA, KOKO: ET90, SAUMA HIEMAN TILTA VAALEMPI
3. TIILI, HAKKELUVAIHTO, VALEANHARMAA, SAUMA HIEMAN TILTA VAALEMPI
4. TILLI, LATTI, JULKISIVUTILESTA, ERKOISLADONTA, SAUMA HIEMAN TILTA VAALEMPI
5. KIVIAAMINEN, LATTI, LASITETTU, RUSKEA
6. BETONI
7. BETONI, MAALATTU, VALEANHARMAA
8. LUONNONKIVI, KIVIKORI
9. KULTUSEMENTTEYVY, VALEANHARMAA
10. METALLI, PESTITÖSÄT, TILLEN SAVYYN SOPIVA, VALEANHARMAA
11. METALLI, MAALATTU, TILLEN SAVYYN SOPIVA, VALEANHARMAA
12. METALLI, KALON SAVYYN
13. LASI, KIRKKA
14. BITUMIKERMI, TUUMANHARMAA

JULKISIVUPURUSTUSTEN SUUNNITTELUKAAVIO

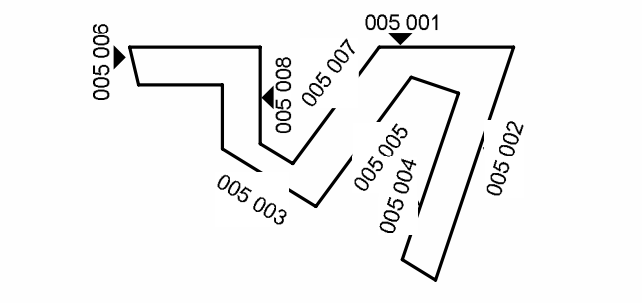



Tasokoordinaatisto / Planikoordinaatistystem:
ETRS-GK25
 Korkeusjärjestelmä / Höjdsystem:
N2000

Asiointi numero / Ask 42 Lämpömittari	Autentti / Aut 46523	Tuotteen nimi / Item 1	Yhteystiedot / Contact 17/22
Asiointi / Ask LÄMPÖMITTARI	Autentti / Aut LÄMPÖMITTARI	Tuotteen nimi / Item LÄMPÖMITTARI	Yhteystiedot / Contact 17/22
Asiointi / Ask As. Oy Helsingin Maininki Hirsipolku 2 00590 Helsinki	Autentti / Aut As. Oy Helsingin Maininki Hirsipolku 2 00590 Helsinki	Tuotteen nimi / Item Julkisivu luoteeseen (C-porras)	Yhteystiedot / Contact 1 : 100
Asiointi / Ask KONKRET	Autentti / Aut KONKRET	Tuotteen nimi / Item 375 005-004	Yhteystiedot / Contact AR
Asiointi / Ask Hanna Myöhänen, Arkkitehti SAFA	Autentti / Aut 15.10.2021	Tuotteen nimi / Item AR	Yhteystiedot / Contact AR

JULKISIVUMATERIAALIT

1. TIILI, ERIKOISLADONTA JA RELIEFI, VAALEAN HARMAA, KOKO: ET60, SAUMA HIEMAN TIILTÄ VAALEAMPI.
2. TIILI, ERIKOISLADONTA, VAALEANHARMAA, KOKO: ET60, SAUMA HIEMAN TIILTÄ VAALEAMPI.
3. TIILI, HARSOMUURAUUS, VAALEANHARMAA, SAUMA HIEMAN TIILTÄ VAALEAMPI.
4. TIILLATTI JULKISIVUTILESTA, ERIKOISLADONTA, SAUMA SAMA KUIN MUURATUSSA JULKISIVUSSA.
5. KERAAMINEN LAATTA, LASITETTU, RUSKEA.
6. BETONI
7. BETONI, MAALATTU VAALEANHARMAA
8. LUONNONKIVI, KIVIKORI
9. KUITUSEMENTTILEVY VAALEANHARMAA
10. METALLI, PELTOSAT, TIILEN SÄVYYN SOPIVA VAALEANHARMAA
11. METALLI, MAALATTU, TIILEN SÄVYYN SOPIVA VAALEANHARMAA
12. METALLI, KATON SÄVYYN
13. LASI, KIRKAS
14. BITUMIKERMI, TUMMANHARMAA

JULKISIVUPIIRUSTEN SIJAINTIKAAVIO

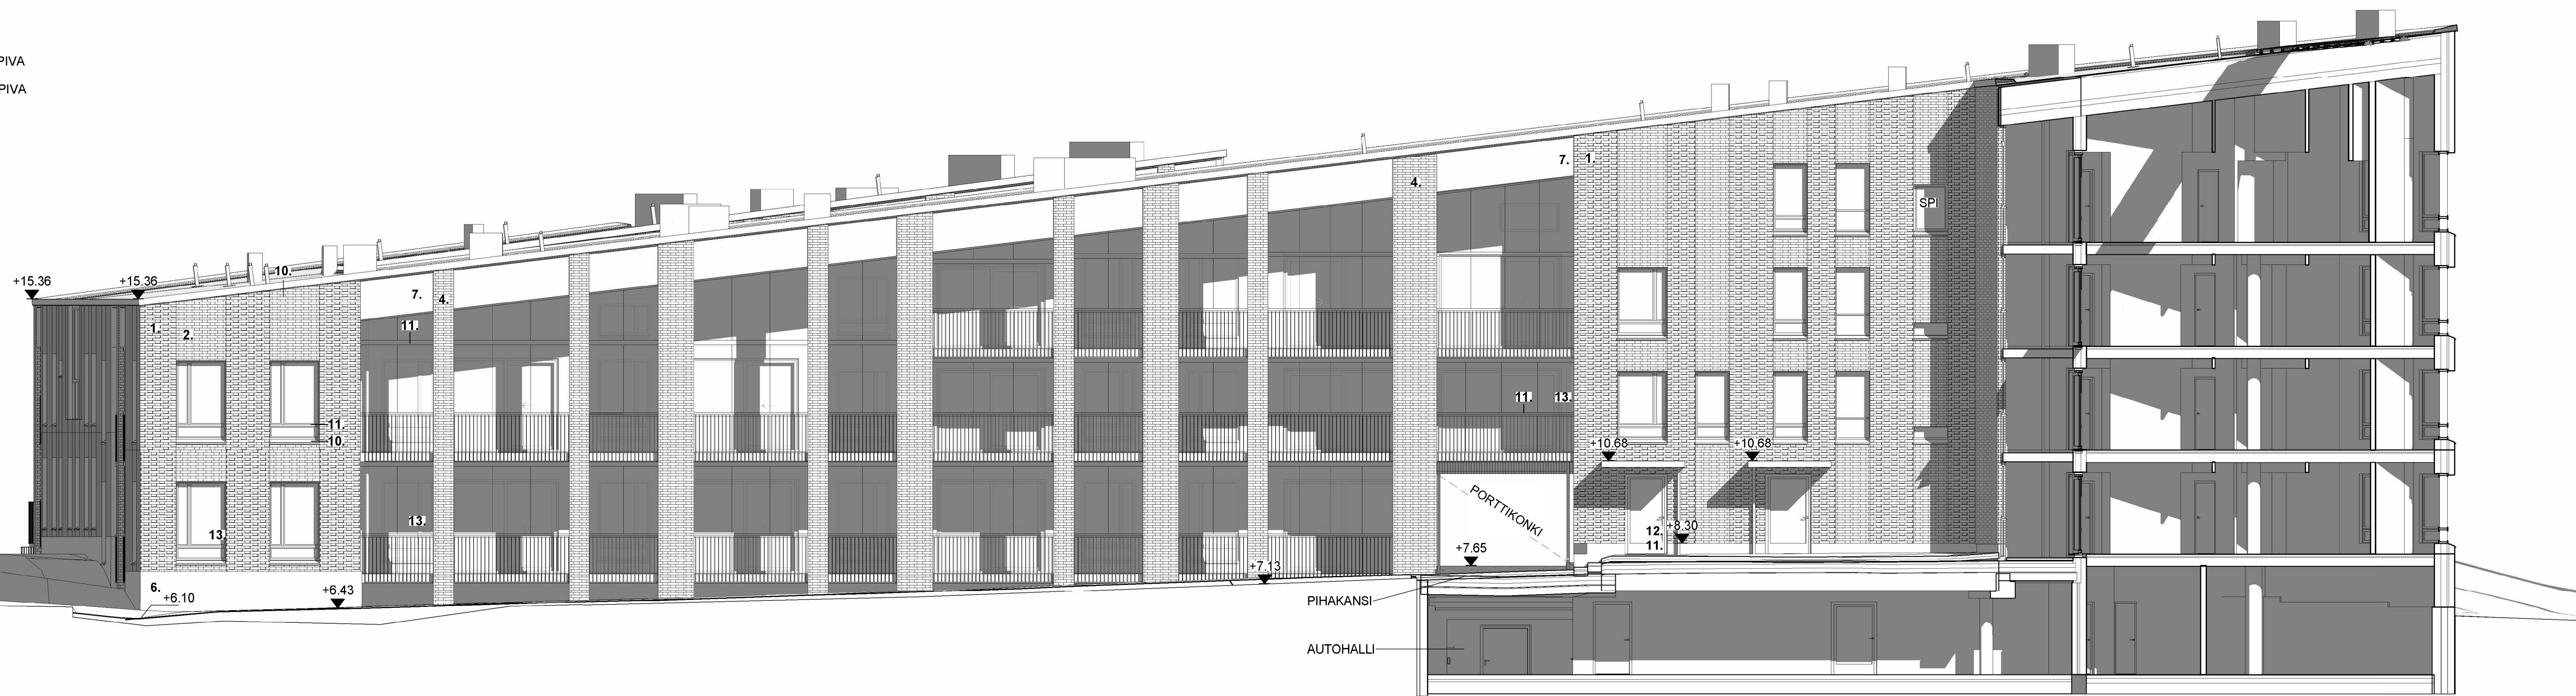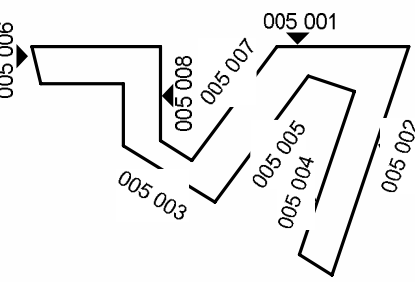

Tasokoordinaatio / Plankoordinaatistystem:
ETRS-GK25
 Korkeusjärjestelmä / Höjdsystem:
N2000


Kaupunki / Kyla 49 Laajasalo	Kartta / Tila 49323	Tori / Rivi 1	Väestömuutosmerkintä
Rakennuslupa UUDISRAKENNUS	Rakennusvaihe PÄÄPIIRUSTUS	Julkaisu numero 18/22	
Rakennusvaihe	Rakennusvaihe	mittakaava 1 : 100	
As. Oy Helsingin Maininki	Horisontti 2 00590 Helsinki	Projektiin sisältyy Julkisivu kakkoon (F-porras)	
Suunnittelijan yhteyshenkilö: yritys, osoite ja puhelinnumero KONKRET	Työn numero 375 005-005	Projektiin kuuluu AR	
Vastuuhenkilö: nimi, tittori, sähköposti ja pöytäkirja Hanna Myöhänen, Arkkitehti SAFA	Suunnittelija AR		



JULKISIVUMATERIAALIT

1. TIILI, ERIKOISLADONTA JA RELIEFI, VAALEAN HARMAA, KOKO: ET60, SALMA HIEMAN TILTA VAALEAMPI
2. TIILI, ERIKOISLADONTA, VAALEAN HARMAA, KOKO: ET60, SALMA HIEMAN TILTA VAALEAMPI
3. TIILI, HAKKIMUURINLAATTA, VAALEAN HARMAA, SALMA HIEMAN TILTA VAALEAMPI
4. TIILILÄTTÄ, JULKISIVUTILEISTA, ERIKOISLADONTA, SALMA SAMAN KUIN MUURATUSSA, JULKISIVUSSA, KERSAAMINEN LAATTA, LASITETTU, RUSKEA.
5. BETONI
6. BETONI, MAALATTU, VAALEAN HARMAA
7. LUONNONKIVI, KIVIKORI
8. KUITUSEMENTILEVY, VAALEAN HARMAA
9. METALLI, PESTOSI, TIILEN SAVYYN SOPIVA, VAALEAN HARMAA
10. METALLI, MAALATTU, TIILEN SAVYYN SOPIVA, VAALEAN HARMAA
11. METALLI, KATON SAVYYN
12. LASI, KIRKKAÄ, TUMMANHARMAA
13. BITUMIMERI, TUMMANHARMAA
- 14.

JULKISIVUPIIRUSTEN SUUNNITKA-AVI

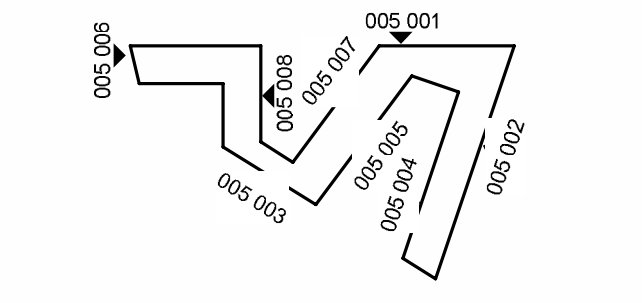

Tasokoordinaatisto / Planikoordinaatistystem:
ETRS-GK25
 Korkeusjärjestelmä / Höjdsystem:
N2000


Asiointi- ja myynti-tila 42 Lämpötila	Asiointi-tila 40023	Tuotteen nimi 1	Yhteystiedot 14/22
LIIDISRAKENNUS	RAAJAPIIRUSTUS		
As. Oy Helsingin Maininki Helsingin Z 00560 Helsinki	Julkisivu laiteen		1 : 100
KONKRET	375 005-006		
Hanna Myöhänen, Arkkitehti SAFA	15.10.2021		AR



JULKISIVUMATERIAALIT

1. TIILI, ERIKOISLADONTA JA RELIEFI, VAALEAN HARMAA, KOKO ETRO SAUMA HIEMAN TILTA VAALEAMPI
2. TIILI, ERIKOISLADONTA, VAALEANHARMAA, KOKO ETRO SAUMA HIEMAN TILTA VAALEAMPI
3. TIILI, HARSOVALUUNNUS, VAALEANHARMAA, SAUMA HIEMAN TILTA VAALEAMPI
4. TIILILATTIA, JULKISIVUTILEESTA, ERIKOISLADONTA, SAUMA KUNIN MUURATUSSA, JULKISIVUSSA, KERSÄHÄNNELÄNTÄ, LASITETTU RUSKEA
5. BETONI
6. BETONI, MAALATTU VAALEANHARMAA
7. LUONNONKIVI, KIVIKORI
8. KULTUSSMENTITILEIY VAALEANHARMAA
9. METALLI, PELTOSÄT, TILLEN SAVYYN SOPIVA
10. VAALEANHARMAA
11. METALLI, MAALATTU, TILLEN SAVYYN SOPIVA
12. VAALEANHARMAA
13. METALLI, KALTON SAVYYN
14. LÄSI, KIRKAS
15. BITUMIKERMI, TUMMANHARMAA

JULKISIVUPURUSTEN SUUNTIKAAVIO

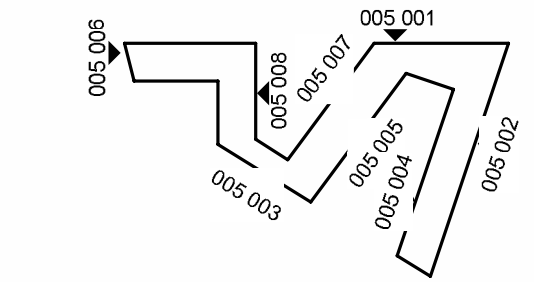



Tasokoordinaattisto / Planikoordinaattisystem:
ETRS-GK25
 Korkeusjärjestelmä / Höjdsystem:
N2000

Asiointi- ja myynti-alue 42 Längelmäki	Asiointi- ja myynti-alue 46023	Tuote- ja myynti-alue 1	Yhteistyö- ja myynti-alue PÄÄPIIRUSTUS
Asiointi- ja myynti-alue LIIKESRAKENNUS	
Asiointi- ja myynti-alue As. Oy Helsingin Maininki Helsingin 2 00590 Helsinki	
Asiointi- ja myynti-alue KONKRET	Asiointi- ja myynti-alue Asiointi- ja myynti-alue +35 9 544 1700	Asiointi- ja myynti-alue Asiointi- ja myynti-alue +35 9 544 1700	Asiointi- ja myynti-alue Asiointi- ja myynti-alue +35 9 544 1700
Asiointi- ja myynti-alue Hanna Myöhänen, Arkkitehti SAFA	Asiointi- ja myynti-alue 15.10.2021	Asiointi- ja myynti-alue 15.10.2021	Asiointi- ja myynti-alue AR

JULKISIVUMATERIAALIT

1. TIILI, ERIKOISLADONTA JA RELIEFI, VAALEAN HARMAA, KOKO: ET60, SAUMA HIEMAN TIILTÄ VAALEAMPI.
2. TIILI, ERIKOISLADONTA, VAALEANHARMAA, KOKO: ET60, SAUMA HIEMAN TIILTÄ VAALEAMPI.
3. TIILI, HARSOMUURAUUS, VAALEANHARMAA, SAUMA HIEMAN TIILTÄ VAALEAMPI.
4. TIILILÄTTÄ JULKISIVUTILESTÄ, ERIKOISLADONTA, SAUMA SAMAN KUIN MUURATUSSA JULKISIVUSSA.
5. KERAAMINEN LAATTA, LASITETTU, RUSKEA.
6. BETONI
7. BETONI, MAALATTU VAALEANHARMAA
8. LUONNONKIVI, KIVIKORI
9. KUITUSEMENTTILEVY VAALEANHARMAA
10. METALLI, PELTIOSAT, TIILEN SÄVYYN SOPIVA VAALEANHARMAA
11. METALLI, MAALATTU, TIILEN SÄVYYN SOPIVA VAALEANHARMAA
12. METALLI, KATON SÄVYYN
13. LASI, KIRKAS
14. BITUMIKERMI, TUMMANHARMAA

JULKISIVUPIIRUSTEN SJAINTIKAAVIO

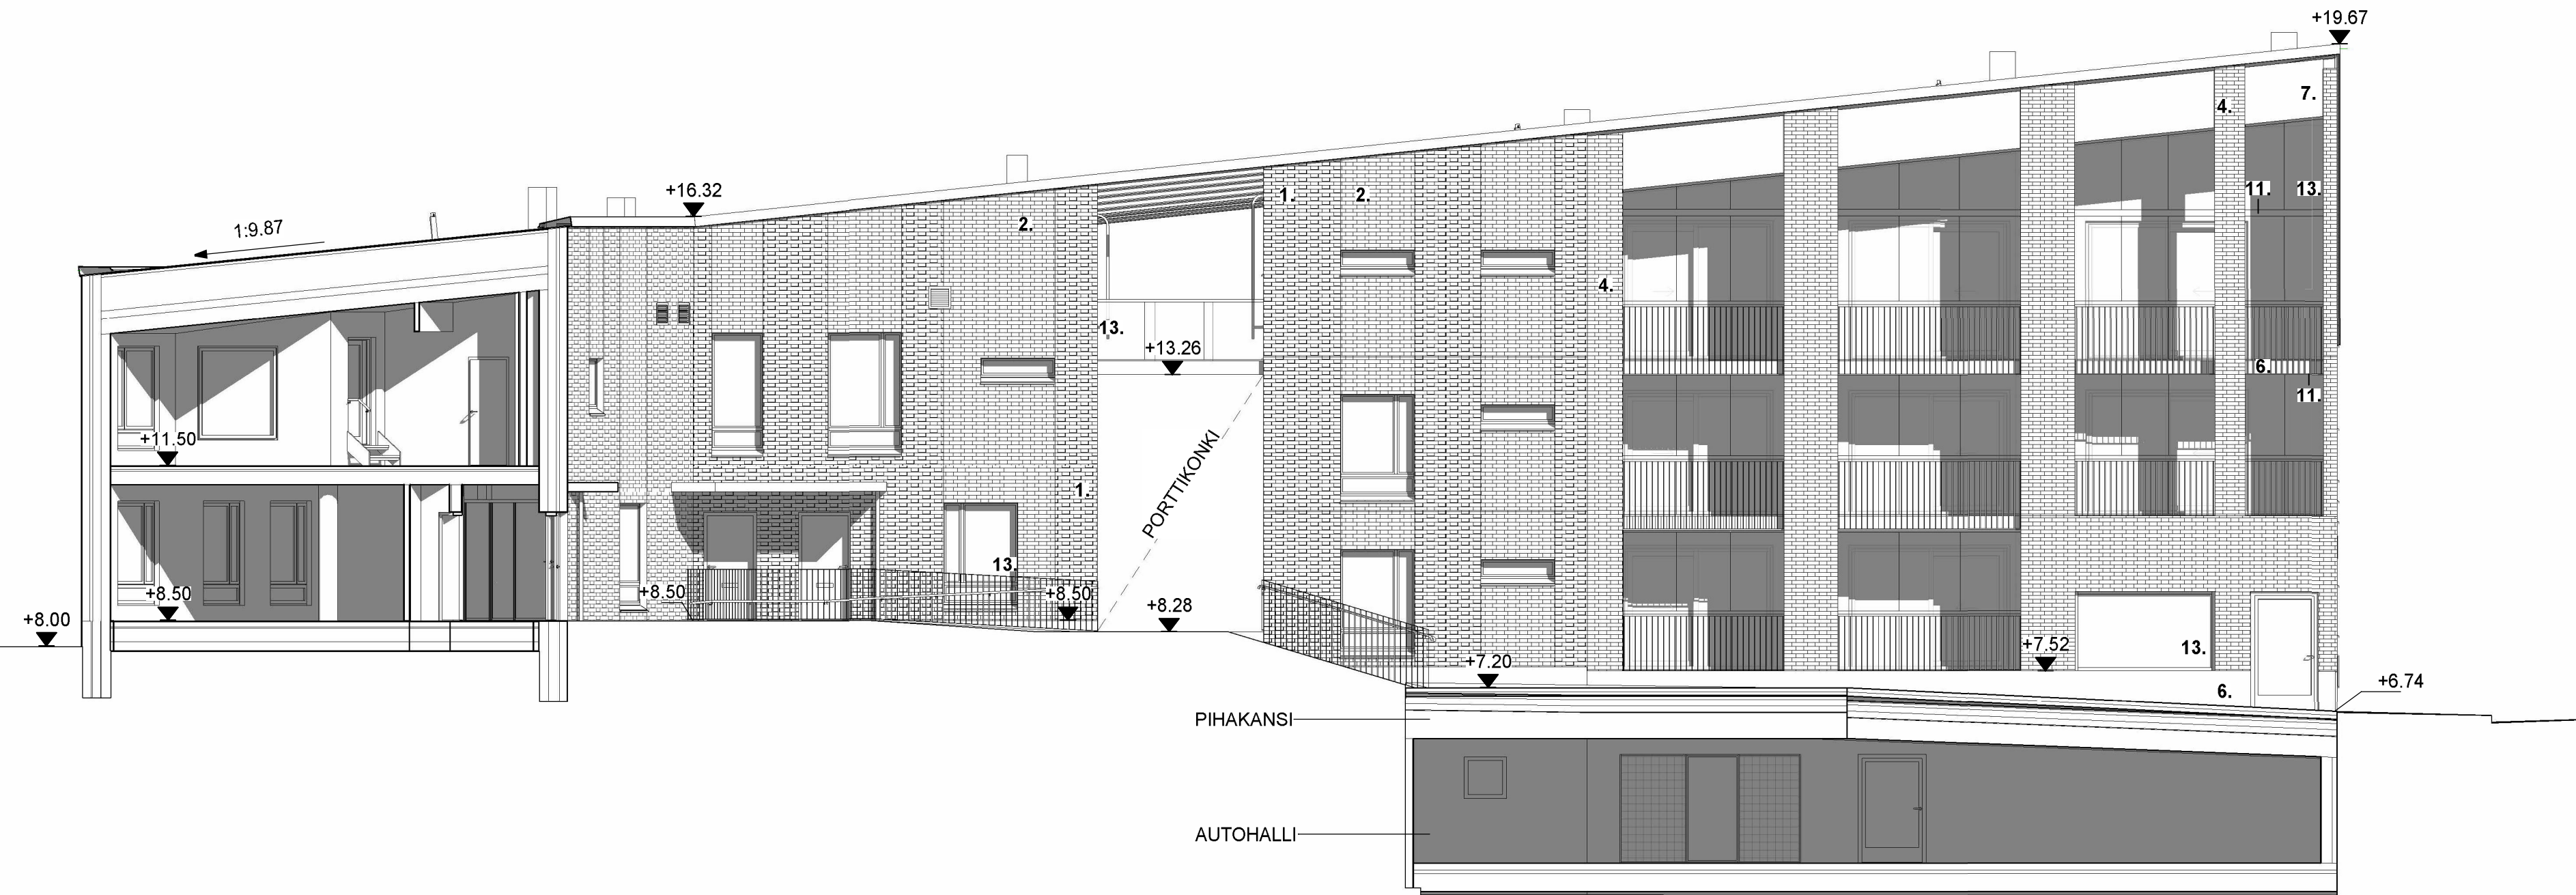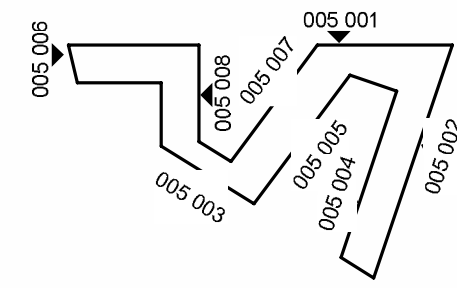

Tasokoordinaatisto / Plankoordinaatisto:
ETRS-GK25
 Korkeusjärjestelmä / Höjdsystem:
N2000

Kaupunginosa / Kyla 49 Laajasalo	Korttelit / Tila 49323	Tontit / Ruo 1	Viranomaisen merkintä
Rakennusohje UUDISRAKENNUS	Pinustalaji PÄÄPIIRUSTUS	Julkiseva numero 21/22	
Rakennuskohde As. Oy Helsingin Maininki	Pinustuksen sisältö Julkisivu itään (H-porras)	mittakaava 1 : 100	
Horisontti 2 00590 Helsinki	Työnnumero KONKRET	Pinustuksen tunnus 375 005-008	
Suunnittelijan yhteyshenkilön nimi, osoite ja puhelinnumero Hanna Myöhänen, Arkkitehti SAFA	Arkkitehtitoimisto KONKRET Oy Sörnållens rantatie 27 C, 00500 Helsinki +358 9 344 1700	Suunnitteluala AR	
Vastuullinen suunnittelija, nimi, tunti, sähköposti ja päiväys 15.10.2021			