


**Maria 01**  
 Pysäköintiin ajon liikennejärjestelyt, ajourat  
 Luonnos 27.3.2020 1:300

<b>SITOWISE</b> www.sitowise.com	Koordinaattijärjestelmä ETRS-GK25 Korkeusjärjestelmä N2000	VE1
-------------------------------------	---	-----

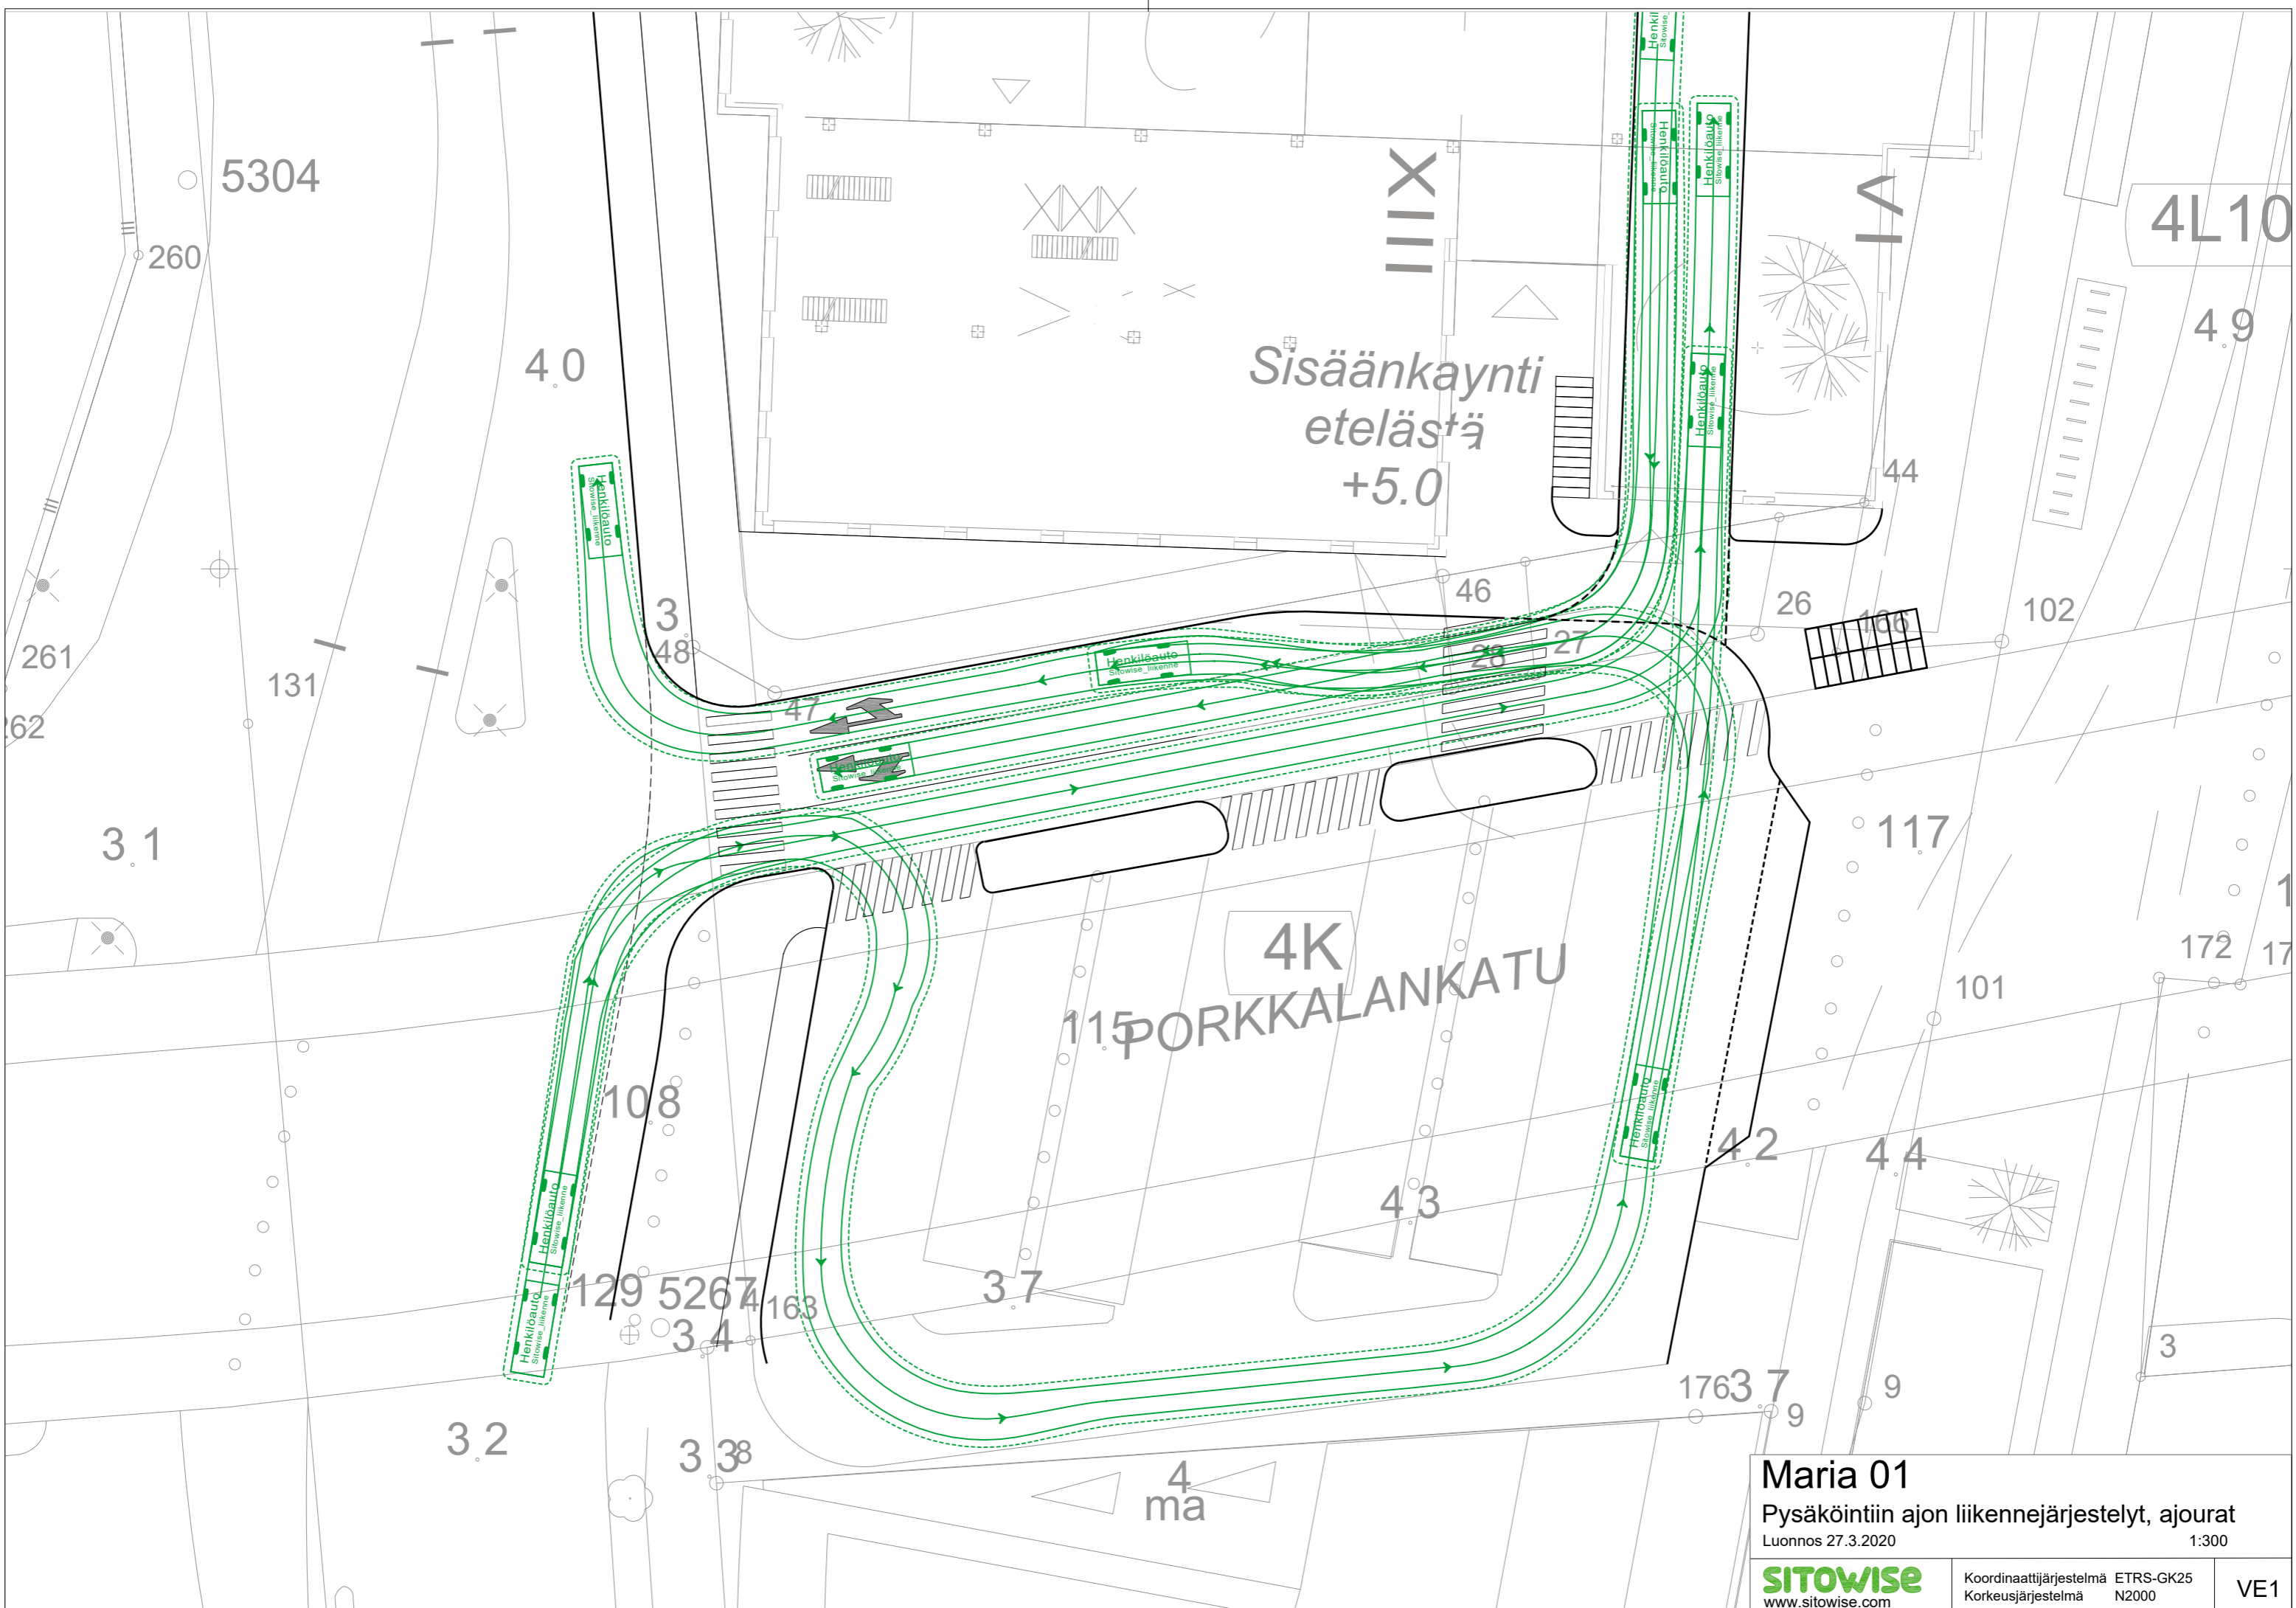


Sisäänkäynti  
etelästä  
+5.0

4K  
115 PORKKALANKATU


**Maria 01**  
 Pysäköintiin ajon liikennejärjestelyt, ajourat  
 Luonnos 27.3.2020 1:300

<b>SITOWISE</b> www.sitowise.com	Koordinaattijärjestelmä ETRS-GK25 Korkeusjärjestelmä N2000	VE1
-------------------------------------	---	-----

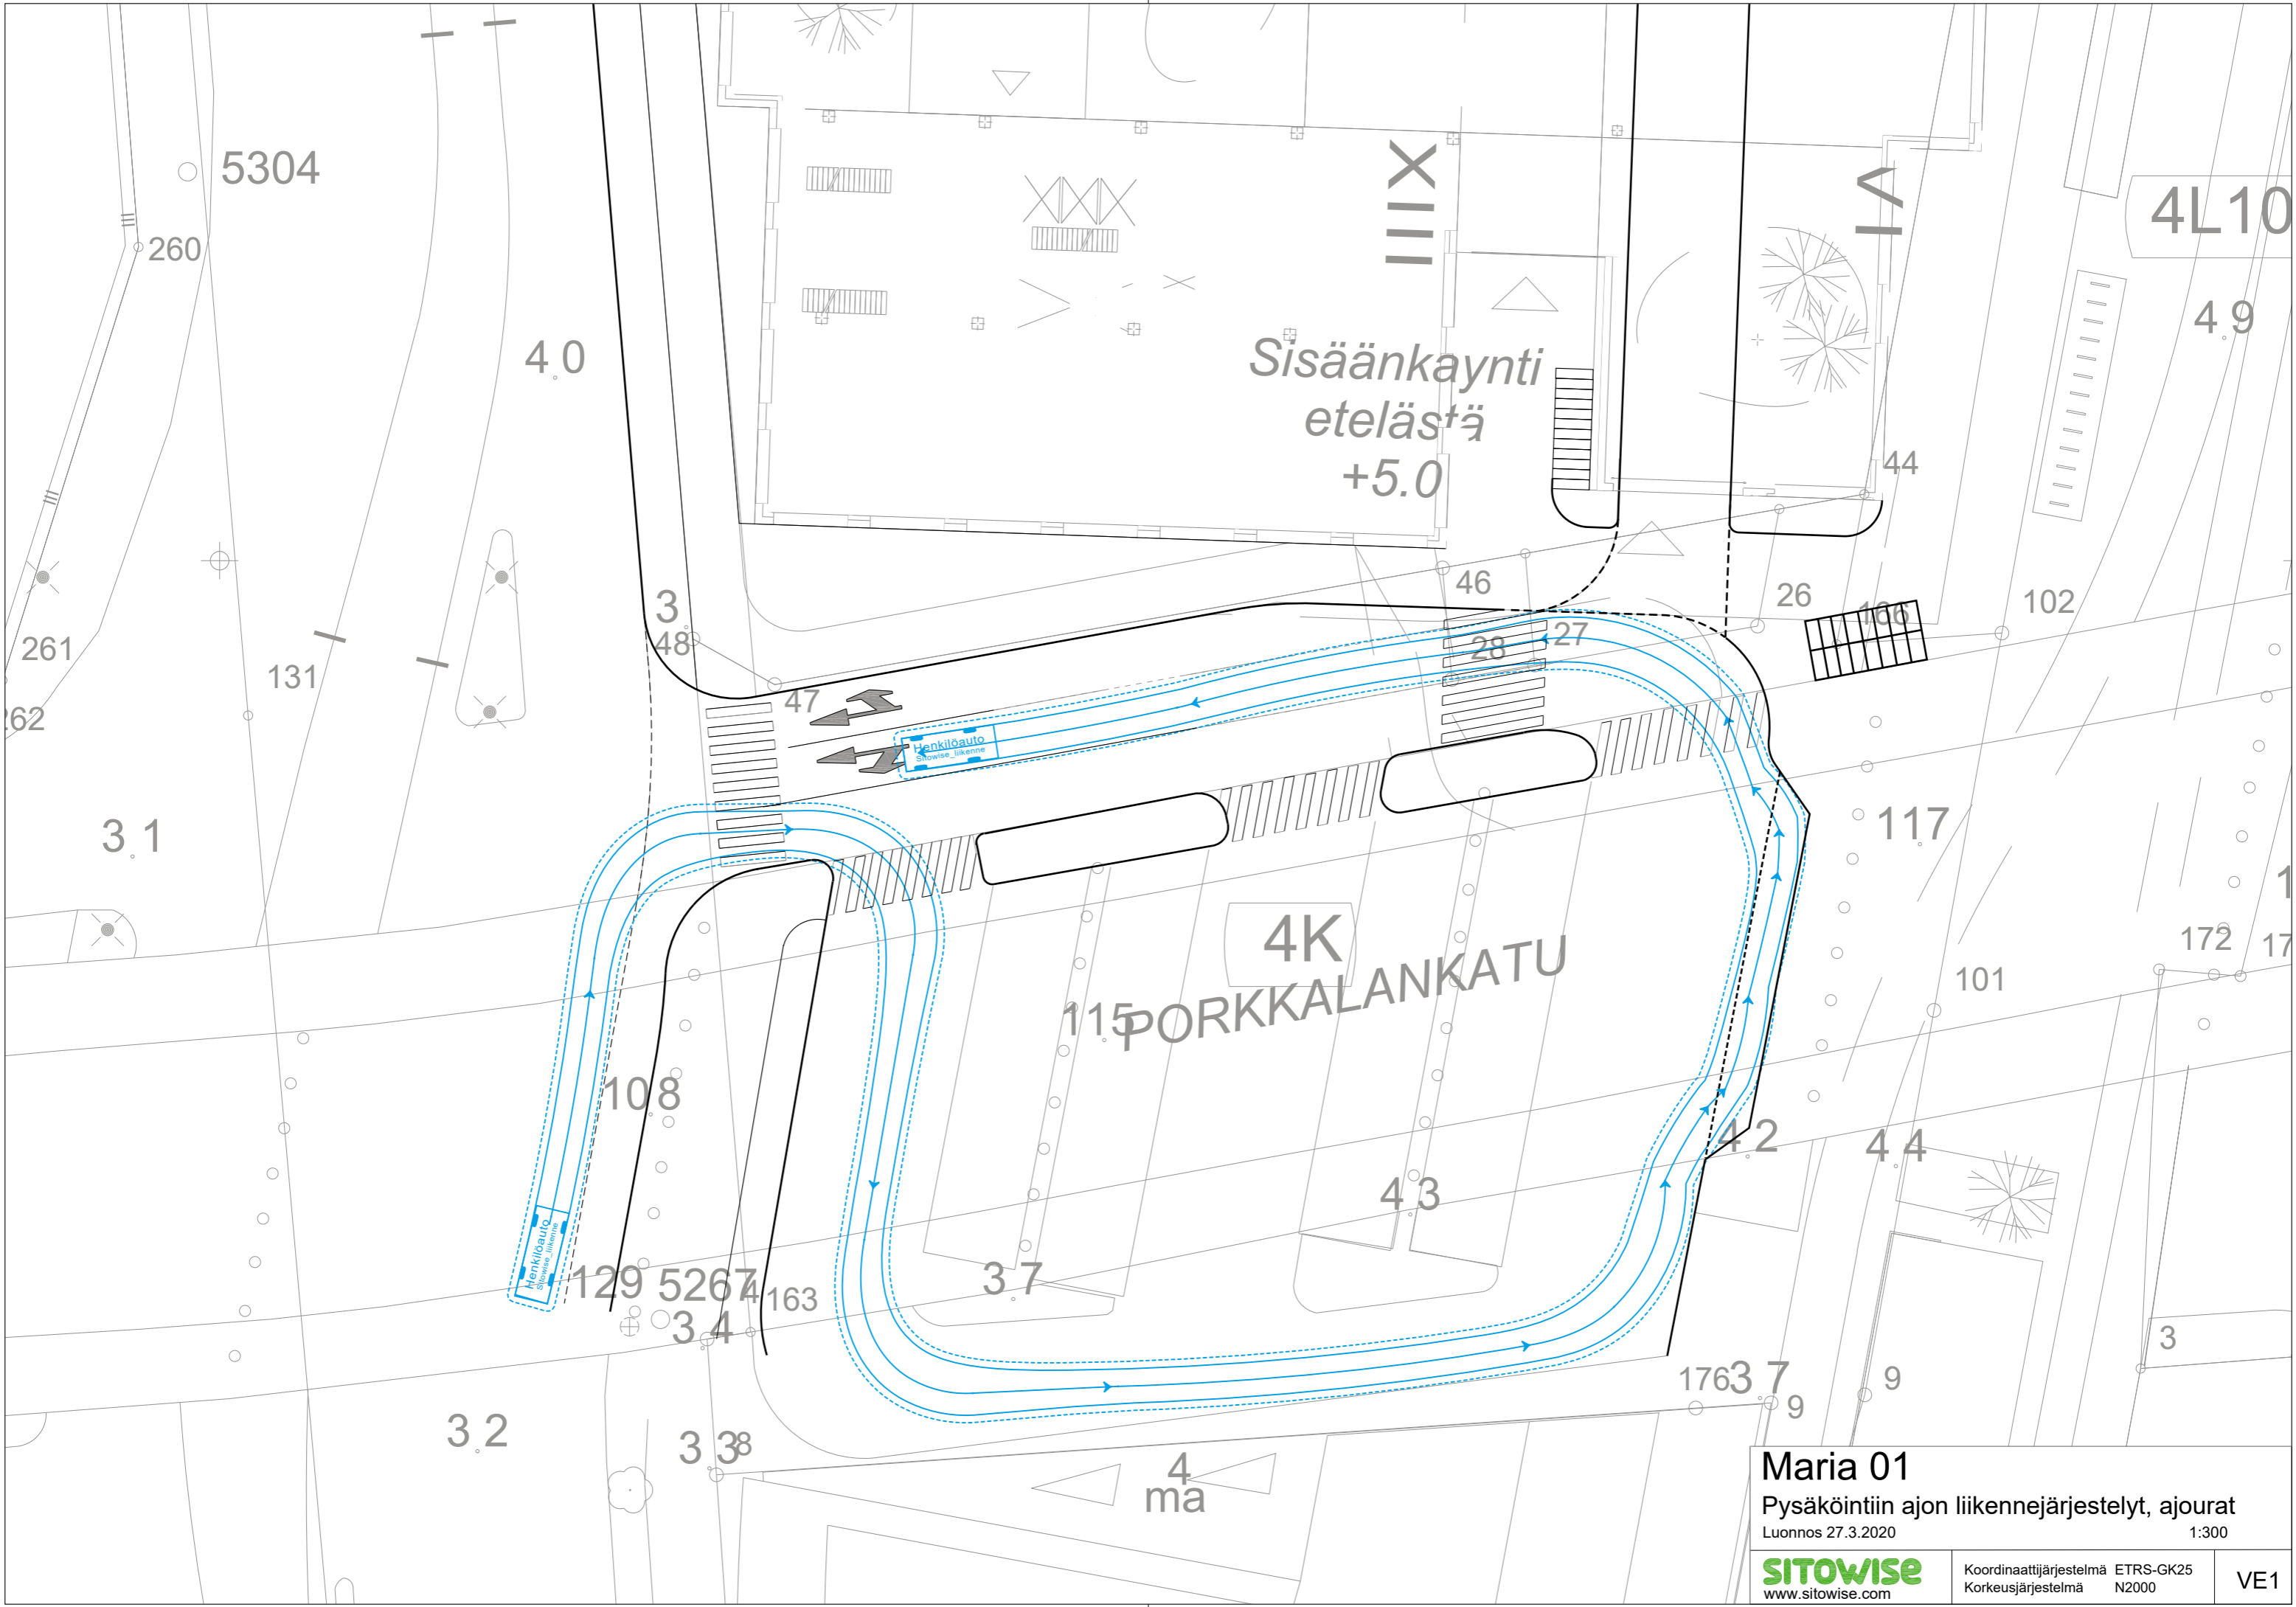


**Maria 01**  
 Pysäköintiin ajon liikennejärjestelyt, ajourat  
 Luonnos 27.3.2020 1:300

<b>SITOWISE</b> www.sitowise.com	Koordinaattijärjestelmä ETRS-GK25 Korkeusjärjestelmä N2000	VE1
-------------------------------------	---	-----

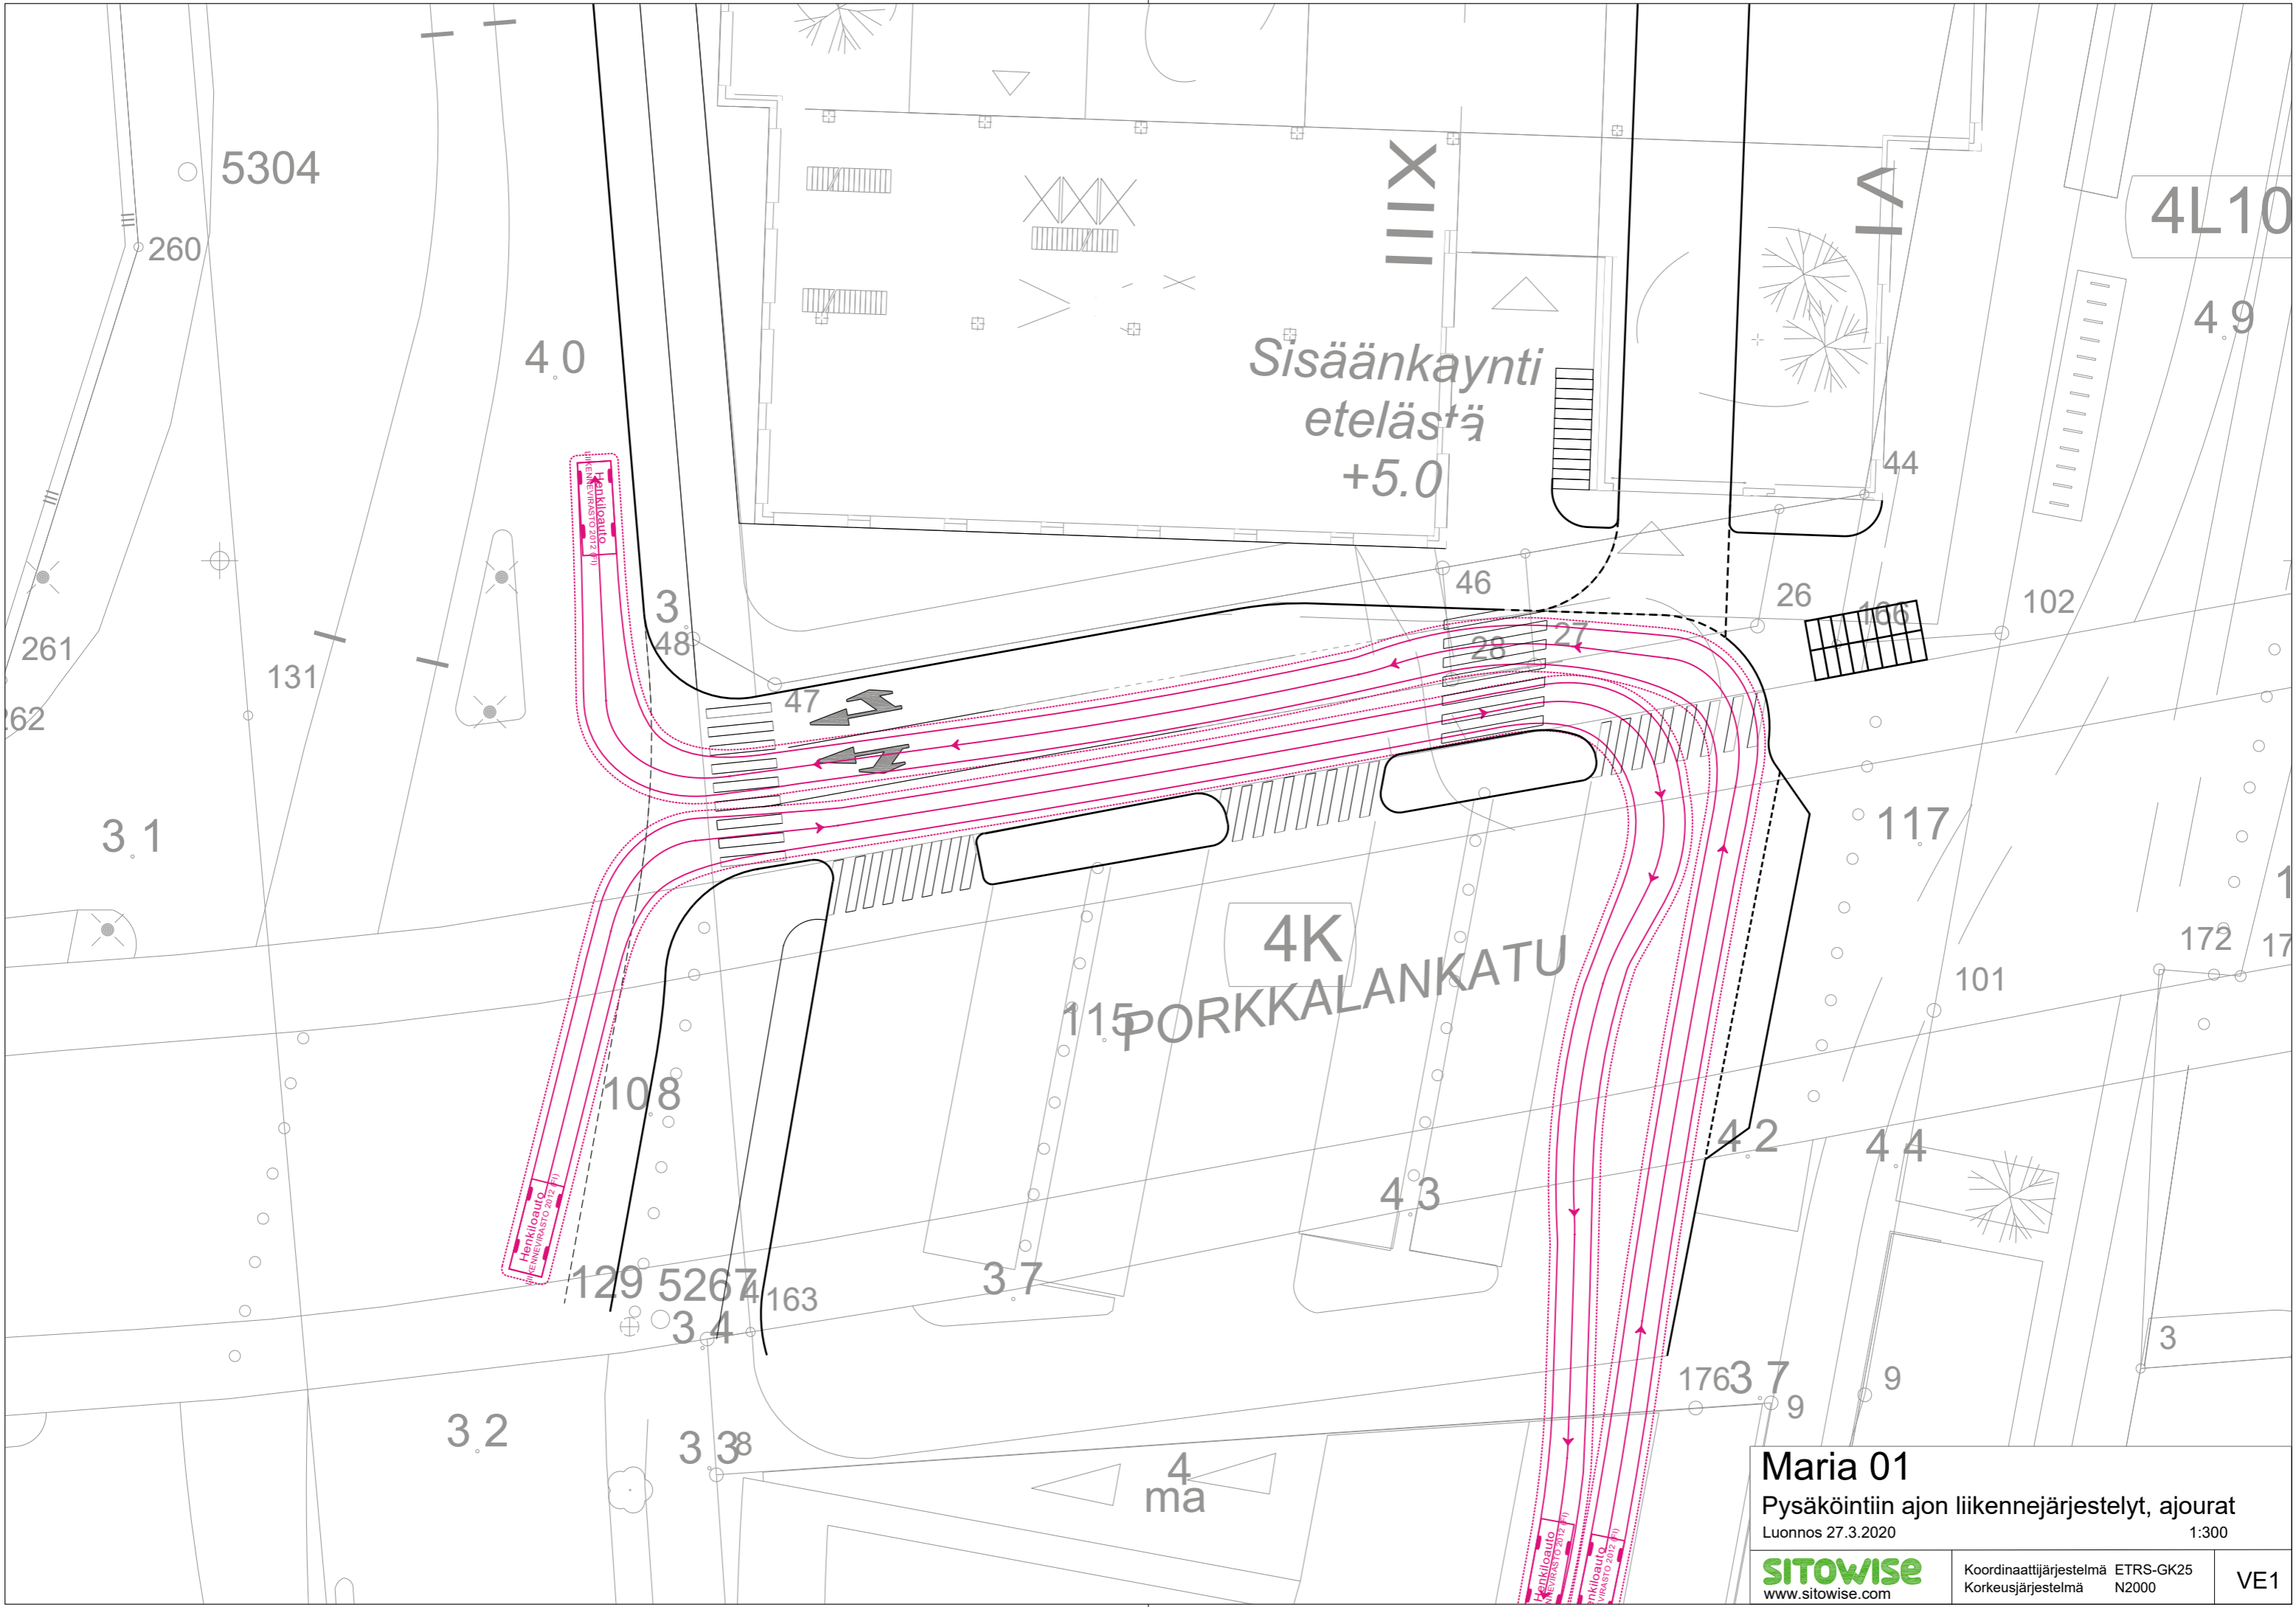

**Maria 01**  
 Pysäköintiin ajon liikennejärjestelyt, ajourat  
 Luonnos 27.3.2020 1:300


<b>SITOWISE</b> www.sitowise.com	Koordinaattijärjestelmä ETRS-GK25 Korkeusjärjestelmä N2000	VE1
-------------------------------------	---	-----

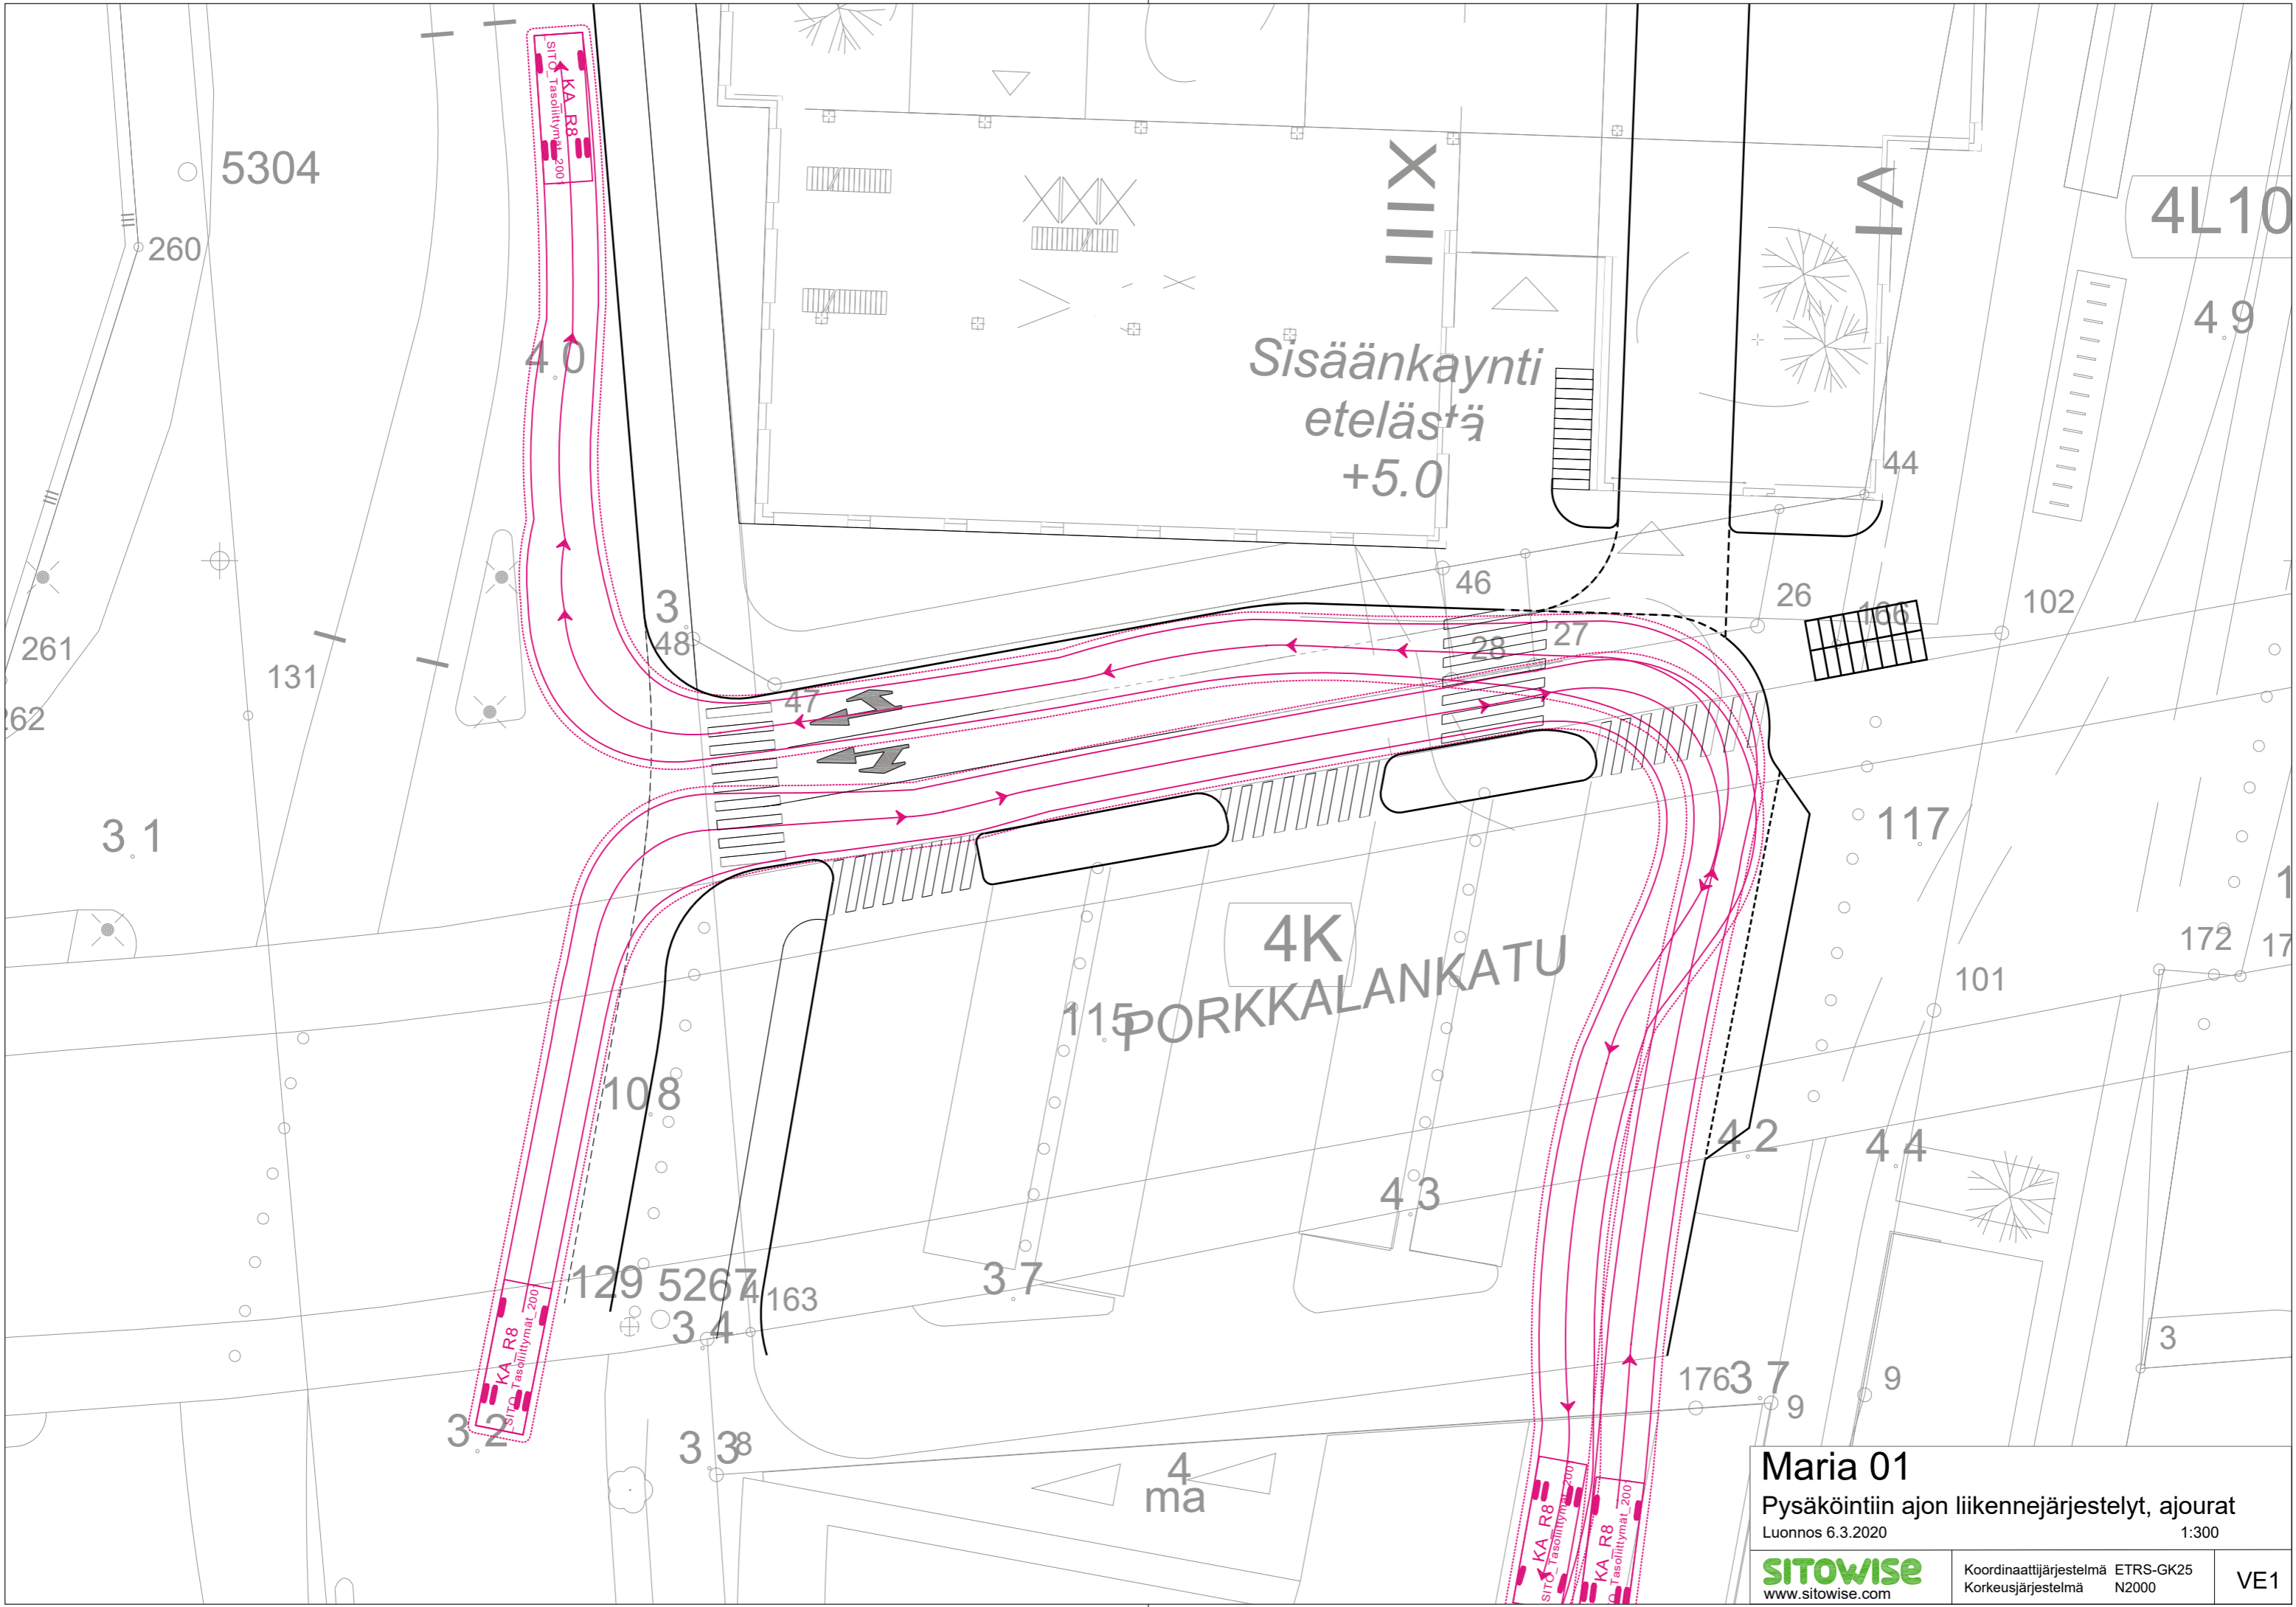

Sisäänkäynti  
etelästä  
+5.0

4K  
115 PORKKALANKATU

<b>Maria 01</b>		
Pysäköintiin ajon liikennejärjestelyt, ajourat		
Luonnos 6.3.2020		1:300
<b>SITOWISE</b> www.sitowise.com	Koordinaattijärjestelmä ETRS-GK25 Korkeusjärjestelmä N2000	VE1

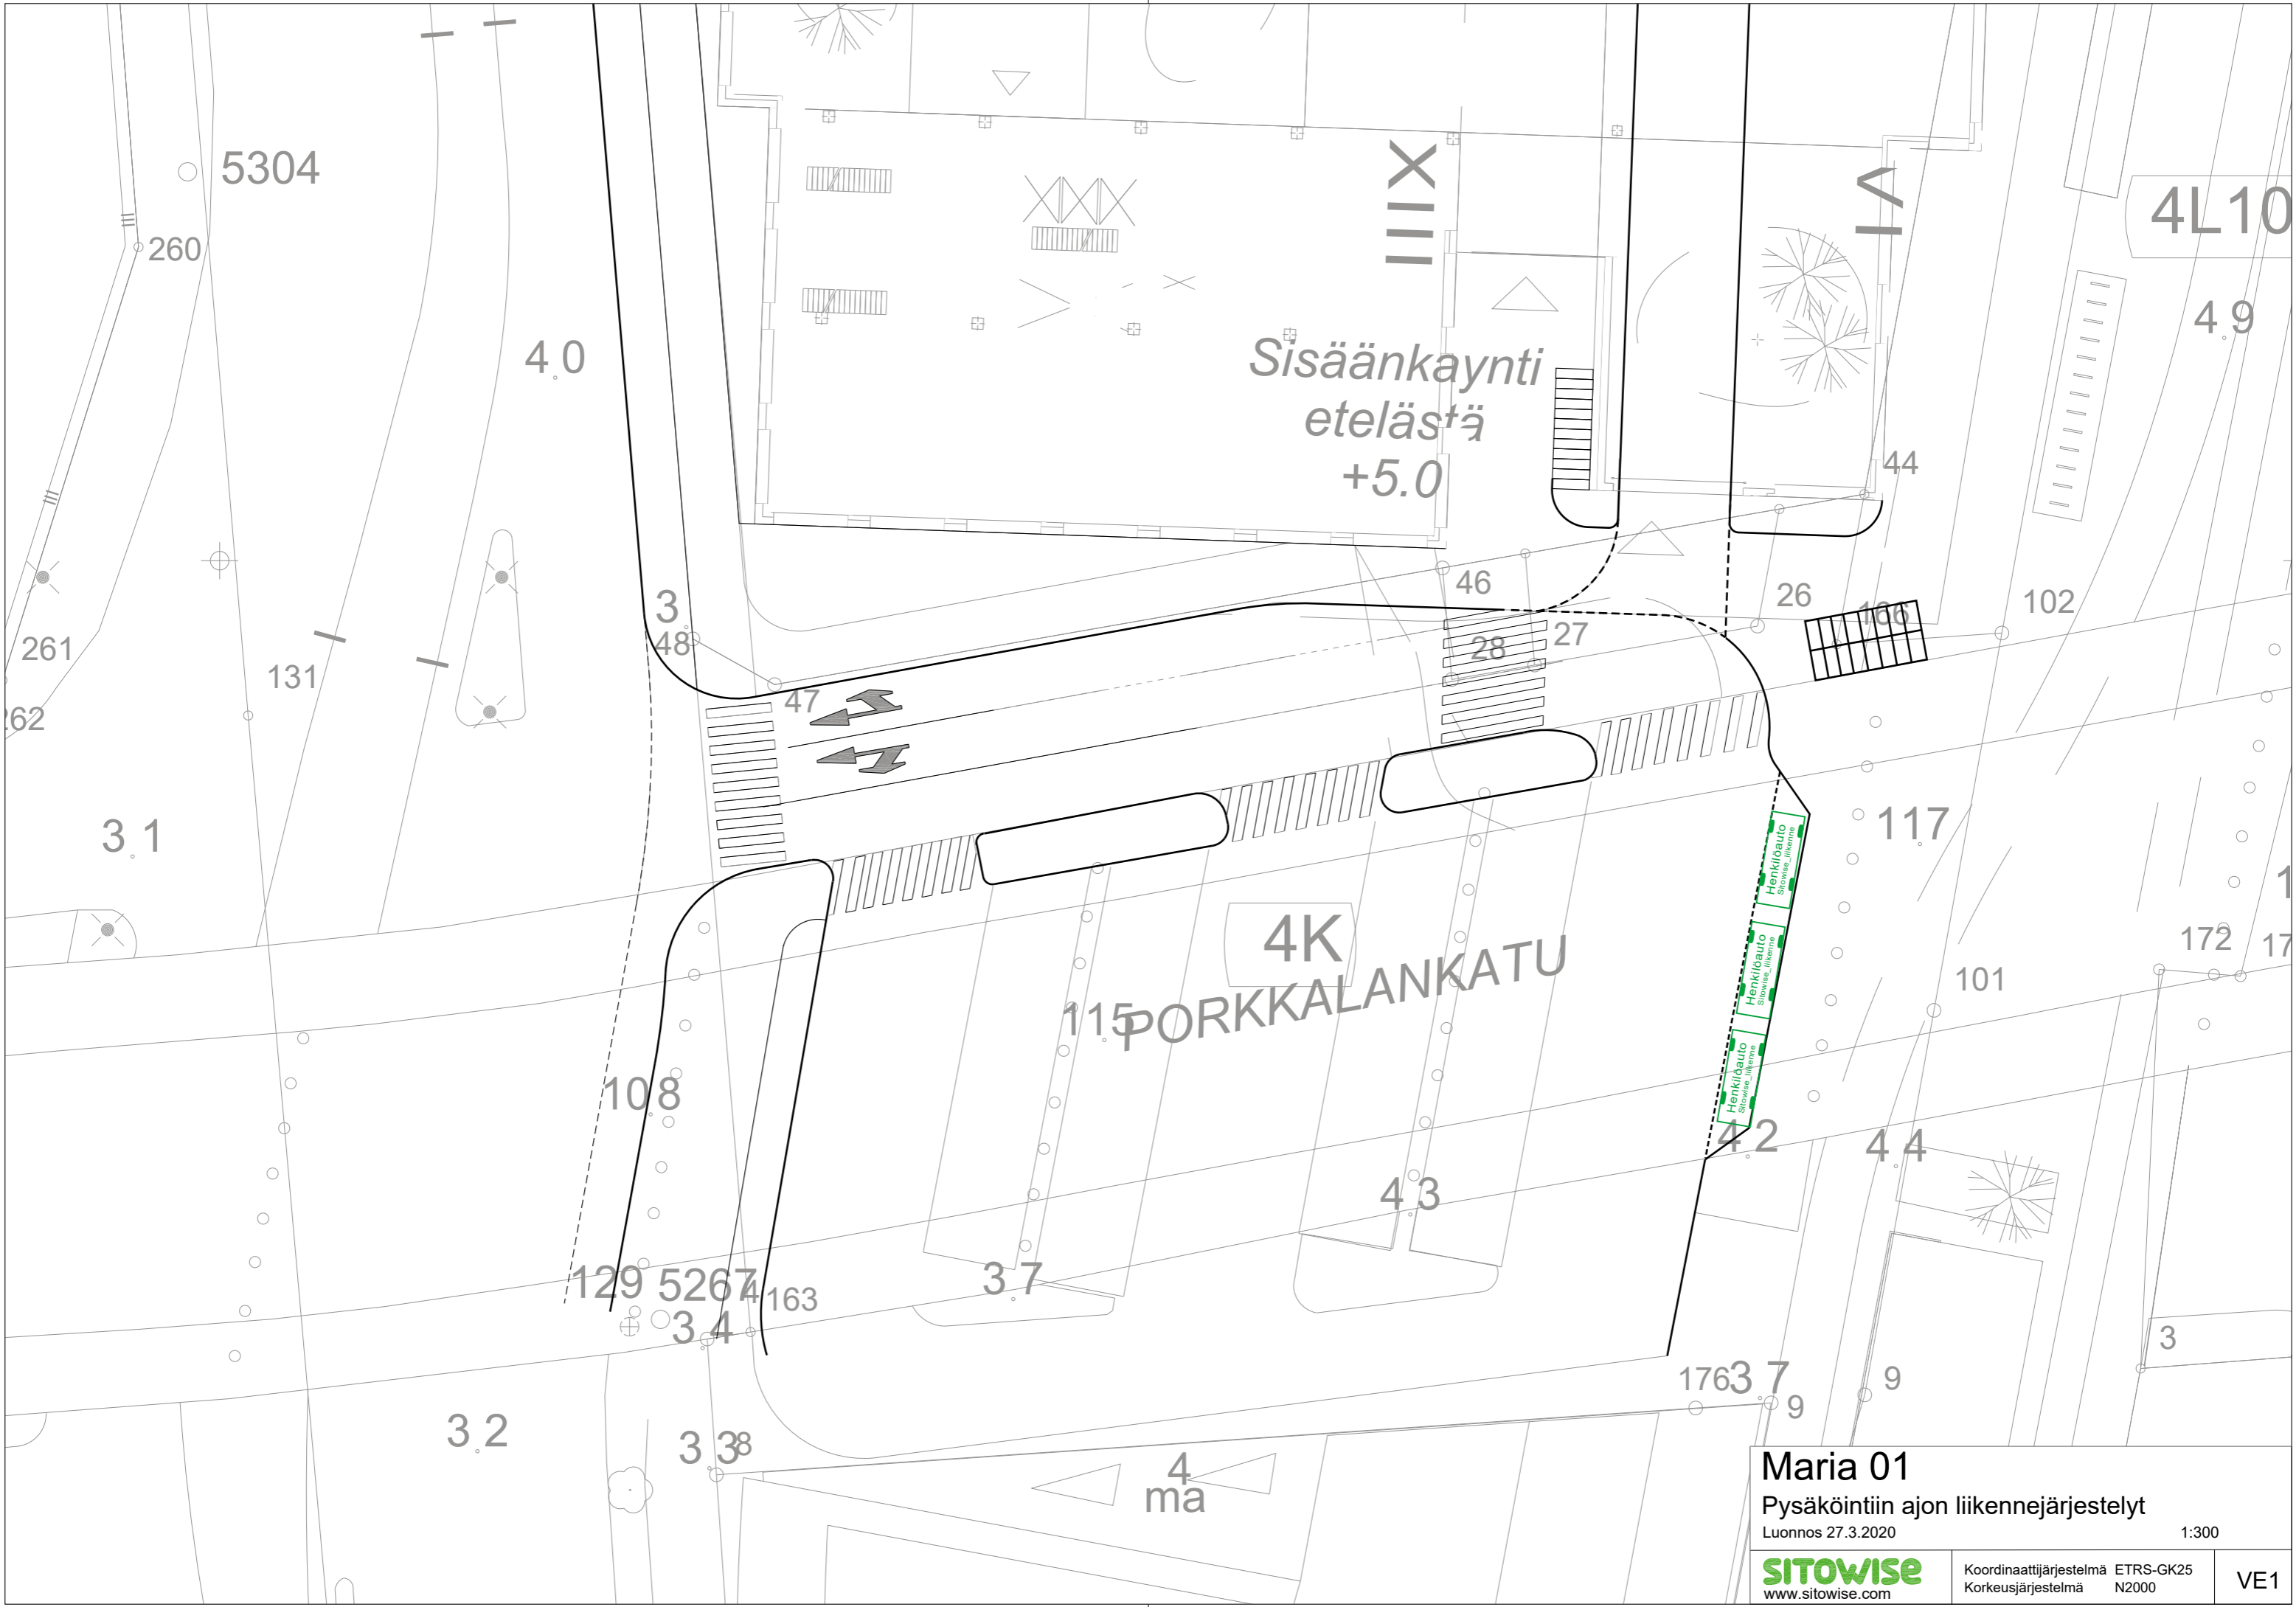

**Maria 01**  
 Pysäköintiin ajon liikennejärjestelyt  
 Luonnos 27.3.2020 1:300

 www.sitowise.com	Koordinaattijärjestelmä ETRS-GK25 Korkeusjärjestelmä N2000	VE1
----------------------	---	-----