
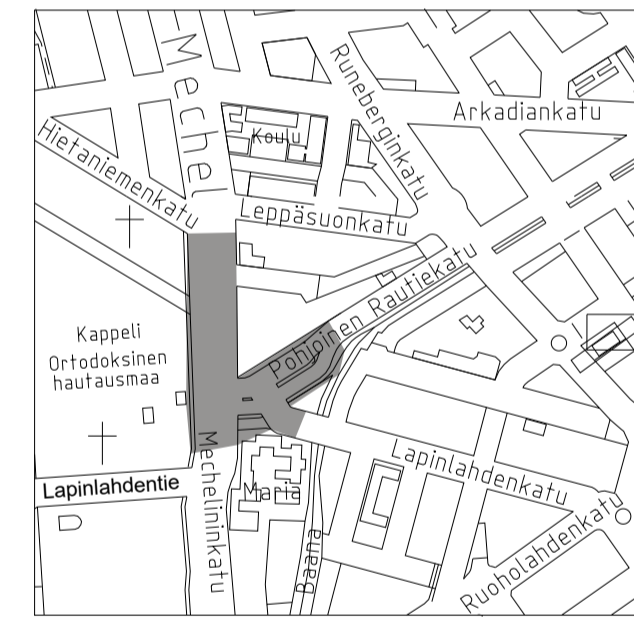


PIIRUSTUSMERKINNÄT

- Ajorata, asfaltti
- Jalkakäytävä, asfaltti
- Pyörätie, punaruskea asfaltti
- Noppakiveys, punainen, kaariladonta
- Luonnonkivilaatoitus, sekavärinen
- Nupukivi, harmaa
- Luonnonkivilaatta, vaalea
- Reunatuki, luonnonkivi, punainen
- Reunatuki, madallettu, luonnonkivi, punainen
- Reunatuki, upotettu, luonnonkivi, punainen
- Reunatuki, nykyinen
- Luiskattu reunatuki, luonnonkivi, punainen
- Portaati, luonnonkivi, punertavan ruskea
- Tukimuri, luonnonkivi, punertavan ruskea
- Kahden kiven noppakiviraita, punainen
- Kolmen kiven noppakiviraita, punainen
- La-pysäkin odotustila, harmaa
- Kadun likimääräinen korkeusasema +12.4
- Liikennevalo-ohjattu liittymä
- Istutettava lehtipu, penkki, maanpeitepensas, 4 kpl
- Istutettava lehtipu, runkusuoja, juuristoritilä, 4 kpl
- Nykyinen säilytettävä puu, 26 kpl
- Nyk. kaide
- Pysäkkikatos
- Nykyinen liikennevalopylvään siirto
- Valaisinpylväs
- Nykyinen / poistettava valaisinpylväs
- Ripustusvalaisin/ripustuspylväs
- Nyk. ripustusvalaisin/ripustuspylväs
- Portaati, luonnonkivi, punertavan ruskea

Kadut kuivatetaan katujen nykyisellä hutevisiviemäröinnillä

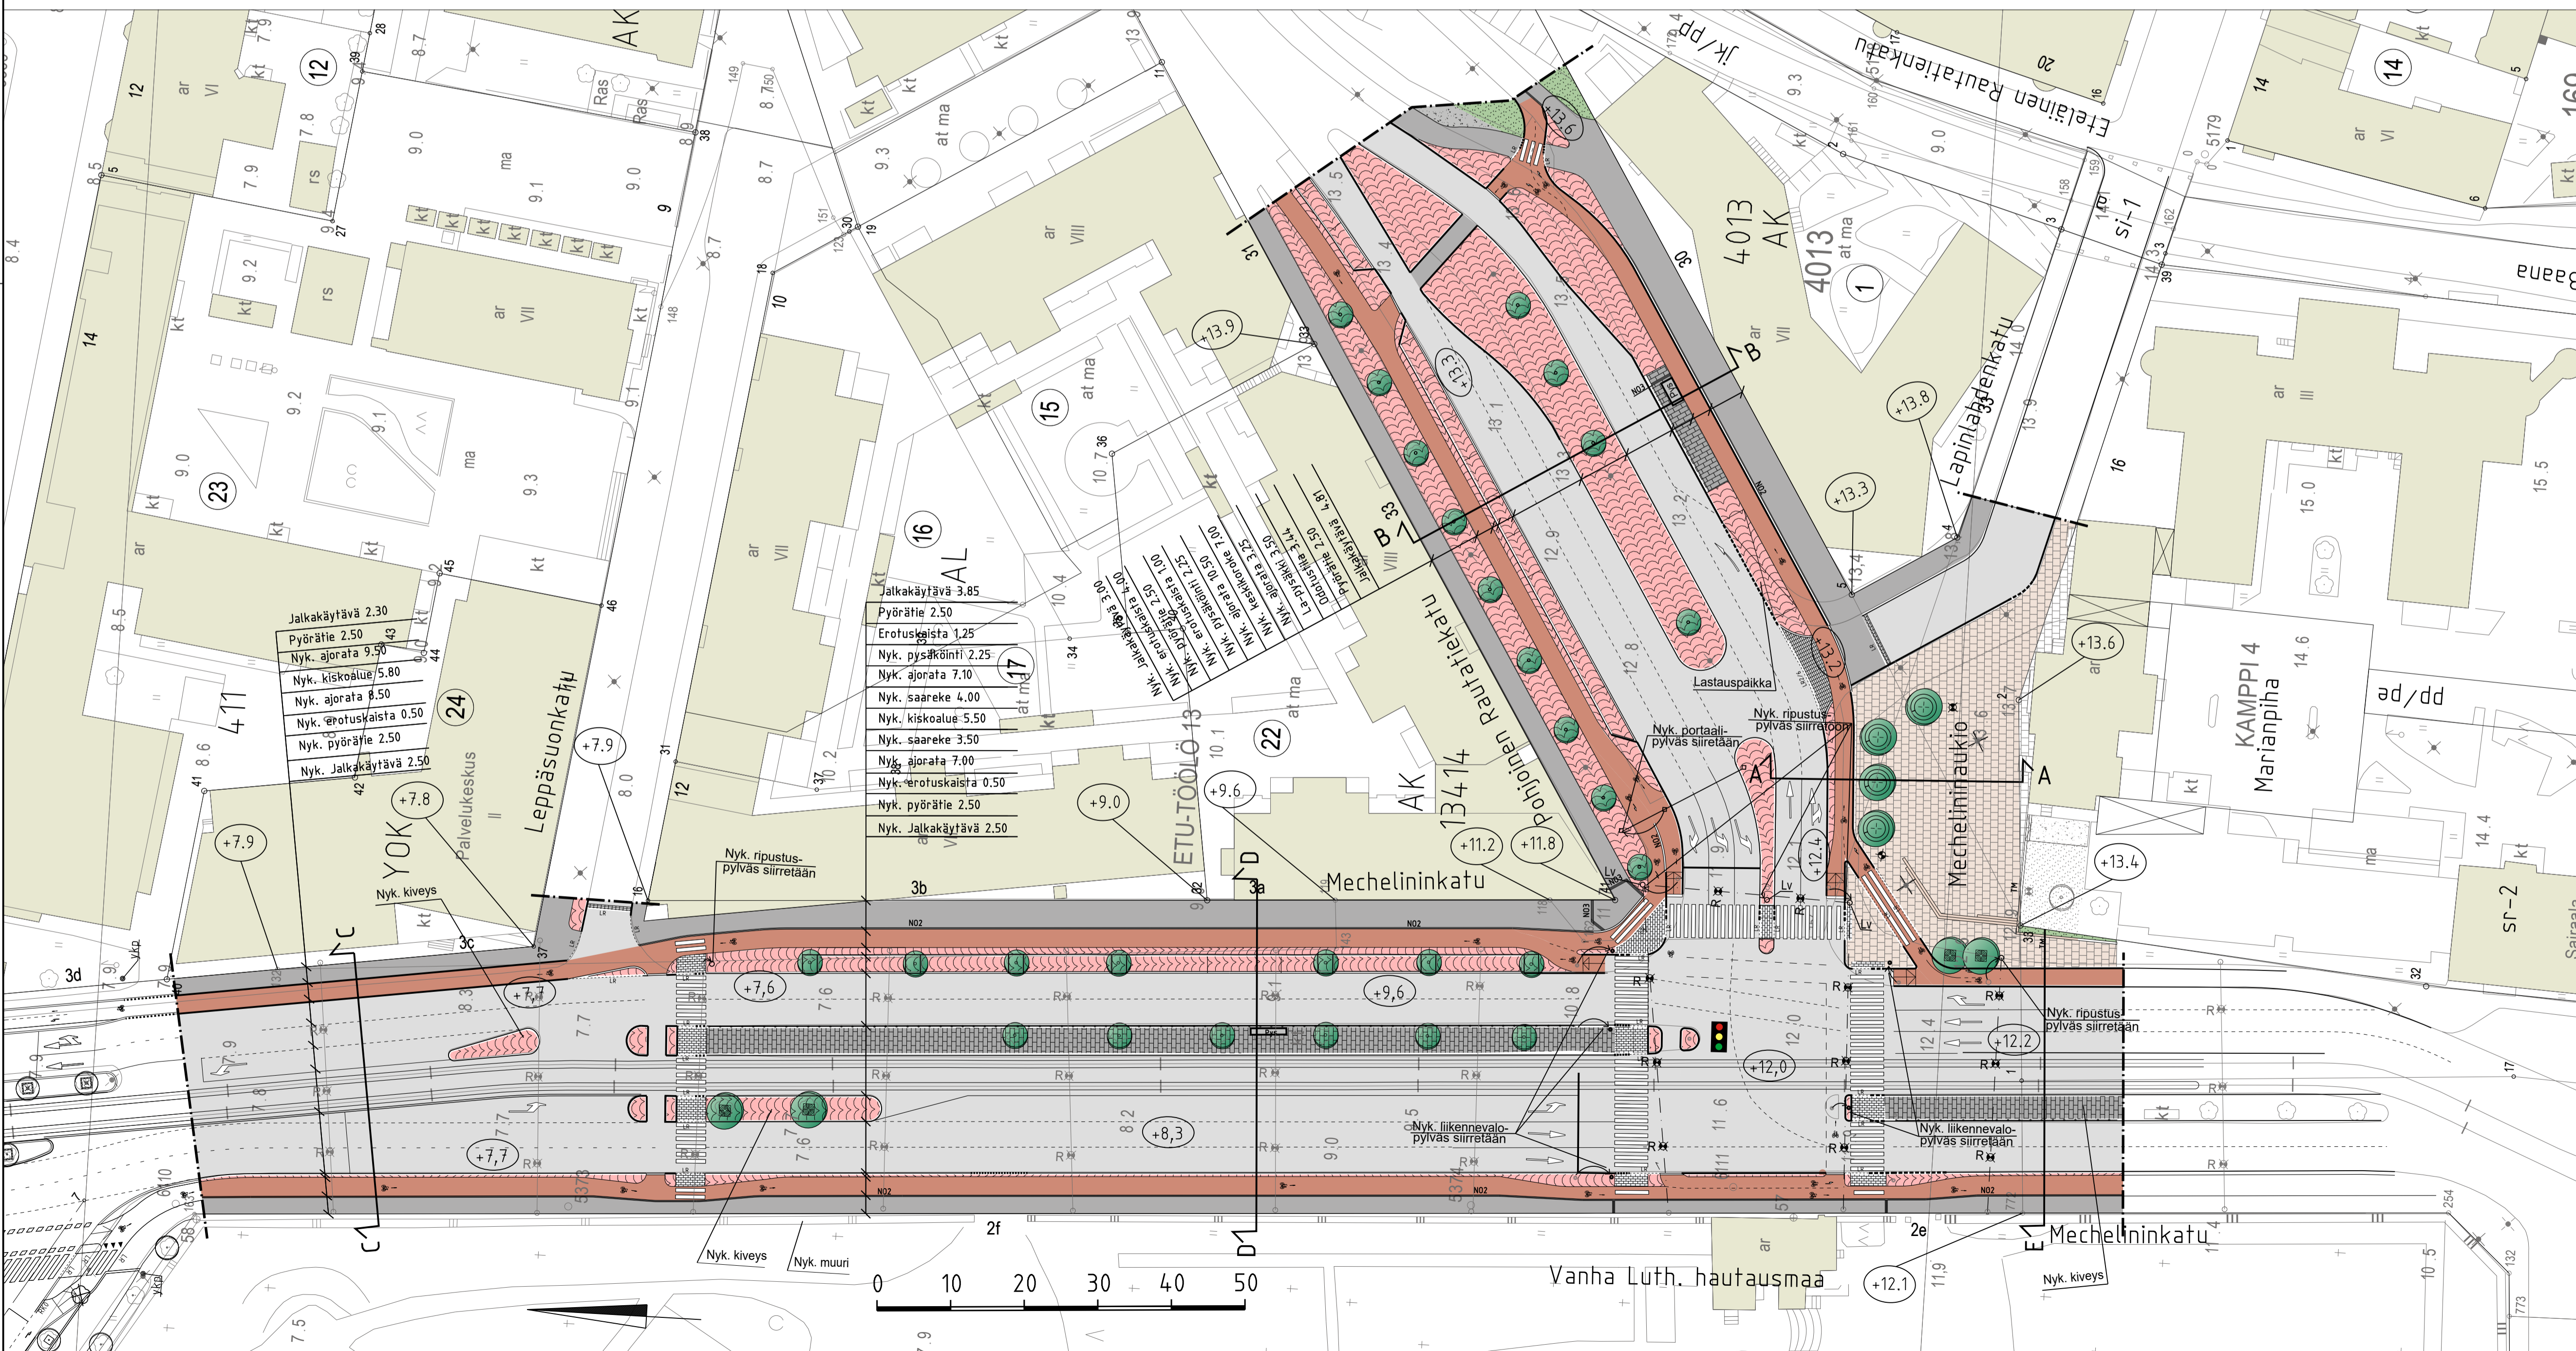

Helsinki Kaupunkiympäristön toimiala		www.hel.fi	
KAUPUNSIUNNITELMA 04 KAMPPI, 13 ETU-TÖÖLÖ		sähköposti: etunimi.sukunimi@hel.fi	
MECHELININKATU, MECHELININAUKIO, POHJOINEN RAUTATIEKATU			
Katusuunnitelmen koostepiirustus			
MK	LITTYTY	NRO	KHS
1:500	KORVAAVA	31431/2	KYLK
1:200	KORVATTU	TASOKOORDINAATTO:	HYV. 26.1.2022 R. Putkonen
	ASEMAKAAVA	ETRS-GK25	TARK. 26.1.2022 I. Rantanen
	12012	KOORDEINAATTO:	PROJ. 26.1.2022 P. Rantalainen
	7014	N2009	HYV. 26.1.2022 J. Nihtilä
			TARK. 26.1.2022 O. Hakala
			LAAT. 26.1.2022 H. Jokela